

Besluit nummeraanduiding (huisnummer) – Intrekking

Op verzoek van de eigenaar wordt de nummeraanduiding van de mantelzorgwoning aan de Havenstraat in Graauw ingetrokken.

Gelet op het besluit van burgemeester en wethouders van 6 november 2012 waarbij ik, medewerker met functiefamilie Gegevens II, gemandateerd ben om nummeraanduidingen toe te kennen en in te trekken aan/van verblijfsobjecten, stand en ligplaatsen, ingevolge artikel 6 van de Wet BAG, luidt het besluit als volgt:

Van het verblijfsobject wordt de nummeraanduiding (huisnummer):

- Havenstraat 25mz te Graauw ingetrokken.

Het verblijfsobject met de ingetrokken nummeraanduiding is dik rood omlijnd aangegeven op de bijgaande situatietekening.


Ingangsdatum, 23 april 2026

Hulst, 23 april 2026

Namens het college van burgemeester en wethouders van de gemeente Hulst,

Marina Brunelli,

Afdeling Bedrijfsvoering

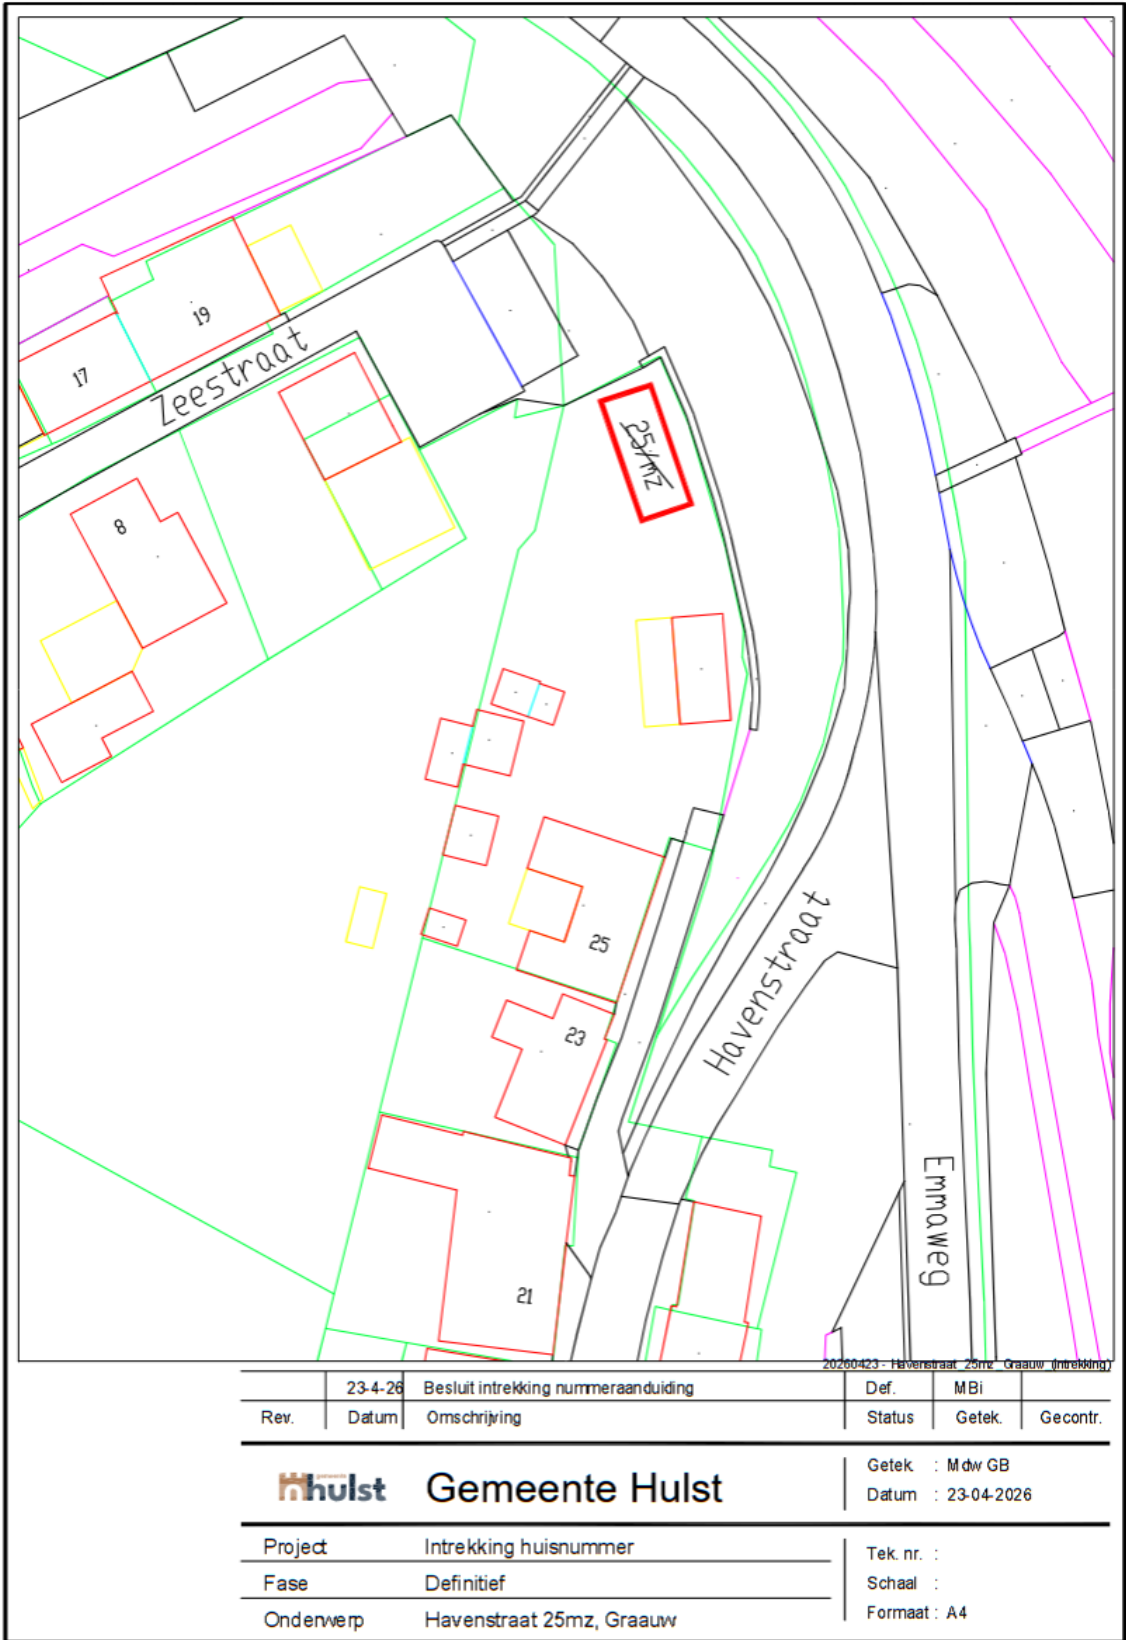

Rev.	23-4-26	20260423 - Havenstraat 25mz, Graauw (Intrekking)	Def.	MBi	
	Datum	Omschrijving	Status	Getek.	Gecontr.

hulst Gemeente Hulst

Getek : Mdw GB
Datum : 23-04-2026

Project	Intrekking huisnummer
Fase	Definitief
Onderwerp	Havenstraat 25mz, Graauw

Tek. nr. :
Schaal :
Formaat : A4