

## Kennisgeving huisnummerbesluit diverse adressen op bedrijventerrein de Baansteer-Noord te Purmerend

Burgemeester en wethouders van de gemeente Purmerend,

gelet op artikel 6 van de Wet basisregistratie adressen en gebouwen, artikel 149 van de Gemeentewet en de Verordening naamgeving en nummering (adressen) Purmerend,

hebben op 6 mei 2026 met besluitnummer 941741 het volgende besloten:

1. Betreffende bouwplan Baansteer-Noord over te gaan tot vaststelling van de volgende nummeraanduidingen:

### **Vaststellen:**

- Visserijweg 7-25 en 47-59 oneven, 34-38 en 42-46 even te Purmerend
- Polderweg 49-59 oneven, 22-38 even te Purmerend
- Poldermolenstraat 1-65 oneven, 2-8 even te Purmerend
- Vleetstraat 5-13 oneven te Purmerend
- Schepnetstraat 1 oneven te Purmerend
- Sleepnetstraat 2-6 even te Purmerend
- Droogmakerijstraat 2-6 even te Purmerend
- Visnetstraat 1-3 oneven, 2-4 even te Purmerend

Aldus vastgesteld op 6 mei 2026,

de teammanager GEO

### ***Bent u het niet eens met dit besluit?***


Dan kunt u bezwaar maken. Als u dat van plan bent, neemt u dan eerst telefonisch contact met ons op. Misschien komen we samen tot een oplossing. Komen we er niet uit, dan kunt u binnen zes weken na de dag waarop het besluit is verzonden een bezwaarschrift indienen.

U kunt dat digitaal doen, dan heeft u een DigiD nodig. Of u schrijft een brief naar het team Juridische Zaken, Postbus 15, 1440 AA te Purmerend. Voor meer informatie zie: [www.purmerend.nl/bezwaar](http://www.purmerend.nl/bezwaar).

In uw bezwaarschrift moet het volgende staan:

- uw naam, adres, telefoonnummer en/of e-mailadres;
- een duidelijke omschrijving van dit besluit;
- de reden waarom u bezwaar maakt;
- de datum en uw handtekening.

Dient iemand anders namens u een bezwaarschrift in? Stuur u dan een volmacht mee. Op [www.purmerend.nl/bezwaar](http://www.purmerend.nl/bezwaar) vindt u een voorbeeld.

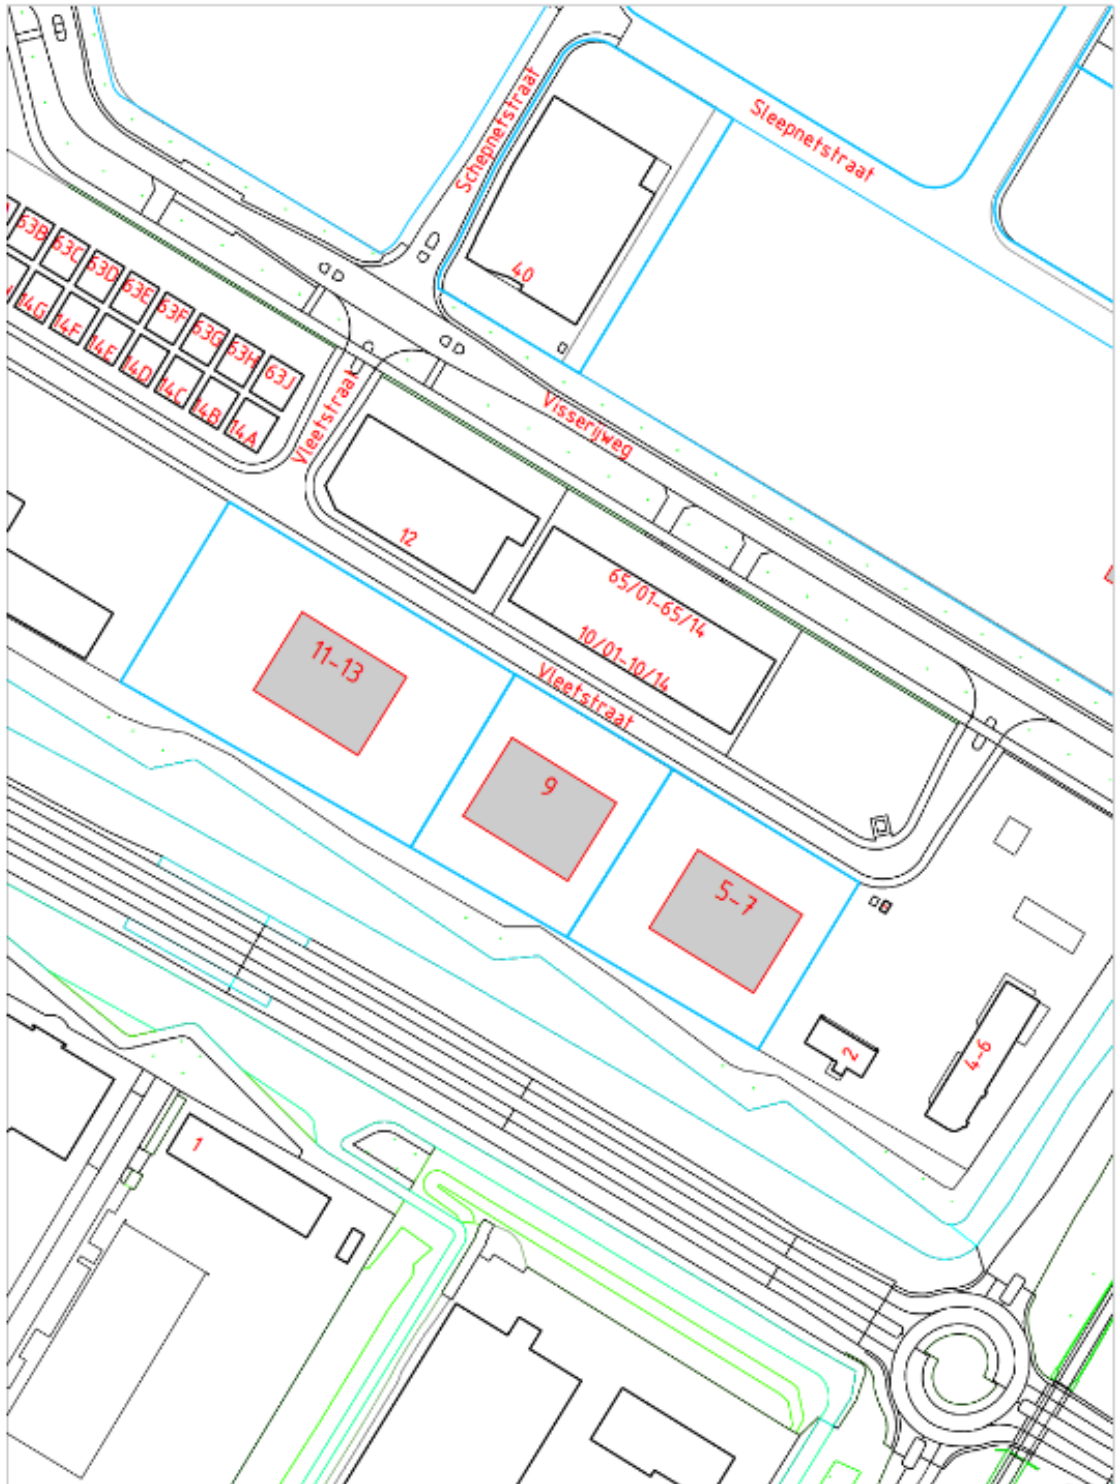

### VASTSTELLING HUISNUMMER(S)

STRAATNAAM : Vleetsstraat	SCHAAL : 1 : 2000
HUISNUMMER : 5-13 onover	GETEKEND : ██████████
WOONPLAATS : Purmerend	DOC.NUMMER : 941741
WIJK : Purmer-Noord	DOC.DATUM : 06-05-2026
POSTCODE : n.t.b.	

**DOMEIN BEDRIJFSVOERING EN DIENSTEN  
BAG/WOZ BEHEER**





### VASTSTELLING HUISNUMMER(S)

STRAATNAAM: Diversen zie huisnummersbestuif 941741	SCHAAL : 1 : 3000
HUISNUMMER: Diversen zie huisnummersbestuif 941741	GETEKEND : [REDACTED]
WOONPLAATS: Purmerend	DOC.NUMMER: 941741
WIJK : Purmer-Noord	DOC.DATUM : 06-05-2026
POSTCODE : n.t.b.	

**DOMEIN BEDRIJFSVOERING EN DIENSTEN  
BAG/WOZ BEHEER**

