

## Besluit tot het vaststellen van openbare ruimten (naamgevingsbesluit)

### Burgemeester en wethouders van de gemeente Sittard-Geleen

- gelet op artikel 108 van de Gemeentewet in samenhang met artikel 2 van de Verordening naamgeving en nummering Sittard-Geleen 2019;
- gelet op artikel 6 van de Wet Basisadministraties Adressen en Gebouwen (BAG);
- gelet op de afstemming van het proces van naamgeving met de commissie Naamgeving;
- overwegende dat het wenselijk is aan de te realiseren nieuwe faunapassage over de A2, aangeduid als kunstwerk FP16A t.h.v. hectometerpaal 237,5 een naam toe te kennen,

### besluit:

1. tot vaststelling van de naam:

benaming	: Maesbaene (fauna passage)
plaats	: A2 Sittard-Geleen
type	: BAG-type – kunstwerk


zoals vermeld op de bij dit besluit behorende situatietekening met aanduiding Geo-31209A. Dit viaduct overspant de A2 t.h.v. hectometerpaal 237,5.

2. te bepalen dat het besluit in werking treedt na bekendmaking van dit besluit.

*Sittard-Geleen, 8 mei 2026*

*Namens het college van burgemeester en wethouders van Sittard-Geleen,*

*Teammanager Vergunningen en Parkeren*

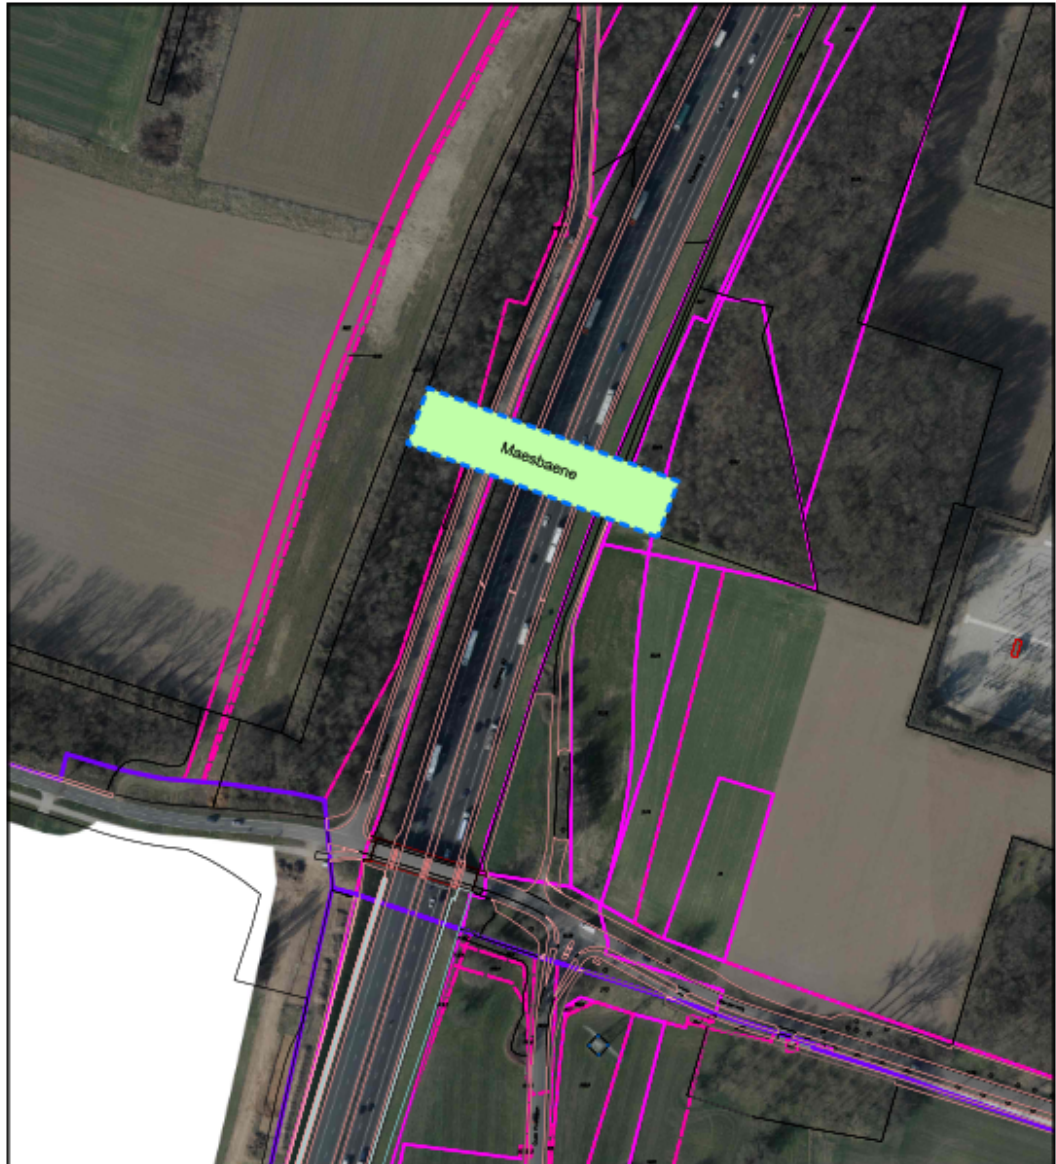

0 25m 250m

het  gegevenshuis



THEMATISCHE  
TEKENING

opdrachtgever team Vergunningen en Parkeren

adres A2 Sittard-Geleen

omschrijving naamgevingsbesluiten - Faunapassage Maesbaene

get  vervangen  
door

chef  vervangt

tek.nr. Geo-31209A

dat 1 30-04-2026

dat 2 08-05-2026

dat 3

schaal 1 : 2500

afm A4