

Straatnaamgeving Albinus van Bodegompad

Gelezen het advies van de Werkgroep Naamgeving Openbare Ruimte;

Gelezen op artikel 6 van de Wet Basisregistraties Adressen en Gebouwen (BAG) en de Verordening Naamgeving en nummering gemeente Bernisse 2011;

Overwegende dat voor het plangebied gelegen nabij de Vredeshofstraat (fase 2) Spijkenisse een straatnaam nodig is;

dat voor het project een aanvraag omgevingsvergunning is ingediend;

dat gelet op de verkaveling één naam noodzakelijk is;

dat gekozen is voor Albinus van Bodegompad (1859-1939) en dat hij de grondlegger en eerste directeur was van de Betonfabriek en dat hij veel personeel in de huidige wijk had wonen.

Besluiten tot:

Het vaststellen van de volgende straatnamen in Spijkenisse (gemeente Nissewaard):

- Albinus van Bodegompad

Als aangegeven op de bijbehorende tekening met nummer 99-81-2014

Spijkenisse, 19 mei 2026

Burgemeester en wethouders van Nissewaard.


Bezwaar


Bent u het niet eens met dit besluit? Dan kunt u een gemotiveerd bezwaarschrift bij ons indienen. Dat doet u binnen zes weken na de dag waarop dit besluit bekend is gemaakt. Daarmee voorkomt u dat wij uw bezwaarschrift niet meer kunnen behandelen. U stuurt uw bezwaarschrift naar: Het college van burgemeester en wethouders van Nissewaard, Postbus 25, 3200 EL Spijkenisse.

Voorlopige voorziening

Ons besluit geldt ook tijdens de bezwaarprocedure. Als u wilt dat het besluit niet ingaat, kunt u om een voorlopige voorziening of schorsing vragen bij de rechtbank. Dat is een voorlopige beslissing om ons besluit niet in te laten gaan. Een voorlopige voorziening vraagt u aan bij: De voorzieningenrechter van de rechtbank Rotterdam Sector Bestuursrecht Postbus 50951, 3007 BM Rotterdam.

Voor eventuele inlichtingen kunt u contact opnemen met een medewerker van de vakgroep Ruimtelijke Ordening/Team Ruimtelijke Inrichting.

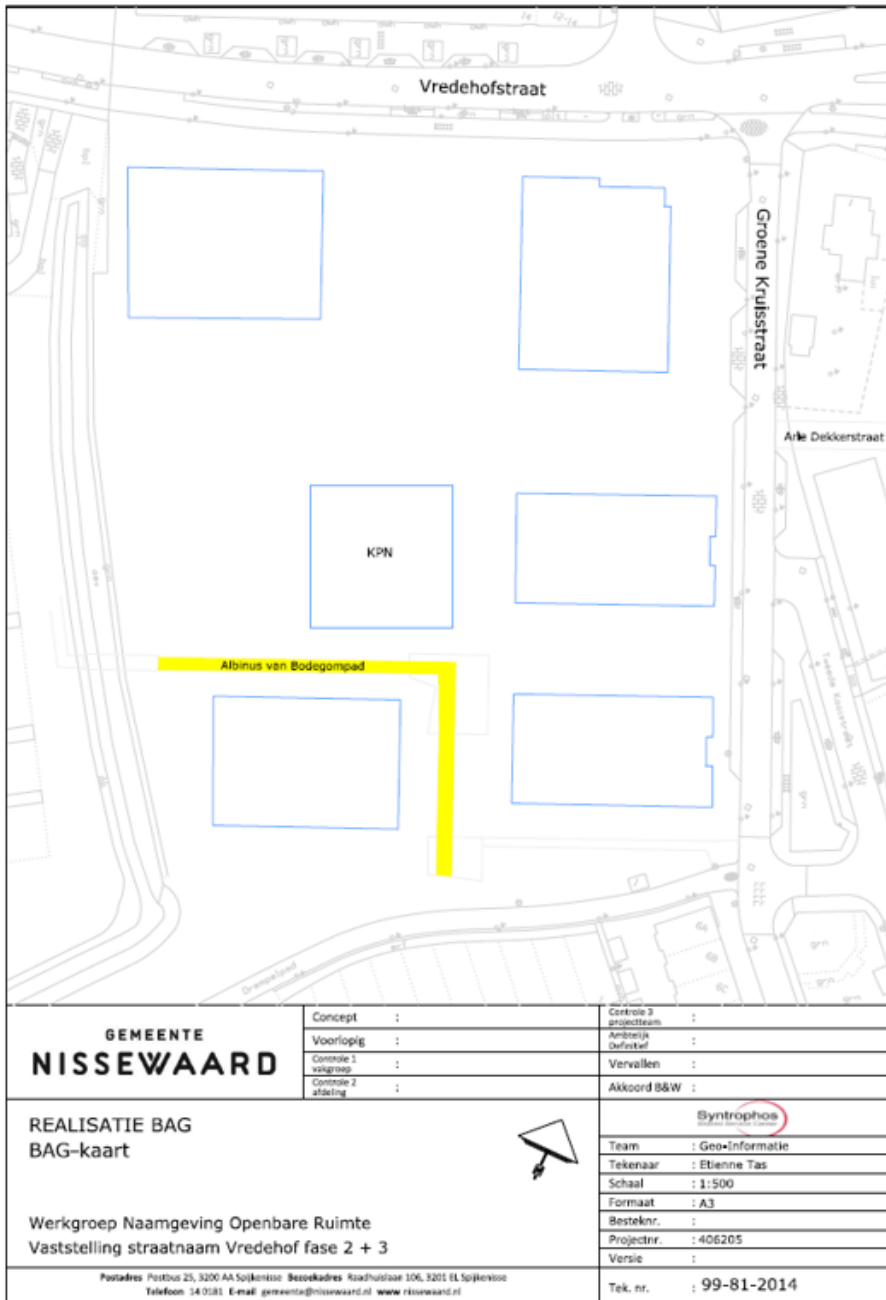

GEMEENTE NISSEWAARD	Concept :	Controlle 3 projectteam :
	Voorlopig :	Ambtenari Definitief :
	Controlle 1 volggroep :	Vervallen :
	Controlle 2 afsluiting :	Akkoord B&W :
REALISATIE BAG BAG-kaart		
		Team : Geo-Informatie Tekenaar : Etienne Tas Schaal : 1:500 Formaat : A3 Besteknr. : Projectnr. : 406205 Versie :
Werkgroep Naamgeving Openbare Ruimte Vaststelling straatnaam Vredenhof fase 2 + 3		Tek. nr. : 99-81-2014
Postadres Postbus 23, 3200 AA Spijkensise Bezoekadres Raadhuislaan 106, 3201 EL Spijkensise Telefoon 14 0181 E-mail gemeente@nissewaard.nl www.nissewaard.nl		