

Kennisgeving huisnummerbesluit Nieuwstraat 39, Nieuwstraat 39A en Zuidersteeg 26A Purmerend

Burgemeester en wethouders van de gemeente Purmerend,

gelet op artikel 6 van de Wet basisregistratie adressen en gebouwen, artikel 149 van de Gemeentewet en de Verordening naamgeving en nummering (adressen) Purmerend,

hebben op 8 juni 2026 met besluitnummer 949891 het volgende besloten:

1. Betreffende het project het wijzigen van de entree en de brandscheiding van de bestaande bovenwoning over te gaan tot vaststelling van de volgende nummeraanduidingen:

Vaststellen:

- Nieuwstraat 39 te Purmerend
- Nieuwstraat 39A te Purmerend
- Zuidersteeg 26A te Purmerend

Intrekken:

- Nieuwstraat 39 te Purmerend

Aldus vastgesteld op 6 juni 2026,

de teammanager GEO

Bent u het niet eens met dit besluit?


Dan kunt u bezwaar maken. Als u dat van plan bent, neemt u dan eerst telefonisch contact met ons op. Misschien komen we samen tot een oplossing. Komen we er niet uit, dan kunt u binnen zes weken na de dag waarop het besluit is verzonden een bezwaarschrift indienen.

U kunt dat digitaal doen, dan heeft u een DigiD nodig. Of u schrijft een brief naar het team Juridische Zaken, Postbus 15, 1440 AA te Purmerend. Voor meer informatie zie: www.purmerend.nl/bezwaar.

In uw bezwaarschrift moet het volgende staan:

- uw naam, adres, telefoonnummer en/of e-mailadres;
- een duidelijke omschrijving van dit besluit;
- de reden waarom u bezwaar maakt;
- de datum en uw handtekening.

Dient iemand anders namens u een bezwaarschrift in? Stuur u dan een volmacht mee. Op www.purmerend.nl/bezwaar vindt u een voorbeeld.

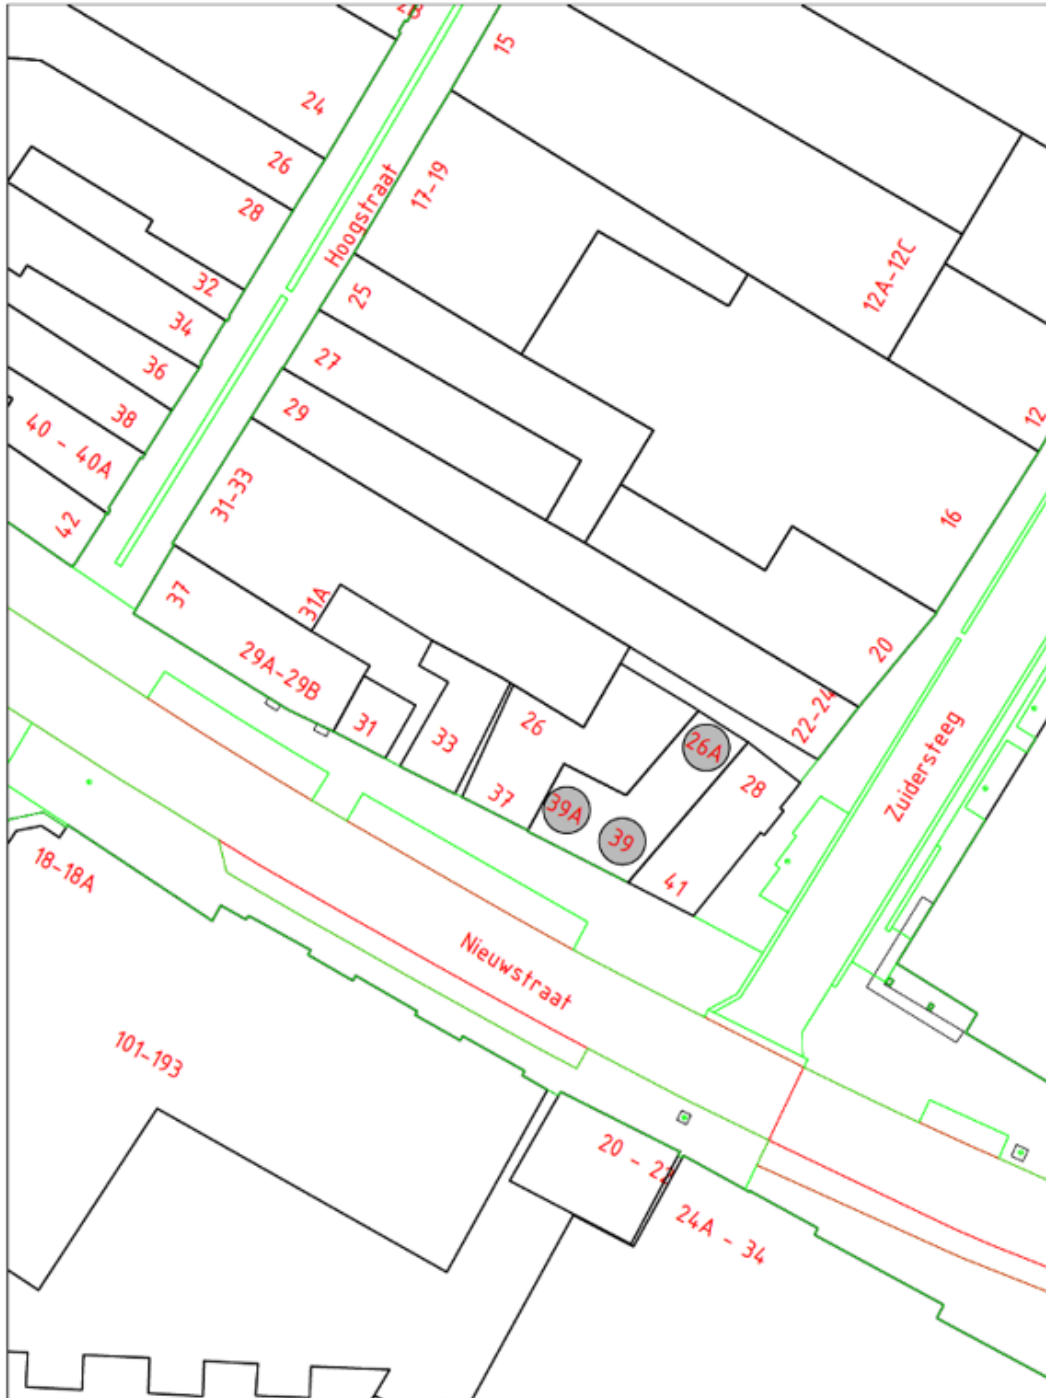


VASTSTELLEN HUISNUMMER(S)

STRAATNAAM : Nieuwstraat + Zuidersteeg	SCHAAL : 1 : 500
HUISNUMMER : 39 en 39A + 26A	GETEKEND : 5.1.2.e
WOONPLAATS: Purmerend	DOC.NUMMER: 949891
WIJK : Centrum	DOC.DATUM : 08-06-2026
POSTCODE : 1441 CK + 1441 BD	

**DOMEIN BEDRIJFSVOERING EN DIENSTEN
BAG/WOZ BEHEER**



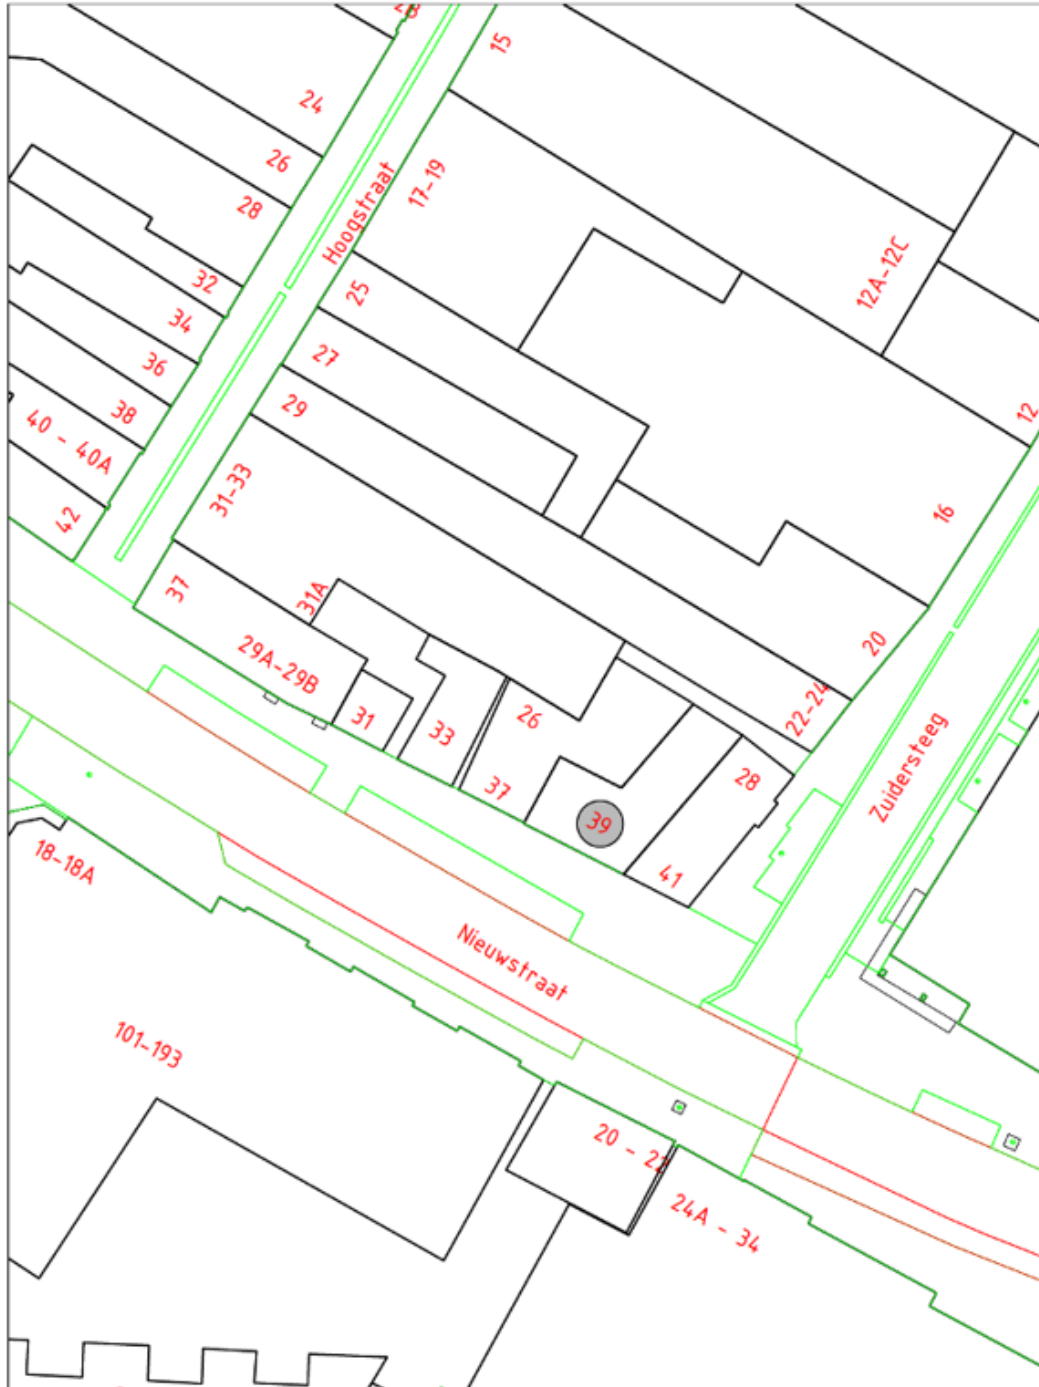

INTREKKEN HUISNUMMER(S)

STRAATNAAM : Nieuwstraat	SCHAAL : 1 : 500
HUISNUMMER : 39	GETEKEND : 5.1.2.e
WOONPLAATS: Purmerend	DOC.NUMMER: 949891
WIJK : Centrum	DOC.DATUM : 08-06-2026
POSTCODE : 1441 CK	

**DOMEIN BEDRIJFSVOERING EN DIENSTEN
BAG/WOZ BEHEER**

