

## Besluit tot het vaststellen van openbare ruimten

Op basis van artikel 108 van de Gemeentewet en artikel 2 van de Verordening naamgeving en nummering (adressen) van de gemeente Westerkwartier 2019 en artikel 6 van de Wet basisregistratie adressen en gebouwen, waarin van gemeenten wordt vereist om de openbare ruimte van namen te voorzien;

gezien het advies van de Adviescommissie Naamgeving Openbare Ruimte van 14 november 2025;

Besluit het college van burgemeester en wethouders van de gemeente Westerkwartier het volgende:

### **Straatnamen**

De volgende straatnamen gaan gelden met ingang van 17 februari 2026 volgens de bij dit besluit behorende kaart:

*Scheepswerf te Briltil*

*Havenpad te Briltil*

De vastgestelde straatnaam wordt aangebracht overeenkomstig de regels die vermeld worden in de Verordening naamgeving en nummering (adressen) van de gemeente Westerkwartier 2019.

*Aldus vastgesteld in de vergadering van 17 februari 2026.*

*De burgemeester:*


*A. van der Tuuk*

*De secretaris:*

*R. Kleijnen*

### **Procedure**

Indien u belanghebbende bent kunt u bezwaar maken tegen het besluit. Vermeldt u daarbij het hierboven genoemde zaaknummer. U kunt het bezwaar richten aan gemeente Westerkwartier, Postbus 100, 9350 AC Leek. De termijn voor het indienen van een bezwaar start één dag na de be-sluitdatum en bedraagt 6 weken. Voor meer informatie over de procedure kunt u contact opnemen via [info@westerkwartier.nl](mailto:info@westerkwartier.nl) of telefoonnummer 14 0594.

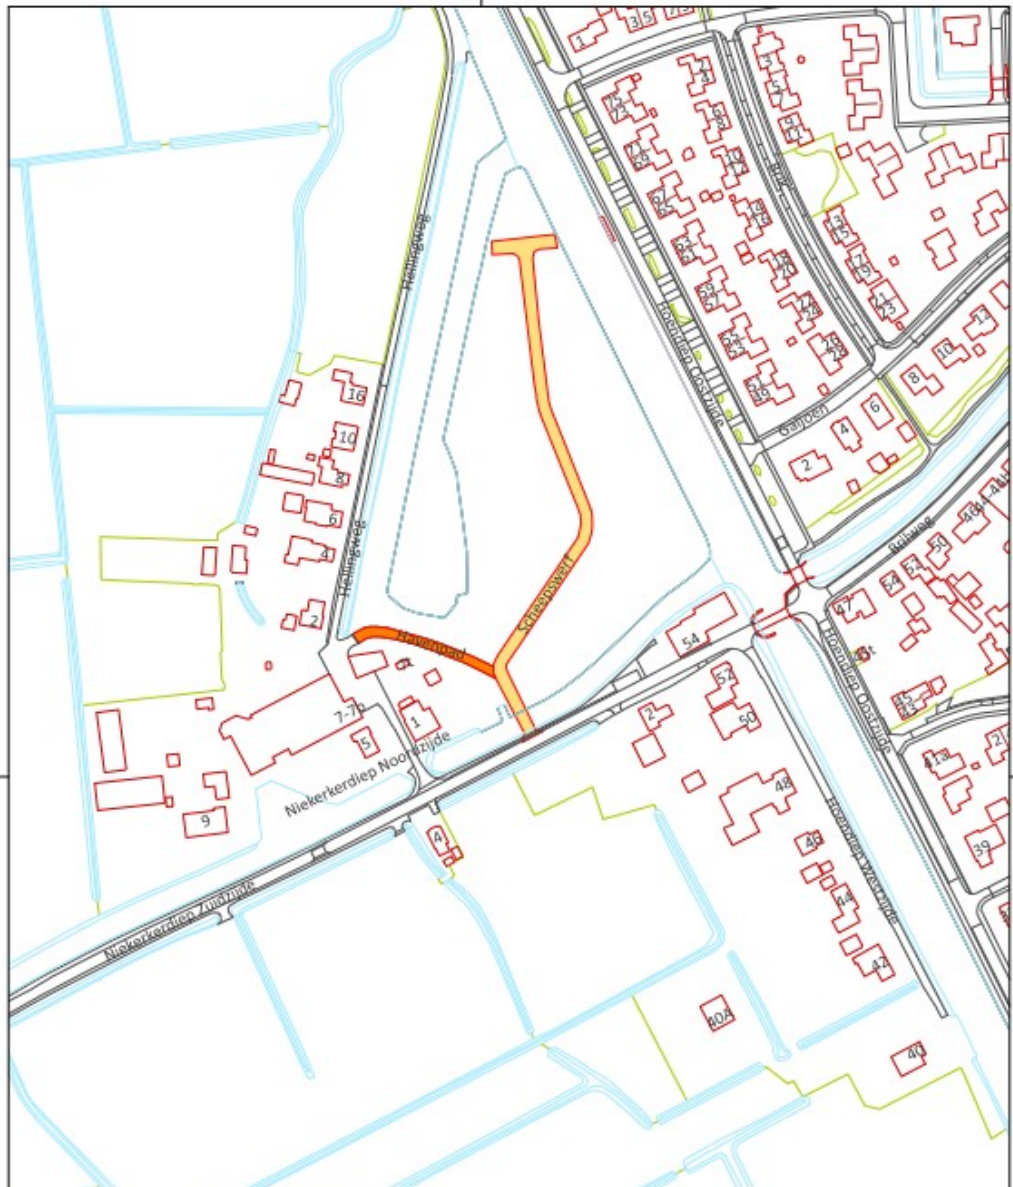

Plan: Straatnamen Havenpad en Scheepswerf te Brittil

Schaal: 1:2500  
Blad: 1 van 1

Formaat: A4

Naam	Datum
Gefekend: jachal	12-11-2025
Wijziging: _____	_____



Hooiweg 9  
9801 AJ ZUIDHORN

Tel. 14 05 94

e-mail: info@westerkwartier.nl  
internet: www.westerkwartier.nl

0112080000