Gemeente Gouda

GEMEENTEBLAD

Officiële uitgave van de gemeente Gouda

Nr. 297305

22 juni

2026

# Verkeersbesluit 1701200-2026

Gerrit Raesenerf: Intrekken verkeersbesluit 03468-2005

**BURGEMEESTER EN WETHOUDERS VAN G O U D A**

Overwegende,

dat bij verkeersbesluit 03468-2005 van 29 maart 2005 een parkeervak op het Gerrit Raesenerf ter hoogte van de achteringang van de Gouwekerk is aangewezen als parkeergelegenheid waarbij parkeren verboden is op iedere derde zondag van de maand;

dat deze maatregel destijds is getroffen ten behoeve van televisieopnamen in de Gouwekerk, waarbij een regiewagen nabij de achteringang van de kerk moest kunnen worden opgesteld;

dat de aanleiding voor deze verkeersmaatregel inmiddels is vervallen;

dat voor de Gouwekerk een omgevingsvergunning is verleend voor het realiseren van een uitrit vanuit de bestaande poort van de Gouwekerk met aansluiting op het Gerrit Raesenerf;

dat de voormalige parkeervoorziening hierdoor is gewijzigd in een uitweg;

dat het betreffende onderbord reeds geruime tijd niet meer aanwezig is;

dat het verkeersteken waarop het verkeersbesluit betrekking heeft sinds 2018 niet meer aanwezig is op de locatie;

dat hierdoor feitelijk al geruime tijd geen uitvoering meer wordt gegeven aan het verkeersbesluit;

**Belangenafweging (artikel 2 WVW 1994)**

dat het nemen van dit verkeersbesluit strekt tot het dienen van de belangen zoals genoemd in artikel 2 van de Wegenverkeerswet 1994, in het bijzonder:

- het verzekeren van de veiligheid op de weg;
- het beschermen van weggebruikers;
- het in stand houden van de weg en het waarborgen van de bruikbaarheid daarvan;
- het zoveel mogelijk waarborgen van de vrijheid van het verkeer;
- het voorkomen of beperken van door het verkeer veroorzaakt overlast, hinder of schade, waaronder milieugevolgen;

dat deze belangen in onderlinge samenhang zijn afgewogen;

dat is vastgesteld dat de oorspronkelijke noodzaak voor de verkeersmaatregel is vervallen en dat het handhaven van het verkeersbesluit niet langer overeenkomt met de feitelijke inrichting en het gebruik van de openbare ruimte;

**Motivering maatregel**

dat het intrekken van verkeersbesluit 03468-2005 bijdraagt aan een juiste en actuele registratie van de ter plaatse geldende verkeersmaatregelen;

dat hiermee duidelijkheid wordt geboden aan weggebruikers en belanghebbenden over de geldende verkeerssituatie;

dat geen verkeerskundige belangen bekend zijn die zich tegen intrekking van het verkeersbesluit verzetten;

**Geluid**

dat dit verkeersbesluit niet leidt tot een toename van de geluidsbelasting afkomstig van wegverkeerslawaai op de geluidsgevoelige gebouwen als gevolg van de wijziging.

**Overige overwegingen**

dat deze maatregel mede bijdraagt aan de leefbaarheid en openbare orde door het verminderen van hinder en overlast en het creëren van een prettige en geordende leefomgeving;

dat de betrokken weg in beheer is bij de gemeente Gouda;

dat overeenkomstig artikel 24 van het Besluit administratieve bepalingen inzake het wegverkeer overleg heeft plaatsgevonden met de politie;

**Juridisch kader**

gelet op:

- artikel 15 en 18 van de Wegenverkeerswet 1994;
- het reglement verkeersregels en verkeerstekens 1990;
- het besluit administratieve bepalingen inzake het wegverkeer;
- de Algemene wet bestuursrecht;
- gelet op het Gouds Mandatenbesluit;

**BESLUITEN**:

verkeersbesluit 03468-2005 van 29 maart 2005, waarbij door plaatsing van bord E4 met onderbord een parkeervak op het Gerrit Raesenerf ter hoogte van de achteringang van de Gouwekerk is aangewezen als parkeergelegenheid waarbij parkeren verboden is op iedere derde zondag van de maand, zoals weergegeven op de bij dat besluit behorende situatietekening, in te trekken.

GOUDA, 17 juni 2026

Burgemeester en wethouders van Gouda,

namens dezen,

het hoofd van de afdeling Beheer openbare ruimte

**Publicatie**

Dit verkeersbesluit is bekendgemaakt door publicatie in het elektronisch gemeenteblad. Het besluit is te raadplegen via www.officielebekendmakingen.nl. Een vermelding van het besluit is tevens geplaatst op de gemeentepagina in de Goudse Post. Het besluit ligt gedurende zes weken na de datum van bekendmaking ter inzage in het Huis van de Stad.

**Bezwaar maken**

**Bent u het niet eens met dit besluit?**

Als u het niet eens bent met dit besluit, dan kunt u eerst bellen voor meer informatie of om vragen te stellen. Nadere inlichtingen over dit besluit kunt u verkrijgen via telefoonnummer 14 0182. Vaak wordt dan al veel duidelijker en opgelost.

**Bezwaarschrift**

Komen we er dan toch niet uit, dan kunt u een bezwaarschrift indienen. Dit mag overigens ook direct, zonder eerst te bellen. Een bezwaarschift kunt u indienen binnen zes weken na de dag van bekendmaking. Het besluit blijft ook bij het indienen van een bezwaarschrift gewoon geldig.

**Hoe dien ik een bezwaar in?**

U kunt uw bezwaar online indienen. Hier heeft u DigiD voor nodig (of e-Herkenning). Ga hiervoor naar de website www.gouda.nl.

**Maakt u geen gebruik van het online bezwaarformulier?**

Dan kunt u uw bezwaar sturen naar:

College van burgemeester en wethouders van Gouda

t.a.v. de bezwaarschriftencommissie Gouda

Postbus 1086

2800 BB Gouda

**Wat moet er in een bezwaarschrift staan?**

Zet in elk geval in uw bezwaarschrift:

- uw naam, adres en handtekening;
- de datum waarop u het bezwaarschrift verstuurt;
- een omschrijving van het besluit waar u bezwaar tegen maakt;
- de redenen waarom u bezwaar maakt;
- als dat mogelijk is, het telefoonnummer en e-mailadres waarop u bereikbaar bent.

Om u sneller te kunnen helpen is het handig als u een kopie meestuurt van het besluit waar u bezwaar tegen maakt.

**Voorlopige voorziening**

Indien u op korte termijn uitvoering van het besluit wilt voorkomen, dan kunt u de voorzieningenrechter van de Rechtbank, Postbus 20302, 2500 EH Den Haag, vragen een voorlopige voorziening te treffen. Een verzoek om een voorlopige voorziening kunt u alleen indienen als u ook bezwaar hebt gemaakt. Bovendien moet er sprake zijn van een spoedeisend belang. U kunt ook om een voorlopige voorziening vragen via http://loket.rechtspraak.nl/bestuursrecht. Daarvoor heeft u een DigiD nodig.

Tekening

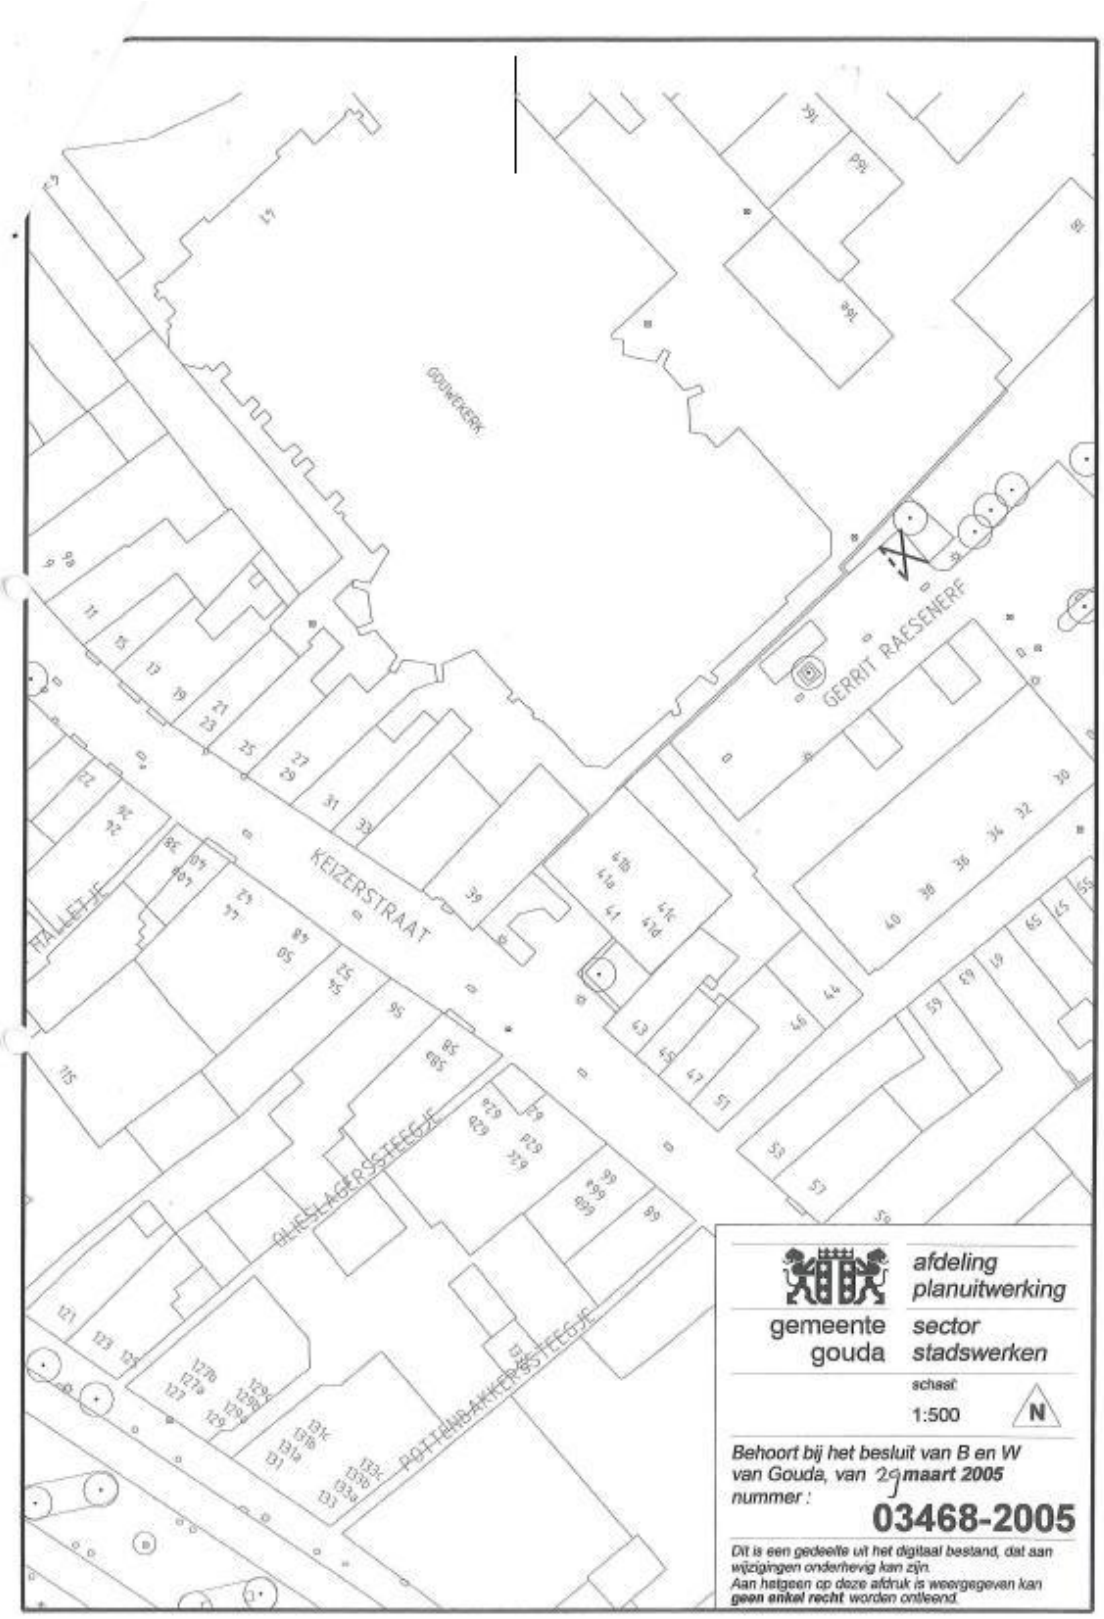
GOUWEKERK
GERRIT RAESENERF
KEIZERSTRAAT
HALLETJE
OLIESLAGERSSTEEGJE
POTTENBAKKERSSTEEGJE
afdeling
planuitwerking
gemeente
gouda
sector
stadswerken
schaal:
1:500
N
Behoort bij het besluit van B en W
van Gouda, van 29 maart 2005
nummer :
03468-2005
Dit is een gedeelte uit het digitaal bestand, dat aan
wijzigingen onderhevig kan zijn.
Aan hetgeen op deze afdruk is weergegeven kan
geen enkel recht worden ontleend.