

Verkeersbesluit voor het aanwijzen van een gehandicaptenparkeerplaats op kenteken aan Kees van Baarenlaan ter hoogte van perceel 7 te Oegstgeest

Nummer besluit: 2026-16

Decos: Z/26/237776

Datum besluit: 15 juni 2026

Burgemeester en wethouders van Oegstgeest.

Gelet op:

- de bepalingen (voor zover van toepassing) in artikelen 15 t/m 18 van de van Wegenverkeerswet 1994 (Wvw 1994);
- de bepalingen in artikelen 12 t/m 27 van het Besluit Administratieve Bepalingen inzake het Wegverkeer (BABW);
- de bepalingen van het Reglement Verkeersregels en Verkeerstekens 1990 (RVV 1990);
- het Algemeen bevoegdheidsbesluit gemeente Oegstgeest 2024, de bevoegdheid tot het nemen van een verkeersbesluit is gemandateerd aan de teammanager Ruimte.

Overwegende dat:

- Een bewoner van de Kees van Baarenlaan verzocht heeft een gehandicaptenparkeerplaats nabij de woning aan te leggen;
- De aanvrager in het bezit is van een geldige gehandicaptenparkeerkaart bestuurder;
- De aanvrager om medische gronden in aanmerking komt voor een gehandicaptenparkeerplaats die binnen 100 meter van bovenstaand adres gesitueerd is;
- De aanvrager niet beschikt over parkeergelegenheid op eigen terrein;
- De parkeerdruk nabij de woning hoog is waardoor de kans groot is dat de aanvrager geen parkeergelegenheid binnen de af te leggen loopafstand kan vinden.
- uit het oogpunt van het beschermen van de weggebruiker en passagiers en het zoveel mogelijk waarborgen van de vrijheid van het verkeer het wenselijk c.q. noodzakelijk is een gehandicaptenparkeerplaats op kenteken te creëren;

Overleg:

De volgende personen of instanties zijn m.b.t. dit besluit geraadpleegd:

De gemachtigde van de korpschef van Nationale politie, 12 juni 2026 akkoord.

BESLUITEN:

- Een gehandicaptenparkeerplaats op kenteken aan te wijzen aan de Kees van Baarenlaan ter hoogte van perceel 7, door middel van het plaatsen van het bord E06 met onderbord "1-SNF-15" zoals bedoeld in bijlage 1 van het Reglement Verkeersregels en Verkeerstekens 1990. In verband met het tegengaan van oneigenlijk gebruik worden er kruismarkeringen aan gebracht in het betreffende parkeervak. Dit om de attentiewaarde van dit parkeervak te verhogen.

Bijlage: tekening A 1380 d.d. 5 juni 2026 maakt onderdeel uit van dit besluit.

*Met vriendelijke groet,
namens Burgemeester en wethouders van Oegstgeest,*

*Kees Schrieks
manager Ruimte*

Meer informatie:

Het verkeersbesluit en de op dit besluit betrekking hebbende stukken, liggen vanaf één dag na bekendmaking in het gemeentebblad gedurende zes weken ter inzage via

<https://www.oegstgeest.nl/inwoners/actueel/officialle-bekendmakingen>

Bezwaarmogelijkheid:

Tegen dit besluit kan binnen 6 weken na bekendmaking bezwaar worden aangetekend. Wanneer u van plan bent een bezwaarschrift in te dienen, geven wij u in overweging om eerst nadere informatie in te winnen over het genomen besluit bij de bovengenoemde contactpersoon.

Wilt u toch een bezwaar indienen, dan kunt u dat binnen 6 weken na verzenddatum van deze brief doen. Zorg ervoor dat uw bezwaarschrift het volgende bevat:

- uw naam, adres en telefoonnummer;
- de datum waarop u het bezwaar verstuurt of afgeeft op het gemeentehuis;
- ons kenmerk (dit vindt u achter "Ons kenmerk", bovenaan deze brief);
- een omschrijving van het besluit waar u bezwaar tegen maakt;
- een heldere uitleg waarom u het niet eens bent met ons besluit;
- uw handtekening.

Stuur uw bezwaar aan:

Het college van burgemeester en wethouders

Postbus 1270


2340 BG Oegstgeest


Pro forma bezwaar

Het kan voorkomen dat de termijn van 6 weken voor u te kort is om een volledig toegelicht bezwaarschrift te schrijven. Bijvoorbeeld omdat u eerst advies wilt vragen aan anderen. Om uw recht op beroep niet te verliezen, kunt u binnen zes weken een bezwaarschrift indienen bij het college, waarin u kort aangeeft dat en waartegen u in bezwaar gaat. Zo'n bezwaarschrift heet een 'pro forma' bezwaarschrift. Ook geeft u daarin aan dat u later de motivering van uw bezwaarschrift zal indienen.

Voorlopige voorziening

Het indienen van een bezwaarschrift schorst de werking van dit besluit niet. Heeft u er belang bij dat dit besluit niet in werking treedt, dan kan een voorlopige voorziening worden gevraagd bij de Voorzieningenrechter van de rechtbank Den Haag, Postbus 20302,2500 EH te Den Haag. Dit verzoek kunt u ook digitaal indienen bij de rechtbank via <http://loket.rechtspraak.nl/bestuursrecht>. Houd er rekening mee dat u hiervoor griffierecht betaald. Een verzoek om voorlopige voorziening kunt u alleen indienen als u ook een bezwaarschrift heeft ingediend.

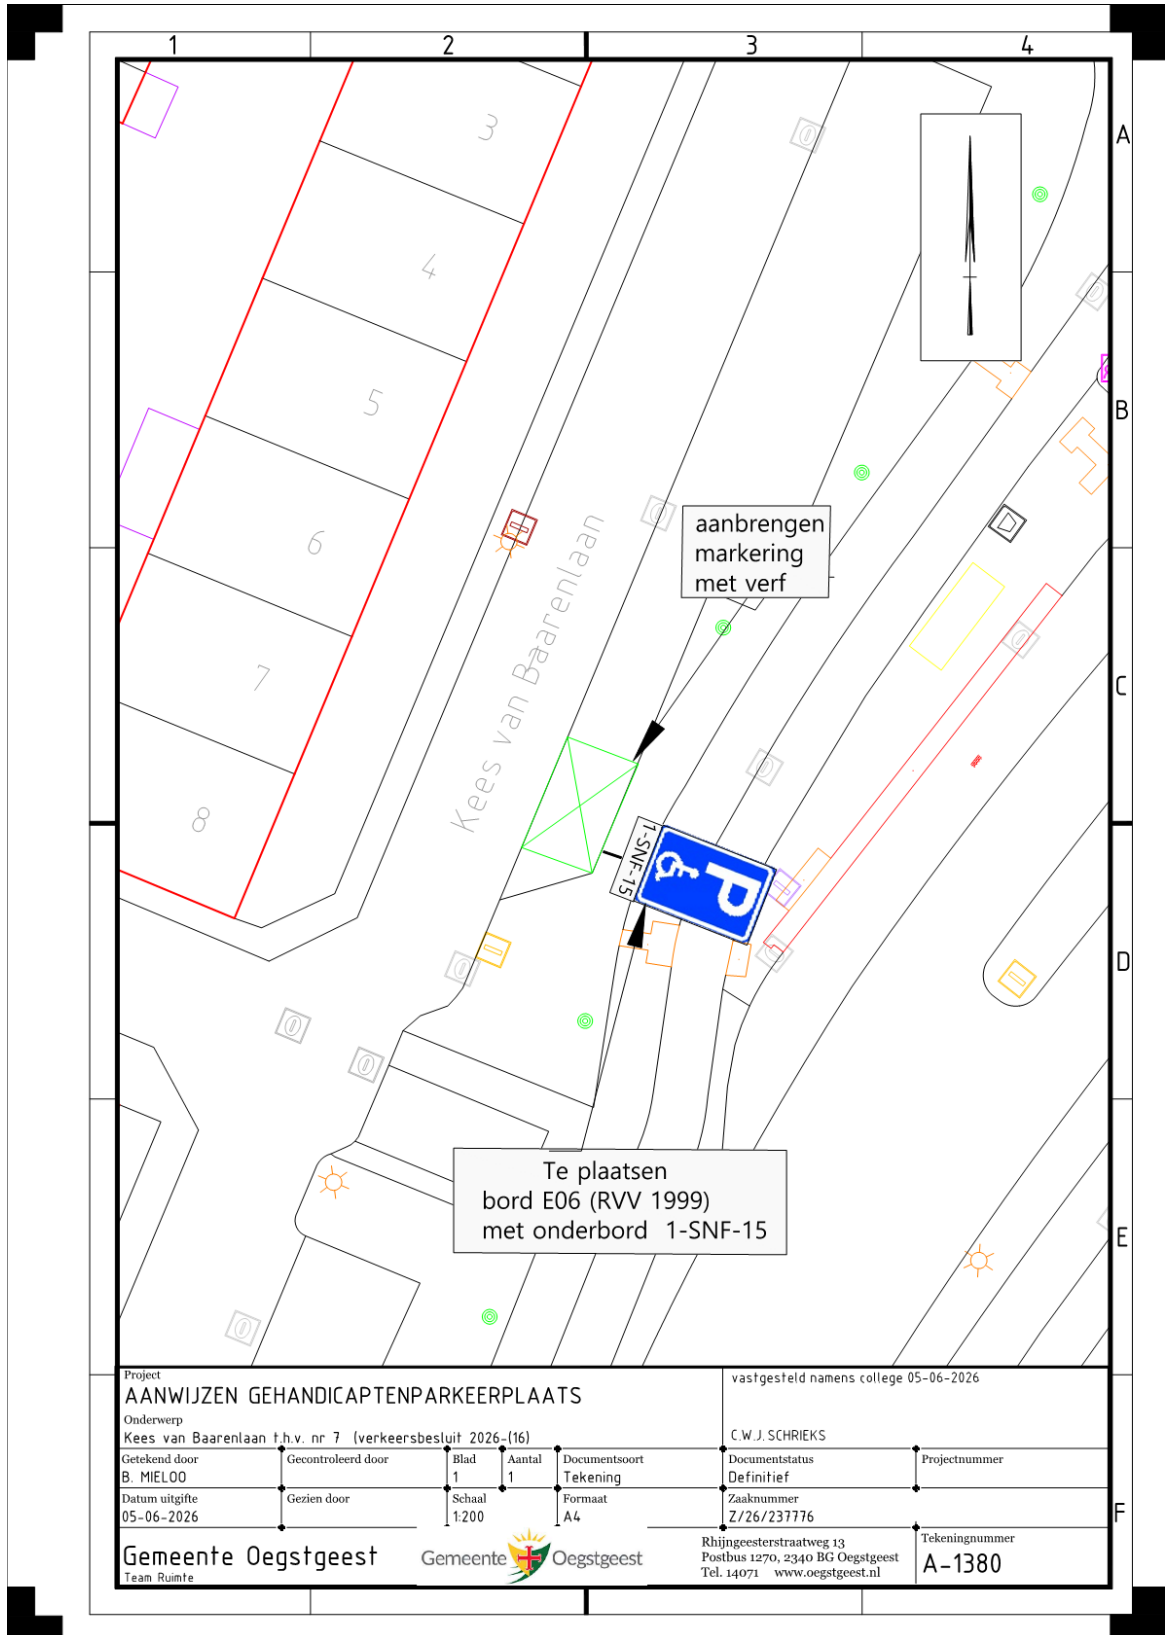

Project AANWIJZEN GEHANDICAPTE PARKEERPLAATS				vastgesteld namens college 05-06-2026			
Onderwerp Kees van Baarenlaan t.h.v. nr 7 (verkeersbesluit 2026-(16))				C.W.J. SCHRIEKS			
Getekend door B. MIELOO	Gecontroleerd door	Blad 1	Aantal 1	Documentsoort Tekening	Documentstatus Definitief	Projectnummer	
Datum uitgifte 05-06-2026	Gezien door	Schaal 1:200	Formaat A4	Zaaknummer Z/26/237776	Tekeningsnummer A-1380		
Gemeente Oegstgeest Team Ruimte		Gemeente  Oegstgeest		Rhijngesterstraatweg 13 Postbus 1270, 2340 BG Oegstgeest Tel. 14071 www.oegstgeest.nl			