

Kennisgeving huisnummerbesluit Purmerweg 35A

Burgemeester en wethouders van de gemeente Purmerend,

gelet op artikel 6 van de Wet basisregistratie adressen en gebouwen, artikel 149 van de Gemeentewet en de Verordening naamgeving en nummering (adressen) Purmerend,

hebben op 30 juni 2026 met besluitnummer 954340 het volgende besloten:

1. Betreffende de ambtelijke verklaring wet BAG met kenmerknummer 954341 over te gaan tot vaststelling van de volgende nummeraanduiding:

Vaststellen:

- Purmerweg 35A te Purmerend

Aldus vastgesteld op 30 juni 2026,

de teammanager GEO

Bent u het niet eens met dit besluit?


Dan kunt u bezwaar maken. Als u dat van plan bent, neemt u dan eerst telefonisch contact met ons op. Misschien komen we samen tot een oplossing. Komen we er niet uit, dan kunt u binnen zes weken na de dag waarop het besluit is verzonden een bezwaarschrift indienen.

U kunt dat digitaal doen, dan heeft u een DigiD nodig. Of u schrijft een brief naar het team Juridische Zaken, Postbus 15, 1440 AA te Purmerend. Voor meer informatie zie: www.purmerend.nl/bezwaar.

In uw bezwaarschrift moet het volgende staan:

- uw naam, adres, telefoonnummer en/of e-mailadres;
- een duidelijke omschrijving van dit besluit;
- de reden waarom u bezwaar maakt;
- de datum en uw handtekening.

Dient iemand anders namens u een bezwaarschrift in? Stuur u dan een volmacht mee. Op www.purmerend.nl/bezwaar vindt u een voorbeeld.

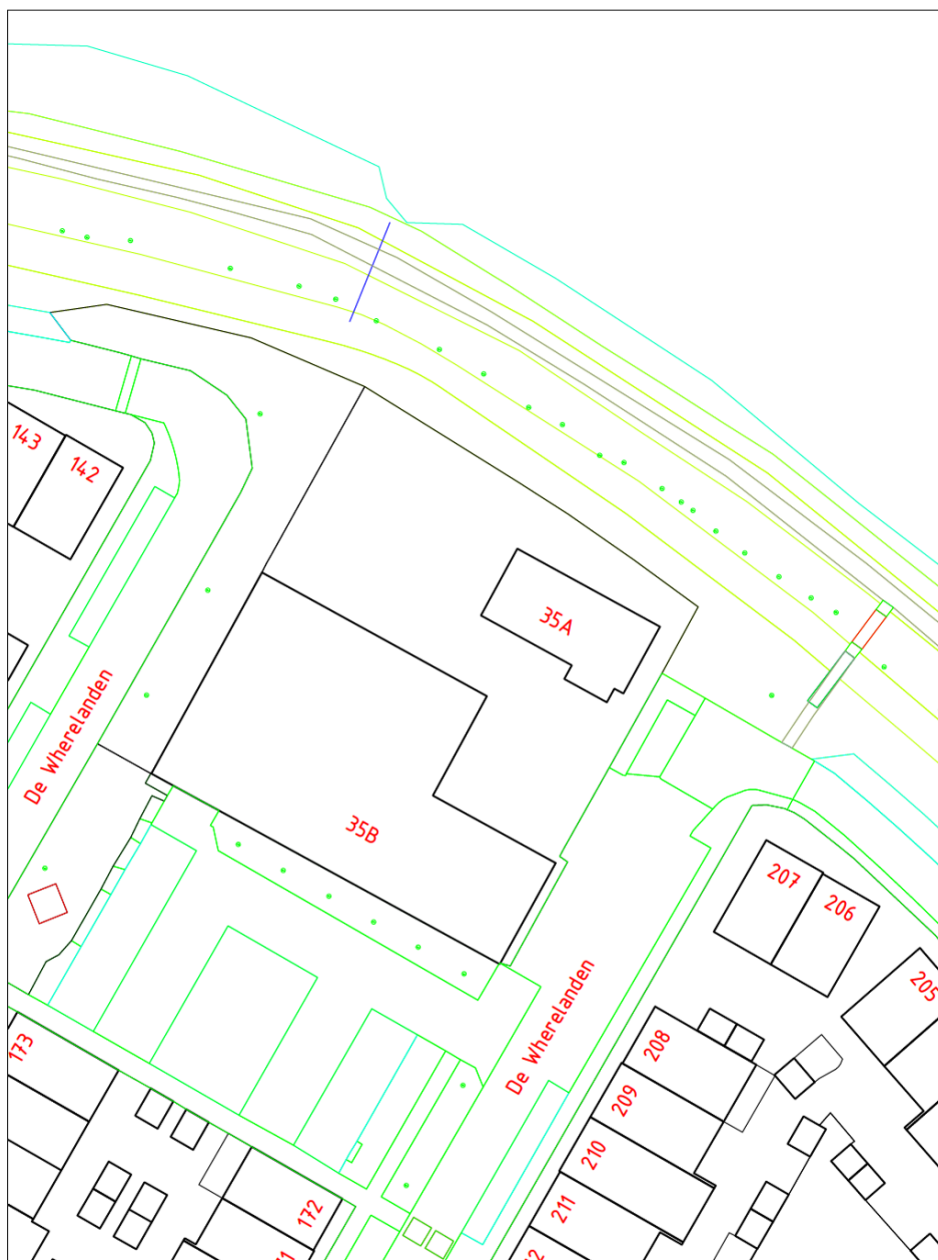

VASTSTELLING HUISNUMMER(S)

STRAATNAAM: Purmerweg	SCHAAL : 1 : 500
HUISNUMMER : 35A	GETEKEND : 
WOONPLAATS: Purmerend	DOC.NUMMER: 954340
WIJK : Gors	DOC.DATUM : 30-06-2026
POSTCODE : 1441 RA	

**DOMEIN BEDRIJFSVOERING EN DIENSTEN
BAG/WOZ BEHEER**