

Kennisgeving intrekking huisnummerbesluit Nieuwstraat 23 en vaststellen Nieuwstraat 23 en 23A te Purmerend

Burgemeester en wethouders van de gemeente Purmerend,

gelet op artikel 6 van de Wet basisregistratie adressen en gebouwen, artikel 149 van de Gemeentewet en de Verordening naamgeving en nummering (adressen) Purmerend,

hebben op 14 juli 2026 met besluitnummer 958318 het volgende besloten:

1. Betreffende het project realiseren van een bouwkundige splitsing t.b.v. een winkelfunctie op de begane grond en woonfunctie op de eerste verdieping, over te gaan tot intrekking en vaststelling van de volgende nummeraanduiding

Intrekken:

- Nieuwstraat 23 te Purmerend

Vaststellen:

- Nieuwstraat 23 te Purmerend
- Nieuwstraat 23 A te Purmerend

Aldus vastgesteld op 14 juli 2026,

de teammanager GEO

Bent u het niet eens met dit besluit?


Dan kunt u bezwaar maken. Als u dat van plan bent, neemt u dan eerst telefonisch contact met ons op. Misschien komen we samen tot een oplossing. Komen we er niet uit, dan kunt u binnen zes weken na de dag waarop het besluit is verzonden een bezwaarschrift indienen.


U kunt dat digitaal doen, dan heeft u een DigiD nodig. Of u schrijft een brief naar het team Juridische Zaken, Postbus 15, 1440 AA te Purmerend. Voor meer informatie zie: www.purmerend.nl/bezwaar.

In uw bezwaarschrift moet het volgende staan:

- uw naam, adres, telefoonnummer en/of e-mailadres;
- een duidelijke omschrijving van dit besluit;
- de reden waarom u bezwaar maakt;
- de datum en uw handtekening.

Dient iemand anders namens u een bezwaarschrift in? Stuur u dan een volmacht mee. Op www.purmerend.nl/bezwaar vindt u een voorbeeld.

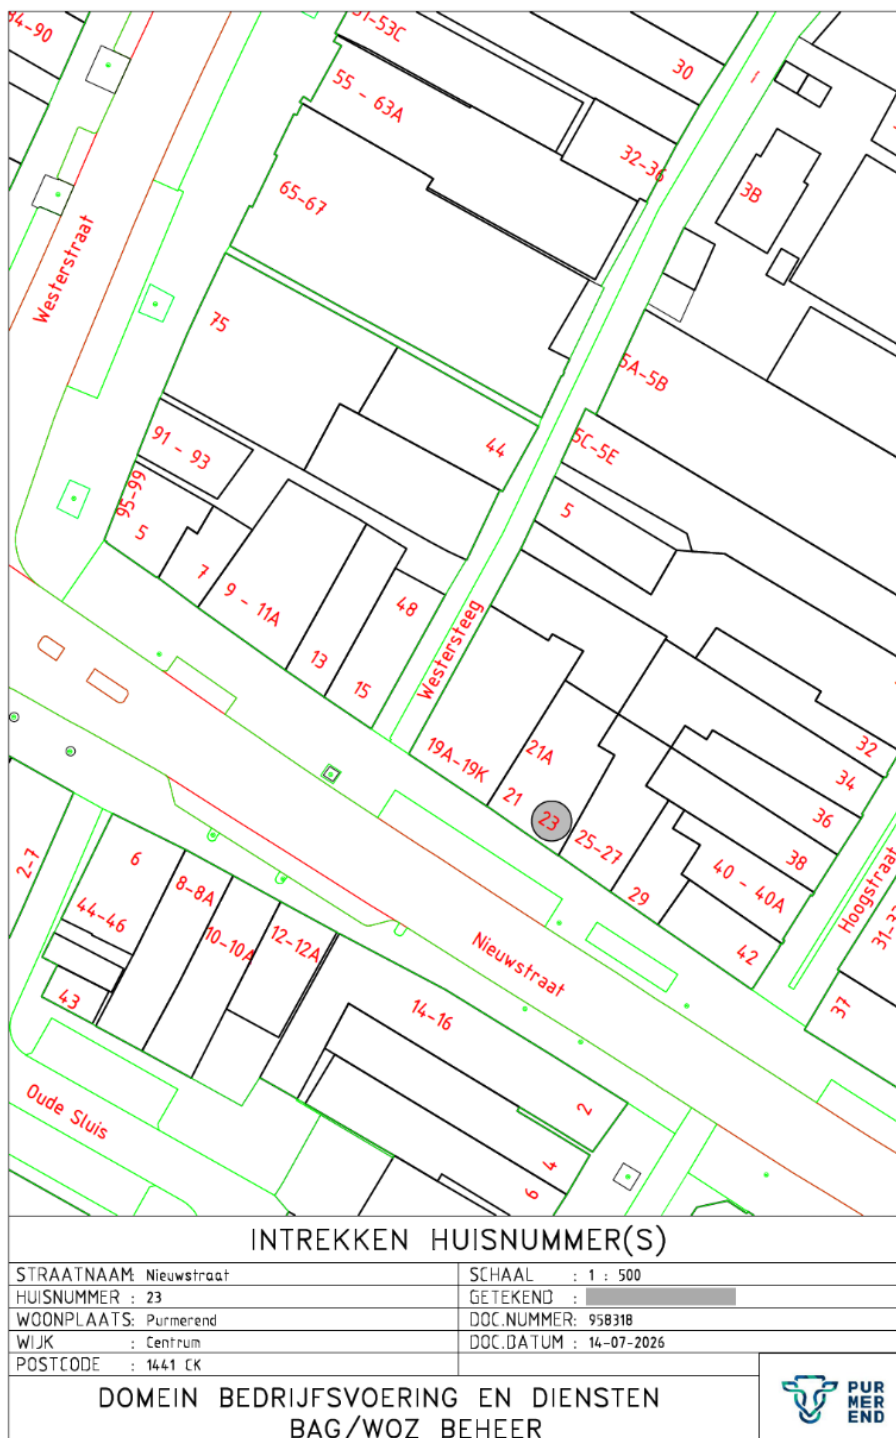

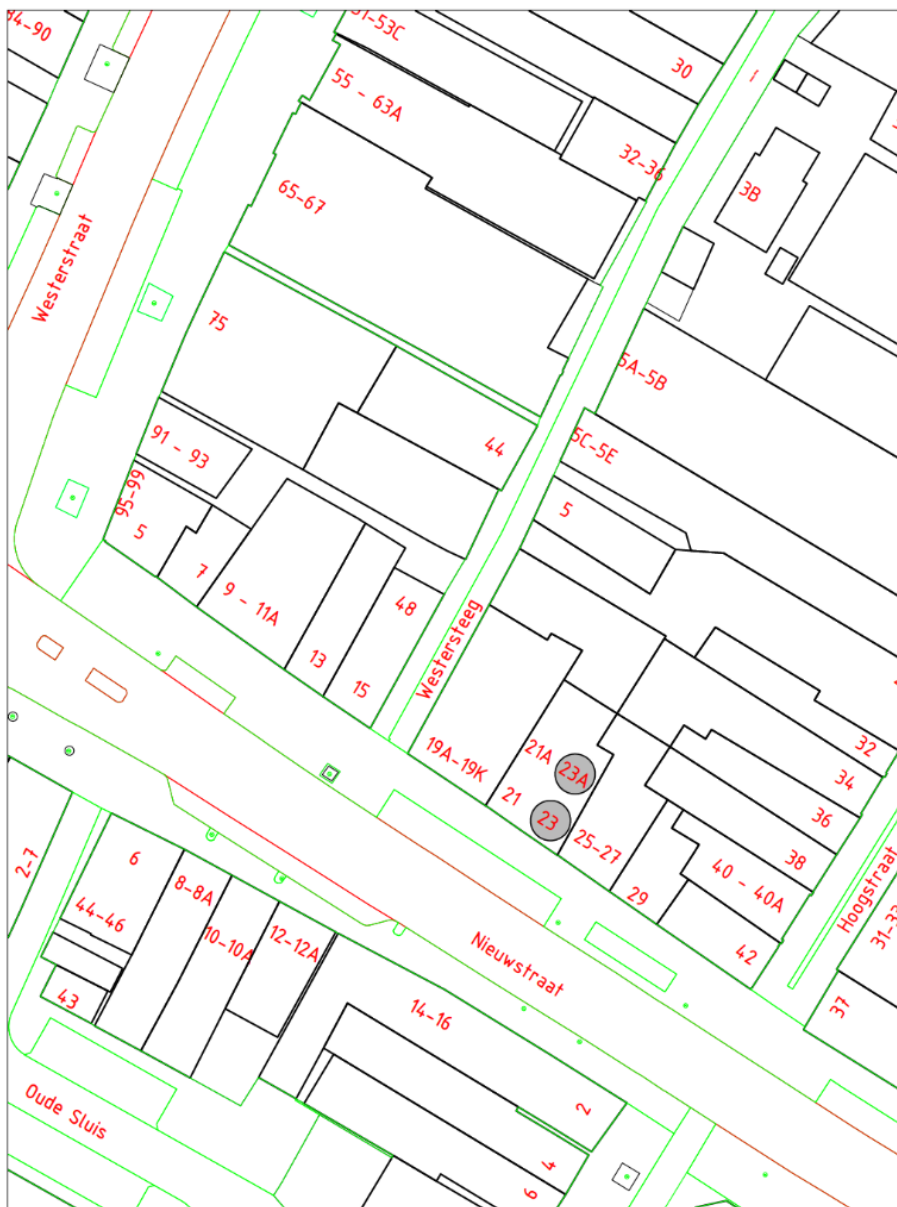

VASTSTELLEN HUISNUMMER(S)

STRAATNAAM : Nieuwstraat	SCHAAL : 1 : 500
HUISNUMMER : 23 en 23A	GETEKEND : 
WOONPLAATS : Purmerend	DOC. NUMMER : 958318
WIJK : Centrum	DOC. DATUM : 14-07-2026
POSTCODE : 1441 CK	

**DOMEIN BEDRIJFSVOERING EN DIENSTEN
BAG/WOZ BEHEER**

