

Kennisgeving huisnummerbesluit Flevostraat 84 en 88 Purmerend

Burgemeester en wethouders van de gemeente Purmerend,

gelet op artikel 6 van de Wet basisregistratie adressen en gebouwen, artikel 149 van de Gemeentewet en de Verordening naamgeving en nummering (adressen) Purmerend,

hebben op 20 januari 2026 met besluitnummer 919178 het volgende besloten:

1. Conform de Ambtelijke verklaring Wet BAG met registratienummer 919250 d.d. 20 januari 2026, over te gaan tot het vaststellen en intrekking van de volgende nummeraanduiding:

Vaststellen:

- Flevostraat 84 te Purmerend

Intrekken

- Flevostraat 84 te Purmerend
- Flevostraat 88 te Purmerend
- Het intrekken van de nummeraanduidingen met NRA ID 0439200000015818 en NRA ID 0439200000015821 gaat pas in op het moment dat de melding verbouwing gereed is.

Aldus vastgesteld op 20 januari 2026,

de teammanager GEO

Bent u het niet eens met dit besluit?

Dan kunt u bezwaar maken. Als u dat van plan bent, neemt u dan eerst telefonisch contact met ons op. Misschien komen we samen tot een oplossing. Komen we er niet uit, dan kunt u binnen zes weken na de dag waarop het besluit is verzonden een bezwaarschrift indienen.

U kunt dat digitaal doen, dan heeft u een DigiD nodig. Of u schrijft een brief naar het team Juridische Zaken, Postbus 15, 1440 AA te Purmerend. Voor meer informatie zie: www.purmerend.nl/bezwaar.

In uw bezwaarschrift moet het volgende staan:

- uw naam, adres, telefoonnummer en/of e-mailadres;
- een duidelijke omschrijving van dit besluit;
- de reden waarom u bezwaar maakt;
- de datum en uw handtekening.


Dient iemand anders namens u een bezwaarschrift in? Stuur u dan een volmacht mee. Op www.purmerend.nl/bezwaar vindt u een voorbeeld.



INTREKKEN HUISNUMMER(S)

STRAATNAAM : Flevostraat	SCHAAL : 1 : 1000
HUISNUMMER : 84 en 88	GETEKEND : 
WOONPLAATS : Purmerend	DOC.NUMMER : 919178
WIJK : Overwhere	DOC.DATUM : 20-01-2026
POSTCODE : 1444 PZ	

**DOMEIN BEDRIJFSVOERING EN DIENSTEN
BAG/WOZ BEHEER**

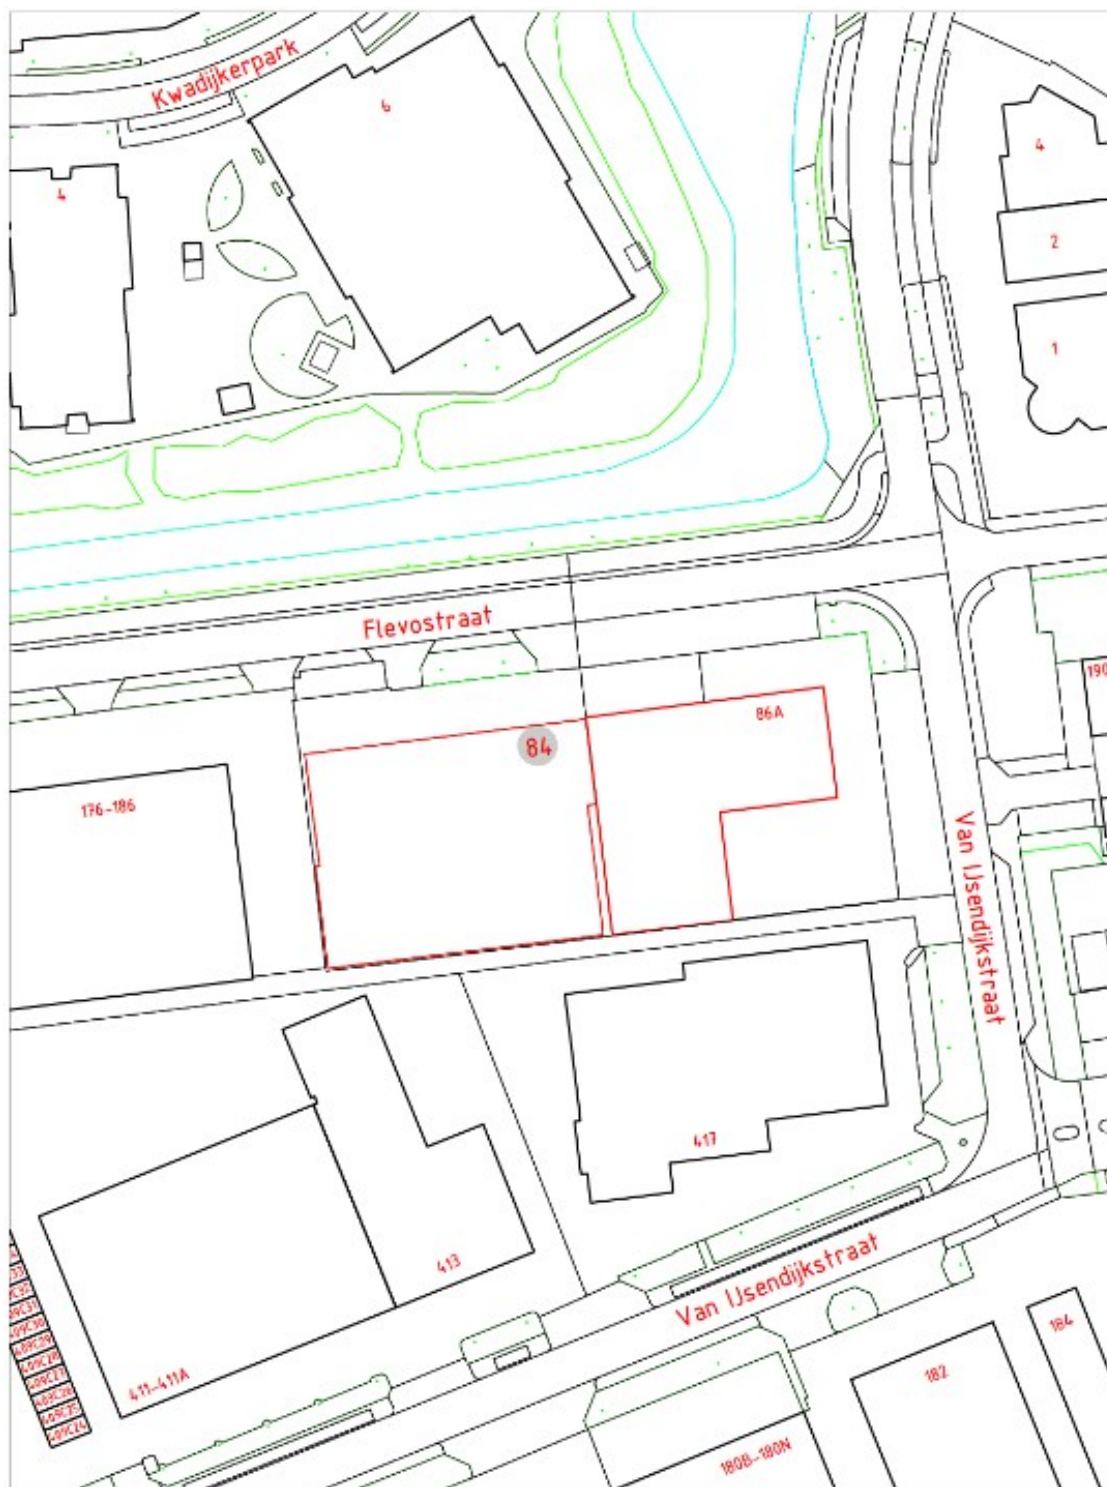


VASTSTELLING HUISNUMMER(S)

STRAATNAAM : Flevostraat

SCHAAL : 1 : 1000

HUISNUMMER : 84

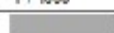GETEKEND : 

WOONPLAATS : Purmerend

DOC.NUMMER : 919178

WIJK : Overwhere

DOC.DATUM : 20-01-2026

POSTCODE : 1444 PZ

**DOMEIN BEDRIJFSVOERING EN DIENSTEN
BAG/WOZ BEHEER**