Gemeente Gouda

GEMEENTEBLAD

Officiële uitgave van de gemeente Gouda

Nr. 407131

28 augustus 2026

Verkeersbesluit 1685083-2026

Beethovenhof: verplaatsen laadpaal en instellen eenrichtingsverkeer parkeerkoffer

BURGEMEESTER EN WETHOUDERS VAN G O U D A

Overwegende,

dat binnen het project Beethovenhof, onderdeel van het project Chopinstraat/Bachstraat/Componistenlaan, de openbare ruimte opnieuw wordt ingericht;

dat als gevolg van deze herinrichting de bestaande laadpaal met laadpaalnummer EVB-P1608582 moet worden verplaatst;

dat het wenselijk is om op de nieuwe locatie parkeergelegenheid aan te wijzen die uitsluitend is bestemd voor het opladen van elektrische voertuigen;

dat de maatregel wordt uitgevoerd door het plaatsen van bord E8c van bijlage 1 van het Reglement verkeersregels en verkeerstekens 1990, voorzien van onderbord OB504, ter hoogte van de op de tekening aangegeven parkeerplaatsen;

dat door de verplaatsing van de laadpaal de bestaande aanwijzing van parkeerplaatsen ten behoeve van het opladen van elektrische voertuigen op de huidige locatie komt te vervallen;

dat bij verkeersbesluit 1031530-2017 van 6 april 2017 ter hoogte van locatie 139 aan de Beethovenhof parkeerplaatsen zijn aangewezen ten behoeve van het opladen van elektrische voertuigen;

dat deze aanwijzing als gevolg van de herinrichting niet langer op die locatie kan worden gehandhaafd;

dat daarnaast de rijrichting in de parkeerkoffer aan de Beethovenhof wordt gewijzigd;

dat de parkeerkoffer in de nieuwe situatie wordt ingericht met één inrit en één uitrit;

dat het instellen van eenrichtingsverkeer noodzakelijk wordt geacht om de verkeersafwikkeling binnen de parkeerkoffer overzichtelijker en veiliger te maken;

dat deze maatregel wordt uitgevoerd door het plaatsen van bord C2 en bord C3 van bijlage 1 van het Reglement verkeersregels en verkeerstekens 1990, zoals aangegeven op de bij dit besluit behorende tekening;

dat met deze gecombineerde maatregel zowel de nieuwe laadvoorziening als de gewijzigde rijrichting juridisch worden geregeld;

Belangenafweging (artikel 2 WVW 1994)

dat het nemen van dit verkeersbesluit strekt tot het dienen van de belangen zoals genoemd in artikel 2 van de Wegenverkeerswet 1994, in het bijzonder:

- het verzekeren van de veiligheid op de weg;
- het beschermen van weggebruikers;
- het in stand houden van de weg en het waarborgen van de bruikbaarheid daarvan;
- het zoveel mogelijk waarborgen van de vrijheid van het verkeer;
- het voorkomen of beperken van door het verkeer veroorzaakt overlast, hinder of schade, waaronder milieugevolgen;
- het bevorderen van een doelmatig of zuinig energiegebruik;

dat deze belangen in onderlinge samenhang zijn afgewogen;

dat het aanwijzen van parkeergelegenheid voor het opladen van elektrische voertuigen bijdraagt aan de beschikbaarheid van openbare laadinfrastructuur;

dat het wijzigen van de rijrichting in de parkeerkoffer bijdraagt aan een duidelijke en veilige verkeerssituatie;

dat hierdoor conflicten tussen in- en uitrijdende voertuigen worden beperkt;

dat eventuele nadelige gevolgen, zoals het vervallen van reguliere parkeerruimte voor algemeen gebruik en een beperkte wijziging van de rijroute binnen de parkeerkoffer, niet onevenredig zijn in verhouding tot de met dit besluit te dienen doelen;

Motivering maatregel

dat de laadpaal vanwege de herinrichting niet op de bestaande locatie kan worden gehandhaafd;

dat de nieuwe locatie passend wordt geacht binnen de nieuwe inrichting van de Beethovenhof;

dat de bijbehorende parkeervakken duidelijk worden aangeduid als parkeergelegenheid voor het opladen van elektrische voertuigen;

dat het eenrichtingsverkeer binnen de parkeerkoffer aansluit bij de nieuwe inrichting;

dat deze maatregel de verkeerssituatie voor weggebruikers duidelijker maakt;

dat minder ingrijpende maatregelen onvoldoende effectief worden geacht, omdat zonder bebording onvoldoende duidelijk is welke rijrichting in de parkeerkoffer geldt en welke parkeervakken zijn bestemd voor het opladen van elektrische voertuigen;

Geluid

dat dit verkeersbesluit betrekking heeft op het verplaatsen van een laadvoorziening en het wijzigen van de verkeerscirculatie binnen een bestaande parkeerkoffer;

dat deze maatregel niet leidt tot een relevante wijziging van de verkeersintensiteiten of verkeerssamenstelling;

dat dit verkeersbesluit daarom niet leidt tot een toename van de geluidsbelasting afkomstig van wegverkeerslawaai op geluidsgevoelige gebouwen als gevolg van de wijziging;

Overige overwegingen

dat deze maatregel mede bijdraagt aan de leefbaarheid en openbare orde door het verminderen van hinder en overlast en het creëren van een prettige en geordende leefomgeving;

dat de betrokken weg in beheer is bij de gemeente Gouda;

dat overeenkomstig artikel 24 van het Besluit administratieve bepalingen inzake het wegverkeer overleg heeft plaatsgevonden met de politie;

dat de politie een positief advies heeft uitgebracht ten aanzien van de voorgenoemde maatregel;

Juridisch kader

gelet op:

- artikel 2, 15 en 18 van de Wegenverkeerswet 1994;
- het reglement verkeersregels en verkeerstekens 1990;
- het besluit administratieve bepalingen inzake het wegverkeer;
- de Algemene wet bestuursrecht;
- gelet op het Gouds Mandatenbesluit;

BESLUITEN:

1. door het plaatsen van bord E8c van bijlage 1 van het Reglement verkeersregels en verkeerstekens 1990, voorzien van onderbord OB504, 2 parkeerplaatsen gelegen op het parkeerterrein van de Beethovenhof, aan te wijzen die uitsluitend bestemd zijn voor het opladen van elektrische voertuigen, zoals weergegeven op de bij dit besluit behorende tekening;
2. door het plaatsen van bord C2 en bord C3 van bijlage 1 van het Reglement verkeersregels en verkeerstekens 1990 eenrichtingsverkeer in te stellen in de parkeerkoffer aan de Beethovenhof, zoals weergegeven op de bij dit besluit behorende tekening;
3. verkeersbesluit 1031530-2017 van 6 april 2017, voor zover daarbij ter hoogte van locatie 139 aan de Beethovenhof parkeerplaatsen zijn aangewezen ten behoeve van het opladen van elektrische voertuigen, in te trekken.

GOUDA, 26 augustus 2026

Burgemeester en wethouders van Gouda,

namens dezen,

het hoofd van de afdeling Beheer openbare ruimte

Publicatie

Dit verkeersbesluit is bekendgemaakt door publicatie in het elektronisch gemeenteblad. Het besluit is te raadplegen via www.officielebekendmakingen.nl. Een vermelding van het besluit is tevens geplaatst op de gemeentepagina in de Goudse Post. Het besluit ligt gedurende zes weken na de datum van bekendmaking ter inzage in het Huis van de Stad.

Bezwaar maken

Bent u het niet eens met dit besluit?

Als u het niet eens bent met dit besluit, dan kunt u eerst bellen voor meer informatie of om vragen te stellen. Nadere inlichtingen over dit besluit kunt u verkrijgen via telefoonnummer 14 0182. Vaak wordt dan al veel duidelijker en opgelost.

Bezwaarschrift

Komen we er dan toch niet uit, dan kunt u een bezwaarschrift indienen. Dit mag overigens ook direct, zonder eerst te bellen. Een bezwaarschift kunt u indienen binnen zes weken na de dag van bekendmaking. Het besluit blijft ook bij het indienen van een bezwaarschrift gewoon geldig.

Hoe dien ik een bezwaar in?

U kunt uw bezwaar online indienen. Hier heeft u DigiD voor nodig (of e-Herkenning). Ga hiervoor naar de website www.gouda.nl.

Maakt u geen gebruik van het online bezwaarformulier?

Dan kunt u uw bezwaar sturen naar:

College van burgemeester en wethouders van Gouda

t.a.v. de bezwaarschriftencommissie Gouda

Postbus 1086

2800 BB Gouda

Wat moet er in een bezwaarschrift staan?

Zet in elk geval in uw bezwaarschrift:


- uw naam, adres en handtekening;
- de datum waarop u het bezwaarschrift verstuurt;
- een omschrijving van het besluit waar u bezwaar tegen maakt;
- de redenen waarom u bezwaar maakt;
- als dat mogelijk is, het telefoonnummer en e-mailadres waarop u bereikbaar bent.

Om u sneller te kunnen helpen is het handig als u een kopie meestuurt van het besluit waar u bezwaar tegen maakt.

Voorlopige voorziening

Indien u op korte termijn uitvoering van het besluit wilt voorkomen, dan kunt u de voorzieningenrechter van de Rechtbank, Postbus 20302, 2500 EH Den Haag, vragen een voorlopige voorziening te treffen. Een verzoek om een voorlopige voorziening kunt u alleen indienen als u ook bezwaar hebt gemaakt. Bovendien moet er sprake zijn van een spoedeisend belang. U kunt ook om een voorlopige voorziening vragen via http://loket.rechtspraak.nl/bestuursrecht. Daarvoor heeft u een DigiD nodig.

Tekening

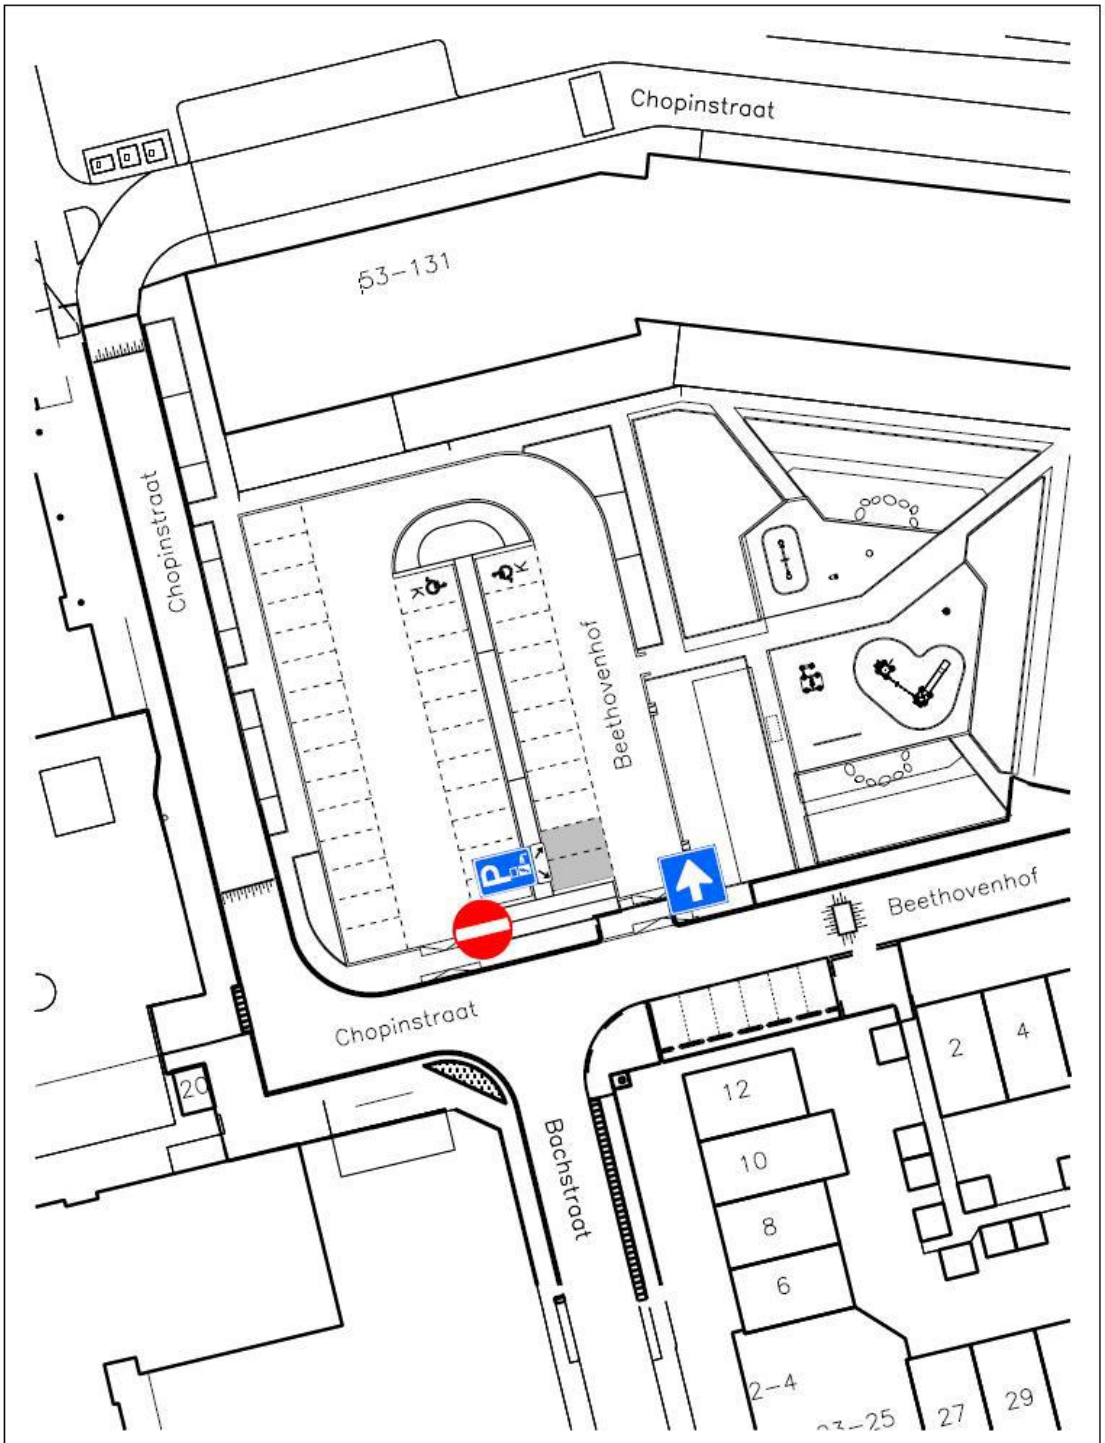

bezoekadres:
Burgemeester Jamespleln 1
2803 PG Gouda
postadres:
postbus 1086
2800 BB Gouda

Gemeente Gouda

afdeling Beheer Openbare Ruimte

VERKEERSBESLUIT

Behoort bij het besluit van B en W van Gouda

nummer : **1685083-2026**

directie :
Ruimtelijke Ontwikkeling

schaal :
1:500

N

*Dit is een gedeelte uit het digitaal bestand, dat aan wijzigingen onderhevig kan zijn. Aan hetgeen op deze afdruk is weergegeven kan **geen enkel recht** worden ontleend.*