GEMEENTE Schagen

GEMEENTEBLAD

Officiële uitgave van de gemeente Schagen

Nr. 428368

11 september 2026

Gemeente Schagen- Verkeersbesluit gehandicaptenparkeerplaats op kenteken nabij Stationsstraat 63, Warmenhuizen.

Het college van burgemeester en wethouders van de gemeente Schagen heeft de bevoegdheid om op grond van artikel 18, eerste lid, sub D, van de wegenverkeerswet 1994 verkeersbesluiten te nemen; Krachtens de "Mandaatregeling gemeente Schagen 2026", vastgesteld door onder meer het college van burgemeester en wethouders en bekendgemaakt op 9 april 2026 in het Gemeenteblad (jaargang 2026, nummer 166400), heeft ondergetekende het mandaat om namens het college dit verkeersbesluit vast te stellen en bekend te maken.

Overwegende ten aanzien van het besluit
Op grond van artikel 15 van de Wegenverkeerswet 1994 dient er in de volgende gevallen een verkeersbesluit te worden genomen:

1. De plaatsing of verwijdering van verkeerstekens en onderborden (opgenomen in artikel 12 van het Besluit administratieve bepalingen inzake het wegverkeer), voor zover daardoor een gebod of verbod ontstaat of wordt gewijzigd.
2. Maatregelen op of aan de weg tot een wijziging van de inrichting van de weg of het aanbrengen of verwijderen van voorzieningen ter regeling van het verkeer, indien de maatregelen leiden tot een beperking of uitbreiding van het aantal categorieën weggebruikers dat van een weg of weggedeelte gebruik kan maken.

Overeenkomstig artikel 21 van het Besluit administratieve bepalingen inzake het wegverkeer en artikel 2 van de Wegenverkeerswet 1994, hebben wij als volgt afgewogen:

Een bewo(o)n(st)er aan de Stationsstraat 63, Warmenhuizen heeft een persoonsgebonden gehandicaptenparkeerplaats nabij de betreffende woning aangevraagd.

De betreffende persoon kan maximaal een beperkte afstand lopen en volgens het door ons hiervoor vastgestelde beleid is dit op de voorgeschreven wijze geconstateerd.

Omdat de betreffende persoon verzekerd moet zijn van een vrije parkeerruimte, binnen de maximale loopafstand, is het passend om een parkeerplaats hiervoor aan te wijzen. Binnen die afstand vanaf de woning is namelijk niet altijd parkeerruimte gegarandeerd.

Er bevinden zich geen fysieke belemmeringen om één parkeervak te bestemmen en aan te leggen tot een persoonsgebonden gehandicaptenparkeerplaats.

Uit het oogpunt van de vrijheid van het verkeer wordt het wenselijk geacht een persoonsgebonden gehandicaptenparkeerplaats te realiseren. Hiervoor zal ter plaatse van de persoonsgebonden gehandicaptenparkeerplaats een bord E6 van bijlage 1 van het Reglement Verkeersregels en Verkeerstekens 1990 worden geplaatst. Op een onderbord wordt het opgegeven kenteken van de betreffende persoon vermeld. Met bovengenoemde maatregel wordt beoogd om de betreffende persoon meer zekerheid te bieden om de auto te parkeren in de directe nabijheid van de woning.


Het bestemmen/ aanleggen van een openbare parkeerplaats voor het voertuig van de betreffende persoon wordt aanvaardbaar geacht, aangezien de gevolgen voor de totale parkeercapaciteit te verwaarlozen zijn. De betreffende persoon gebruikt immers in de huidige situatie ook een parkeerplaats in de buurt. Voor de overige weggebruikers wordt daarom het belang van vrijheid van het verkeer, en de bruikbaarheid van de weg, niet of nauwelijks geraakt. De maatregel is zodoende niet onevenredig met betrekking tot de belangen genoemd in artikel 2 Wegenverkeerswet 1994.

De locatie van de persoonsgebonden gehandicaptenparkeerplaats met bijbehorende bebording staat aangegeven op bijgaande situatietekening.

Overleg politie
Overeenkomstig artikel 24 van het Besluit administratieve bepalingen inzake het wegverkeer is, namens de korpschef van de politie-eenheid Noord-Holland, overleg gepleegd met de Verkeersadviseur van genoemde Eenheid. Deze heeft zich d.d. 9 september 2026 tijdens een verkeersoverleg vanuit verkeersoptiek positief geadviseerd over de maatregel;

Besluit
Het plaatsen van het bord E6 van de bijlage 1 van het RVV 1990 inhoudende “gehandicaptenparkeerplaats” en deze te voorzien van een onderbord met daarop het kenteken van het voertuig, ter hoogte van perceel Stationsstraat 63, Warmenhuizen.

Situatie

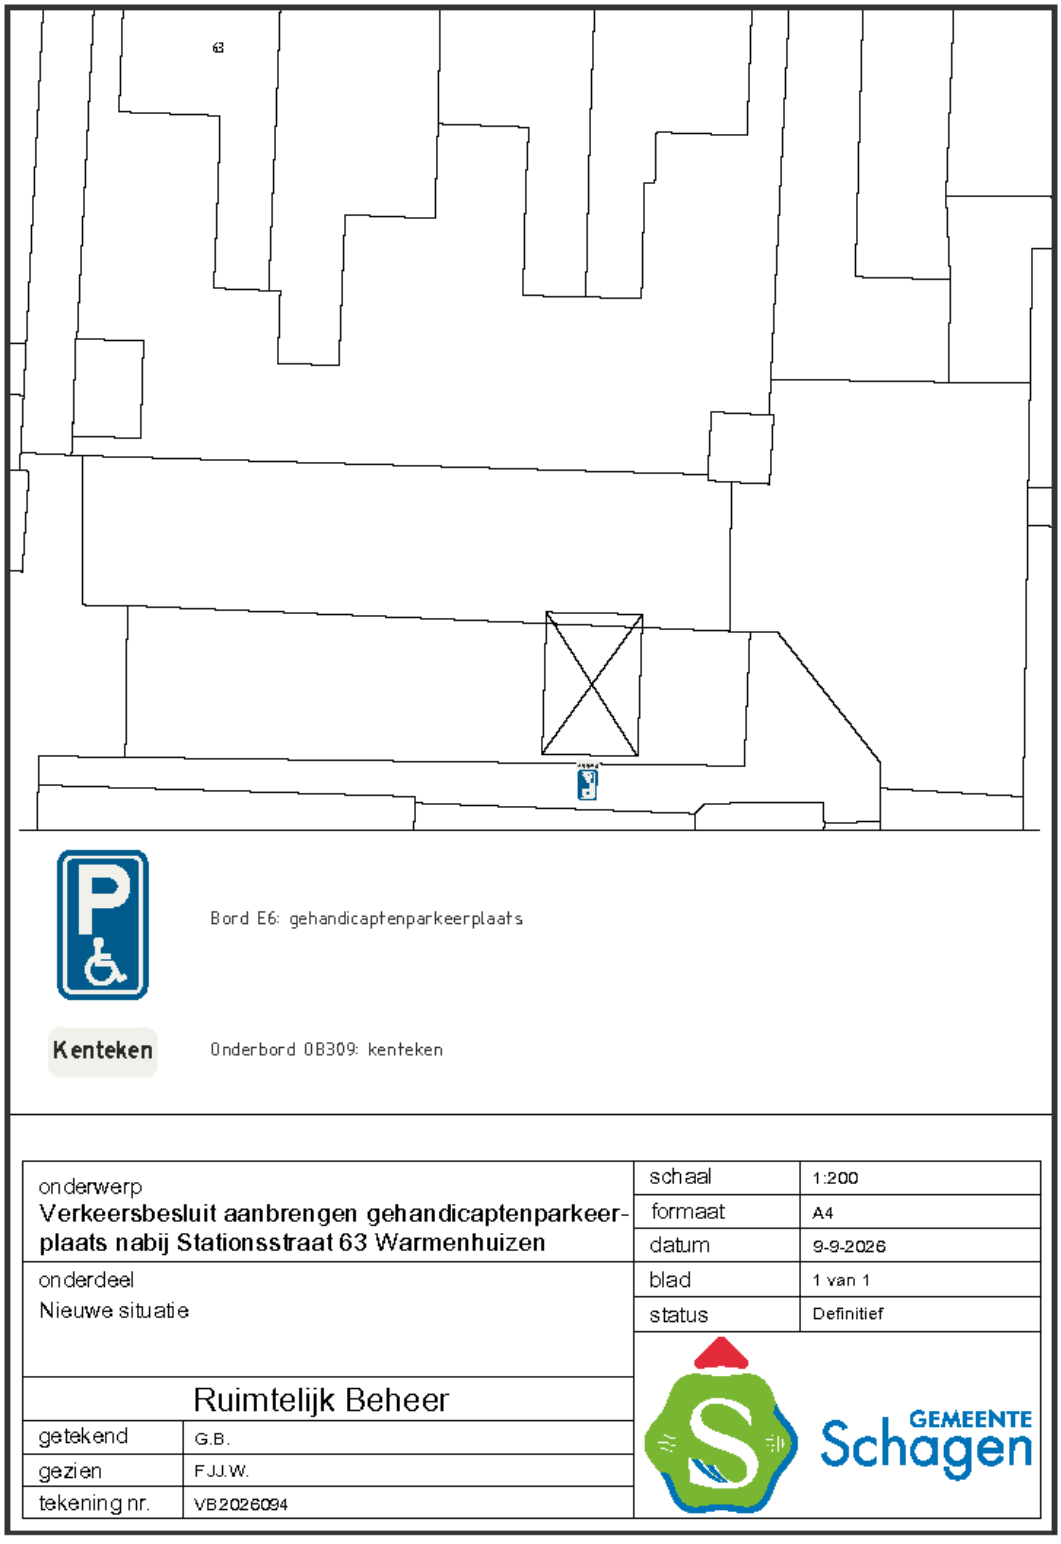

onderwerp **Verkeersbesluit aanbrengen gehandicaptenparkeer-plaats nabij Stationsstraat 63 Warmenhuizen**	schaal	1:200
	formaat	A4
	datum	9-9-2026
onderdeel Nieuwe situatie	blad	1 van 1
	status	Definitief
Ruimtelijk Beheer		
getekend	G.B.	
gezien	FJJ.W.	
tekening nr.	VB2026094	

Bezwaar
Op grond van de Algemene wet bestuursrecht kunnen belanghebbenden tegen dit besluit een bezwaarschrift indienen bij ons college.

De termijn voor het indienen van een bezwaarschrift bedraagt zes weken. Deze termijn vangt aan op de dag na de dag waarop dit besluit is gepubliceerd.

• Het bezwaarschrift moet ondertekend zijn en dient in ieder geval te bevatten:

• de naam en het adres van de indiener;

• de dagtekening;

• een aanduiding/omschrijving van het besluit waartegen bezwaar wordt gemaakt;

• de gronden van het bezwaar;

• bij voorkeur e-mailadres en telefoonnummer van de indiener.

Het bezwaarschrift moet gericht worden aan het college van burgemeester en wethouders van de gemeente Schagen, Postbus 8, 1740 AA, Schagen.

Het bezwaar kan ook digitaal worden ingediend. Hoe u dit kunt doen staat op www.schagen.nl/bezwaar.

Het indienen van een bezwaarschrift schorst niet de werking van het besluit waartegen het gericht is. Op grond van artikel 8:81 van de Algemene wet bestuursrecht kan aan de voorzieningenrechter van de Rechtbank Noord-Holland verzocht worden een voorlopige voorziening te treffen, indien "onverwijlde spoed, gelet op de betrokken belangen, dat vereist". Het vragen van een voorlopige voorziening aan de voorzieningenrechter van de rechtbank is mogelijk indien ook een bezwaarschrift wordt ingediend.

Het verzoek om een voorlopige voorziening moet gericht worden aan:

De voorzieningenrechter van de Rechtbank Noord-Holland, sector Bestuursrecht, Postbus 1621, 2003 BR Haarlem.

Namens burgemeester en wethouders van de gemeente Schagen
De heer F.J.J. Watertor
Beleidsmedewerker Verkeer, Vervoer en Wegen
Team Ruimtelijk beheer
Datum 9 september 2026