

Besluit straatnaamgeving

Burgemeester en Wethouders van de gemeente Helmond;

gelet op:

1. Artikel 108 Gemeentewet;
2. Artikel 2, lid 1 van de Verordening straatnaamgeving en huisnummering van de gemeente Helmond;
3. Afdeling 3.4 van de Algemene wet bestuursrecht;
4. Artikel 6 Wet Basisregistratie Adressen en Gebouwen (BAG).

overwegende:

- dat de gemeente verantwoordelijk is voor een actuele basisregistratie van adressen en gebouwen;
- dat de navolgende straatnaam voor de openbare ruimte is vastgesteld:
 - Har Sandershof;
 - Schoenmakerssteeg;
 - Holtusplein.
- dat de navolgende straten wijzigen in ligging van de openbare ruimte:
 - Piet Blomplein, Watermolenwal, Havenweg en De Elzas;
 - Smalstraat, Kasteel-Transpose en Stationsplein.

Besluiten:

1. de volgende straatnamen voor de openbare ruimte toe te kennen:
 - Har Sandershof en Schoenmakerssteeg, voor de toekomstige openbare ruimte in het deelgebied Marktkwartier in de binnenstad, zoals aangegeven met geel en groen op bijlage 1;
 - Holtusplein, voor de toekomstige openbare ruimte in het nieuwbouwplan op de locatie Ensemble, zoals aangegeven met blauw op bijlage 3;
2. de volgende straten voor de te wijzigen ligging van de openbare ruimte:
 - Piet Blomplein, Watermolenwal, Havenweg en De Elzas, wijziging bestaande straten voor de openbare ruimte in de binnenstad, zoals aangegeven met rood, geel, bruin en donkergrijs op bijlage 2;
 - Smalstraat, Kasteel-Transpose en Stationsplein, wijziging bestaande straten voor de openbare ruimte Ensemble, zoals aangegeven met geel, groen en rood op bijlage 3;
3. De toekenning op de gebruikelijke wijze bekend te maken in het weekblad De Loop;
4. De toekenning op de gebruikelijke wijze bekend te maken in het Gemeentebblad.


Helmond, 06 januari 2026,

Burgemeester en Wethouders van Helmond,


mr. S.C.C.M. Potter
de burgemeester,

E.P.H. Koop, MSc
de gemeentesecretaris,

**Bijlage 1. Situatie straatnamen: wijzigingsoverzicht herontwikkeling van het gebied Markt-
kwartier**

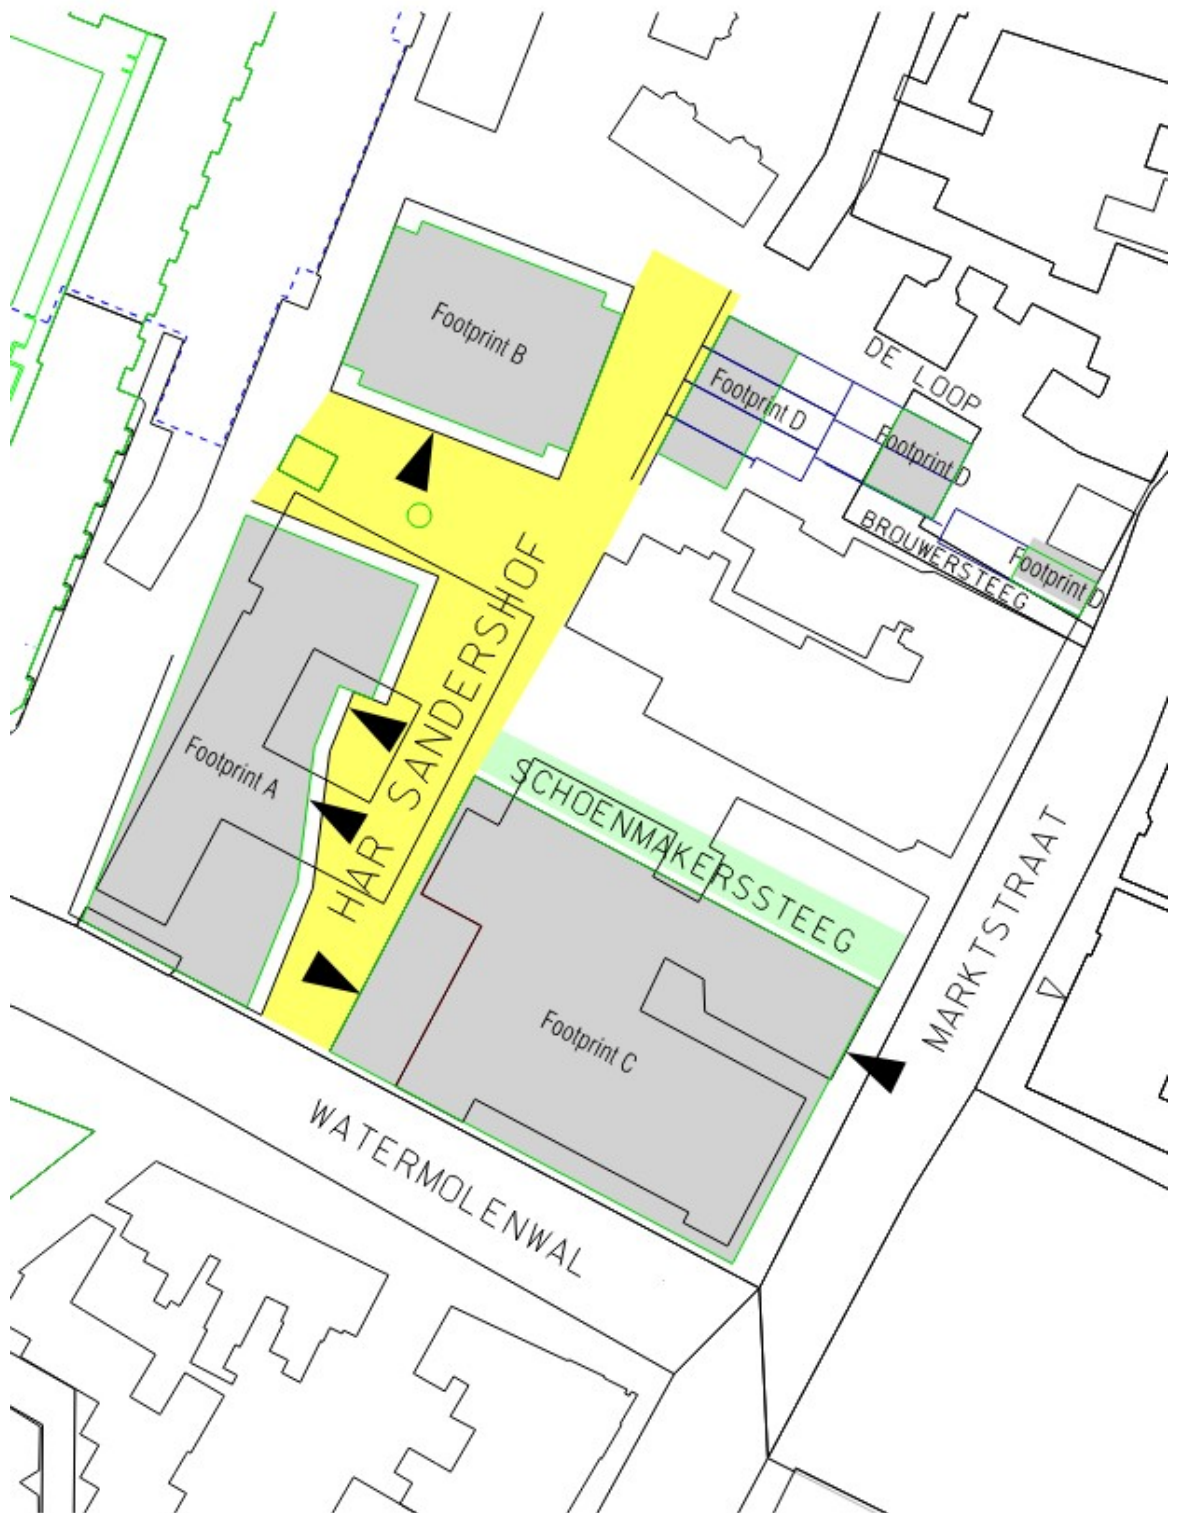

Bijlage 2. Situatie straatnamen: wijzigingsoverzicht herontwikkeling van het gebied Piet Blomplein

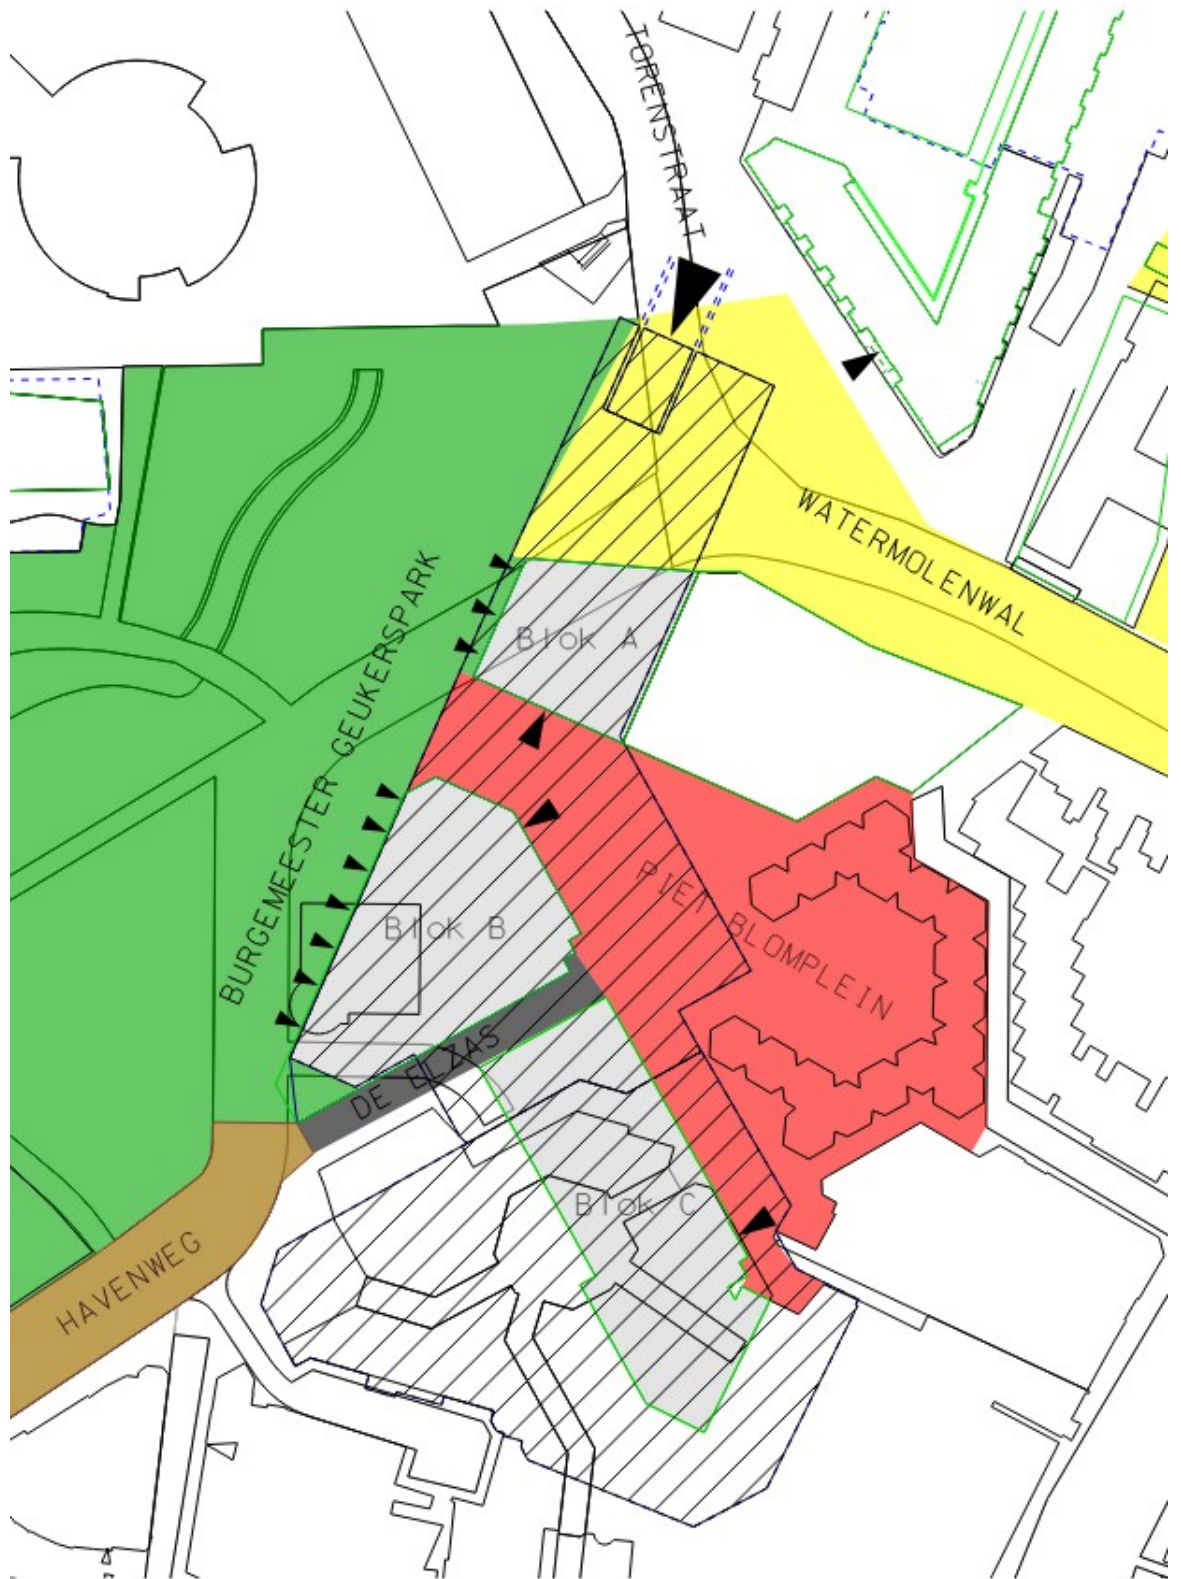

Bijlage 3. Situatie straatnamen: wijzigingsoverzicht herontwikkeling van het gebied Ensemble

