GEMEENTE BREDA

GEMEENTEBLAD

Officiële uitgave van de gemeente Breda

Nr. 446116

23 september 2026

Aanwijzen algemene gehandicaptenparkeerplaats Willem-Alexanderplein te Teteringen.

Z2026-005009

Burgemeester en wethouders van Breda

Gelet op:

De bepalingen in de Wegenverkeerswet 1994, het Reglement Verkeersregels en Verkeerstekens 1990, het Besluit Administratieve Bepalingen inzake het Wegverkeer (BABW) en de Algemene wet bestuursrecht;

Het Algemeen Mandaatbesluit Breda 2019, vastgesteld door burgemeester en wethouders op 15 januari 2019, van kracht geworden op 24 januari 2019, inzake de bevoegdheid tot het nemen van verkeersbesluiten.

Overwegende:

Op grond van artikel 15, eerste lid, van de Wegenverkeerswet 1994 moet een verkeersbesluit genomen worden voor de plaatsing of verwijdering van de in artikel 12 van het Besluit Administratieve Bepalingen inzake het Wegverkeer genoemde verkeerstekens, alsmede voor onderborden voor zover daardoor een gebod of verbod ontstaat of wordt gewijzigd.

Uit het oogpunt van:

- Het verzekeren van de veiligheid op de wegen
- Het beschermen van de weggebruikers en passagiers

Is het gewenst om

Een parkeerplaats aan het Willem-Alexanderplein, ter hoogte van huisnummer 5, aan te wijzen als algemene gehandicaptenparkeerplaats. Een en ander zoals weergegeven op de bijgevoegde tekening ‘Willem Alexanderplein aanleg extra parkeerplaats en extra gehandicaptenparkeerplaats’.

GEMEENTE BREDA

Motivering

Aan het Willem-Alexanderplein in Teteringen zijn meerdere medische voorzieningen gevestigd. Deze voorzieningen worden bezocht door een breed publiek, waaronder ook mindervaliden. In de directe omgeving is momenteel één gehandicaptenparkeerplaats aanwezig. Om de bereikbaarheid en toegankelijkheid van de aanwezige voorzieningen voor mindervaliden te verbeteren, is besloten een extra gehandicaptenparkeerplaats aan te wijzen.

Ter hoogte van huisnummer 5 aan het Willem-Alexanderplein wordt daarom, naast de bestaande gehandicaptenparkeerplaats, een bestaande reguliere parkeerplaats aangewezen als algemene gehandicaptenparkeerplaats. De gehandicaptenparkeerplaats wordt aangeduid met het bord E06 van bijlage 1 van het RVV 1990.

Ter compensatie wordt voorbij huisnummer 9 aan het Willem-Alexanderplein een reguliere langsparkeerplaats aangelegd. Op deze locatie wordt momenteel regelmatig haaks geparkeerd, terwijl hier geen officiële parkeerplaatsen aanwezig zijn. Hierdoor blijft het totale aantal reguliere parkeerplaatsen gelijk. Daarnaast wordt het parkeren ter plaatse geordend en blijft het trottoir toegankelijk voor voetgangers.

Belangenafweging

Het college heeft de belangen van mindervaliden om dichtbij de aanwezige voorzieningen te kunnen parkeren laten prevaleren boven de belangen van overige weggebruikers om op het betreffende parkeerplaats te mogen parkeren. Door het aanwijzen van een extra gehandicaptenparkeerplaats wordt de bereikbaarheid van de aanwezige voorzieningen voor mindervaliden verbeterd. Het aanwijzen van de gehandicaptenparkeerplaats gaat niet ten koste van het totale aantal reguliere parkeerplaatsen, omdat ter compensatie een nieuwe reguliere langsparkeerplaats wordt aangelegd. Niet is gebleken dat belanghebbenden onevenredig worden benadeeld dan wel dat door de te nemen maatregelen een onduidelijke verkeerssituatie zou ontstaan.

Gehoord

Overeenkomstig artikel 24 van het Besluit administratieve bepalingen inzake het wegverkeer is overleg gepleegd met de politie Zeeland-West-Brabant.

Besluiten

I. Het college van burgemeesters en wethouders besluit een algemene gehandicaptenparkeerplaats aan het Willem-Alexanderplein, ter hoogte van huisnummer 5, aan te wijzen en in verband hiermee het bord E6, gehandicaptenparkeerplaats, te plaatsen.

II. Een en ander overeenkomstig tekening ‘Willem Alexanderplein aanleg extra parkeerplaats en extra gehandicaptenparkeerplaats’, welke onderdeel uitmaakt van dit besluit.

III. Dit besluit treedt in werking op de dag na openbaarmaking.

IV. De datum van openbaarmaking van dit verkeersbesluit te bepalen op 23 september 2026.

Breda, 21 september 2026.

Hoogachtend,

burgemeester en wethouders van Breda,

namens dezen,

T. Degirmenci,

Adviseur RTH

Ter inzage

Het verkeersbesluit is voor een ieder in te zien via www.officielebekendmakingen.nl en www.overheid.nl. Nadere informatie kan worden ingewonnen via telefoonnummer 14 076.

Bezwaar

Op grond van de Algemene wet bestuursrecht kan iedereen wiens belang rechtstreeks bij dit besluit is betrokken, hiertegen binnen zes weken na de dag waarop dit besluit bekend is gemaakt, een bezwaarschrift indienen. Het bezwaarschrift moet worden gericht aan het college van Burgemeester en Wethouders van Breda, Postbus 90156, 4800 RH Breda. Het maken van bezwaar schorst niet de werking van dit besluit.

Het bezwaarschrift moet ten minste bevatten:

a. naam en adres;

b. de dagtekening;

c. omschrijving van het besluit waartegen het bezwaarschrift gericht is: Verkeersbesluit 'Aanwijzen algemene gehandicaptenparkeerplaats Willem-Alexanderplein te Teteringen.';

d. de gronden van het bezwaar.

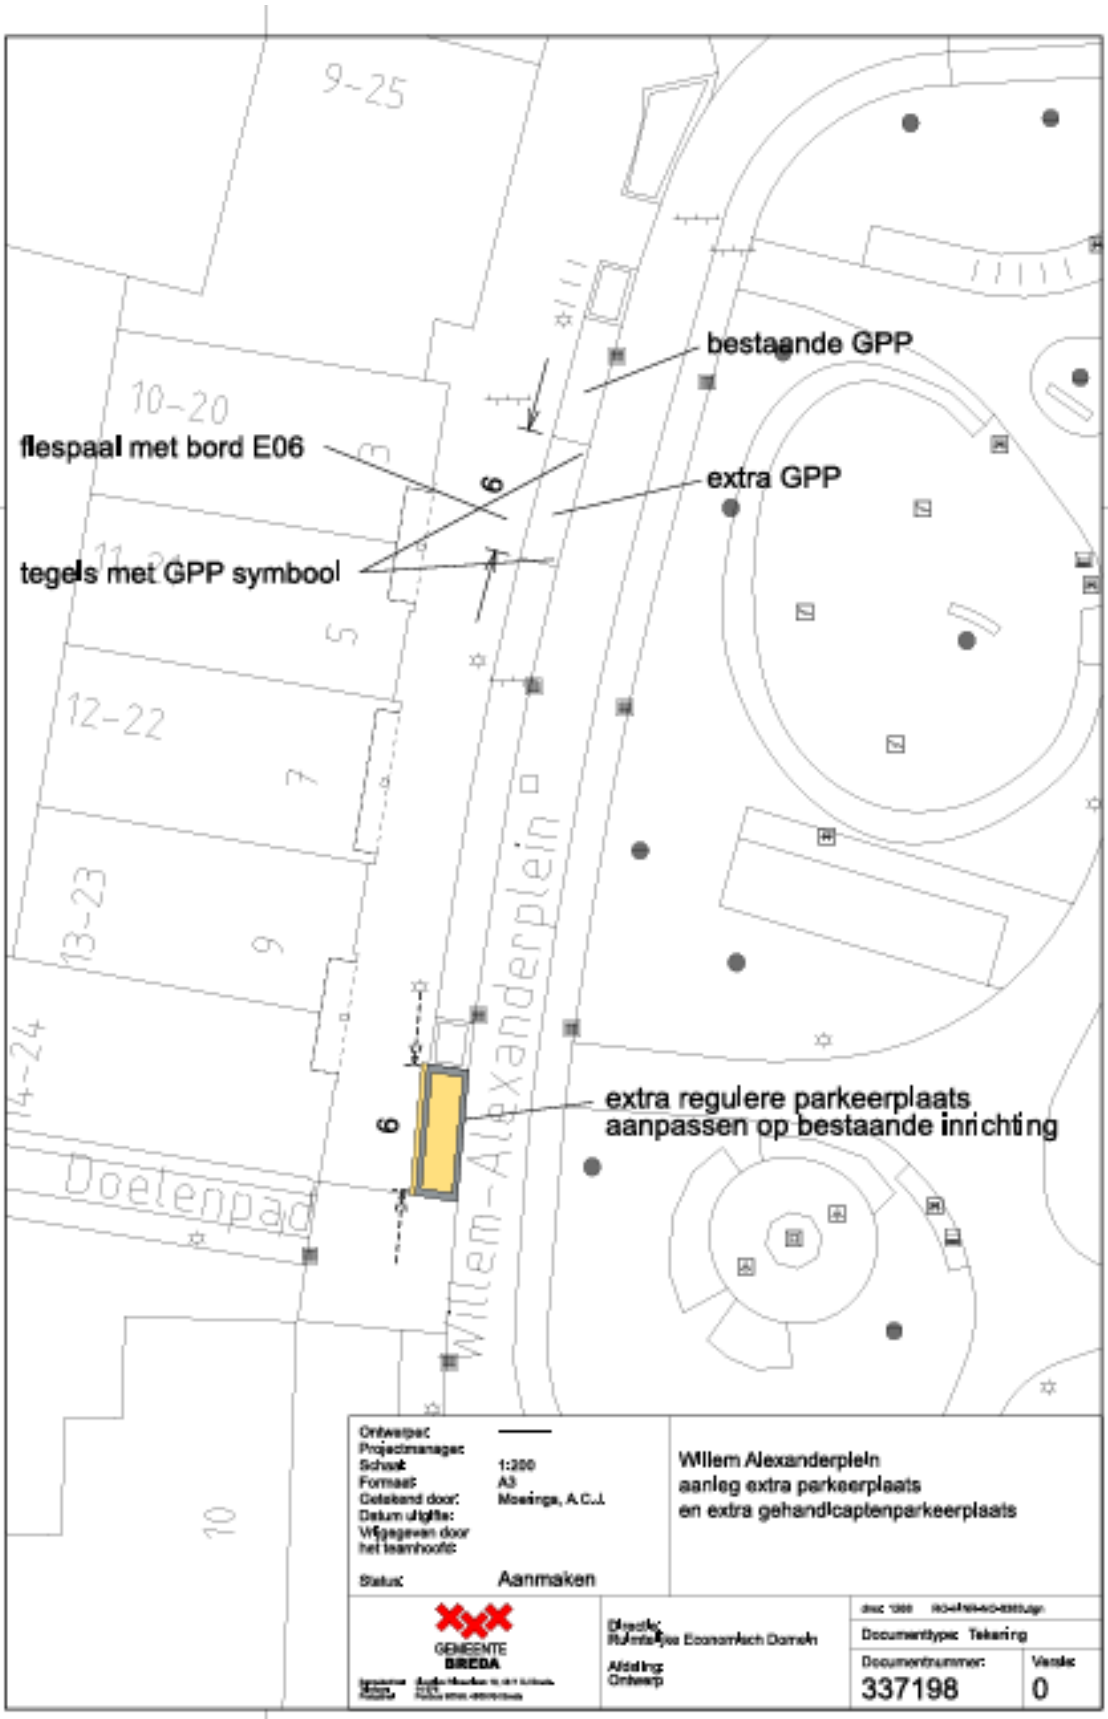
U wordt verzocht, indien mogelijk, een kopie van het besluit waartegen het bezwaar is gericht, mee te zenden.

Indien een bezwaarschrift is ingediend kan bij de voorzieningenrechter van de rechtbank binnen het rechtsgebied waar de indiener van het bezwaarschrift zijn woonplaats heeft, een verzoek worden gedaan tot het treffen van een voorlopige voorziening (waaronder schorsing) indien onverwijlde spoed, gelet op de betrokken belangen, dat vereist. Voor de behandeling van een verzoek om een voorlopige voorziening wordt een bedrag aan griffierecht geheven.

GEMEENTE BREDA

Bijlage bij dit besluit

Tekening ‘Willem Alexanderplein aanleg extra parkeerplaats en extra gehandicaptenparkeerplaats’.


bestaande GPP
flespaal met bord E06
extra GPP
tegels met GPP symbool
6
6
extra regulere parkeerplaats
aanpassen op bestaande inrichting
Willem-Alexanderplein
Doelenpad
9-25
10-20
12-22
13-23
14-24
Ontwerper:
Projectmanager:
Schaal: 1:200
Formaat: A3
Getekend door: Moeringa, A.C.J.
Datum uitgifte:
Vrijgegeven door het teamhoofd:
Status: Aanmaken
Wilem Alexanderpleln
aanleg extra parkeerplaats
en extra gehandicaptenparkeerplaats
GEMEENTE BREDA
Directie: Ruimtelijke Economisch Domein
Afdeling: Ontwerp
Documenttype: Tekening
Documentnummer: 337198
Versie: 0