Gemeente Gouda

GEMEENTEBLAD

Officiële uitgave van de gemeente Gouda

Nr. 508176

30 oktober

2026

Verkeersbesluit 1732815-2026

Anna van Hensbeeksingel: aanwijzen van zes parkeervakken voor het opladen van elektrische voertuigen en intrekken van verkeersbesluit 1667293-2026
Vanwege de nieuwe indeling van de Anna van Hensbeeksingel worden drie laadpalen met in totaal zes parkeervakken verplaatst. Met dit besluit worden de zes parkeervakken op de nieuwe locaties aangewezen en wordt het eerdere verkeersbesluit voor één parkeervak ingetrokken.

BURGEMEESTER EN WETHOUDERS VAN G O U D A

Overwegende,
dat in Nederland het aantal elektrische voertuigen toeneemt en hiermee de vraag naar openbare laadpunten groeit;

dat de gemeente Gouda het gebruik van elektrische voertuigen wil faciliteren en stimuleren, aangezien dit bijdraagt aan een verbetering van de luchtkwaliteit, vermindering van CO_2-uitstoot en beperking van geluidsoverlast;

dat het college op 24 januari 2017 de Beleidsregels voor het plaatsen van oplaadpalen elektrische voertuigen Gouda heeft vastgesteld en op 13 oktober 2020 het Kader voor de plaatsing van openbare laadinfrastructuur voor elektrische voertuigen;

dat laadlocaties in de openbare ruimte worden aangewezen op basis van deze beleidskaders en dat de keuze voor de locatie zorgvuldig wordt afgewogen aan de hand van de daarin opgenomen locatiecriteria;

dat in de huidige situatie aan de Anna van Hensbeeksingel drie laadpalen aanwezig zijn met in totaal zes bijbehorende parkeerplekken, waarvan vier ter hoogte van huisnummer 257 en twee ter hoogte van huisnummer 90;

dat deze laadvoorzieningen vanwege de herinrichting worden verplaatst en de bestaande laadcapaciteit van zes parkeerplekken daarbij behouden blijft;

dat bij het eerdere verkeersbesluit vier laadparkeervakken waren beoogd, maar abusievelijk slechts één vak is aangewezen;

dat met dit besluit die fout wordt hersteld en alle zes laadparkeervakken op de nieuwe locaties uitdrukkelijk worden aangewezen;

dat bij iedere te verplaatsen laadpaal twee laadparkeervakken worden aangewezen, overeenkomstig de bestaande verdeling, zodat de laadvoorzieningen hun huidige capaciteit behouden;

dat de laadvoorziening openbaar toegankelijk is en door iedere gebruiker van een elektrisch voertuig kan worden gebruikt;

dat de maatregel wordt gerealiseerd door het plaatsen van verkeersbord E8c van bijlage 1 van het Reglement verkeersregels en verkeerstekens 1990, voorzien van onderbord OB504 waarmee de reikwijdte van de maatregel wordt aangegeven;

dat na het aanbrengen van de bebording de aangeduide parkeervakken uitsluitend bestemd zijn voor het opladen van elektrische voertuigen;

dat het opladende elektrische voertuig voor handhavende instanties en andere weggebruikers herkenbaar is doordat het voertuig met een laadkabel is verbonden met de laadvoorziening;

dat verkeersbesluit 1667293-2026 van 18 maart 2026, gepubliceerd in Gemeenteblad 2026, nr. 125934, slechts één parkeervak aan de Anna van Hensbeeksingel 257 aanwijst, terwijl het onderhavige besluit de definitieve aanwijzing van alle zes parkeervakken op de nieuwe locaties regelt;

dat het eerdere besluit volledig wordt vervangen om de omvang en de locaties van de laadparkeervakken eenduidig vast te leggen; dat de bij het ingetrokken besluit behorende bebording, voor zover deze niet overeenkomt met de nieuwe tekeningen, wordt verwijderd of verplaatst;

Belangenafweging (artikel 2 WVW 1994)
dat met de verplaatsing van de drie bestaande laadpalen de bestaande laadcapaciteit van zes parkeerplekken behouden blijft;

dat het reserveren van de zes parkeervakken op de nieuwe locaties het gebruik daarvan voor regulier parkeren beperkt en deze beperking wordt afgewogen tegen het belang van het behoud van de openbare laadvoorzieningen;

dat het nemen van dit verkeersbesluit strekt tot het in stand houden van de weg en het waarborgen van de bruikbaarheid daarvan en tot het voorkomen of beperken van door het verkeer veroorzaakte overlast, hinder of schade, waaronder de gevolgen voor het milieu, als bedoeld in artikel 2 van de Wegenverkeerswet 1994;

dat deze belangen in onderlinge samenhang zijn afgewogen;

Motivering maatregel

dat de maatregel ertoe leidt dat de laadvoorziening beschikbaar blijft voor het doel waarvoor deze is aangelegd, namelijk het opladen van elektrische voertuigen;

dat tegenover deze beperking van de reguliere parkeermogelijkheden het belang staat van het behoud van de openbare laadvoorzieningen bij de herinrichting; dat de aanwijzing beperkt blijft tot twee parkeervakken per laadpaal en tot de op de tekeningen aangeduide vakken, zodat overige parkeervakken beschikbaar blijven voor regulier parkeren; dat het college het belang van bruikbare openbare laadvoor-

zieningen in dit geval zwaarder laat wegen dan het belang van onbeperkt regulier parkeren in deze zes vakken;

dat een minder ingrijpende maatregel onvoldoende effectief is, omdat zonder reservering van de parkeervakken niet kan worden gewaarborgd dat de laadvoorziening beschikbaar is voor voertuigen die daadwerkelijk worden opgeladen;

Geluid

dat dit besluit uitsluitend betrekking heeft op het reserveren van parkeervakken bij te verplaatsen laadpalen en geen wijziging van het snelheidsregime, de rijrichting of de openstelling van de weg inhoudt;

dat van deze parkeermaatregel geen toename van de geluidsbelasting door wegverkeer op geluidsgevoelige gebouwen wordt verwacht;

Overige overwegingen

dat deze maatregel mede bijdraagt aan de leefbaarheid door het faciliteren van elektrisch vervoer en daarmee aan het beperken van uitstoot en geluidsoverlast;

dat Anna van Hensbeeksingel een weg is in beheer bij de gemeente Gouda;

dat overeenkomstig artikel 24 van het Besluit administratieve bepalingen inzake het wegverkeer overleg heeft plaatsgevonden met de politie;

dat de politie een positief advies heeft uitgebracht ten aanzien van de voorgenoemde maatregel;

Juridisch kader

gelet op:

- artikel 15 en 18 van de Wegenverkeerswet 1994;

- het Reglement verkeersregels en verkeerstekens 1990;

- het Besluit administratieve bepalingen inzake het wegverkeer;

- de Algemene wet bestuursrecht;

- het Gouds Mandatenbesluit;

BESLUITEN:
1. Verkeersbesluit 1667293-2026 van 18 maart 2026, gepubliceerd in Gemeenteblad 2026, nr. 125934, betreffende het aanwijzen van één parkeervak aan de Anna van Hensbeeksingel 257 voor het opladen van elektrische voertuigen, in te trekken.

2. Zes parkeervakken aan de Anna van Hensbeeksingel aan te wijzen als parkeergelegenheid uitsluitend bestemd voor het opladen van elektrische voertuigen: vier parkeervakken op de tekening Locatie_397_1732815-2026 en twee parkeervakken op de tekening Locatie_398_1732815-2026.

3. Deze aanwijzing te realiseren door het plaatsen van verkeersborden E8c van bijlage 1 bij het Reglement verkeersregels en verkeerstekens 1990, voorzien van onderborden OB504 met pijlen die de reikwijdte aangeven, overeenkomstig de twee bij dit besluit behorende tekeningen. De bebording behorende bij het ingetrokken besluit wordt verwijderd of verplaatst voor zover deze niet overeenkomt met deze tekeningen.

4. De tekeningen Locatie_397_1732815-2026 en Locatie_398_1732815-2026, beide voorzien van besluitnummer 1732815-2026, onderdeel te laten uitmaken van dit besluit.

GOUDA, 28 oktober 2026

Burgemeester en wethouders van Gouda,

namens dezen,

het hoofd van de afdeling Beheer openbare ruimte

Publicatie
Dit verkeersbesluit is bekendgemaakt door publicatie in het elektronisch gemeenteblad. Het besluit is te raadplegen via www.officielebekendmakingen.nl. Een vermelding van het besluit is tevens geplaatst op de gemeentepagina in de Goudse Post. Het besluit ligt gedurende zes weken na de datum van bekendmaking ter inzage in het Huis van de Stad.

Bezwaar maken

Bent u het niet eens met dit besluit?
Als u het niet eens bent met dit besluit, dan kunt u eerst bellen voor meer informatie of om vragen te stellen. Nadere inlichtingen over dit besluit kunt u verkrijgen via telefoonnummer 14 0182. Vaak wordt dan al veel duidelijker en opgelost.

Bezwaarschrift
Komen we er dan toch niet uit, dan kunt u een bezwaarschrift indienen. Dit mag overigens ook direct, zonder eerst te bellen. Een bezwaarschrift kunt u indienen binnen zes weken na de dag van bekendmaking. Het besluit blijft ook bij het indienen van een bezwaarschrift gewoon geldig.

Hoe dien ik een bezwaar in?
U kunt uw bezwaar online indienen. Hier heeft u DigiD voor nodig (of e-Herkenning). Ga hiervoor naar de website www.gouda.nl.

Maakt u geen gebruik van het online bezwaarformulier?
Dan kunt u uw bezwaar sturen naar:

College van burgemeester en wethouders van Gouda

t.a.v. de bezwaarschriftencommissie Gouda

Postbus 1086

2800 BB Gouda

Wat moet er in een bezwaarschrift staan?
Zet in elk geval in uw bezwaarschrift:

- uw naam, adres en handtekening;

- de datum waarop u het bezwaarschrift verstuurt;
- een omschrijving van het besluit waar u bezwaar tegen maakt;
- de redenen waarom u bezwaar maakt;
- als dat mogelijk is, het telefoonnummer en e-mailadres waarop u bereikbaar bent.

Om u sneller te kunnen helpen is het handig als u een kopie meestuurt van het besluit waar u bezwaar tegen maakt.

Voorlopige voorziening
Indien u op korte termijn uitvoering van het besluit wilt voorkomen, dan kunt u de voorzieningenrechter van de Rechtbank, Postbus 20302, 2500 EH Den Haag, vragen een voorlopige voorziening te treffen. Een verzoek om een voorlopige voorziening kunt u alleen indienen als u ook bezwaar hebt gemaakt. Bovendien moet er sprake zijn van een spoedeisend belang. U kunt ook om een voorlopige voorziening vragen via http://loket.rechtspraak.nl/bestuursrecht. Daarvoor heeft u een DigiD nodig.

BIJLAGEN: de tekeningen Locatie_397_1732815-2026 en Locatie_398_1732815-2026.

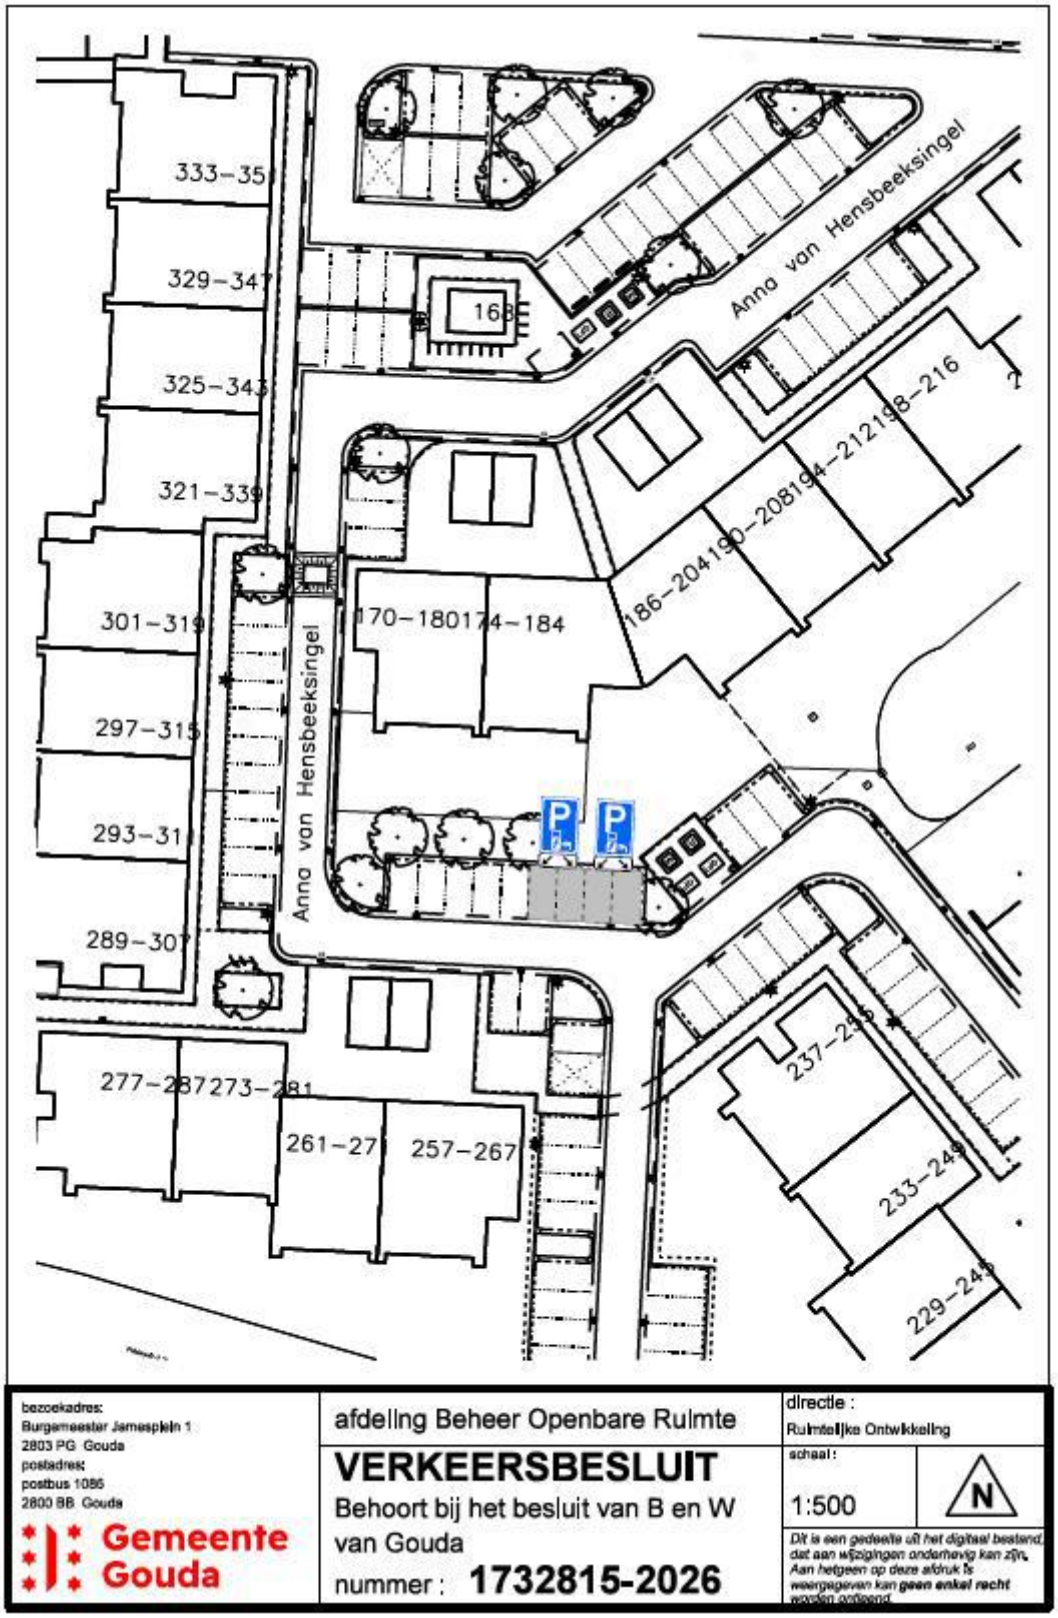

bezoekadres:
Burgemeester Jamesplein 1
2803 PG Gouda
postadres:
postbus 1086
2800 BB Gouda

Gemeente Gouda

afdeling Beheer Openbare Ruimte

directie :
Ruimtelijke Ontwikkeling

VERKEERSBESLUIT

Behoort bij het besluit van B en W van Gouda

nummer : **1732815-2026**

schaal :
1:500

N

*Dit is een gedeelte uit het digitaal bestand dat aan wijzigingen onderhevig kan zijn. Aan hetgeen op deze afdruk is weergegeven kan **geen enkel recht** worden ontleend.*

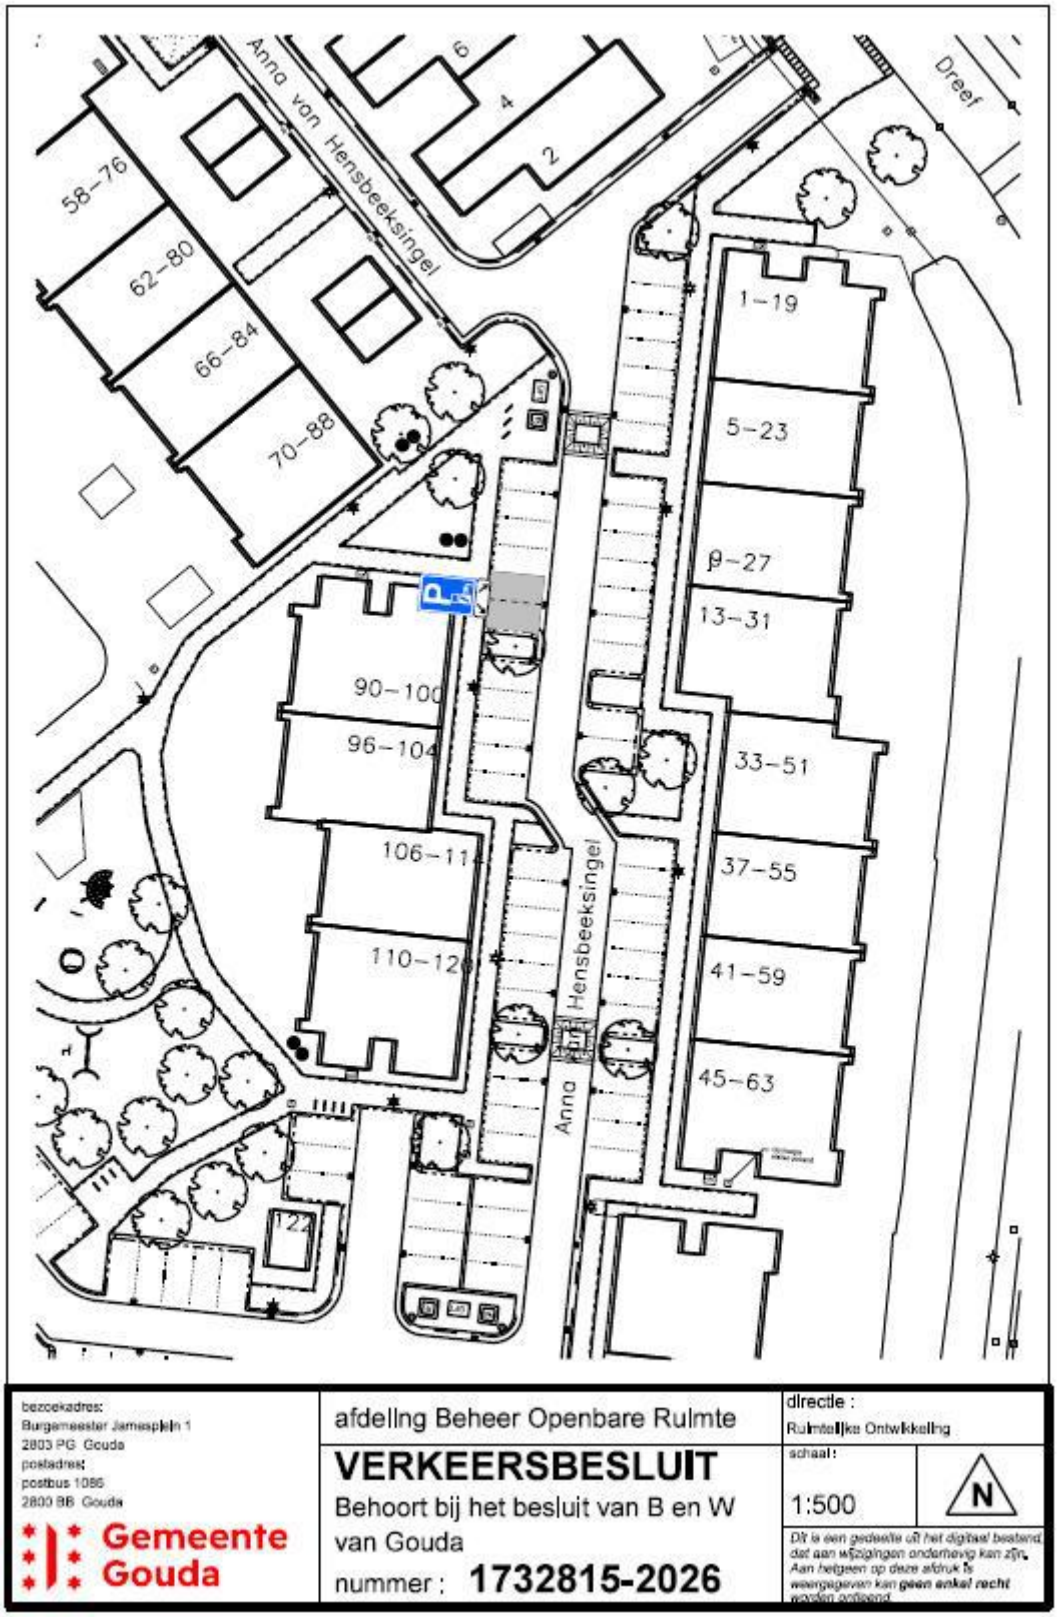
Anna van Hensbeeksingel
Dreef
58–76
62–80
66–84
70–88
1–19
5–23
9–27
13–31
90–100
96–104
33–51
106–11
37–55
110–12
41–59
45–63
Anna Hensbeeksingel
bezoekadres:
Burgemeester Jamesplein 1
2803 PG Gouda
postadres:
postbus 1086
2800 BB Gouda
Gemeente Gouda
afdelling Beheer Openbare Rulmte
VERKEERSBESLUIT
Behoort bij het besluit van B en W van Gouda
nummer : 1732815-2026
directie :
Rulmtelijke Ontwikkelling
schaal:
1:500
N