Gemeente Epe

GEMEENTEBLAD

Officiële uitgave van de gemeente Epe

Nr. 524352

11 november

2026

Definitief plaatsingsplan ondergrondse papier- en restcontainer en bovengrondse GF-zuil Hoofdstraat 212 Epe

Het college van burgemeester en wethouders van Epe,

Gelet op:
- artikel 10.26 van de Wet milieubeheer waarin is bepaald dat gemeenten, in het belang van het doelmatig beheren van huishoudelijke afvalstoffen, huishoudelijke afvalstoffen mogen inzamelen nabij elk perceel;
- artikel 5.34 lid 1 en artikel 5:37 lid 1 van de "Verordening fysieke leefomgeving Gemeente Epe 2026" waarin is bepaald dat het college regels stelt over de locatie van de inzameling van bepaalde categorieën huishoudelijke afvalstoffen en over de wijze en plaats van aanbieding;
- artikel 4 lid 1 onder a van het Uitvoeringsbesluit inzameling afvalstoffen 2024 waarin boven- en ondergrondse zijn aangewezen voor de inzameling van restafval;
- artikel 4 lid 1 onder d van het Uitvoeringsbesluit inzameling afvalstoffen 2024 waarin mini-containers zijn aangewezen voor de inzameling van groente-, fruit- en etensafval;
- artikel 4 lid 1 onder g van het Uitvoeringsbesluit inzameling afvalstoffen 2024 waarin boven- en ondergrondse papiercontainers zijn aangewezen voor de inzameling van oud papier en karton;
- Afdeling 3.4 van de Algemene wet bestuursrecht waarin de uniforme openbare voorbereidingsprocedure is opgenomen.

overwegende dat:
- de gemeenteraad in februari 2019 het grondstoffenplan "grondstofrijk Epe" heeft vastgesteld. Doel is te komen tot een vermindering van restafval door betere scheiding van grondstoffen. Hiertoe stelt de gemeente inzamelmiddelen ter beschikking. Naast huis-aan-huis-inzameling wordt ingezet op centrale inzamelmiddelen zoals ondergrondse containers. Het oud papier en karton wordt per 1 januari 2025 niet meer in losse bundels op straat aangeboden en ingezameld, maar via mini-containers of ondergrondse verzamelcontainers;
- het college op 29 september 2020 de beleidsregels 'locaties ondergrondse containers voor huishoudelijk afval Gemeente Epe' heeft vastgesteld;
- inwoners van het nieuwbouw appartementencomplex hoek Hoofdstraat/ Glazenmaker niet kunnen kiezen voor een mini papier- of restcontainer en om die reden een betere dekking van brengvoorzieningen (ondergrondse containers) noodzakelijk is;
- inwoners van het nieuwbouw appartementencomplex hoek Hoofdstraat/ Glazenmaker niet kunnen kiezen voor een mini GFT-container en om die reden een betere dekking van brengvoorzieningen (bovengrondse zuil) noodzakelijk is;
- op basis van de beleidsregels 'locaties ondergrondse containers voor huishoudelijk afval Gemeente Epe' het definitieve plaatsingsplan is opgesteld voor een ondergrondse papier- en restcontainer aan de Hoofdstraat 212 Epe;
- in het definitieve plaatsingsplan ook een bovengrondse GF-zuil meegenomen is voor de inwoners van het nieuwbouw appartementencomplex hoek Hoofdstraat/ Glazenmaker en voor de locatiekeuze aansluiting is gezocht bij de uitgangspunten en criteria uit de beleidsregels 'locaties ondergrondse containers voor huishoudelijk afval Gemeente Epe';
- de tabel en de tekeningen als bijlage bij dit besluit inzage geven in de gekozen locatie en in de afweging die is gemaakt om de ondergrondse papier- en restcontainer en de bovengrondse GF-zuil op de aangewezen plekken te plaatsen;
- in genoemde beleidsregels afdeling 3.4 van de Algemene wet bestuursrecht (uniforme openbare voorbereidingsprocedure) van toepassing is verklaard;
- het ontwerp plaatsingsplan gepubliceerd is op 17-09-2026 op www.officielebekendmakingen.nl (gemeenteblad 436814) en gedurende zes weken ter inzage heeft gelegen;
- er gedurende de inzagetermijn geen zienswijzen naar voren zijn gebracht;
- er geen aanleiding is voor het aanpassen van plaatsingsplan.

Besluit:

- het definitieve plaatsingsplan voor de ondergrondse papier- en restcontainer en de bovengrondse GF-zuil bij het nieuwbouwcomplex Hoofdstraat 212 vast te stellen, zoals aangegeven op de bij dit besluit behorende tabel en tekening;
- dat dit besluit in werking treedt op de dag na bekendmaking in het Gemeenteblad.

Het besluit wordt aangehaald als **Definitief plaatsingsplan ondergrondse papier- en restcontainer en bovengrondse GF-zuil Hoofdstraat 212 Epe**.

Epe, 2 november 2026

Namens het college van burgemeester en wethouders,

S. van Ommen
Concernmanager

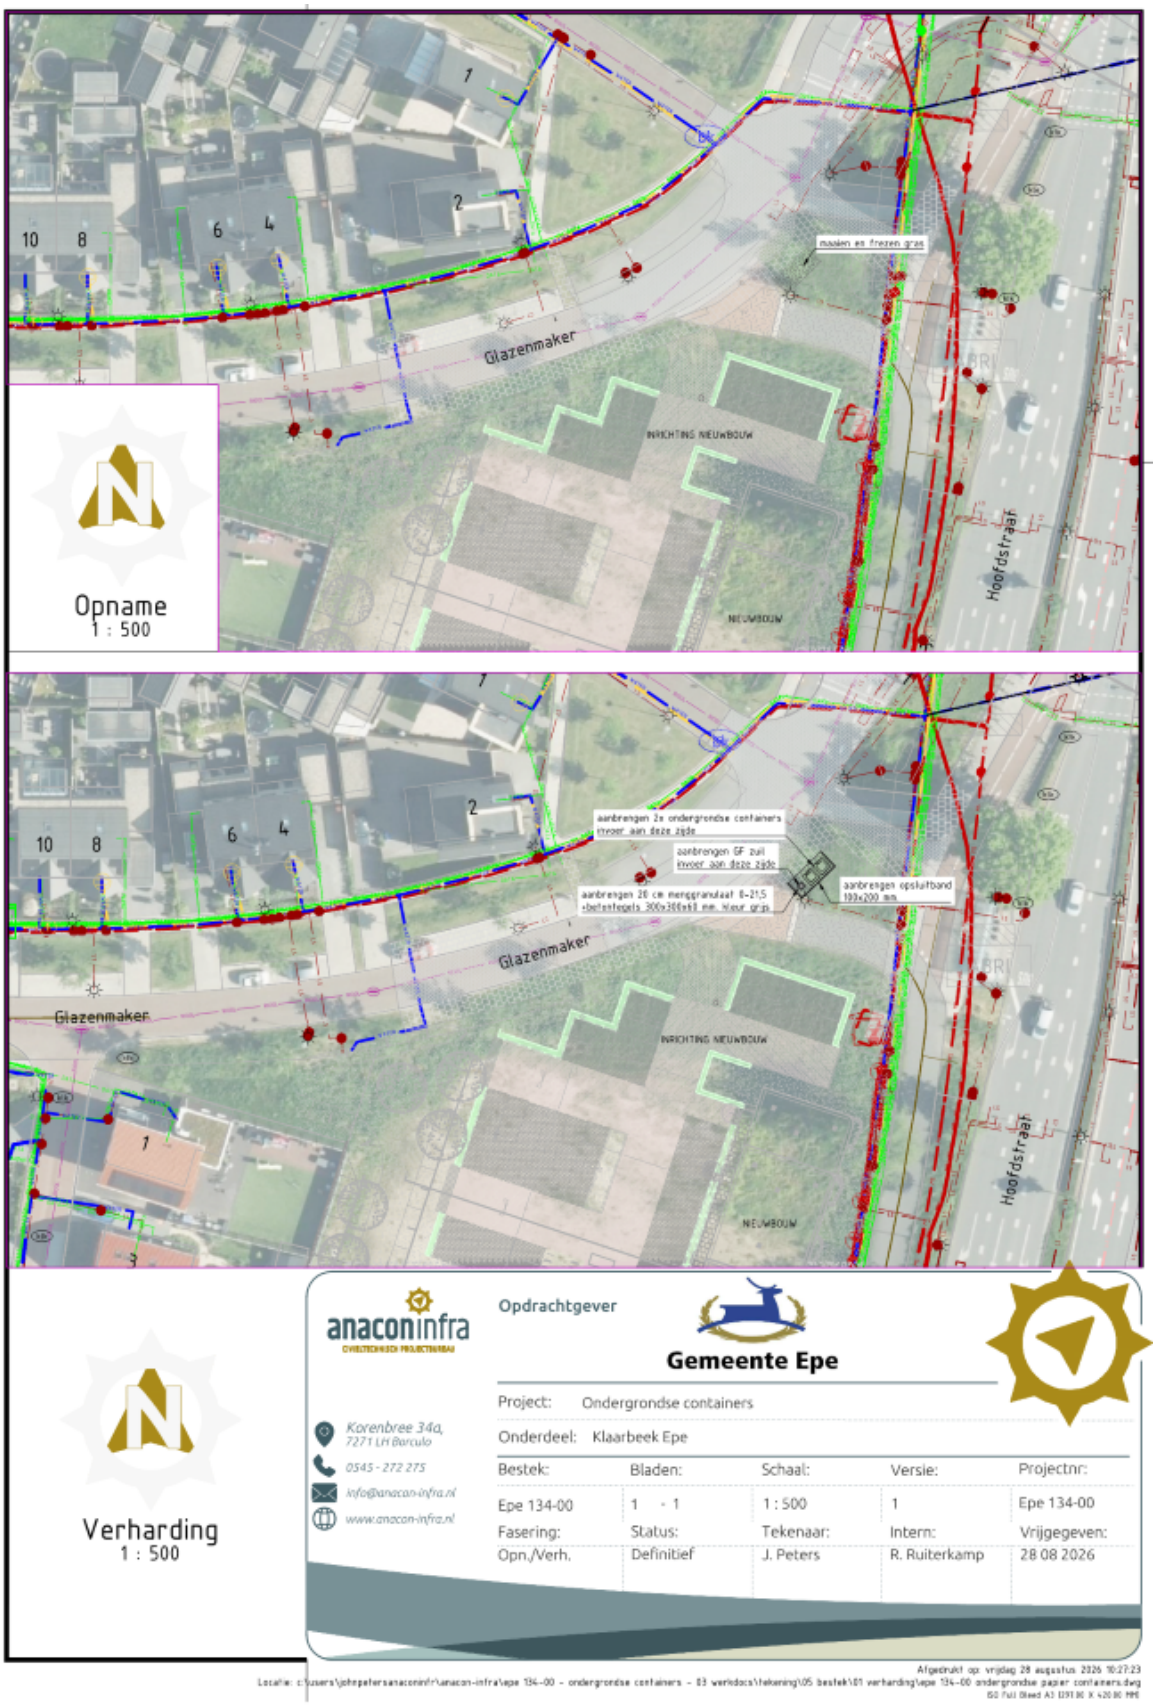
Beroepsclausule
Het definitieve besluit ligt de dag na bekendmaking gedurende een periode van zes weken ter inzage. De stukken zijn als bijlage onder dit besluit toegevoegd. Bent u het niet eens met dit besluit? Belanghebbenden die over het ontwerp-plaatsingsplan al dan niet een zienswijze hebben ingediend, kunnen met ingang van de dag na bekendmaking van dit besluit gedurende zes weken tegen betaling van griffierecht schriftelijk een beroepschrift indienen bij de Afdeling bestuursrechtspraak van de Raad van State.

Maakt u gebruik van internet? Dien uw beroepschrift dan in via het digitaal loket van de Raad van State.
U heeft hiervoor DigiD nodig. E-mailen kan niet.
Heeft u geen internet, dan kunt u het beroepschrift opsturen naar:
Raad van State, Afdeling bestuursrechtspraak, Postbus 20019, 2500 EA Den Haag.

Het indienen van een beroepschrift heeft geen schorsende werking. Het besluit waartegen u beroep instelt blijft geldig totdat over uw beroep is beslist.

Voorlopige voorziening
Bij een spoedeisend belang kunt u hangende de behandeling van het beroep en tegen betaling van griffierecht een verzoek om voorlopige voorziening indienen bij de voorzieningenrechter van de Afdeling bestuursrechtspraak van de Raad van State.

Beleidsregel **Locatie**	**Algemeen belang vs individueel belang**	**Fysieke mogelijkheid**	**Beschikbare werkruimte inzamelvoertuig**	**Veiligheid en doorstroming**	**Bescherming milieu**	**Kwaliteit openbare ruimte**	**Schade andere objecten**
Hoofdstraat 212 Epe	De locatie aan de Hoofdstraat/ Glazenmaker zorgt voor een betere verdeling in het netwerk van containers. De ligging van de containers geeft geen hinder voor omwonenden.	Uit onderzoek is gebleken dat er geen riolering of kabels en leidingen in de weg staan aan de plaatsing.	In alle richtingen is voldoende werkruimte aanwezig om de containers te kunnen legen.	Voor de containers is een opstelplaats voor de vrachtwagen gelegen, dus het verkeer heeft geen last van het legen van de containers door de vrachtwagen.	Voldoet. Plaatsing gaat niet ten koste van bestaande bomen en/of groen.	Geen andere locatie mogelijk. Andere locaties gaan ten koste van het zicht in de openbare ruimte.	De containers worden geplaatst op gemeentegrond. Er treedt geen schade aan omliggende objecten op bij het legen van de containers.


Opname
1 : 500
Glazenmaker
Hoofdstraat
INRICHTING NIEUWBOUW
NIEUWBOUW
maaien en frezen gras
aanbrengen 2x ondergrondse containers
invoer aan deze zijde
aanbrengen GF zuil
invoer aan deze zijde
aanbrengen 20 cm menggranulaat 0-21,5
+betontegels 300x300x40 mm, kleur grijs
aanbrengen opsluitband
100x200 mm
Verharding
1 : 500
anaconinfra
CIVIELTECHNISCH PROJECTENBURO
Korenbree 34a,
7271 LH Borculo
0545 - 272 275
info@anacon-infra.nl
www.anacon-infra.nl
Opdrachtgever
Gemeente Epe
Project: Ondergrondse containers
Onderdeel: Klaarbeek Epe
Bestek: Epe 134-00
Bladen: 1 - 1
Schaal: 1 : 500
Versie: 1
Projectnr: Epe 134-00
Fasering: Opn./Verh.
Status: Definitief
Tekenaar: J. Peters
Intern: R. Ruiterkamp
Vrijgegeven: 28 08 2026