

Kennisgeving huisnummerbesluit Volume 30E en Volume 30L Purmerend

Burgemeester en wethouders van de gemeente Purmerend,

gelet op artikel 6 van de Wet basisregistratie adressen en gebouwen, artikel 149 van de Gemeentewet en de Verordening naamgeving en nummering (adressen) Purmerend,

hebben op 13 februari 2026 met besluitnummer 924970 het volgende besloten:

1. Betreffende een wijziging in het bouwplan voor het project het oprichten van een bedrijfsverzamelgebouw inclusief terreininrichting en het aanleggen van een inrit op het perceel Volume 28 te Purmerend over te gaan tot intrekking van de volgende nummeraanduidingen:

Intrekken:

- Volume 30 E te Purmerend
- Volume 30 L te Purmerend

Aldus vastgesteld op 13 februari 2026,

de teammanager GEO

Bent u het niet eens met dit besluit?


Dan kunt u bezwaar maken. Als u dat van plan bent, neemt u dan eerst telefonisch contact met ons op. Misschien komen we samen tot een oplossing. Komen we er niet uit, dan kunt u binnen zes weken na de dag waarop het besluit is verzonden een bezwaarschrift indienen.

U kunt dat digitaal doen, dan heeft u een DigiD nodig. Of u schrijft een brief naar het team Juridische Zaken, Postbus 15, 1440 AA te Purmerend. Voor meer informatie zie: www.purmerend.nl/bezwaar.


In uw bezwaarschrift moet het volgende staan:

- uw naam, adres, telefoonnummer en/of e-mailadres;
- een duidelijke omschrijving van dit besluit;
- de reden waarom u bezwaar maakt;
- de datum en uw handtekening.

Dient iemand anders namens u een bezwaarschrift in? Stuur u dan een volmacht mee. Op www.purmerend.nl/bezwaar vindt u een voorbeeld.

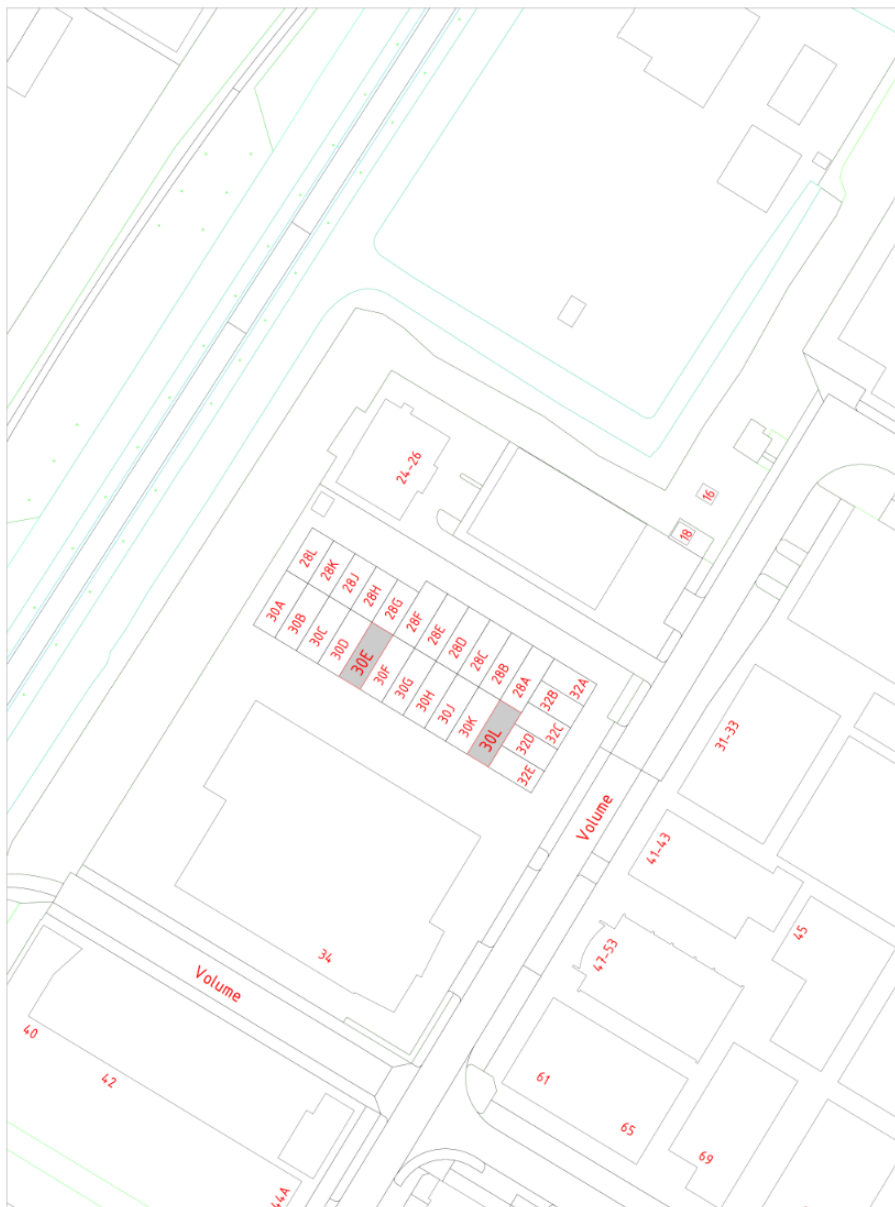

INTREKKEN HUISNUMMER(S)

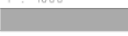STRAATNAAM : Volume	SCHAAL : 1 : 1000
HUISNUMMER : 30E en 30L	GETEKEND : 
WOONPLAATS : Purmerend	DOC.NUMMER: 924970
WIJK : Baansteede-Noord	DOC.DATUM : 13-02-2026
POSTCODE : 1446 WJ	
DOMEIN BEDRIJFSVOERING EN DIENSTEN BAG/WOZ BEHEER	