
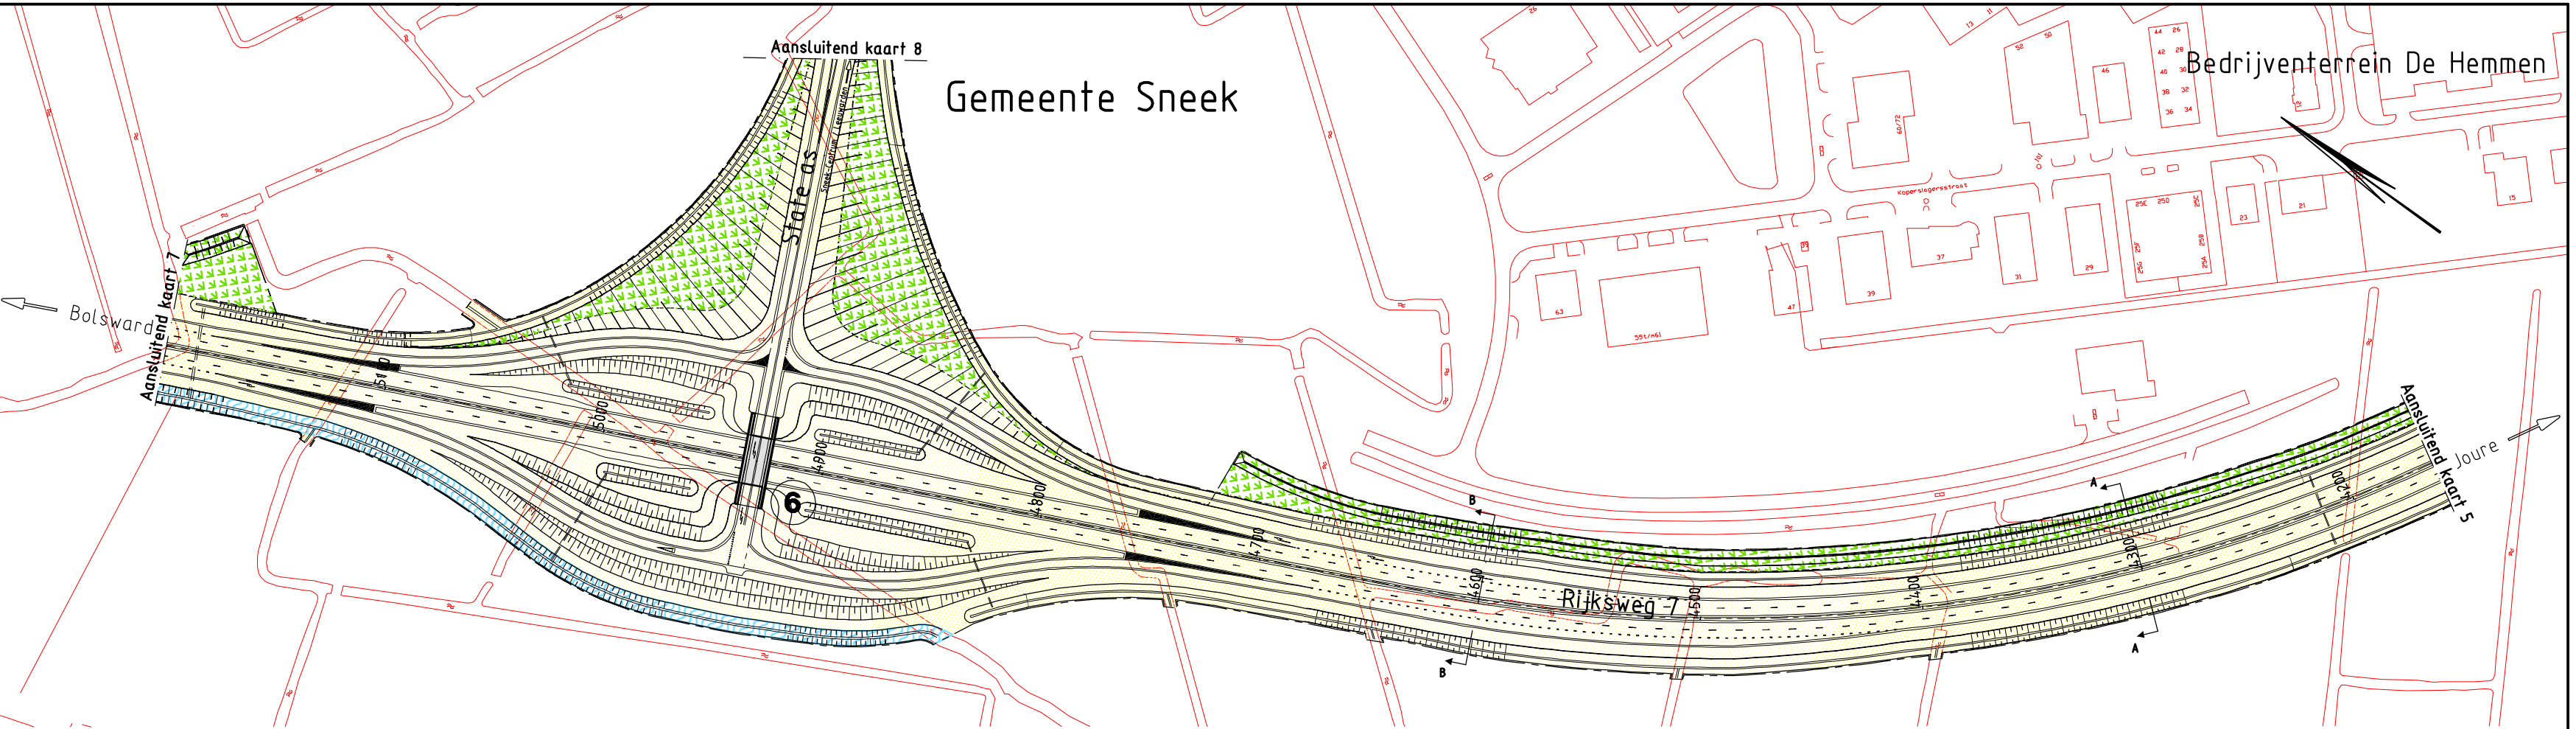


Legenda:

- bestaande RWS grens
- OTB-grens
- tussengrens
- gemeentegrens
- werkkilometrering
- verkeersdoeleinden
- te amoveren
- landschappelijke inpassing
- werkterrein later in te vullen als landschappelijke inpassing
- hoofdwatgang
- nieuwe situatie
- bestaande situatie
- nr. kunstwerk

01
maten in meters

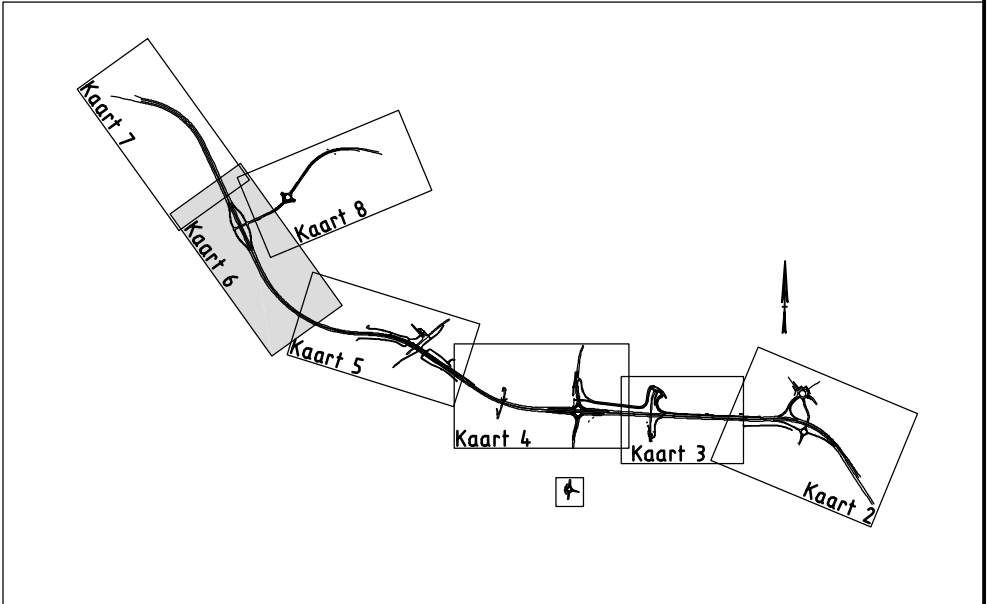

TRACÉBESLUIT RW7 SNEEK
Deelproject 3
kaart 6 Aansluiting de Hemmen
km 4.150 - km 5.200

Schaal: 1:2500

Ministerie van Verkeer en Waterstaat
Directoraat-Generaal Rijkswaterstaat
Directie Noord-Nederland

juni 2004

Grontmij