


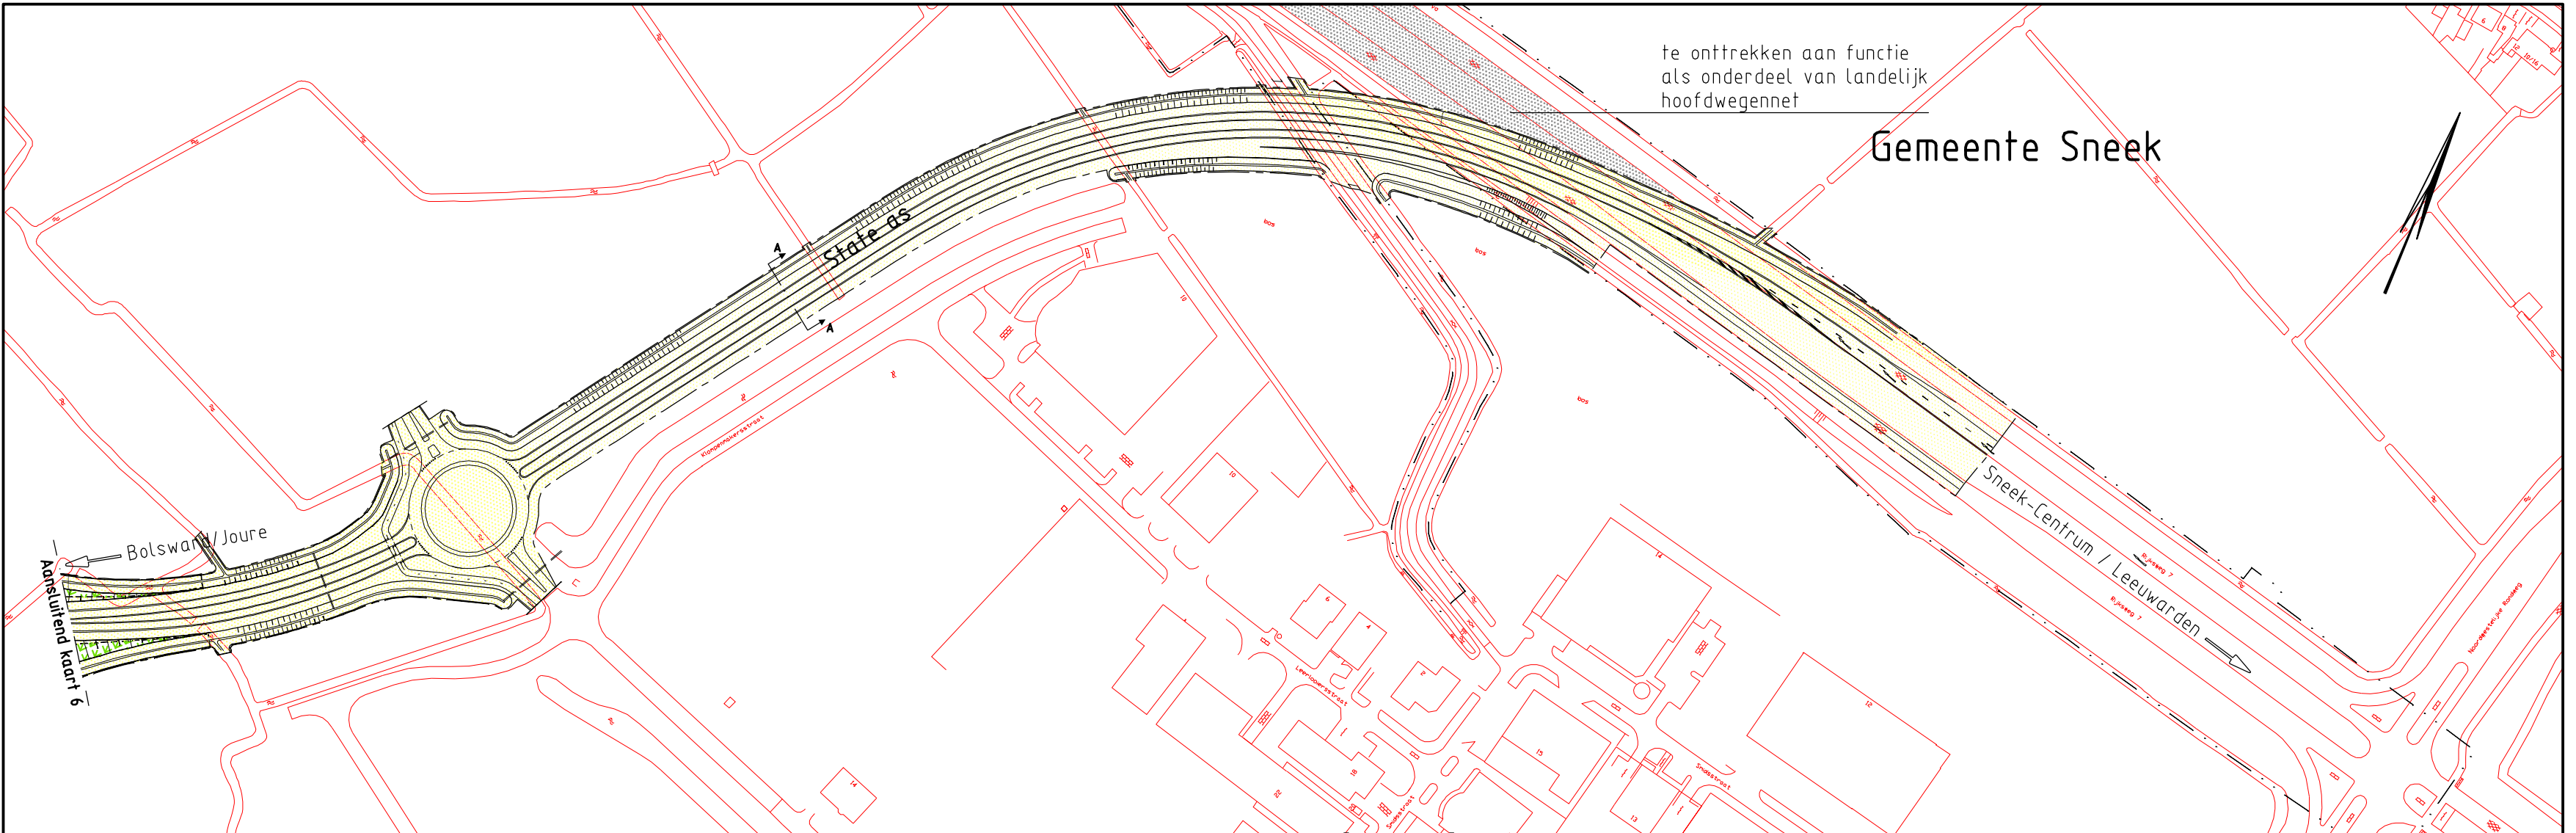

te onttrekken aan functie
als onderdeel van landelijk
hoofdwegennet


Gemeente Sneek

Legenda:


- bestaande RWS grens
- OTB-grens
- tussengrens
- gemeentegrens
- werkkilometrerings
- verkeersdoeleinden
- te amoveren
- landschappelijke inpassing
- werkterrein later in te vullen als landschappelijke inpassing
- hoofdwaterring
- nieuwe situatie
- bestaande situatie
- nr. kunstwerk

01

maten in meters

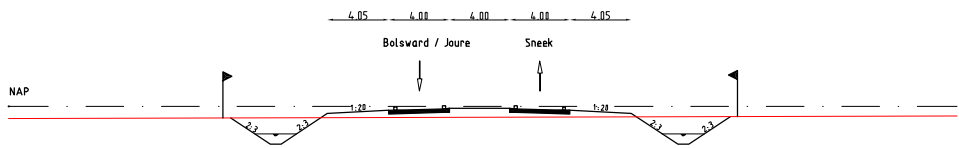

Dwarsprofiel A-A (km. 0.600)
Schaal 1:500

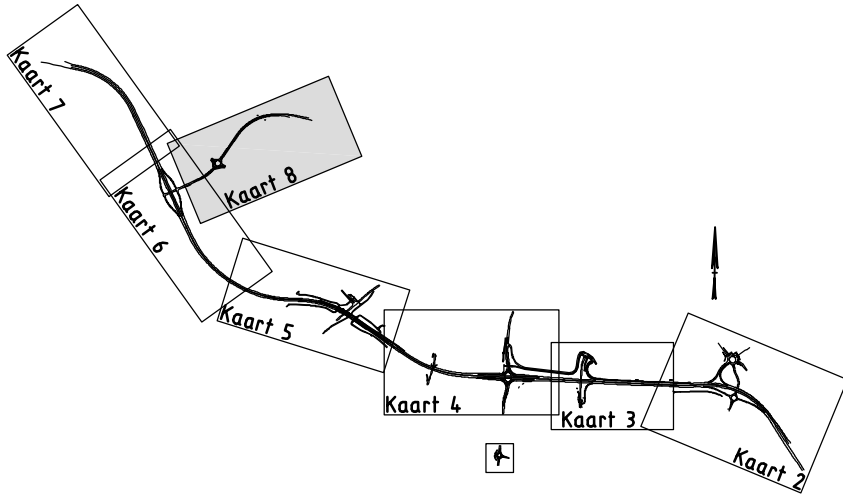

**TRACÉBESLUIT RW7 SNEEK
Deelproject 3**

**kaart 8 State as
km 0.240 - km 1.200**

Schaal: 1:2500

juni 2004



Ministerie van Verkeer en Waterstaat
Directoraat-Generaal Rijkswaterstaat
Directie Noord-Nederland

