


Lengteprofiel Stadsrondweg Zuid
Kilometreering 3.000 - 4.470
Horizontale schaal 1:2500
Verticale schaal 1:500

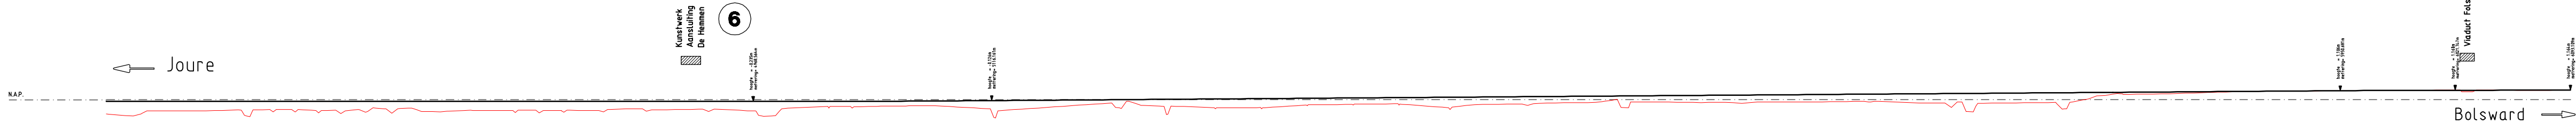

Lengteprofiel Stadsrondweg Zuid
Kilometreering 4.570 - 6.090
Horizontale schaal 1:2500
Verticale schaal 1:500

Legenda:

- nieuwe situatie
- bestaande situatie
- - - N.A.P. lijn
- ▨ kunstwerk

01 - nr. kunstwerk

hoogtematen t.o.v. N.A.P.

TRACÉBESLUIT RW7 SNEEK

kaart 10 Lengteprofiel Rijksweg 7
km 3.000 - km 6.090

Schaal: 1:2500 / 1:500

juni 2004



Ministerie van Verkeer en Waterstaat
Directoraat-Generaal Rijkswaterstaat
Directie Noord-Nederland

