



## **Gemeente Wijchen, Verkeersbesluit, Persoonsgebonden gehandicaptenparkeerplaats, Saltshof 2505.**



**Onderwerp:** Persoonsgebonden gehandicaptenparkeerplaats ter hoogte van de locatie Saltshof 2505 te Wijchen.

Burgemeester en wethouders van Wijchen,

overwegende:

- dat een burger een verzoek heeft ingediend een persoonsgebonden gehandicaptenparkeerplaats te realiseren ter hoogte van de locatie Saltshof 2505 te Wijchen;
- dat de betreffende bewoner beschikt over een gehandicaptenparkeerkaart en ingezetene is van de Gemeente Wijchen;
- dat de betreffende bewoner maximaal 25 meter aaneengesloten kan lopen, wat is opgenomen in het medische advies van het Centrum Indicatiestelling Zorg (CIZ);
- dat bij inspectie ter plaatse door de wijkbeheerder is geconstateerd dat er op de locatie voldoende ruimte aanwezig is om een persoonsgebonden gehandicaptenparkeerplaats te realiseren;
- dat de wijkbeheerder en de betreffende bewoner overleg hebben gehad, waarbij is besloten dat de gekozen locatie de meest ideale parkeerplaats is;
- dat het voor in- en uitstappen wenselijk is een parkeerplaats langs een weg, groenstrook of pad te gebruiken, waardoor in plaats van twee slechts één algemene parkeerplaats wordt gebruikt;
- dat gelet op artikel 18 van de Wegenverkeerswet alsmede op raadsbesluit d.d. 9 oktober 2012, het nemen van verkeersbesluiten is gemandateerd aan het afdelingshoofd Openbare Werken.

### **B E S L U I T E N:**

I De op tekening 2016/3309 – DO – 001 aangegeven openbare parkeerplaats aan te wijzen als persoonsgebonden gehandicaptenparkeerplaats voor de betreffende bewoner door middel van een van kenteken voorzien verkeersbord E06 (RVV).

II Het besluit te laten vervallen zodra het recht op een gehandicaptenparkeerkaart vervalt, dan wel de bewoner verhuist naar een locatie buiten de gemeente of de bewoner komt te overlijden.

Een afschrift van dit verkeersbesluit wordt verzonden aan:

- Politie-eenheid Oost-Nederland, team verkeer; de heer J. Sengers, Postbus 618, 7300 AP Apeldoorn;
- Politie-eenheid Oost-Nederland, team Wijchen; de heer H. van den Heuvel;
- Gemeente Wijchen afdeling Publiekszaken, Balie Bouwen en Leefomgeving (ter inzage legging);
- Gemeente Wijchen afdeling Openbare Werken (cluster beheer)


Wijchen, 15 augustus 2016,

namens burgemeester en wethouders

Jan Bakker

Manager Openbare Werken en Vastgoed

Ingevolge de Algemene Wet Bestuursrecht kan door iedere belanghebbende tegen dit besluit bezwaar worden gemaakt binnen zes weken na publicatiedatum.

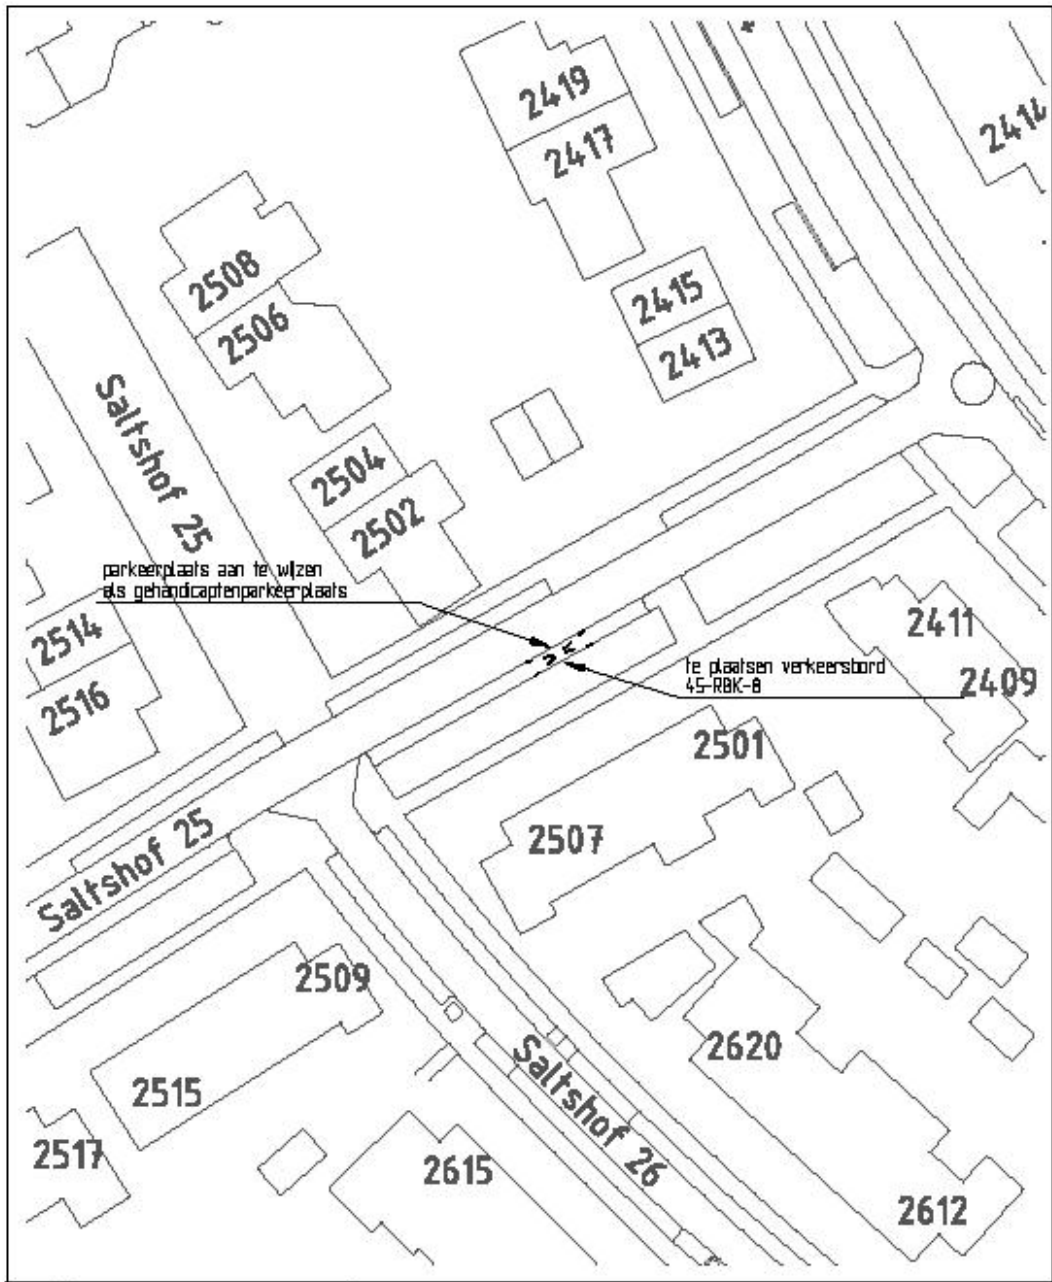

<p><b>Gemeente Wijchen</b></p> <p>Wijk Openbare Werken</p> <p>Postbus 5000 6500 HA, WIJCHEN Telefoon: 0475-24 0475-24 1232/0475- 0475-24 1111</p>	<p><b>Saltshof 2505</b> Gehandicaptenparkeerplaats tbv 45-RBK-8</p>			
	<p>aanvaard</p>	<p>par. loc. datum:</p>	<p>get.:</p>	<p>datum: 29/07/2016</p>
<p>naam: 16_3309 Saltshof 2505.dwg</p>	<p>acc.:</p>	<p>schaal: 1:500</p>	<p>formaat: A4</p>	
		<p>tekeningnummer:</p>	<p>16/3309 - 00 - 001</p>	