



Vaststellen wijzigen grens openbare ruimte Delftlaan



Haarlem

Collegebesluit:

1. Het college besluit de grenswijziging openbare ruimte Delftlaan vast te stellen.
2. Het besluit heeft financiële consequenties voor wat betreft het naamgevingsbord.
3. De betrokkenen (Hulpdiensten, PostNL, gemeentelijke afdelingen en anderen) ontvangen daags na besluitvorming informatie over dit besluit.

Beoogd resultaat

Actualisatie van het gemeentelijk register van namen voor de openbare ruimte.

Samenvatting/Doel/grond besluit

Het advies van de Commissie Naamgeving is de grens openbare ruimte Delftlaan te wijzigen.

Naamgeving openbare ruimte is een bevoegdheid van het college.

Uitvoering

De straatnaamborden moeten worden uitgevoerd conform de richtlijnen volgens het Handboek Straatnaamborden en met het onderschrift zoals hierboven beschreven.

Bekendmaking

Dit besluit wordt bekend gemaakt via het GVOP, te bereiken via de website www.officielebekendmakingen.nl.


08-03-2017

Burgemeester en wethouders van Haarlem,

namens dezen

J. Botter

Wethouder

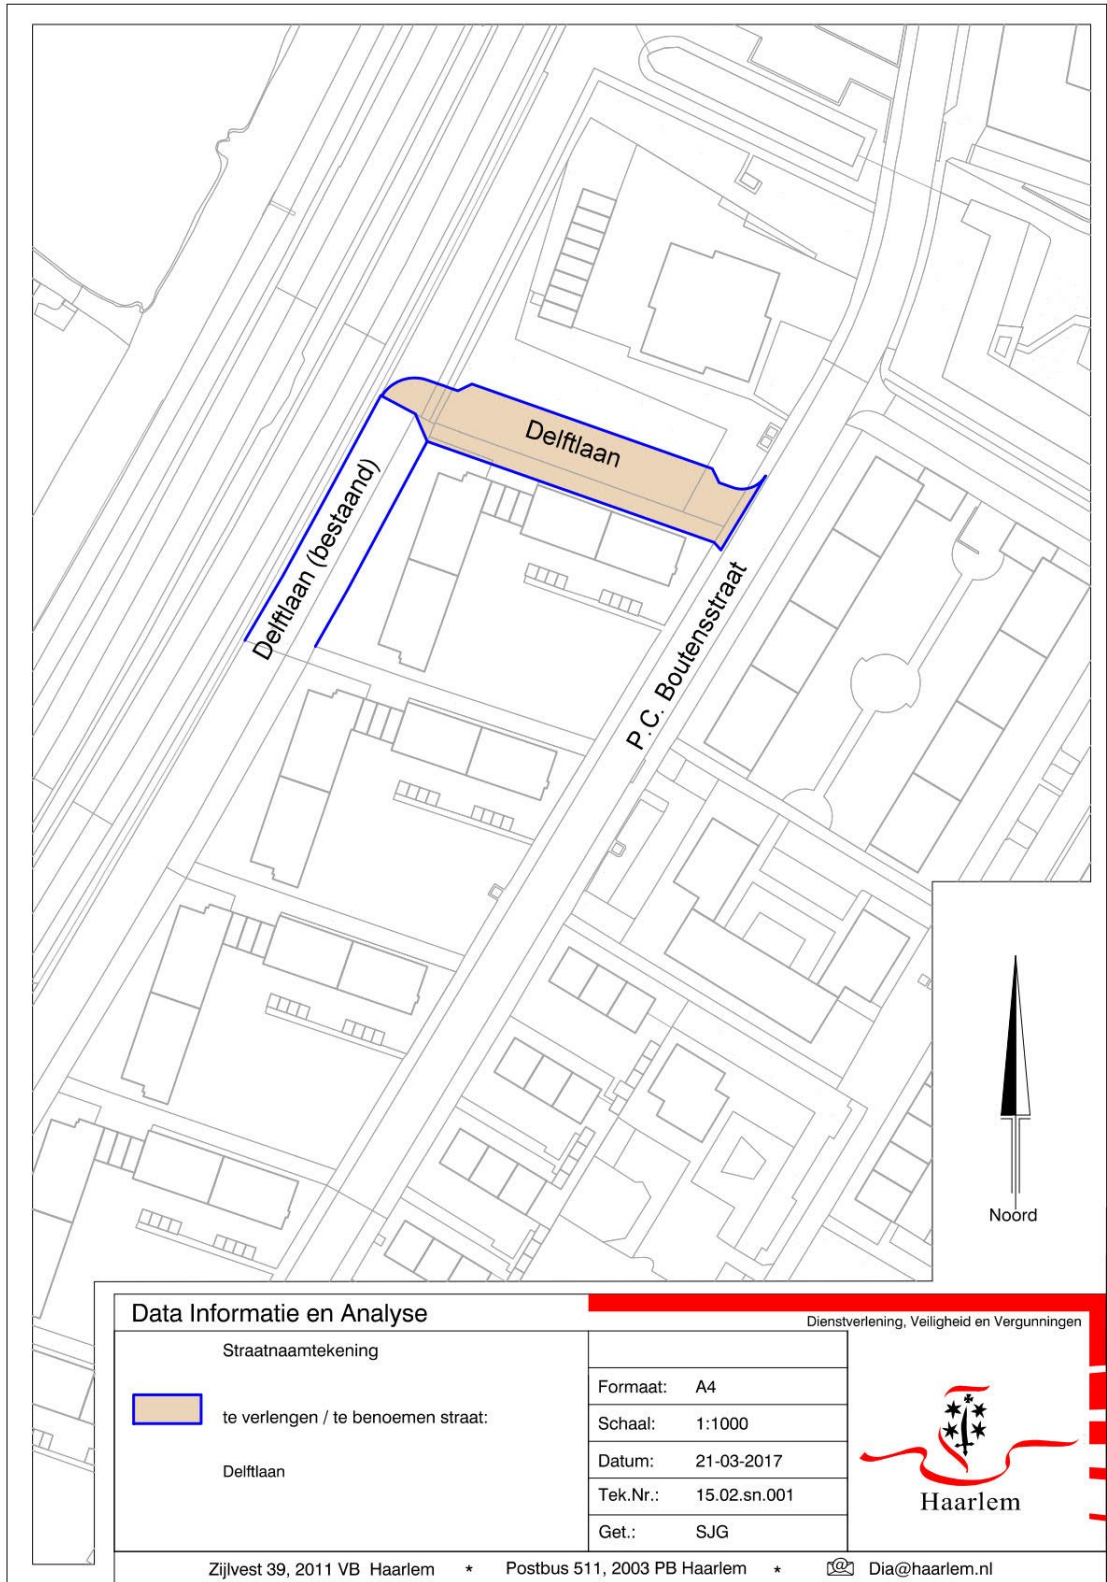

Data Informatie en Analyse

Dienstverlening, Veiligheid en Vergunningen

Straatnaamtekening

 te verlengen / te benoemen straat:

Delftlaan

Formaat: A4

Schaal: 1:1000

Datum: 21-03-2017

Tek.Nr.: 15.02.sn.001

Get.: SJG



Haarlem