



Verkeersbesluit parkeerverbod Margrietstraat 2, Zuidland, gemeente Nissewaard

GEMEENTE
NISSEWAARD

Locatie

Margrietstraat 2, Zuidland, gemeente Nissewaard

Periode

Onbepaalde tijd

Verkeersbesluit

Het realiseren van een parkeerverbod d.m.v. realiseren van een gele onderbroken streep t.h.v. van Margrietstraat 2 als bedoeld in artikel 24, lid , sub e van bijlage I van het RVV 1990 en artikel 12 onder b van het BABW.

Waarom is dit besluit genomen?

Deze maatregel wordt genomen ter bescherming van de veiligheid op de weg en het zoveel waarborgen van de vrijheid van het verkeer en de hulpdiensten.

De aanvraag is voorgelegd aan de ambtelijke verkeerscommissie, waarin een vertegenwoordiger van de korpschef als bedoeld in artikel 24 van het BABW zitting heeft. De commissie heeft ons unaniem geadviseerd om bovenstaand verkeersbesluit te nemen.

Datum besluit

23 mei 2017

Ondertekening

Burgemeester en wethouders van Nissewaard,

namens dezen,

de teamcoördinator van het team Regie en Beheer

M.Gerits- de Vos

Bezwaar

U kunt tegen dit besluit binnen 6 weken bezwaar maken. Doe dat per brief. Vermeld daarin:

- de datum van de brief
- uw naam en adres
- uw bezwaren
- het nummer van de Staatscourant van dit besluit (rechtsboven in deze bekendmaking).

Onderteken het bezwaarschrift en stuur het naar:

Gemeente Nissewaard

het college van burgemeester en wethouders

Postbus 25



3200 AA Spijkenisse

Als u bezwaar maakt kunt u om uitstel van dit besluit vragen. Dit heet een voorlopige voorziening. U dient hiervoor een verzoek in bij:

de voorzieningenrechter van de rechtbank Rotterdam


Sector Bestuursrecht ,

Postbus 50951

3007 BM Rotterdam

U kunt het verzoek ook indienen via <http://loket.rechtspraak.nl>. U heeft hiervoor DigiD nodig.

Let op! Het aanvragen van een voorlopige voorziening kost geld.

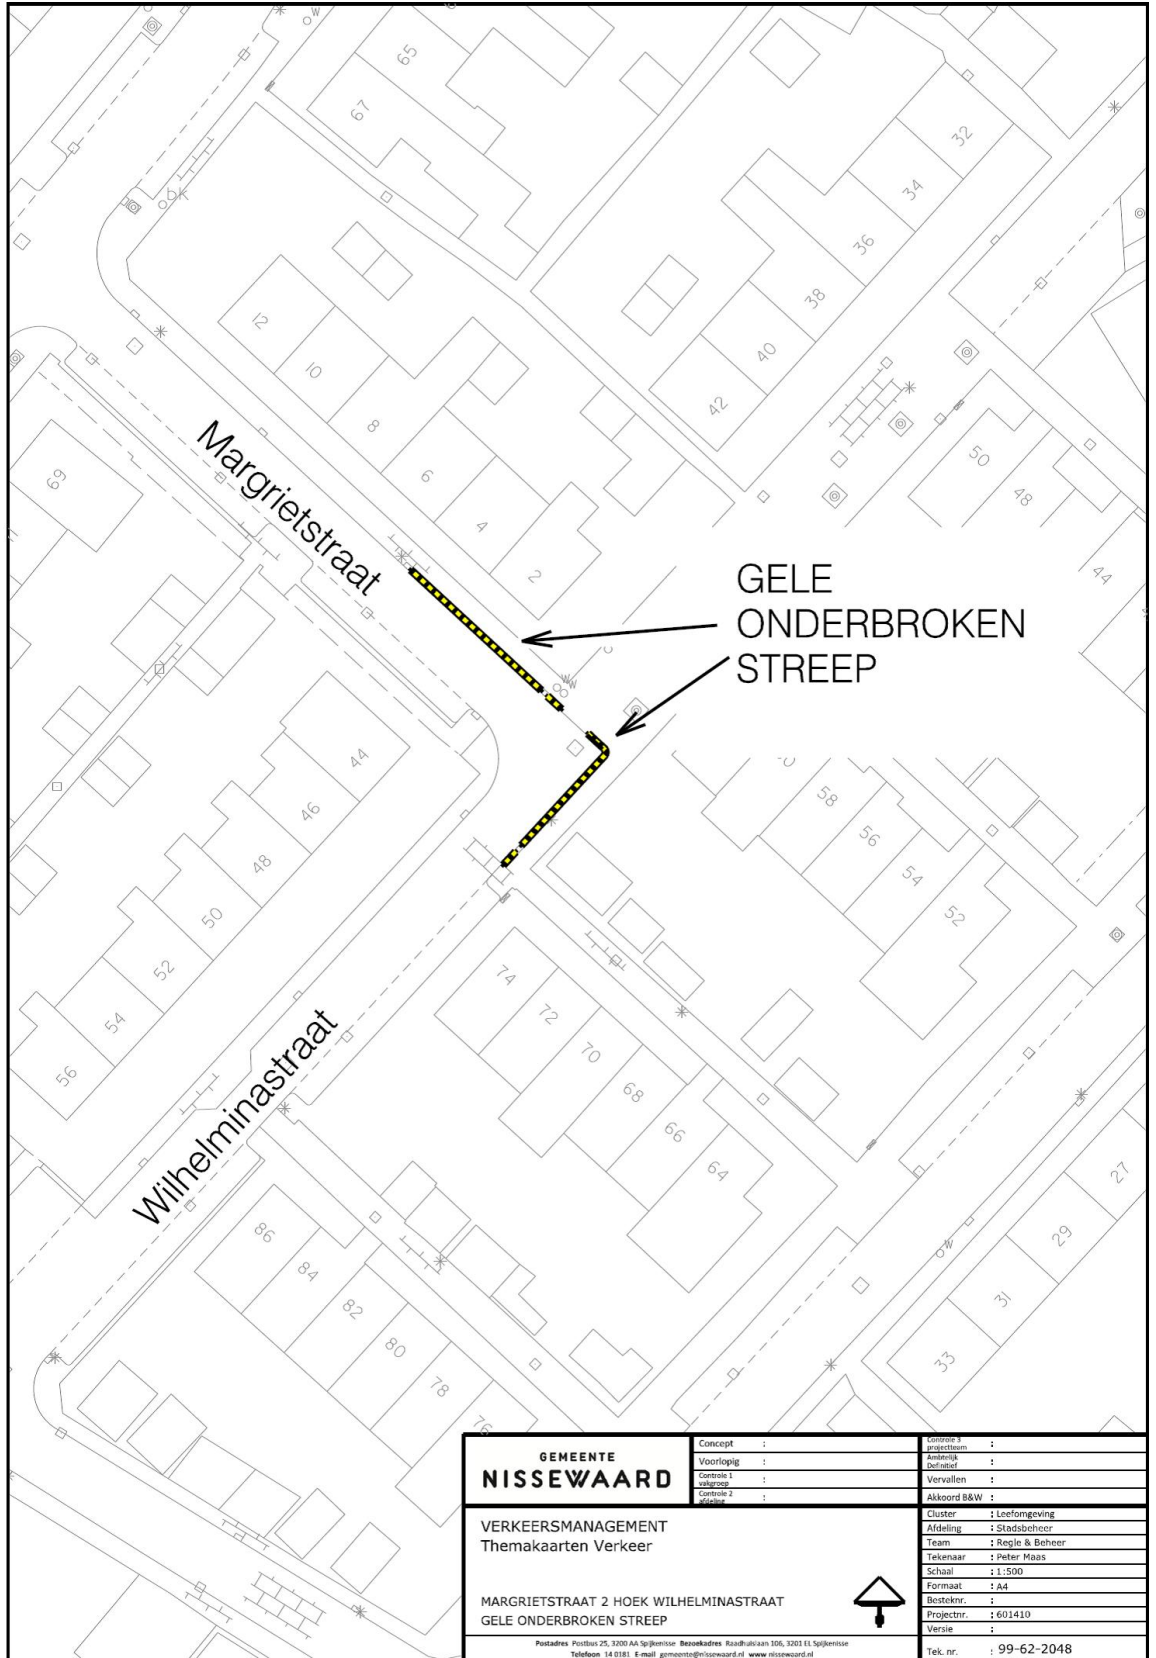

GEMEENTE NISSEWAARD	Concept :	Controler 1 :
	Voorlig :	Controler 2 :
VERKEERSMANAGEMENT Themakaarten Verkeer	Controler 1 :	Controler 3 :
	Controler 2 :	Controler 4 :
MARGRIETSTRAAT 2 HOEK WILHELMINAstraat GELE ONDERBROKEN STREEP	Cluster :	Leefomgeving :
	Afdeling :	Stadsbeheer :
	Team :	Regie & Beheer :
	Tekenaar :	Peter Maas :
	Schaal :	1:500 :
	Formaat :	A4 :
	Besteknr. :	601410 :
	Projectnr. :	601410 :
	Versie :	1.0 :
	Postadres Postbus 25, 3200 AA Spijkenisse Bezoekadres Raadhuisaan 106, 3203 LL Spijkenisse Telefoon 14 0181 E-mail gemeente@nissewaard.nl www.nissewaard.nl	Tek. nr. :

99-62-2048.DGN 22-5-2017 15:32:14