



## Verkeersbesluit nummer 583. Registratienummer 1404648



Burgemeester en wethouders van Purmerend;

overwegende dat:

Een bewoner een aanvraag heeft ingediend voor een motorparkeerplaats aan de Sprangkade nabij huisnummer 10;

deze parkeerplaats te realiseren is tegenover Sprangkade 12;

het noodzakelijk is een verkeersmaatregel vast te stellen voor de parkeervakken gelegen aan het weggedeelte tegenover de huisnummers Sprangkade 10 tot en met 12, waarbij een motorparkeerplaats wordt ingevoegd;

de desbetreffende parkeerplaats zal worden gemarkeerd middels plaatsing van het bord E08-6 van Bijlage I van het Reglement Verkeersregels en Verkeerstekens 1990;

dit besluit op wegen van de gemeente Purmerend van toepassing is volgens de bijgevoegde tekening;

deze weggedeelten zijn gelegen binnen de bebouwde kom van de gemeente Purmerend en in beheer zijn van de gemeente Purmerend;

gelet op artikel 2 van de Wegenverkeerswet, de maatregel mede strekt tot het verzekeren van de bruikbaarheid van de weg;

deze maatregel tevens wordt genomen uit het oogpunt van het beschermen van weggebruikers en passagiers en de openbare orde;

overleg heeft plaats gevonden met de politie Noord-Holland, Zaanstreek-Waterland, Purmerend, waarbij te kennen is gegeven dat met de voorgestelde verkeersmaatregel wordt ingestemd;

Gelet op:

- de toepasselijke artikelen van de Wegenverkeerswet 1994;
- het Reglement Verkeersregels en Verkeerstekens 1990;
- het Besluit administratieve bepalingen inzake het Wegverkeer (BABW);
- de mandaat- en machtigingslijst 2012, waarbij de teammanagers van het team Vergunningen, Beleid en Advies gemachtigd zijn tot het vaststellen van permanente verkeersmaatregelen;

Besluiten:

I. Met ingang van 27 december 2017 door middel van plaatsing van het bord E08-6 van Bijlage I van het Reglement Verkeersregels en Verkeerstekens 1990 een motorparkeerplaats aan te leggen in de parkeervakken gelegen tegenover de huisnummers Sprangkade 10 tot en met 12, zoals aangegeven op bijgevoegde tekening.

Purmerend,

burgemeester en wethouders van Purmerend,

namens dezen,

de teammanager Vergunningen, Beleid en Advies,



---

J.H.H. de Bruijn

Bekend gemaakt op:

**Bent u belanghebbende en bent u het niet eens met dit besluit?**

Dan kunt u binnen zes weken na bekendmaking van het besluit een bezwaarschrift sturen naar burgemeester en wethouders van Purmerend. U moet het bezwaarschrift ondertekenen. Hierin staat ten minste:


- uw naam en adres
- de datum
- een omschrijving van het besluit waartegen u bezwaar heeft
- waarom u bezwaar heeft

U kunt u bezwaarschrift ook digitaal indienen via de website met behulp van uw DigiD. Kijk op [www.purmerend.nl/bezwaar](http://www.purmerend.nl/bezwaar).

**Voorlopige voorziening**

Daarnaast kunt u bij de rechtbank Noord-Holland, locatie Haarlem, Postbus 1621, 2003 BR, vragen om uitstel van uitvoering van dit besluit. De voorzieningenrechter

kan een tijdelijke regeling treffen, tot er is besloten over uw bezwaar. U moet daarbij aantonen dat uw aanvraag spoed heeft. Een dergelijk verzoek behandelt de rechtbank pas nadat u griffierecht heeft gestort. U kunt het verzoekschrift ook digitaal (DigiD) indienen bij deze rechtbank via <http://loket.rechtspraak.nl/bestuursrecht>.

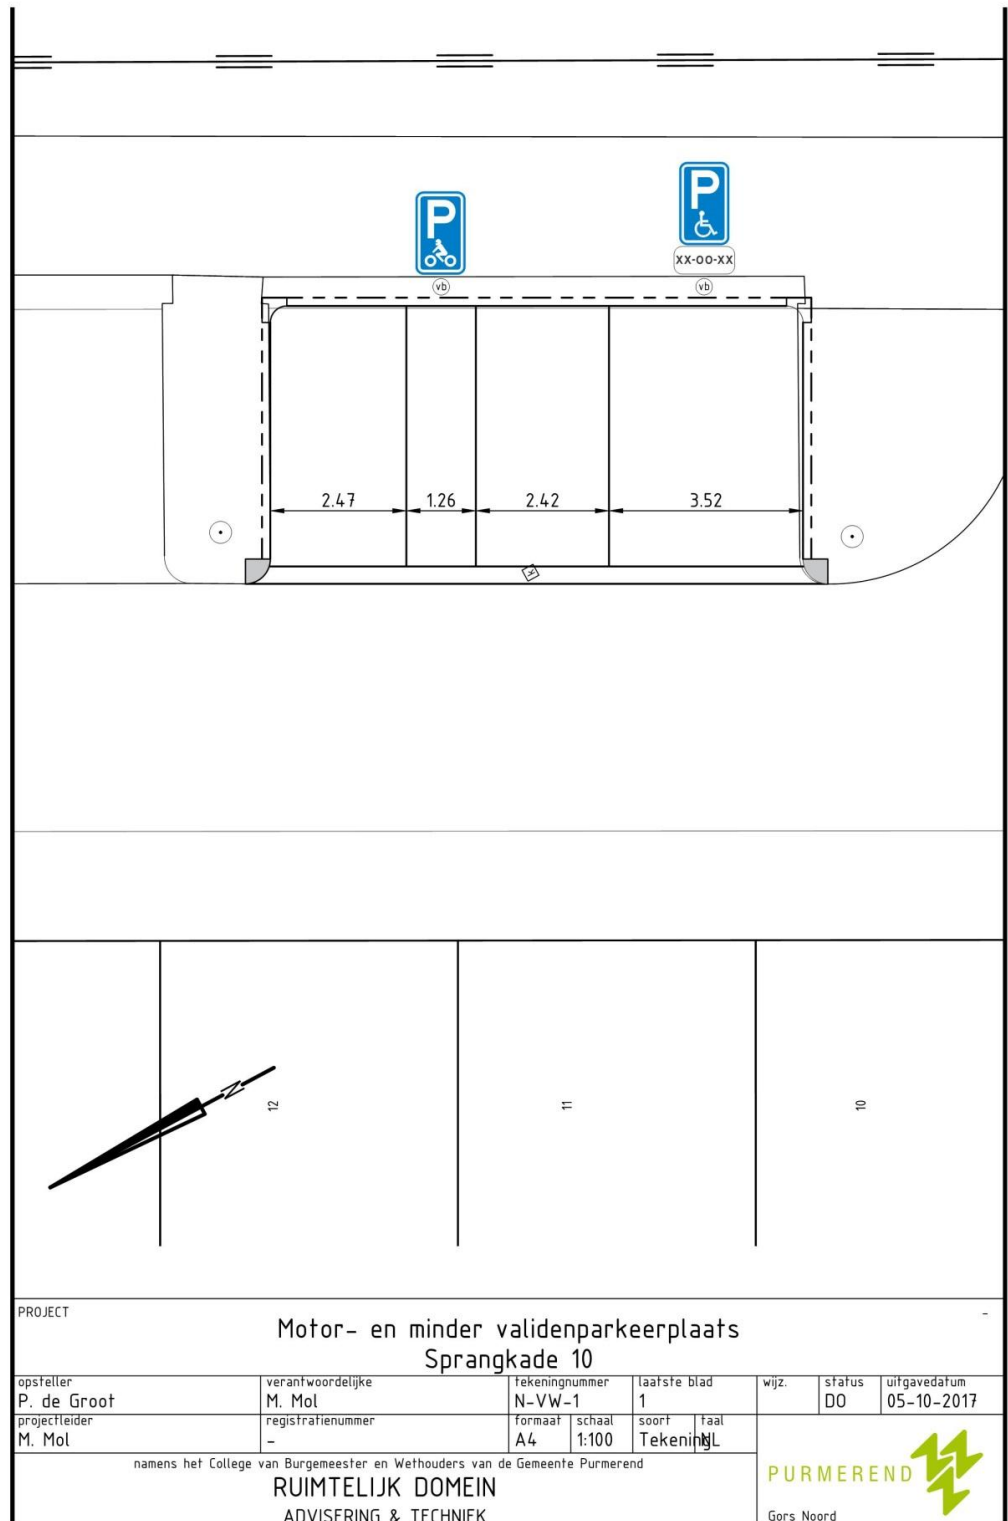

PROJECT								<b>Motor- en minder validenparkeerplaats Sprangkade 10</b>			
opsteller	verantwoordelijke	tekeningnummer		laatste blad	wijz.	status	uitgavedatum				
P. de Groot	M. Mol	N-VW-1		1		DO	05-10-2017				
projectleider	registratienummer	formaat	schaal	soort	taal						
M. Mol	-	A4	1:100	Tekening	NL						
namens het College van Burgemeester en Wethouders van de Gemeente Purmerend								<b>PURMEREND</b> Gors Noord			
<b>RUIMTELIJK DOMEIN</b>											
ADVISERING & TECHNIEK											