



Wijzigen besluit 2009/32264 ligging Arubastraat bij Deliterrein/Schoterkwartier



Haarlem

Collegebesluit :

1. Het college besluit de volgende naam openbare ruimte nieuwe ligging Arubastraat vast te stellen.
2. Het besluit heeft geen financiële consequenties.
3. De betrokkenen (Hulpdiensten, PostNL, gemeentelijke afdelingen en anderen) ontvangen daags na besluitvorming informatie over dit besluit.

Beoogd resultaat

Actualisatie van het gemeentelijk register van namen voor de openbare ruimte.

Samenvatting/Doel/grond besluit

In 2009 is dit project niet doorgegaan en vanwege dit nieuwe plan is er een aanpassing op het besluit 2009/32264 nodig.

Bij de volgende fase van dit plan wordt gekeken welke namen er uit het besluit 2009/32264 opgeheven kunnen worden.

Het advies van de Commissie Naamgeving is de naam openbare ruimte nieuwe ligging Arubastraat vast te stellen.

Naamgeving openbare ruimte is een bevoegdheid van het college.

Argumenten


De straten in de omgeving van het Deliterrein/Schoterkwartier zijn vernoemd naar Oost-Indische eilanden. Aangezien de West-Indische eilanden nog niet vernoemd zijn, is ervoor gekozen de straatnamen in dit gebied namen te geven van West-Indische eilanden. Om de namen in de omgeving aan te laten sluiten is er gekozen voor Arubastraat en in een latere fase van dit plan wordt gekeken welke namen we uit besluit 2009/32264 nog kunnen gebruiken.

Uitvoering

De straatnaamborden moeten worden uitgevoerd conform de richtlijnen volgens het Handboek Straatnaamborden en met het onderschrift zoals hierboven beschreven.


Bekendmaking

Dit besluit wordt bekend gemaakt via het GVOP, te bereiken via de website www.officielebekendmakingen.nl.

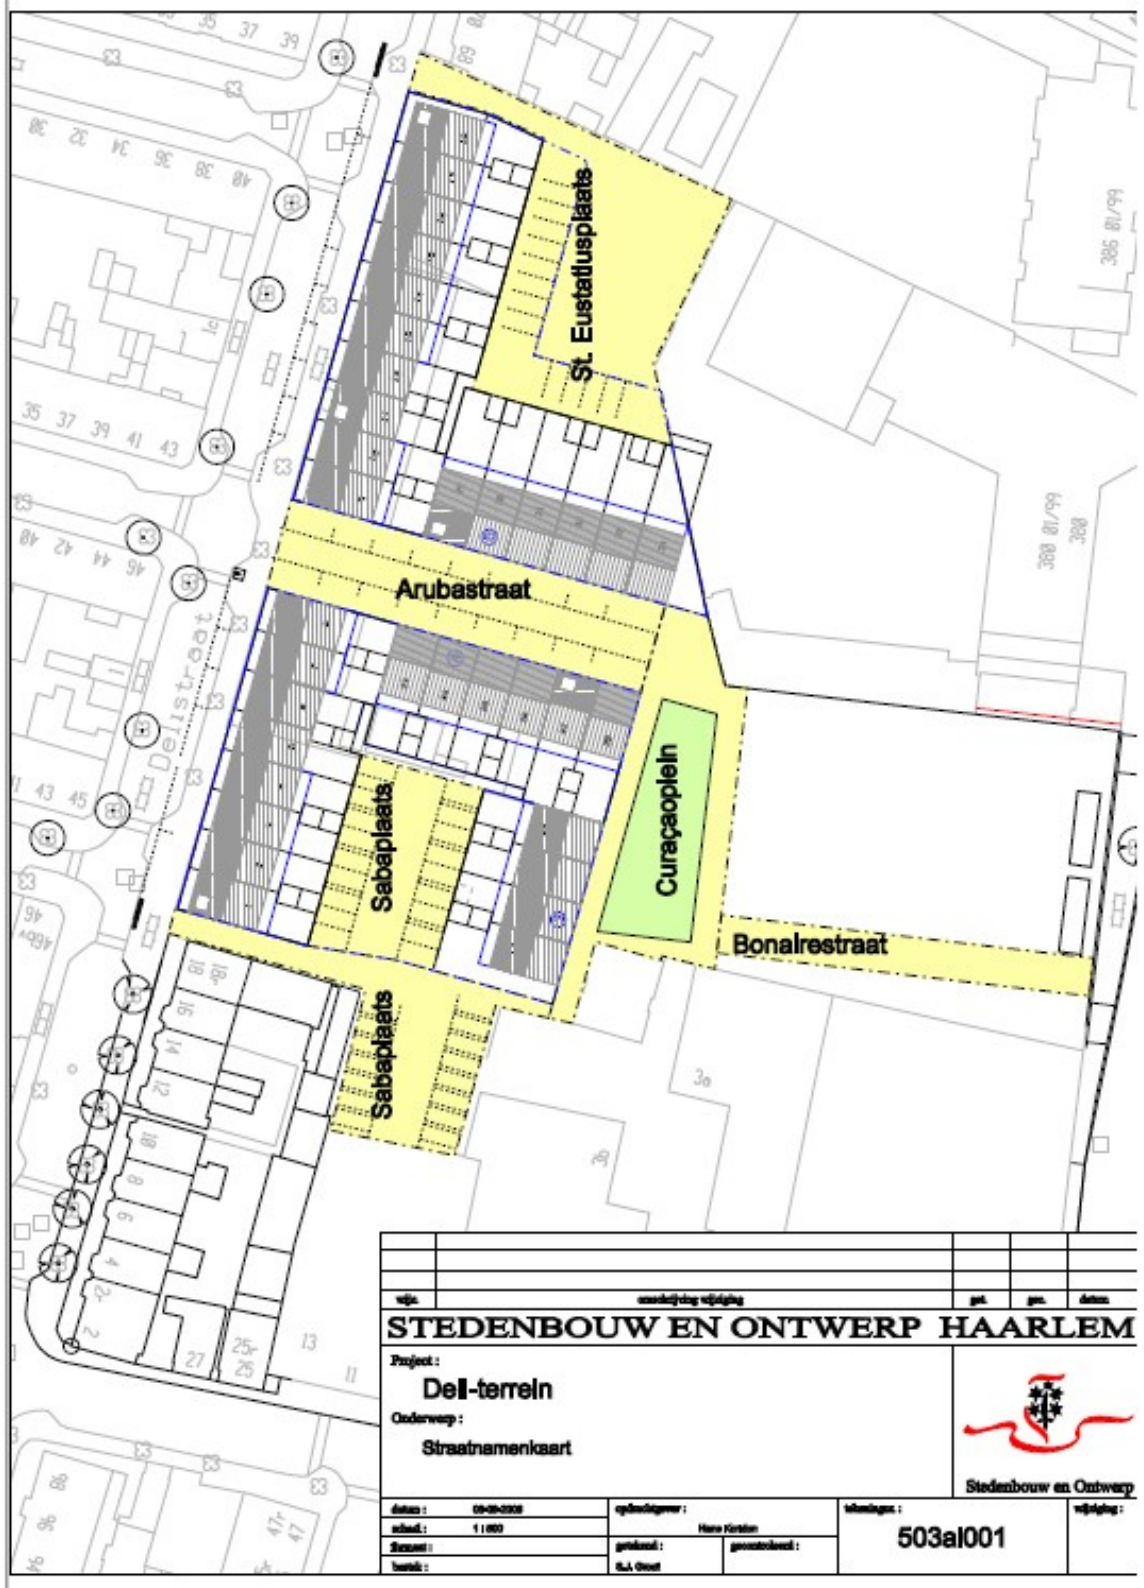

wfs		aanwijzing wijziging		get.	get.	datum
STEDENBOUW EN ONTWERP HAARLEM						
Project: Dell-terrein						
Onderwerp: Straatnamenkaart						
datum: 09-05-2018			opdrachtgever: Hava Korten		schetsnummer: 503a1001	
schaal: 1:1000			getekend: S.A. Oost		gecontroleerd:	
tekst:					wfs/wijziging:	

Schoterkwartier

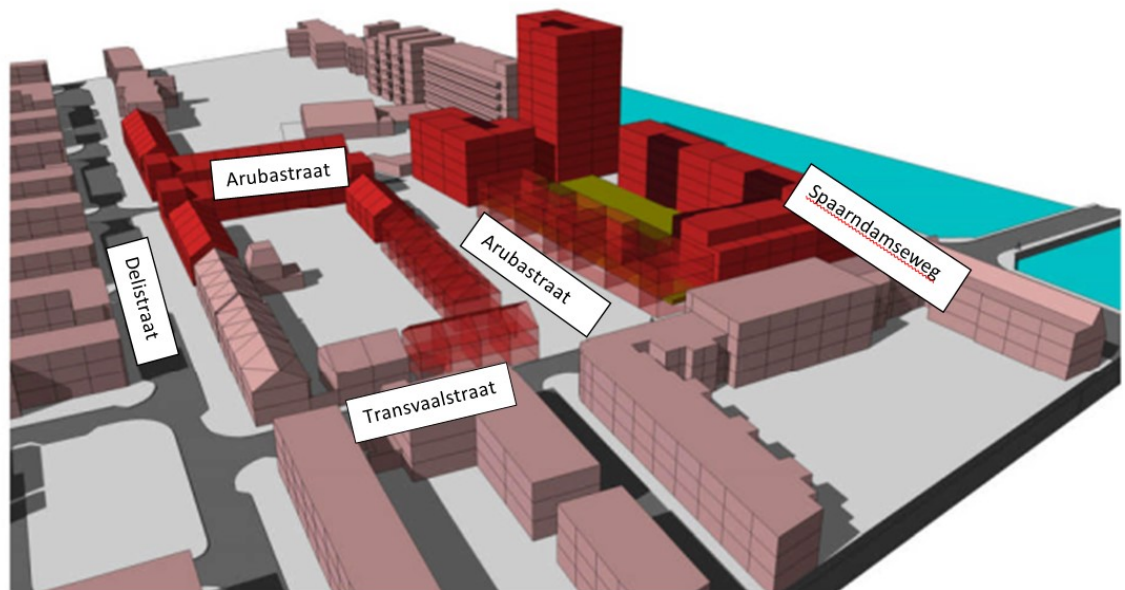

9-5-2018

*Burgemeester en wethouders van Haarlem,
namens dezen
J. Botter
Wethouder*