



Onttrekking aan de openbaarheid van het noordelijk weggedeelte van It Dok gelegen ter hoogte van It Dok 8 te Heerenveen



De raad van de gemeente Heerenveen;

gelezen het voorstel van het college van burgemeester en wethouders van 9 oktober 2018;

gelet op, het bepaalde in artikel 7 en 9 van de Wegenwet en afdeling 3.4 Algemene wet bestuursrecht;

overwegende dat,

alle bedrijfsperven van het noordelijke weggedeelte van It Dok eigendom zijn van Van der Werff Logistics;

het noordelijk weggedeelte van It Dok een doodlopende weg is;

het noordelijke weggedeelte van It Dok geen ontsluitingsfunctie meer heeft voor andere bedrijven;

het noordelijk weggedeelte van It Dok uitsluitend dient voor de bereikbaarheid en ontsluiting van Van der Werff Logistics;

hiermee Van der Werff Logistics enige belanghebbende is van dit noordelijk weggedeelte van It Dok;

bij onttrekking van het noordelijk weggedeelte van It Dok andere bedrijven gevestigd aan It Dok niet worden benadeeld in hun bereikbaarheid;

onttrekking van het noordelijk weggedeelte van It Dok niet ten koste gaat van de verkeersveiligheid;

het noordelijk weggedeelte van It Dok al jarenlang wordt onderhouden door Van der Werff Logistics;

het noordelijk weggedeelte van It Dok ter hoogte van It Dok 8 te Heerenveen eind december 2016 is verkocht en overgedragen aan Van der Werff Logistics;

Van der Werff de gemeente heeft verzocht het noordelijk weggedeelte van It Dok achter het hekwerk aan de openbaarheid te onttrekken;


op grond van artikel 9 van de Wegenwet de gemeenteraad bevoegd is wegen te onttrekken aan het openbaar verkeer;

het ontwerpbesluit overeenkomstig het bepaalde in afdeling 3.4 Algemene wet bestuursrecht met ingang van 5 april gedurende 6 weken ter inzage heeft gelegen;

er gedurende deze termijn 1 zienswijze is binnengekomen.

Besluit

1. Het onttrekkingsbesluit niet aan te passen op basis van de ingediende zienswijze.
2. Het noordelijk weggedeelte van It Dok te Heerenveen aan het openbaar verkeer te onttrekken.
3. Dit besluit in werking te laten treden op de dag na bekendmaking.

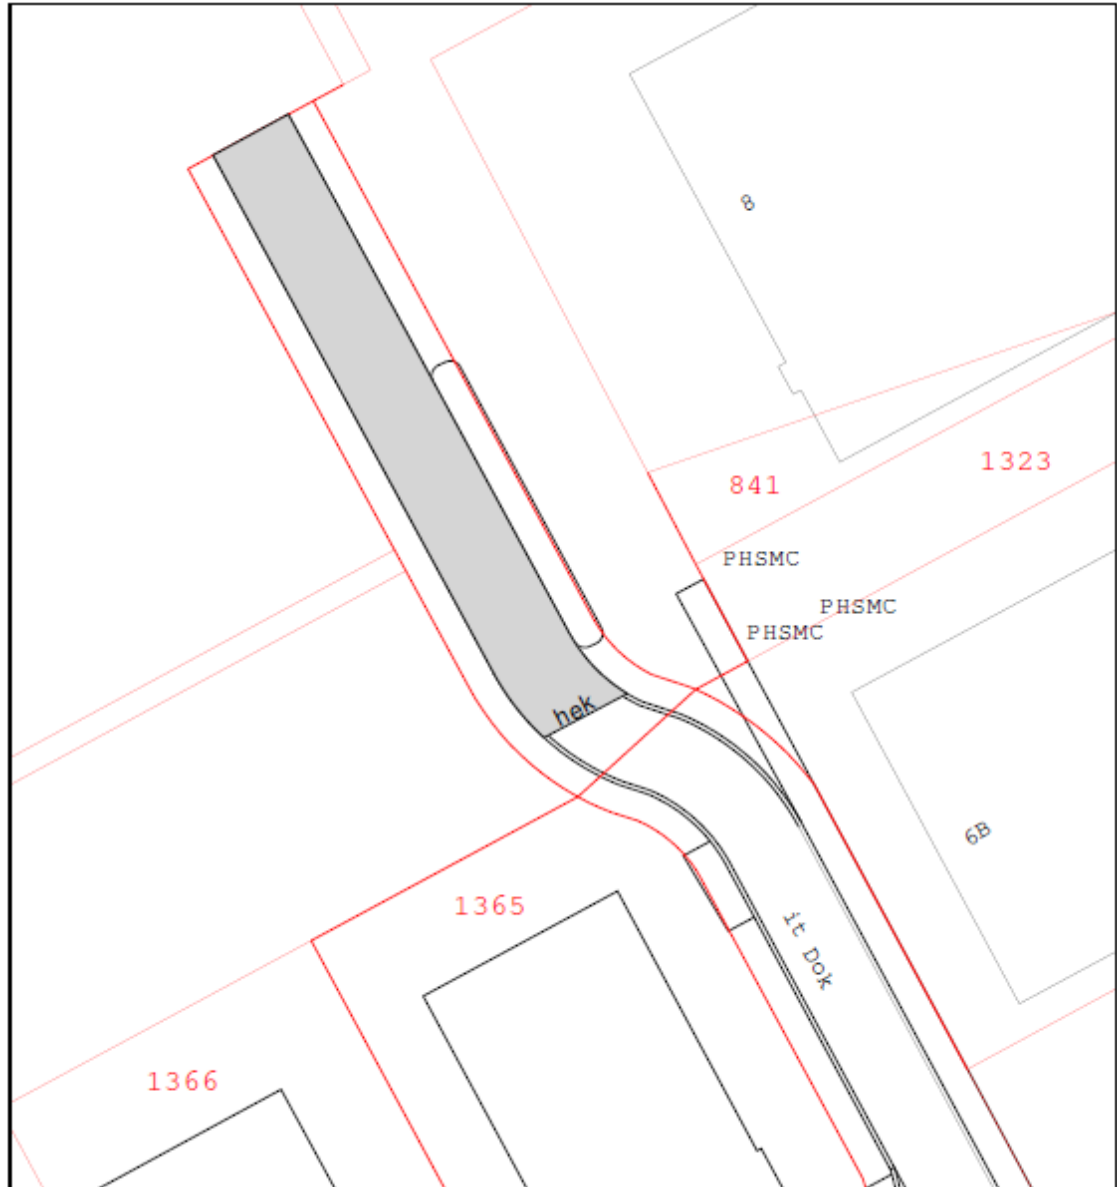

ONTTREKKING AAN DE OPENBAARHEID

	Aan openbaarheid te onttrekken wegdeel (art 9, lid 1, Wegennet)	Tekeningnummer	
		Schaal: 1 : 500	
	noordelijke weggedeelte It Dok gelegen t.h.v. It Dok 8 Heerenveen		
Locatie:	It Dok te Heerenveen		

Aldus vastgesteld in de openbare raadsvergadering van 26 november 2018.

de griffier,
mevrouw M. Yska

de voorzitter,
de heer T.J. van der Zwan