



Verkeersbesluit voetgangersoversteekplaats ventweg Asserring (oostelijk deel)



Zaaknummer: Z19-025672

Burgemeester en wethouders van Amstelveen wijzen een voetgangersoversteekplaats aan op de ventweg van de Asserring bij de oostelijke ingang van het winkelcentrum Westwijk. Dit gebeurt door het aanbrengen van een zebra-markering op het wegdek en plaatsing van borden L2 van bijlage 1 van het Reglement verkeersregels en verkeerstekens 1990. De voetgangersoversteekplaats is weergegeven op tekening PAB-PV-2019-48.

Wettelijke grondslag

Het besluit is gebaseerd op:

- de Wegenverkeerswet 1994 (WVV 1994);
- het Reglement verkeersregels en verkeerstekens 1990 (RVV 1990);
- het Besluit administratieve bepalingen inzake het wegverkeer (BABW).

Motivering

Het besluit strekt conform artikel 2 Wegenverkeerswet 1994 tot:

- het verzekeren van de veiligheid op de weg (lid 1a);
- het beschermen van weggebruikers en passagiers (lid 1b).

Het besluit wordt als volgt gemotiveerd:

De oversteek ligt direct bij de oostelijke ingang van het winkelcentrum Westwijk op de tijdens winkeluren drukke looproute naar het winkelcentrum. De looproute kruist daar de ventweg van de Asserring. De kruising is verhoogd aangelegd. Het plateau heeft ten opzichte van de weg een afwijkende kleur bestrating die correspondeert met de kleur bestrating van de aangrenzende loopgebieden rond het winkelcentrum. Door de verhoging en de afwijkende bestrating is er verwarring over de voorrang. Hierdoor ontstaan er conflicten tussen automobilisten en overstekende voetgangers. De ventweg heeft een verblijfskarakter en is aangelegd voor de ontsluiting van de aan weerszijden daarvan gelegen parkeerplaatsen en voor de bevoorrading van het winkelcentrum. Er geldt een maximumsnelheid van 30 km/uur.

Het is voor de verkeersveiligheid gewenst de voorrangssituatie te verbeteren. Dit kan gebeuren door op het plateau een zebra-markering aan te brengen en bij het plateau borden L2 van genoemd Reglement te plaatsen. Door de oversteek in te richten en aan te wijzen als officiële voetgangersoversteekplaats dienen bestuurders op ventweg voorrang te verlenen aan overstekende voetgangers.


Over het besluit heeft overeenkomstig artikel 24 van het Besluit administratieve bepalingen inzake het wegverkeer overleg plaatsgevonden met de gemandateerde specialist van het team Verkeersadvisering namens de korpschef van de regiopolitie Amsterdam-Amstelland.

Bevoegd gezag

Verkeersbesluiten worden genomen door burgemeester en wethouders voor zover zij betreffen het verkeer op de wegen, welke niet in beheer zijn bij het Rijk, de provincie of een waterschap (artikel 18, lid 1, onder d, WVV 1994). Het mandaatbesluit van burgemeester en wethouders is van toepassing. Er is ondermandaat verleend aan de juridisch adviseur verkeer van de gemeente.

De genoemde weg ligt binnen de bebouwde kom en is in beheer bij de gemeente Amstelveen.

Tekening

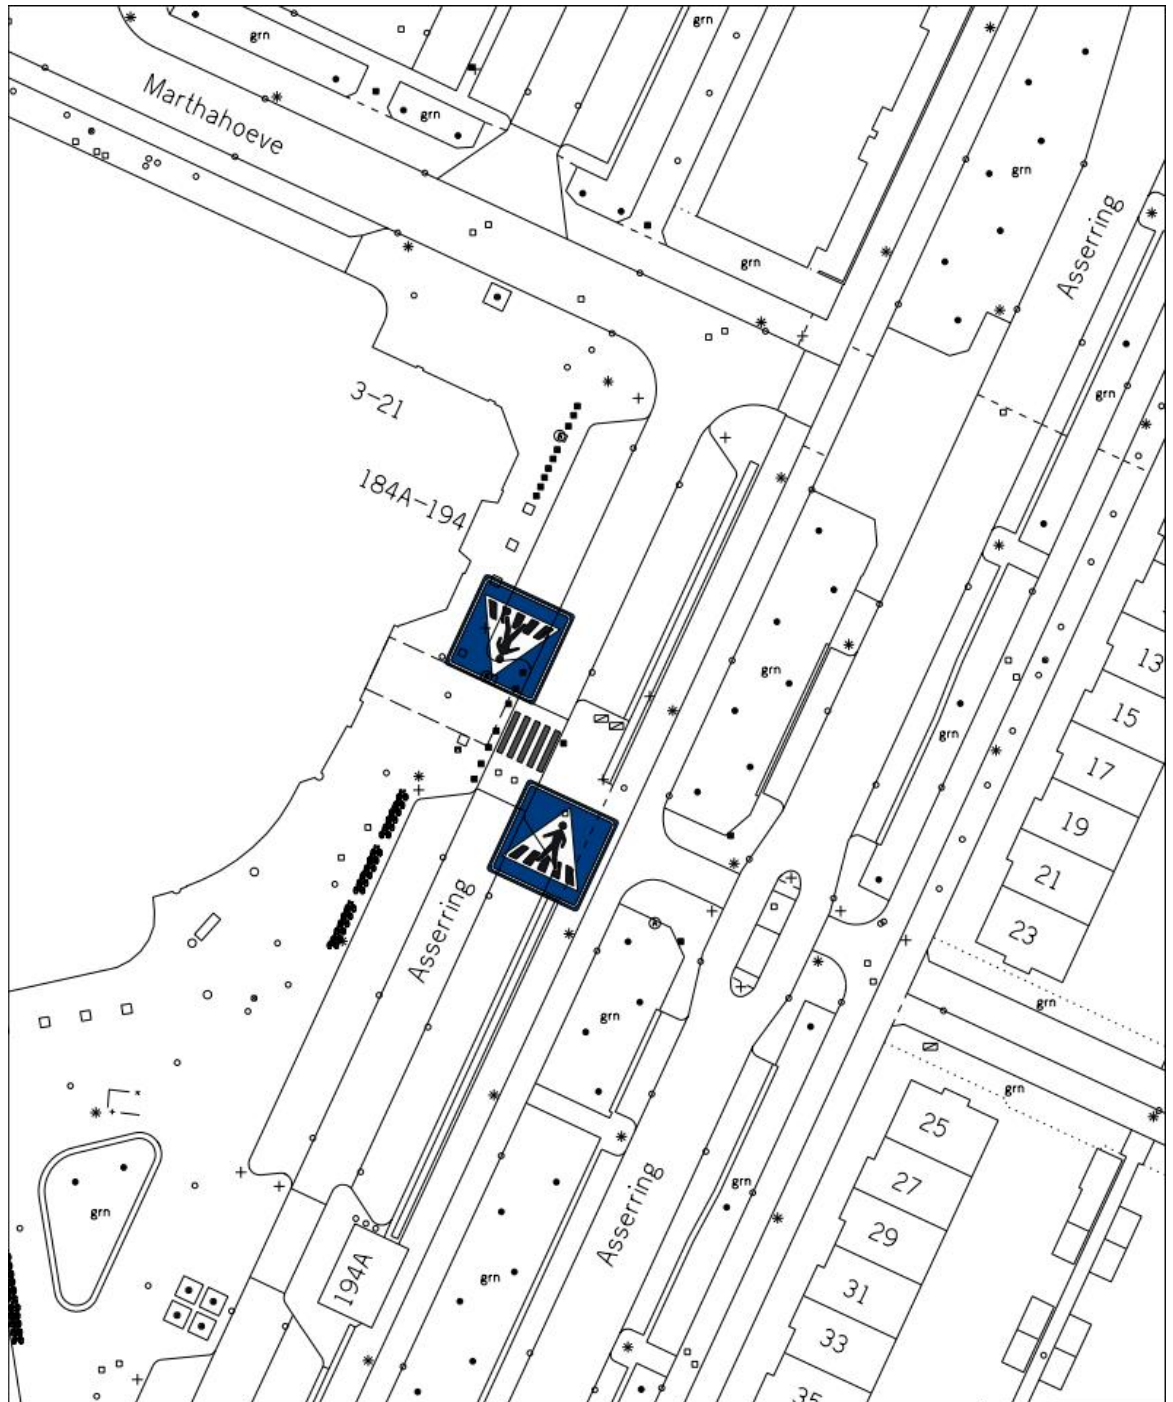


Gemeente  Amstelveen

Projectmanagement & Verkeer

Projecten & Advies

Laan Nieuwer-Amstel 1, 1182 JR Amstelveen, Postbus 4, 1180 BA Amstelveen, T (020) 540 49 11, F (020) 540 40 22

| | | |
|-----------------------------------|--|---|
| Locatie : Westwijkplein/Asserring | Onderwerp : Voetgangsoversteek Westwijkplein/Asserring |  |
| Datum : 13 maart 2019 | Schaal : 1:500 | |
| Getekend : N. Pranger | Bestand : PAB-PV-2019-48 | |



Amstelveen, 29 april 2019
Burgemeester en wethouders van de gemeente Amstelveen,
namens dezen,
mr. J.C.M. Otten
juridisch adviseur verkeer

Mogelijkheid tot het indienen van een bezwaarschrift

Tegen dit besluit kunnen belanghebbenden binnen zes weken na bekendmaking een bezwaarschrift indienen. Het bezwaarschrift moet worden ondertekend. Het bevat ten minste de naam en het adres van de indiener, de dagtekening, een omschrijving van het besluit waartegen het bezwaar is gericht en de gronden van het bezwaar. Zo mogelijk meldt u uw e-mailadres en het telefoonnummer waarop u overdag te bereiken bent.

Het bezwaarschrift richt u aan het College van burgemeester en wethouders, t.a.v. Juridische zaken, Postbus 4, 1180 BA Amstelveen.

Digitaal bezwaar maken is ook mogelijk. Dit kan via www.amstelveen.nl/bezwaarschrift. Hiervoor moet u wel over een elektronische handtekening (DigiD) beschikken.

Mogelijkheid tot het aanvragen van een voorlopige voorziening

Als u bezwaar maakt, geldt de beslissing nog wel. Wilt u dat het gemeentelijke besluit tijdens uw bezwaarprocedure tijdelijk wordt opgeschort? Dien dan een verzoek om voorlopige voorziening in bij de voorzieningenrechter van de rechtbank. Als de voorzieningenrechter uw verzoek toekent, is het besluit opgeschort.

Een verzoek dient u in bij de Voorzieningenrechter van de Rechtbank Amsterdam, Postbus 75850, 1070 AW Amsterdam. Aan het verzoek zijn kosten verbonden.