



Verkeersbesluit - reserveren drie parkeerplaatsen als standplaats voor verkoopwag en realiseren twee gehandicaptenparkeerplaatsen - Westeinde - Maassluis



Burgemeester en wethouders van de gemeente Maassluis; conform artikel 18 eerste lid onder d van de Wegenverkeerswet 1994, bevoegd verkeersbesluiten te nemen;

overwegende:

- dat de Westeinde binnen een 30 km/h-zone ligt;
- dat het parkeerterrein Westeinde bestemd is voor bezoekers van het winkelcentrum Steendijkpolder en voor bewoners van de Westeinde;
- dat dit parkeerterrein ook toegankelijk is voor vrachtwagens voor het bevoorraden van de winkels in het winkelcentrum Steendijkpolder;
- dat er dagelijks een verkoopwag en op het parkeerterrein staat en als standplaats hiervoor drie parkeerplaatsen worden gebruikt;
- dat voor bezoekers die slecht ter been zijn twee gehandicaptenparkeerplaatsen worden gereserveerd;
- dat de Westeinde in beheer is bij de gemeente;

dat overleg met de wijkpolitie Maassluis van de politieregio Rotterdam Rijnmond als bedoeld in artikel 24 van het Besluit Administratieve Bepalingen inzake het Wegverkeer heeft plaatsgevonden;

dat gelet op artikel 12 van het Besluit Administratieve Bepalingen inzake het Wegverkeer het plaatsen van een verkeersbord E4, E6 en OB206p van bijlage I van het Reglement Verkeersregels en Verkeerstekens 1990 moet geschieden krachtens een verkeersbesluit;

besluiten:

1. tot het plaatsen van het bord E4 "Parkeergelegenheid" conform bijlage I van het Reglement Verkeersregels en Verkeerstekens 1990, inhoudende dat een drietal parkeerplaatsen zijn gereserveerd als standplaats voor een verkoopwag en;
2. tot het plaatsen van onderbord OB206p met de tekst "3X gereserveerd als standplaats van ma t/m zo van 06-22 h";
3. tot het plaatsen van het bord E6 "Gehandicaptenparkeerplaats" in de aangegeven twee parkeervakken;
4. tot het voorzien van een wit kruis in de twee aangewezen parkeervakken;
5. dit besluit te publiceren op de in de gemeente gebruikelijke wijze, alsmede in de Staatscourant.

Publicatiedatum: donderdag 18 juli 2019




Maassluis, 16 juli 2019

namens het college van burgemeester en wethouders van Maassluis,
het hoofd van de afdeling ruimtelijke ordening, verkeer en milieu,

Ing. P.D. Verstoep

Bijlagen

Belanghebbenden kunnen op grond van de Algemene wet bestuursrecht binnen 6 weken na genoemde datum tegen dit besluit bezwaar maken. Het bezwaarschrift moet uw naam en adres bevatten, duidelijk maken tegen welk besluit u bezwaar maakt en gemotiveerd, gedateerd en ondertekend zijn. Het bezwaarschrift moet worden gericht aan het college van burgemeester en wethouders, Postbus 55, 3140 AB Maassluis. Indien dit, gelet op de betrokken belangen, spoedshalve is vereist, kan op grond van artikel 8:81 van de Algemene wet bestuursrecht een verzoek om voorlopige voorziening worden ingediend bij de Voorzieningenrechter van de Rechtbank, Postbus 50951, 3007 BM Rotterdam.

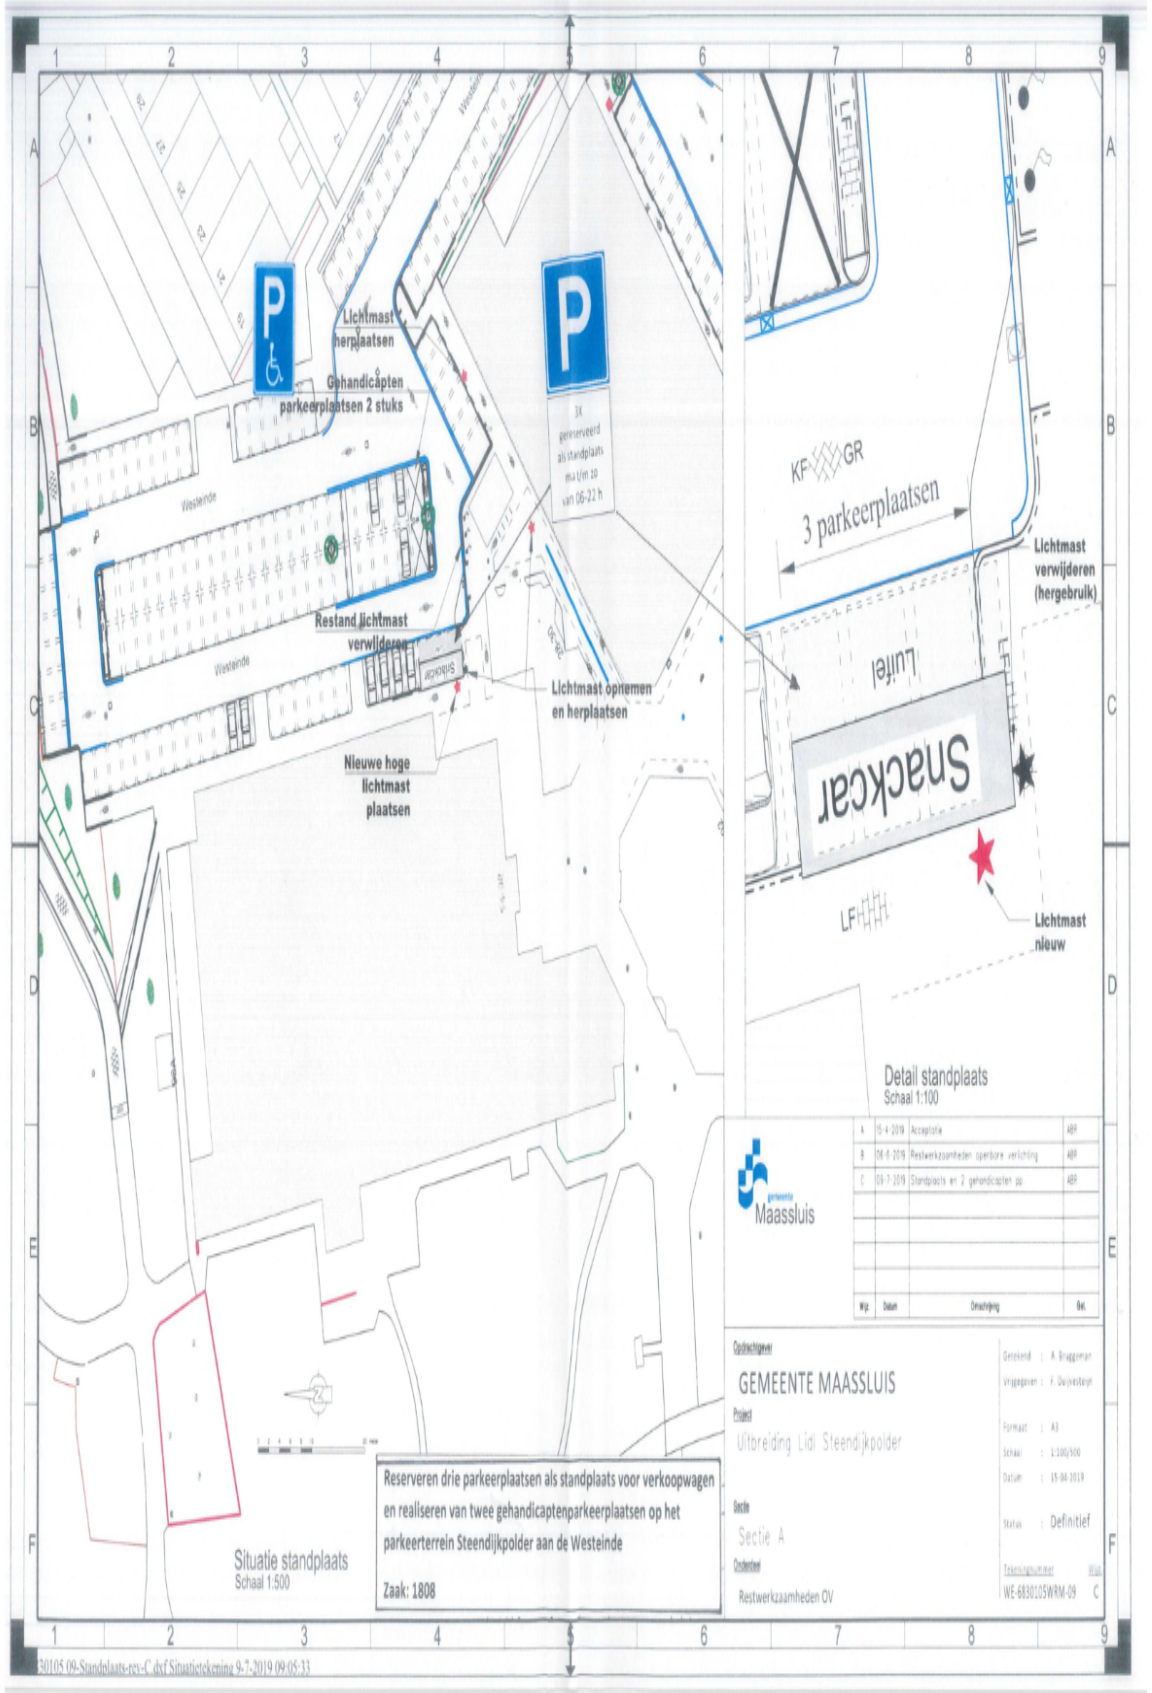

Reserveren drie parkeerplaatsen als standplaats voor verkoopwagen en realiseren van twee gehandicaptenparkeerplaatsen op het parkeerterrein Steendijkpolder aan de Westeinde
 Zaak: 1808

Situatie standplaats
 Schaal 1:500

Detail standplaats
 Schaal 1:100

| | | | |
|----|-----------|--|------|
| A | 15-4-2019 | Acceptatie | ABP |
| B | 06-8-2019 | Restwerkzaamheden openbare verlichting | ABP |
| C | 09-7-2019 | Standplaats en 2 gehandicapten pp | ABP |
| | | | |
| | | | |
| | | | |
| Wp | baan | Overstijping | Bev. |

GEMEENTE MAASSLUIS
 Project: Uitbreiding Lidi Steendijkpolder
 Sectie: Sectie A
 Ouders: Restwerkzaamheden OV
 Gerind: A. Bruggeman
 Vrijgevoerd: F. Deurloo
 Formaat: A3
 Schaal: 1:200/500
 Datum: 15-06-2019
 Status: Definitief
 Tekeningnummer: WF-6830125WRM-09

201005.09-Standplaats-rev-C.dxf\Situatietekening 9-7-2019 09:05:33