



Verkeersbesluit Zaaknummer: 10468-2019



Burgemeester en wethouders van de gemeente Landerd,

Besluiten tot:

1. Het plaatsen van een openbare oplaadpaal in Akkerwinde, ter hoogte van huisnummer 50 in Schaijk, zie plattegrond.
2. Het aanbrengen van bord E08 conform bijlage 1 van het RVV 1990 / parkeerplaats met oplaadpunt, alleen bestemd voor laden van elektrische voertuigen.

Motivering:

Bij dit verkeersbesluit hebben wij het volgende overwogen:

- Het belang van het verzekeren van de veiligheid op de weg.
- Het belang van het beschermen van weggebruikers en passagiers.
- Het zoveel mogelijk waarborgen van de vrijheid van het verkeer.
- Op basis van duurzaamheidsbeleid stimuleert de gemeente Landerd het gebruik van elektrische auto 's. Hierdoor heeft het college van burgemeester en wethouders besloten om deze parkeerplaats in te richten voor het opladen van een elektrische auto.

Het besluit is genomen op grond van:

- de bepalingen in de Wegenverkeerswet 1994; in artikel 18, eerste lid, onder d, is bepaald dat het college van burgemeester en wethouders bevoegd is tot het nemen van verkeersbesluiten;
- de bepalingen in de Wegenverkeerswet 1994; in artikel 15, eerste lid: plaatsing / verwijdering van de bij algemene maatregel van bestuur aangewezen verkeerstekens, verkeersborden – onderborden voor zover daardoor een gebod - verbod ontstaat, geschiedt krachtens een verkeersbesluit.
- de bepalingen van het Reglement Verkeersregels en Verkeerstekens 1990;
- de bepalingen van het Besluit Administratieve Bepalingen inzake het Wegverkeer
- de Algemene Wet Bestuursrecht.

Adviezen:

We hebben voor dit besluit advies ingewonnen bij de regiopolitie. De korpschef van de politie Oost Brabant heeft positief geadviseerd (overeenkomstig artikel 24 van het Besluit Administratieve Bepalingen inzake het wegverkeer).

*Namens de burgemeester en wethouders van Landerd,
B.P.J. Brouwers*

Datum: 20 september 2019



Bezwaarschrift en voorlopige voorziening:

Tegen dit besluit kunnen belanghebbenden vanaf dinsdag 1 oktober tot en met 12 november 2019 bezwaar maken door het indienen van een bezwaarschrift bij het college van burgemeester en wethouders van Landerd, Postbus 35, 5410 AA Zeeland.

U kunt ook digitaal bezwaar indienen via www.landerd.nl (digitaal loket).

Het bezwaarschrift moet op grond van artikel 6:5 van de Algemene wet bestuursrecht zijn ondertekend en dient tenminste te bevatten:

naam en adres van de indiener

dagtekening

omschrijving van het besluit waartegen het bezwaar is gericht

de gronden waarop het bezwaarschrift rust.


Als u bezwaar maakt, kunt u tevens om een voorlopige voorziening verzoeken bij de voorzieningenrechter, postbus 90125, 5200 MA te 's-Hertogenbosch.

Een voorlopige voorziening kan door de voorzieningenrechter van de rechtbank worden getroffen, mits een spoedeisend belang dat vereist. Van de verzoeker om een voorlopige voorziening wordt een griffierecht geheven. U wordt door de griffie van de rechtbank geïnformeerd over de hoogte van het griffierecht en de wijze van betaling.

U kunt ook digitaal een verzoek om voorlopige voorziening indienen bij de genoemde rechtbank via <http://loket.rechtspraak.nl/bestuursrecht>.

Heeft u vragen over dit besluit?

Voor vragen kunt u terecht bij de heer Patrick van Boekel van de afdeling Realisatie & Beheer, telefoon: 0486-458111.

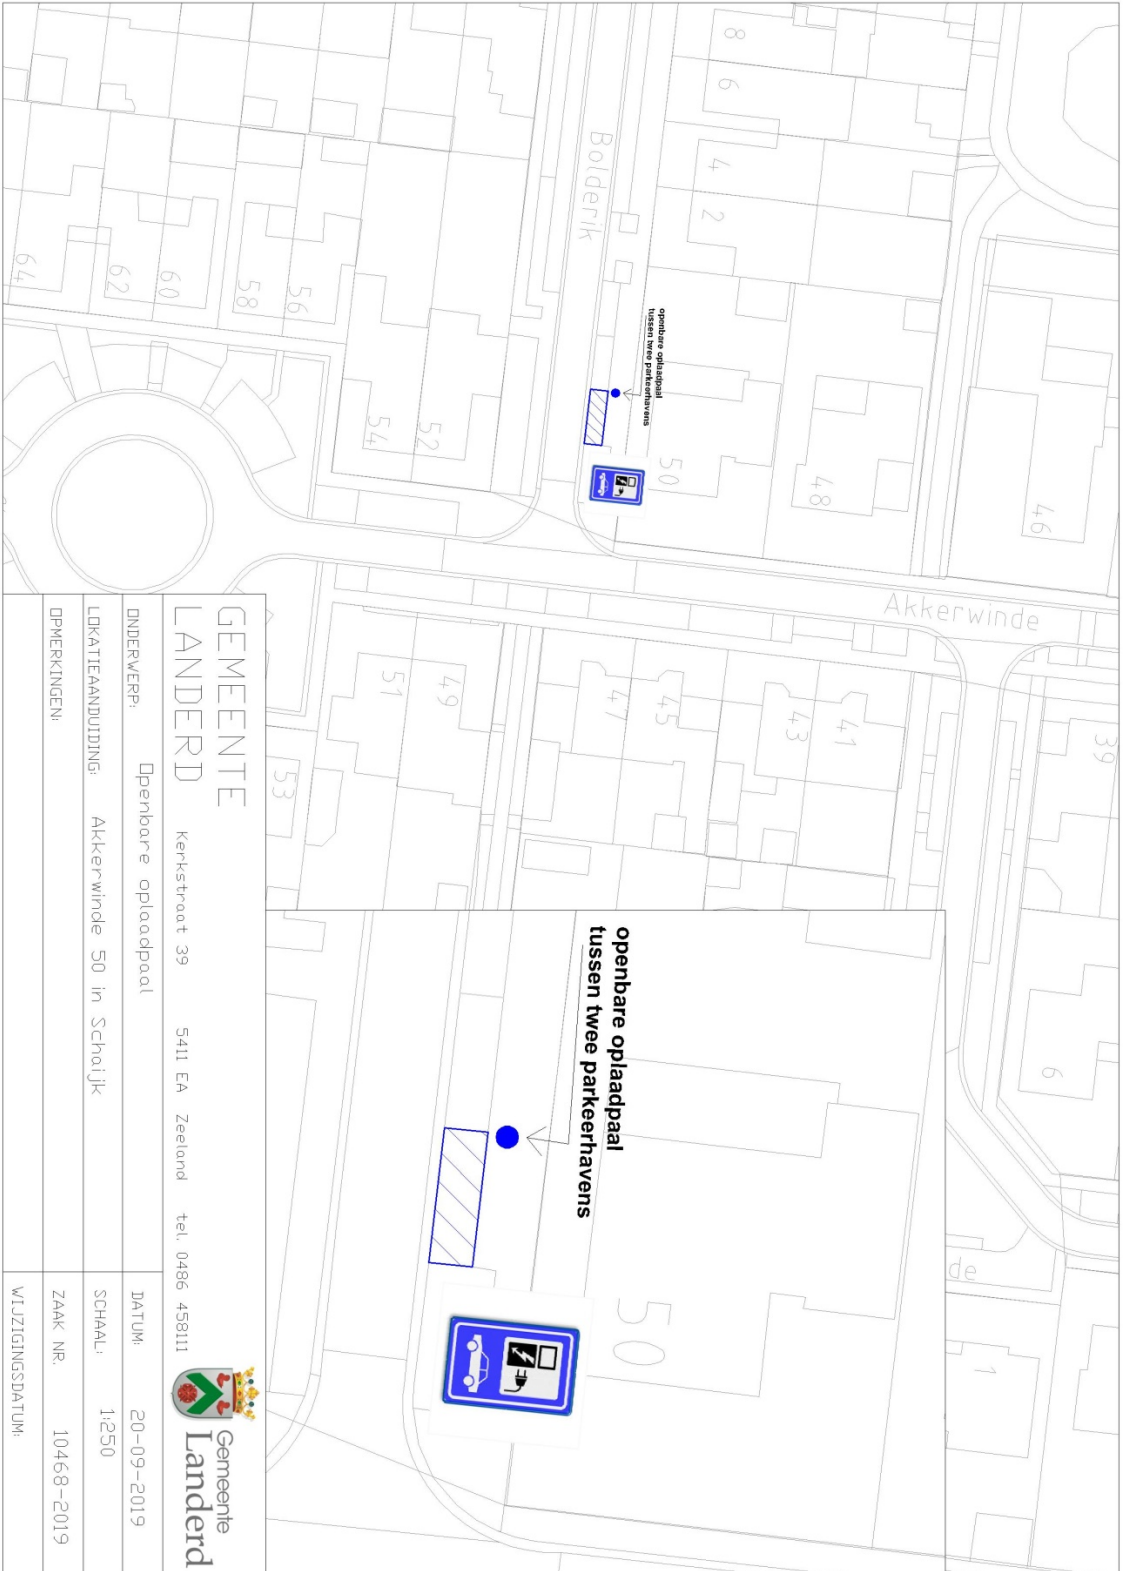

GEMEENTE		
LANDERD		
kerkstraat 39		5411 EA Zeeland tel. 0486 458111
ONDERWERP:	Openbare oplaadpaal	
LOKATIEAANWIJZING:	Akkerwinde 50 in Scholijk	
OPMERKINGEN:		
DATUM:	20-09-2019	
SCHAAL:	1:250	
ZAAK NR.:	10468-2019	
WIJZIGINGSDATUM:		