



Aanwijzing individuele gehandicaptenparkeerplaats Lijsterbesweg te Middelharnis



Z-18-104413

Burgemeester en wethouders van Goeree-Overflakkee,

Krachtens artikel 15, lid 1, van de Wegenverkeerswet 1994 dient er een verkeersbesluit te worden genomen voor de plaatsing van de in artikel 12 van het Besluit administratieve bepalingen inzake het wegverkeer opgenomen verkeerstekens, evenals voor onderborden voor zover daardoor een gebod of verbod ontstaat of wordt gewijzigd.

Overwegende,

1. dat verzoekster, wonende op de Lijsterbesweg 74 te Middelharnis, op grond van haar invaliditeit heeft verzocht om nabij haar woonadres een individuele gehandicaptenparkeerplaats aan te leggen;
2. dat verzoekster zich namelijk thans niet of slechts met grote moeite anders dan over een korte afstand te voet kan voortbewegen;
3. dat verzoekster blijvend voldoet aan de criteria voor een gehandicaptenparkeerplaats;
4. dat verder geconstateerd is dat in de directe omgeving van het woonadres van verzoekster geen gehandicaptenparkeerplaatsen aanwezig zijn waar verzoekster gebruik van zou kunnen maken;
5. dat de parkeerplaatsen die in de directe omgeving van het woonadres van verzoekster liggen vaak bezet zijn;
6. dat de gemeente van mening is dat mindervalide weggebruikers de mogelijkheid moeten hebben om in de directe nabijheid van de eigen woning te kunnen parkeren aangezien zij daardoor in staat zijn om een actief en mobiel leven te leiden en aan het algemeen maatschappelijk verkeer kunnen deelnemen;
7. dat de gemeente, gelet op het voorgaande, derhalve gehoor wenst te geven aan het verzoek om een gehandicaptenparkeerplaats aan te leggen ter hoogte van de Lijsterbesweg 74;
8. dat bovengenoemde maatregel wordt genomen om de bruikbaarheid van de weg en de vrijheid van het verkeer te waarborgen c.q. in deze te vergroten voor verzoekster;
9. dat plaatsing van de in dit besluit genoemde verkeerstekens geschiedt zoals weergegeven in de tekening;
10. dat betreffende straat in beheer en onderhoud is bij de gemeente Goeree-Overflakkee;
11. dat, ingevolge artikel 24 van het Besluit administratieve bepalingen inzake het wegverkeer overleg is gevoerd met de gemandateerde van de korpschef van het regionale politiekorps.

BESLUITEN :

1. door het plaatsen van het bord E6 van Bijlage I van het RVV 1990 en onderbord als bedoeld in artikel 8 van het BABW een individuele gehandicaptenparkeerplaats aan te wijzen, als bedoeld in artikel 26 van het RVV 1990, ter hoogte van de Lijsterbesweg 74 te Middelharnis.

Burgemeester en wethouders van Goeree-Overflakkee,

namens dezen,



teamleider Omgeving,

H. (Heinrich) van Doorn

Middelharnis, 29 januari 2019


Bezwaar- of beroepsclausule

Op grond van de Algemene wet bestuursrecht kan iedereen wiens belang rechtstreeks bij een besluit is betrokken, hiertegen een bezwaarschrift indienen. Dit moet dan gebeuren binnen zes weken na de dag waarop het besluit in de Staatscourant is geplaatst. Het bezwaarschrift dient te worden gericht aan burgemeester en wethouders, Postbus 1, 3240 AA Middelharnis. Het bezwaarschrift moet ondertekend zijn en moet ten minste bevatten:

1. naam en adres van de indiener;
2. de dagtekening;
3. datum bezwaarschrift;
4. een omschrijving van het besluit waartegen het bezwaar zich richt;
5. de gronde van het bezwaar.

Het besluit treedt direct in werking, ook al wordt er bezwaar gemaakt. Bent u van mening dat, zolang nog niet op het bezwaarschrift is beslist, het besluit niet in werking zou moeten treden, dan kunt u aan de voorzieningenrechter van de Rechtbank in Rotterdam een voorlopige voorziening vragen. Het adres is: Postbus 50951, 3007 BM Rotterdam. U kunt een verzoek om voorlopige voorziening ook digitaal indienen.

Bijlage

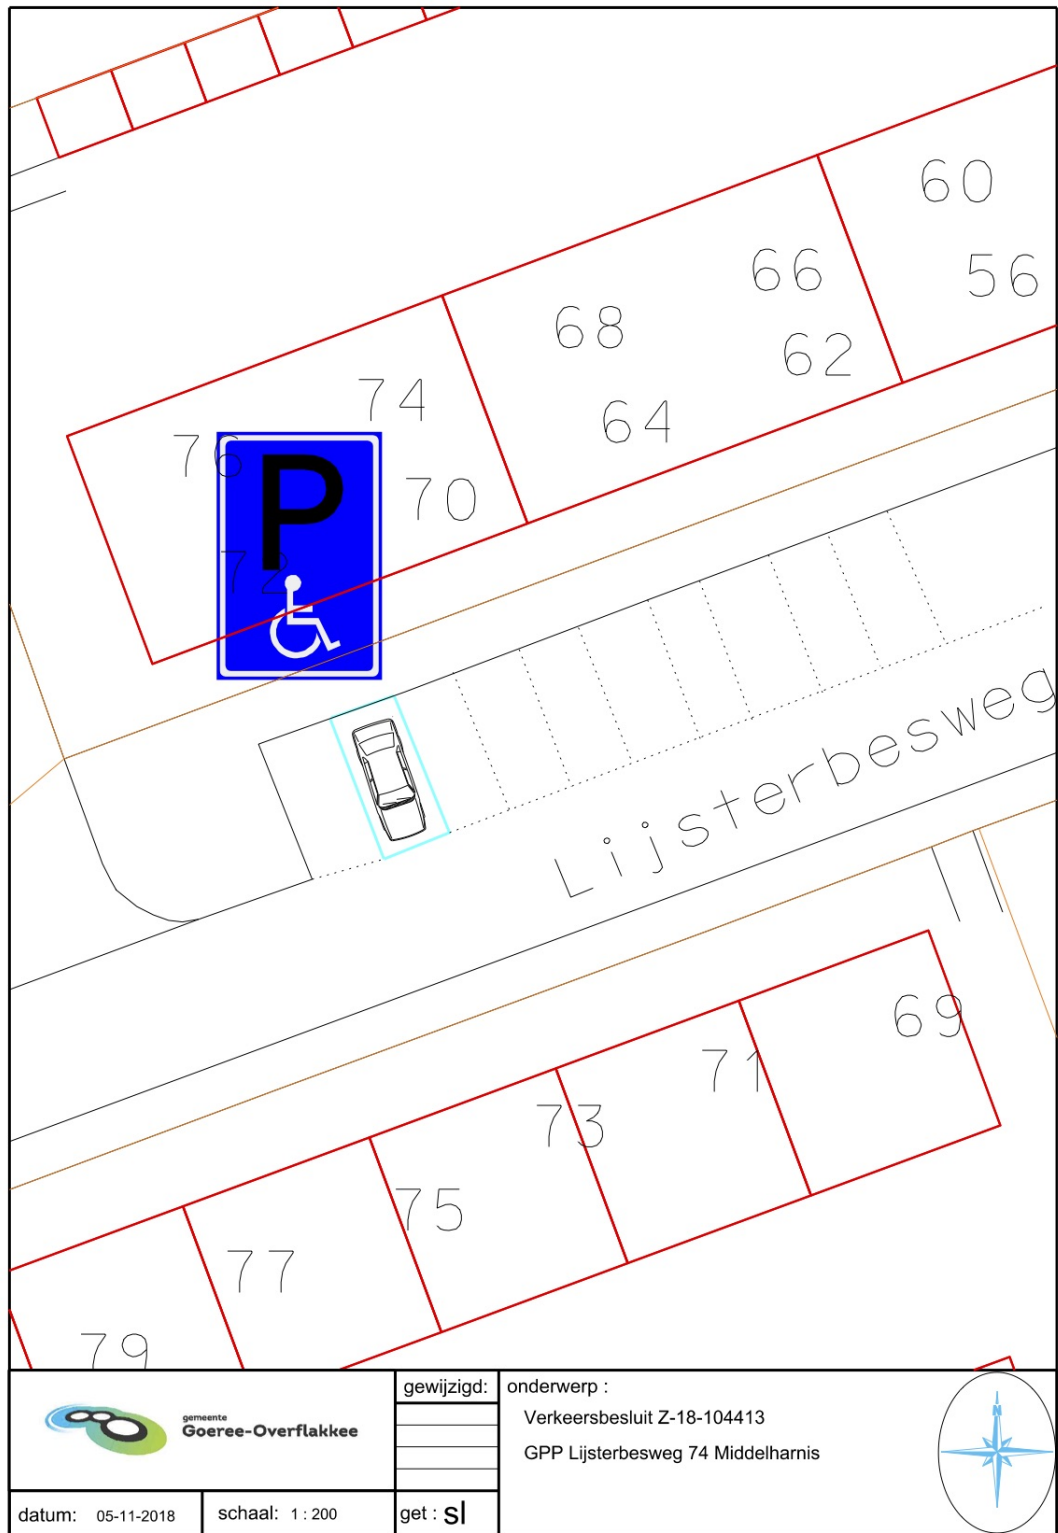

	gewijzigd:	onderwerp :	
		Verkeersbesluit Z-18-104413	
		GPP Lijsterbesweg 74 Middelharnis	
datum: 05-11-2018	schaal: 1 : 200	get : S	