



Verkeersbesluit parkeerplaatsen opladen elektrische motorvoertuigen Amstelveen-Zuid



Zaaknummer: Z19-063186

Burgemeester en wethouders van Amstelveen besluiten om parkeerplaatsen aan te wijzen als parkeerplaats voor het opladen van elektrische motorvoertuigen. De parkeerplaatsen mogen alleen gebruikt worden voor het opladen van deze elektrische motorvoertuigen. Dit gebeurt door het plaatsen van borden E4 van bijlage 1 van het Reglement verkeersregels en verkeerstekens 1990 (RVV 1990), met onderbord met opschrift "opladen elektrische motorvoertuigen" en, bij aanwijzing van twee of vier parkeerplaatsen, pijlen die aangeven dat de maatregel voor twee naast elkaar gelegen parkeerplaatsen geldt.

Wettelijke grondslag

Het besluit is gebaseerd op:

- de Wegenverkeerswet 1994 (WVW 1994);
- het Reglement verkeersregels en verkeerstekens 1990 (RVV 1990);
- het Besluit administratieve bepalingen inzake het wegverkeer (BABW).

Motivering

Het besluit strekt conform artikel 2 Wegenverkeerswet 1994 tot:

- het zoveel mogelijk waarborgen van de vrijheid van het verkeer (lid 1d);
- het voorkomen of beperken van door het verkeer veroorzaakte overlast, hinder of schade alsmede de gevolgen voor het milieu, bedoeld in de Wet milieubeheer (lid 2a);
- het bevorderen van een doelmatig of zuinig energiegebruik (lid 3a).

Het besluit wordt als volgt gemotiveerd:

De gemeente Amstelveen stimuleert het elektrisch vervoer. Dit vervoer draagt bij aan het verbeteren van de luchtkwaliteit in de gemeente Amstelveen. Voor het opladen van elektrische motorvoertuigen is het noodzakelijk om een netwerk van oplaadpunten te creëren. Daar waar behoefte is worden de oplaadpunten op centraal gelegen parkeerplaatsen gerealiseerd. Dit vergroot de vindbaarheid van deze plaatsen. De parkeerplaatsen mogen alleen gebruikt worden voor het opladen van deze elektrische motorvoertuigen.

In eerste instantie worden bij dit besluit de locaties aangewezen. De plankaart is een leidraad voor de uitbreiding van het netwerk. Dit betekent dat niet alle locaties daadwerkelijk ontwikkeld zullen worden, maar dat de ingroei van het netwerk kan worden bepaald door de aanvragen die binnenkomen. Ook is er voor de gemeente de mogelijkheid om strategisch laadpunten te plaatsen op locaties waarvoor nog geen aanvraag is gedaan, maar waarvan wordt verwacht dat er een grote laadbehoefte zal zijn, bijvoorbeeld op bezoekerslocaties.

Bij de meeste locaties worden twee parkeerplaatsen aangewezen. Een uitzondering hierop vormen de locaties Lindenlaan (één plaats), Marne (vier plaatsen) en Startbaan (acht plaatsen). De laadpaal bij de locatie krijgt een dubbel aansluitpunt. Hierdoor kunnen twee naast elkaar gelegen parkeerplaatsen als oplaadplaats voor elektrische motorvoertuigen worden ingericht en gelijktijdig twee motorvoertuigen worden opgeladen. De locaties zijn getoetst aan de Beleidsregels oplaadinfrastructuur elektrische voertuigen van de gemeente.

Overeenkomstig artikel 24 van het BABW is overleg gepleegd met een namens de korpschef van de regiopolitie Amsterdam-Amstelland gemandateerde specialist van het team Verkeersadvisering over het aanwijzen van dergelijke oplaadpunten. De specialist heeft daarbij aangegeven geen bezwaren te hebben tegen het bestemmen van bestaande parkeerplaatsen voor het opladen van elektrische motorvoertuigen.

Het besluit betreft de volgende straten in Amstelveen:


1. Laan Nieuwer-Amstel, bij het Raadhuis;




2. Soerlaan, bij de kruising met de Prof. Junkerslaan;
3. Van Maasdijklaan, bij het Hueseplein;
4. Lindenlaan, achter de woningen 173-183 (oneven nummers);
5. Fluweelboomlaan, bij de kruising met de Van der Hooplaan;
6. Van der Hooplaan, bij De Meerkamp;
7. Laan van de Helende Meesters, bij de woningen 472-568 (even nummers);
8. Lantaarnopsteker, zuidelijk deel;
9. Grote Beer, bij de woningen 1-115 (oneven nummers);
10. Schanshoek, bij de kruising met Poortwachter;
11. Jol, op het tweede hofje aan de noordkant vanaf Gondel;
12. Melkweg, bij het medisch centrum;
13. Pallas, noordelijk deel bij de kruising met Juno;
14. Buitengaats, bij de oostelijke kruising met Schoener;
15. Stuurboord, bij de kruising met Midscheeps;
16. Stuwdam, bij de kruising met Meerpaal;
17. Eykenstein, bij de kruising met Groenendaal;
18. Luttickduin, bij de westelijke kruising met Westduinen;
19. Joke Smitlaan, bij de kruising met de Aletta Jacobslaan;
20. Boschplaat, bij de kruising met Zwanenwater;
21. Heemstede, bij de woningen 13-35 (oneven nummers);
22. Loevestein, tegenover Weerdesteyn;
23. Hackfort, bij de kruising met de Jane Addamslaan;
24. Simon Vestdijklaan, bij de kruising met de Louis Couperussingel;
25. Marne, bij de woningen 85-126;
26. Korianderlaan, op het noordoostelijke gedeelte;
27. Rozemarijnlaan, bij de kruising met de Marjoleinlaan;
28. Sint Janskruidlaan, tegenover de woningen 88-196 (even nummers);
29. Startbaan, op het parkeerterrein bij de gebouwen 3 en 5.

De locaties zijn aangegeven op in dit besluit opgenomen tekeningen PAB-PV-2019-126 tot en met 150, PAB-PV-2019-161 en PAB-PV-2019- 164 tot en met 166.


Tekeningen

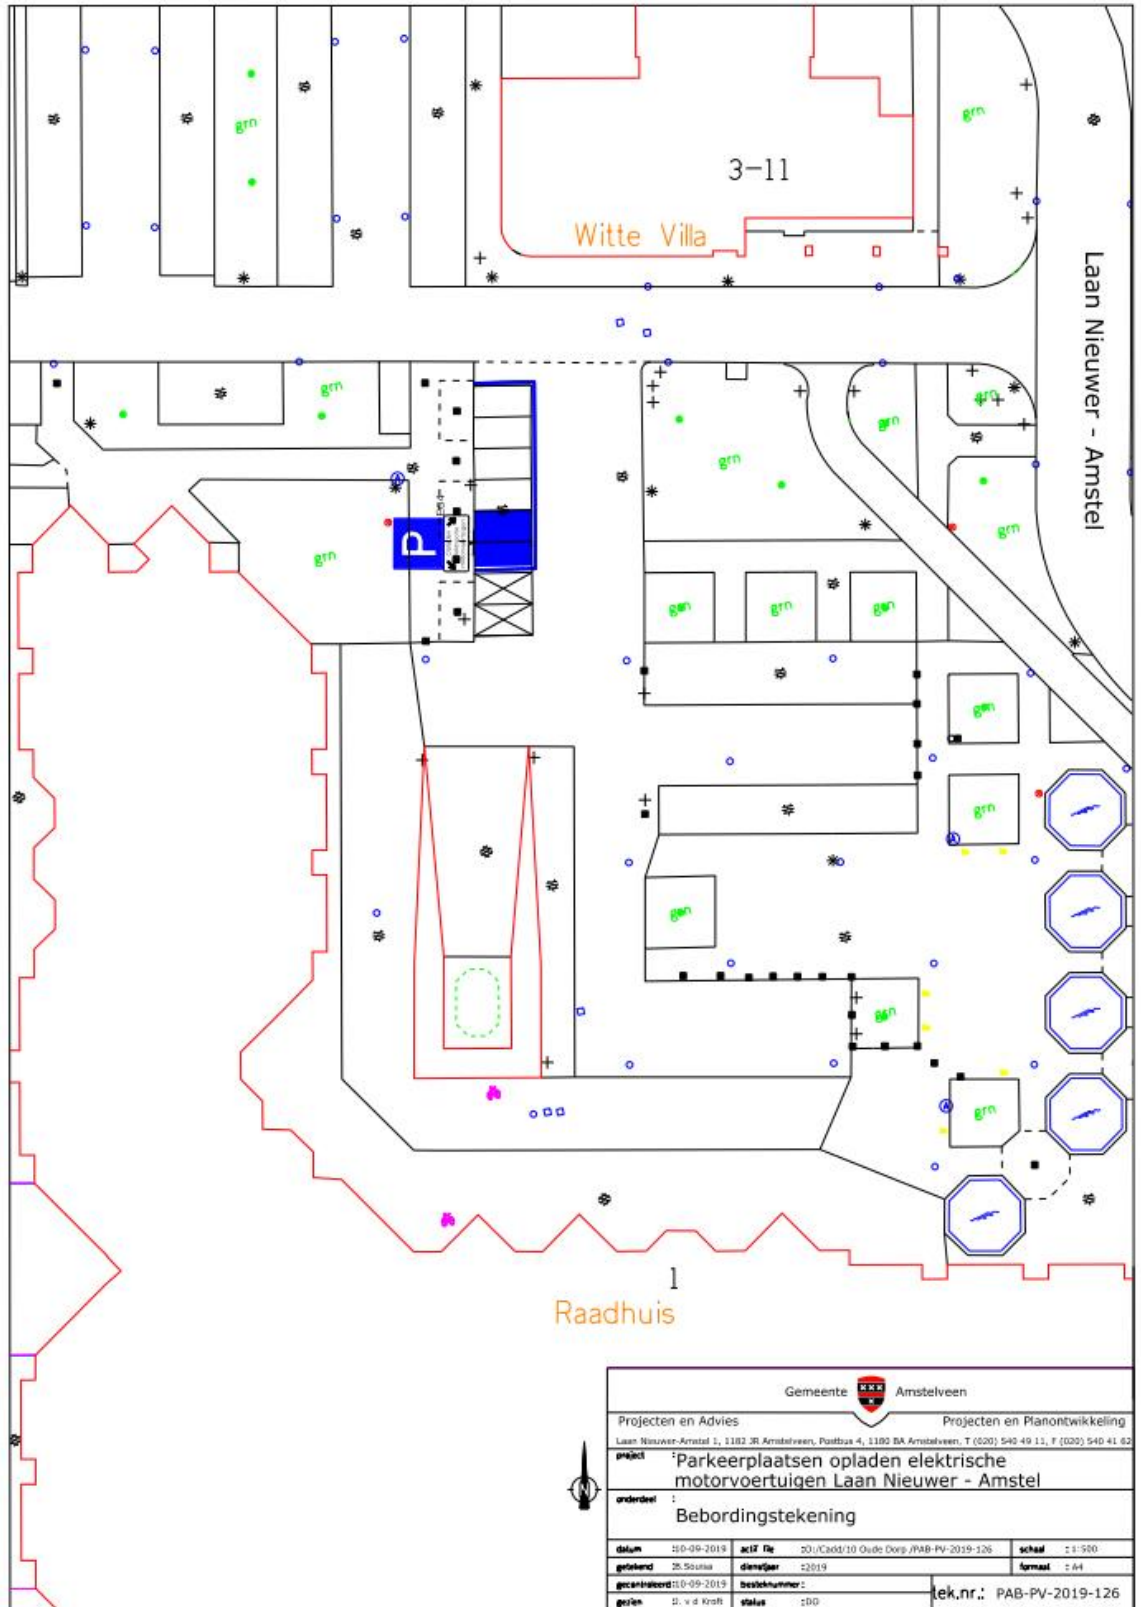


Gemeente Amstelveen			
Projecten en Advies		Projecten en Planontwikkeling	
Laan Nieuwer-Amstel 1, 1182 JR Amstelveen, Postbus 4, 1180 BA Amstelveen, T (020) 540 49 11, F (020) 540 41 62			
project	Parkeerplaatsen opladen elektrische motorvoertuigen Laan Nieuwer - Amstel		
onderdeel	Bebordingstekening		
datum	10-09-2019	actief. De	20:/CvdD/10 Oude Dijk /PAB-PV-2019-126
getekend	28. Soetens	ontwerp	2019
geaanvaard	10-09-2019	besluitnummer	
gezien	B. v d Kraft	status	100
			tek.nr.: PAB-PV-2019-126

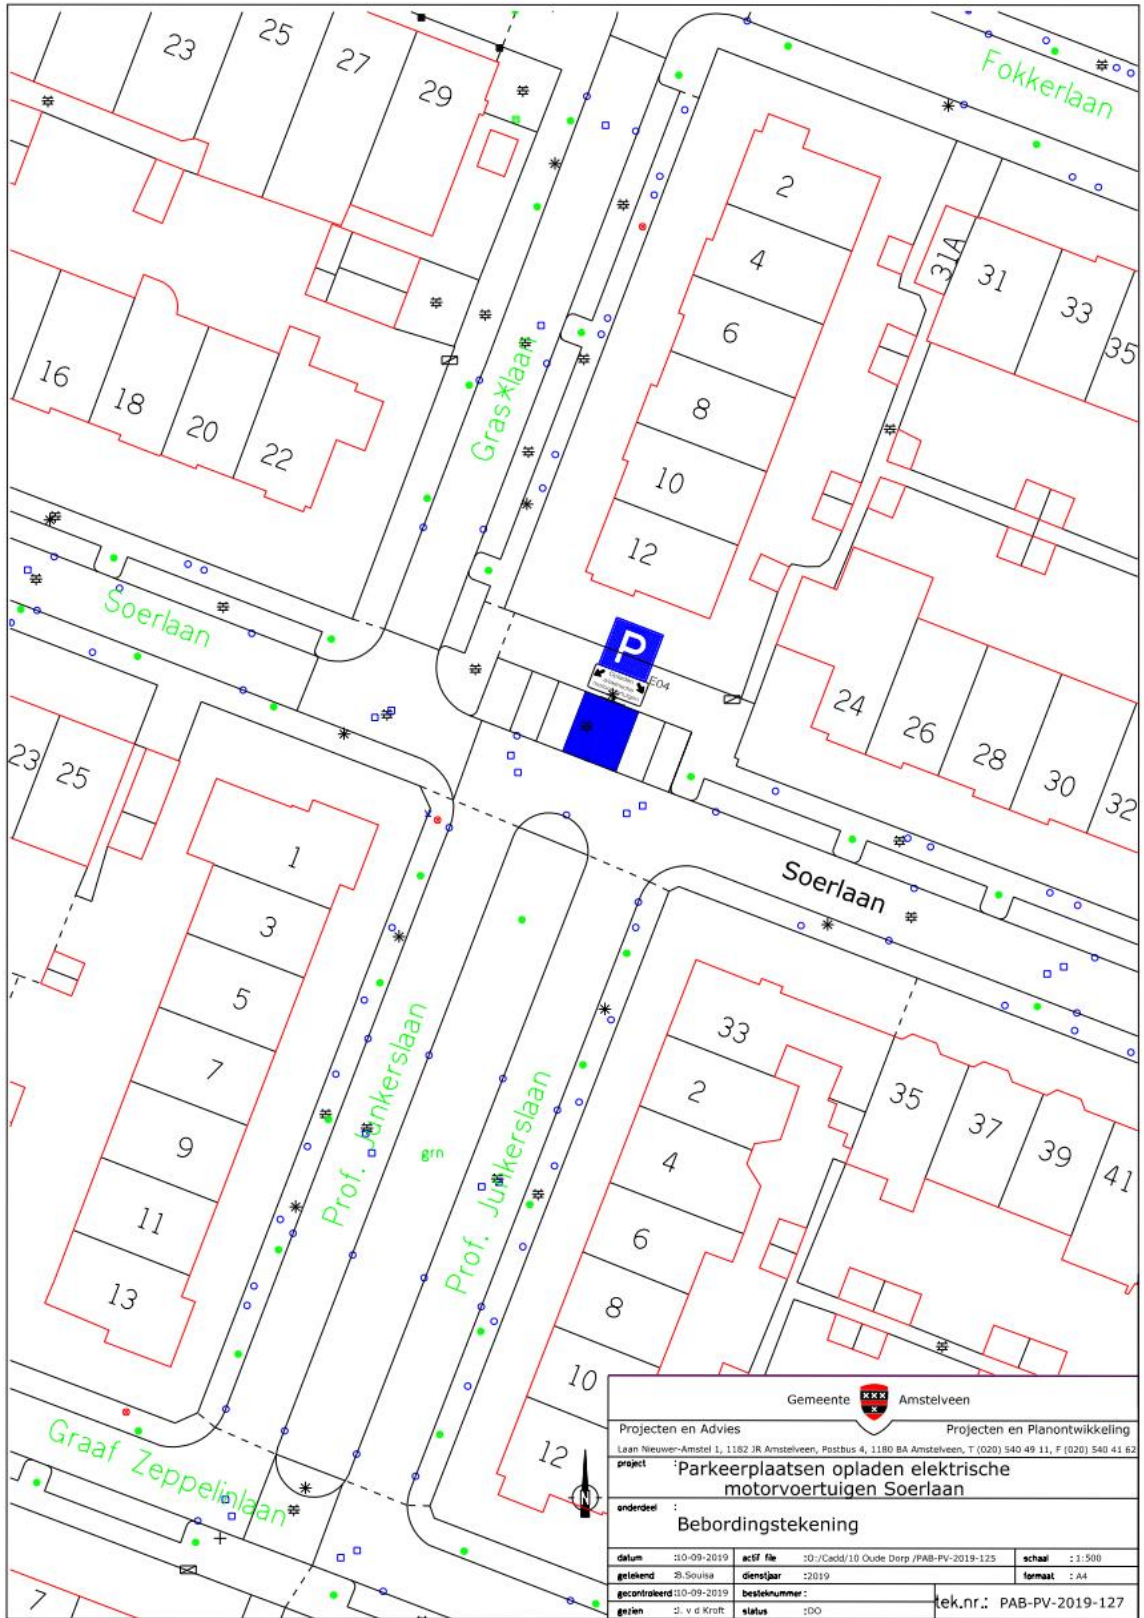


Gemeente Amstelveen				
Projecten en Advies	Projecten en Planontwikkeling			
Lean Nieuwer-Amstel 1, 1182 JR Amstelveen, Postbus 4, 1180 BA Amstelveen, T (020) 540 49 11, F (020) 540 41 62				
project	Parkeerplaatsen opladen elektrische motorvoertuigen Soerlaan			
onderdeel	Bebordingstekening			
datum	actief	actief	actief	actief
20-09-2019	20-09-2019	20-09-2019	20-09-2019	20-09-2019
geleidend	20-09-2019	20-09-2019	20-09-2019	20-09-2019
gecontroleerd	20-09-2019	20-09-2019	20-09-2019	20-09-2019
gezien	20-09-2019	20-09-2019	20-09-2019	20-09-2019
tek.n.r.:		PAB-PV-2019-127		

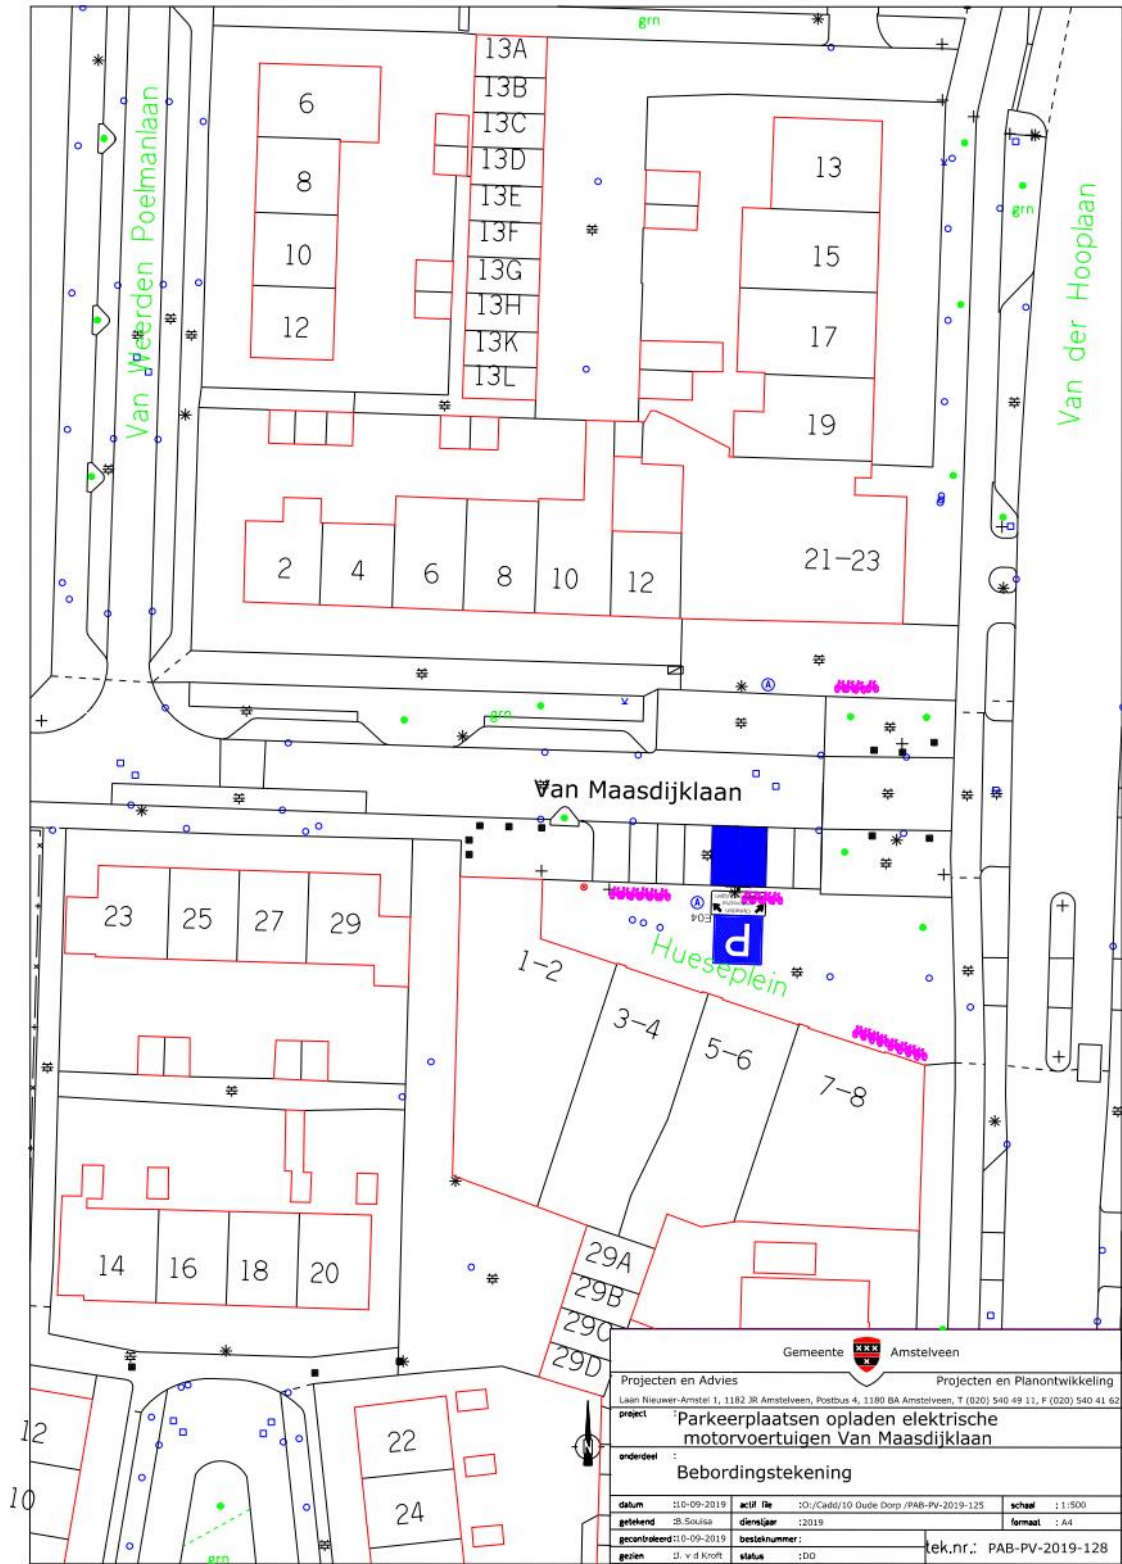


Gemeente Amstelveen		Projecten en Planontwikkeling	
Projecten en Advies			
Laan Nieuwer-Amstel 1, 1182 3R Amstelveen, Postbus 4, 1180 BA Amstelveen, T (020) 540 49 11, F (020) 540 41 62			
project	Parkeerplaatsen opladen elektrische motorvoertuigen Van Maasdijklaan		
onderdeel	Bebordingstekening		
datum	10-09-2019	actief	0:/Cadd/10 Oude Dorp /PAB-PV-2019-125
getekend	B. Souisa	diensjaar	2019
gecontroleerd	10-09-2019	beslisnummer	
gezien	J. v.d Kroft	status	:DO
			tek.nr.: PAB-PV-2019-128

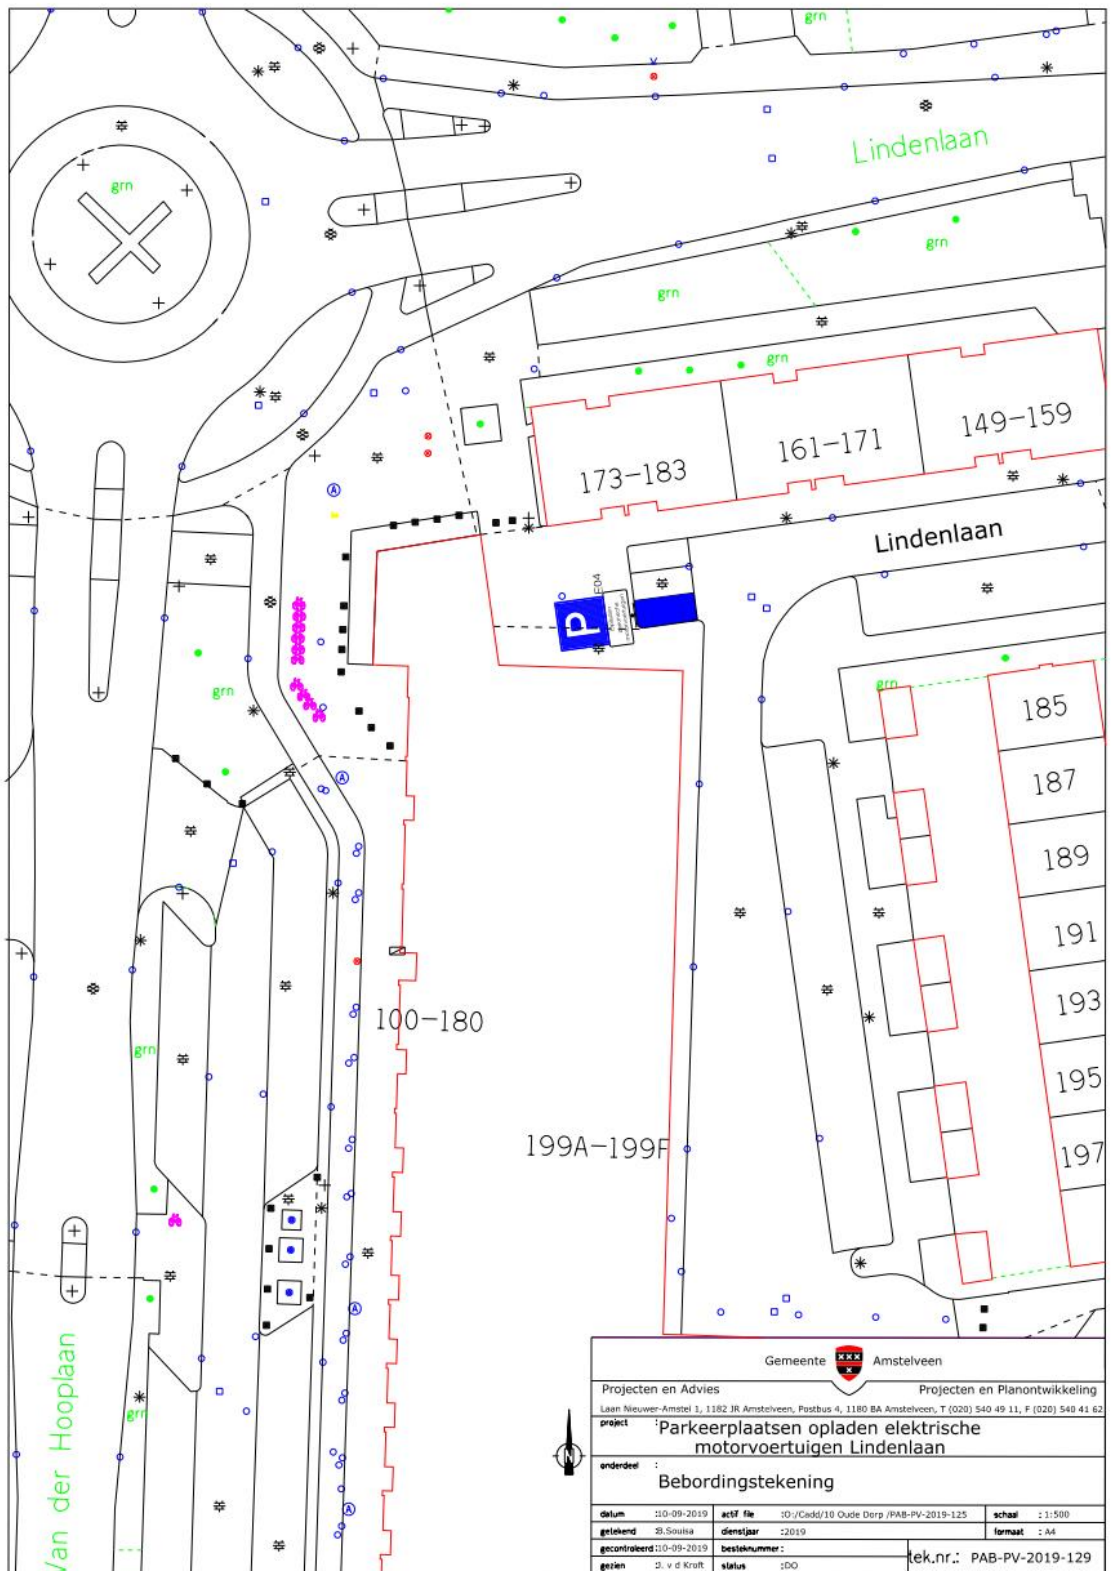


Gemeente Amstelveen		
Projecten en Advies Projecten en Planontwikkeling		
Laan Nieuwer-Amstel 1, 1182 JR Amstelveen, Postbus 4, 1180 BA Amstelveen, T (020) 540 49 11, F (020) 540 41 62		
project : Parkeerplaatsen opladen elektrische motorvoertuigen Lindenlaan		
onderdeel : Bebordingstekening		
datum : 10-09-2019	actiefte : 10 / Cadd/18 Oude Dorp /PAB-PV-2019-125	schaal : 1:500
getekend : B. Smitka	diensjaar : 2019	formaat : A4
gecontroleerd : 10-09-2019	bestelnummer :	tek.nr.: PAB-PV-2019-129
gezien : B. v d Krift	status : DO	

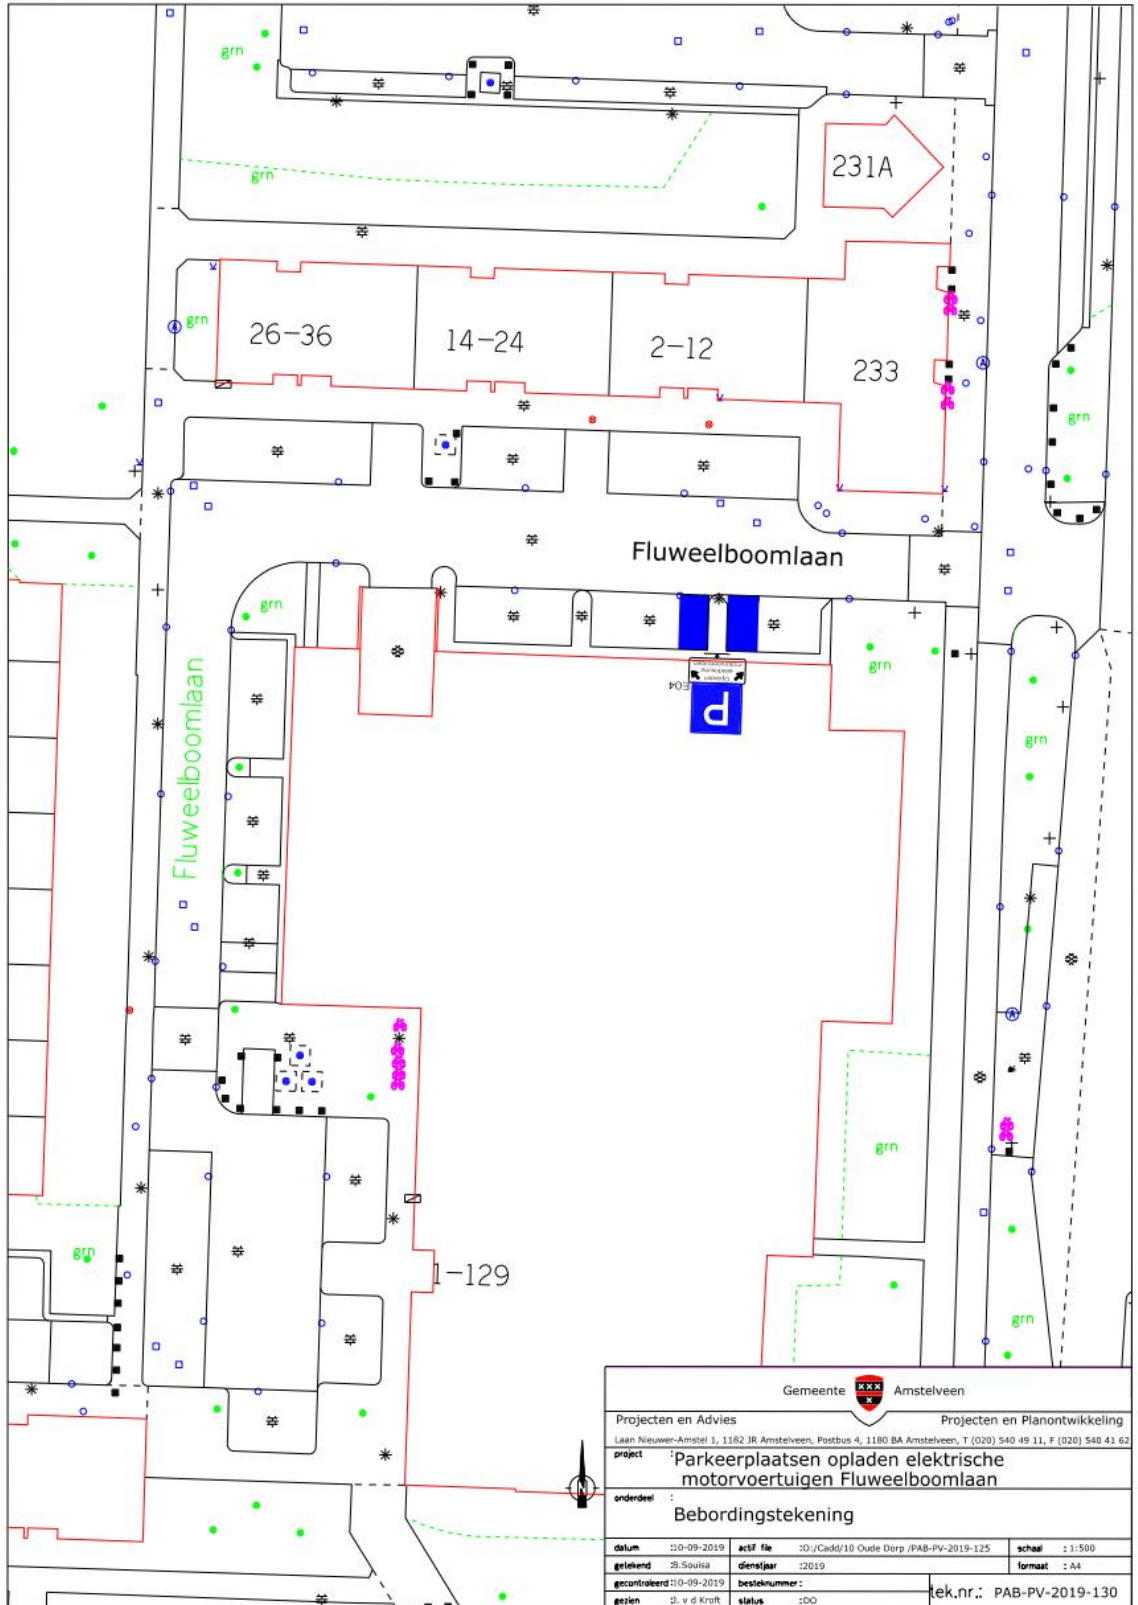


Gemeente Amstelveen	
Projecten en Advies Projecten en Planontwikkeling	
<small>Laan Nieuwer-Amstel 1, 1182 JR Amstelveen, Postbus 4, 1180 BA Amstelveen, T (020) 540 49 11, F (020) 540 41 62</small>	
project : Parkeerplaatsen opladen elektrische motorvoertuigen Fluweelboomlaan	
onderdeel : Bebordingstekening	
datum : 10-09-2019	actf file : D:/Cadd/10 Oude Dorp /PAB-PV-2019-125
geleend : B.Souisa	diensjaar : 2019
gecontroleerd : 10-09-2019	besteknummer :
gezien : J. v d Kroft	status : DO
tek.nr.: PAB-PV-2019-130	

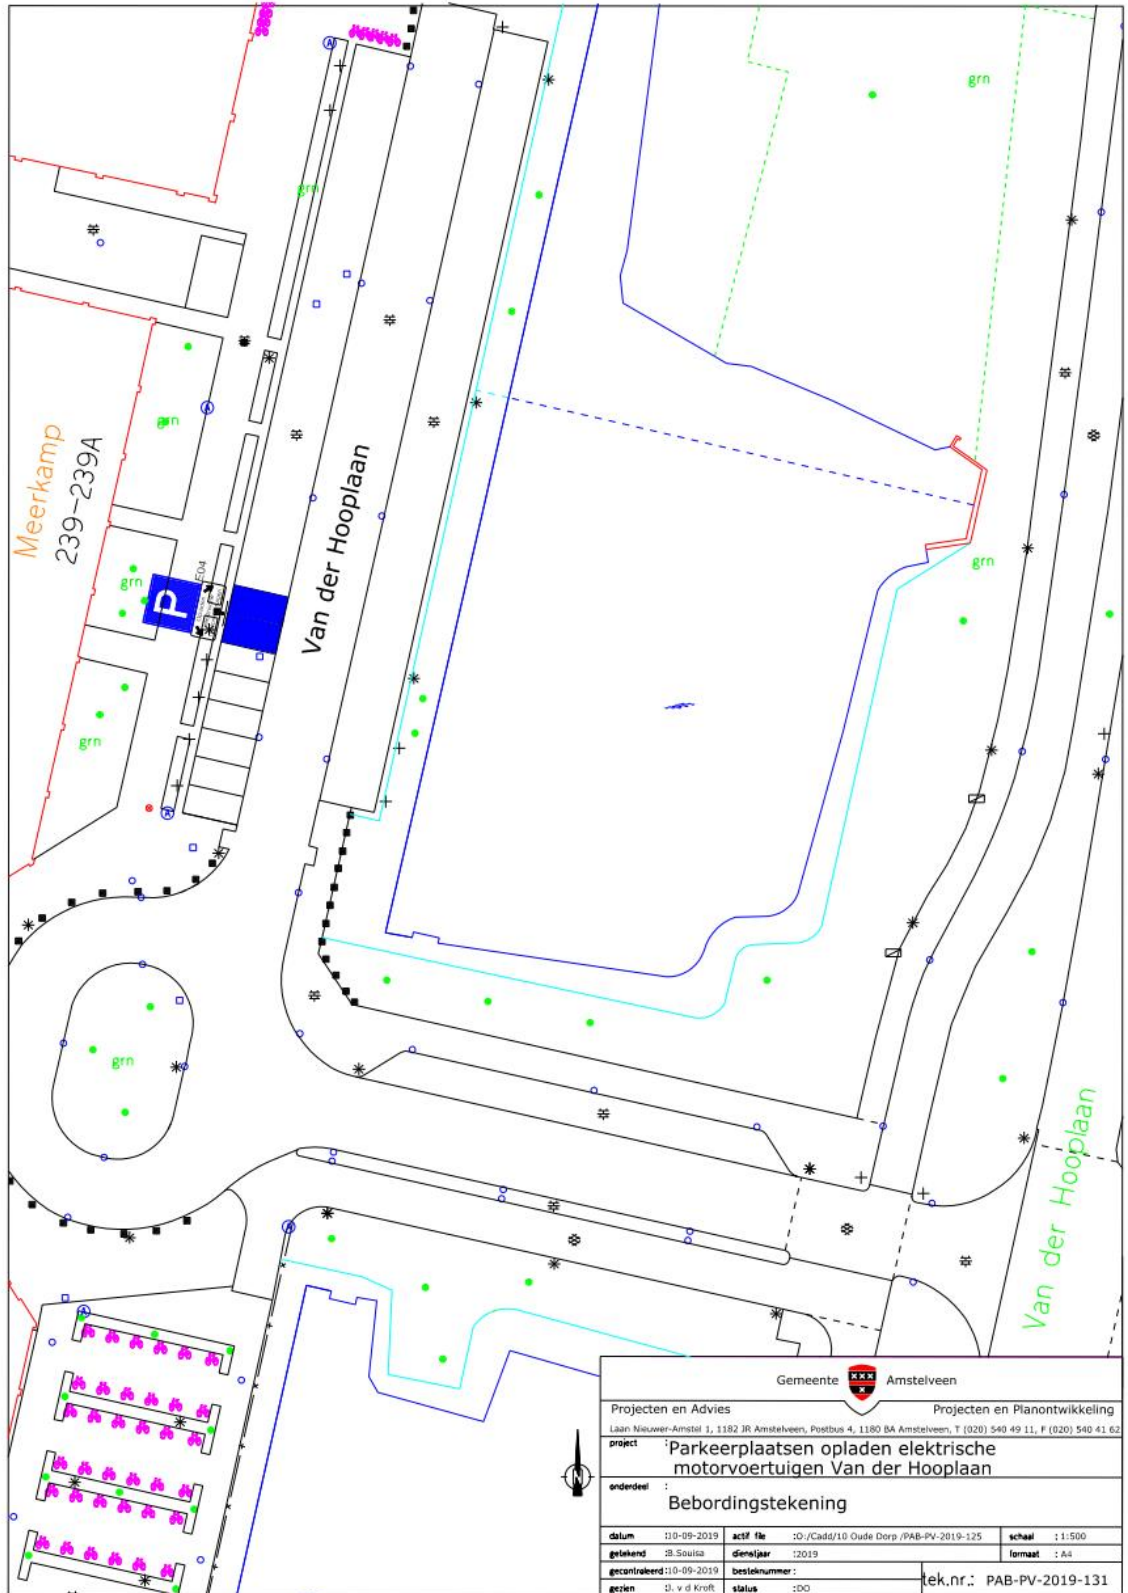

Gemeente Amstelveen	
Projecten en Advies	Projecten en Planontwikkeling
Laan Nieuwer-Amstel 1, 1182 JR Amstelveen, Postbus 4, 1180 BA Amstelveen, T (020) 540 49 11, F (020) 540 41 62	
project	Parkeerplaatsen opladen elektrische motorvoertuigen Van der Hooplaan
onderdeel	Bebordingstekening
datum	10-09-2019
actief	file
getekend	B.Souisa
gecontroleerd	10-09-2019
gezien	J. v d Kroft
actief	file
dienjaar	2019
besluitnummer	
status	:DO
Tek.nr.: PAB-PV-2019-131	

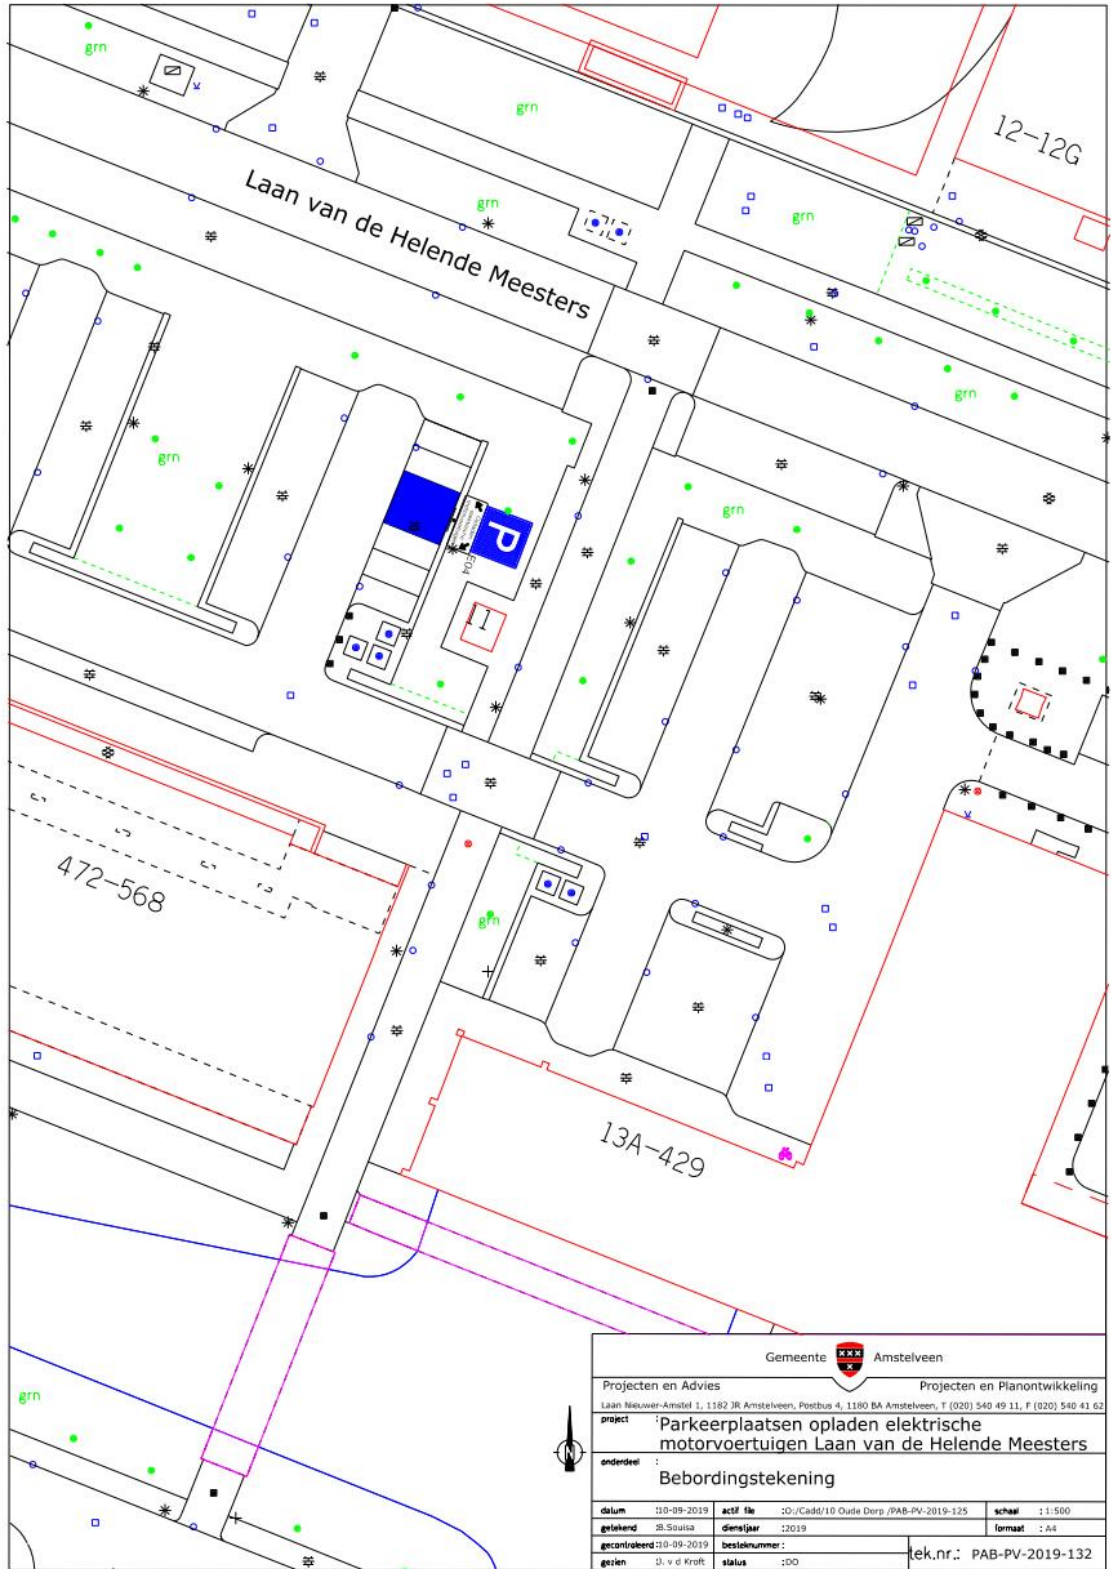


Gemeente Amstelveen					
Projecten en Advies	Projecten en Planontwikkeling				
Laan Nieuwer-Amstel 1, 1182 JR Amstelveen, Postbus 4, 1180 BA Amstelveen, T (020) 540 49 11, F (020) 540 41 62					
project	Parkeerplaatsen opladen elektrische motorvoertuigen Laan van de Helende Meesters				
onderdeel	Bebordingstekening				
datum	10-09-2019	act/ file	0:/Cadd/10 Oude Dorp /PAB-PV-2019-125	schaal	1:1.500
getekend	B.Souisa	diensjaar	2019	formaat	A4
gecontroleerd	10-09-2019	bestelnnummer		tek.nr.: PAB-PV-2019-132	
gezien	D. v d Kroft	status	IDO		

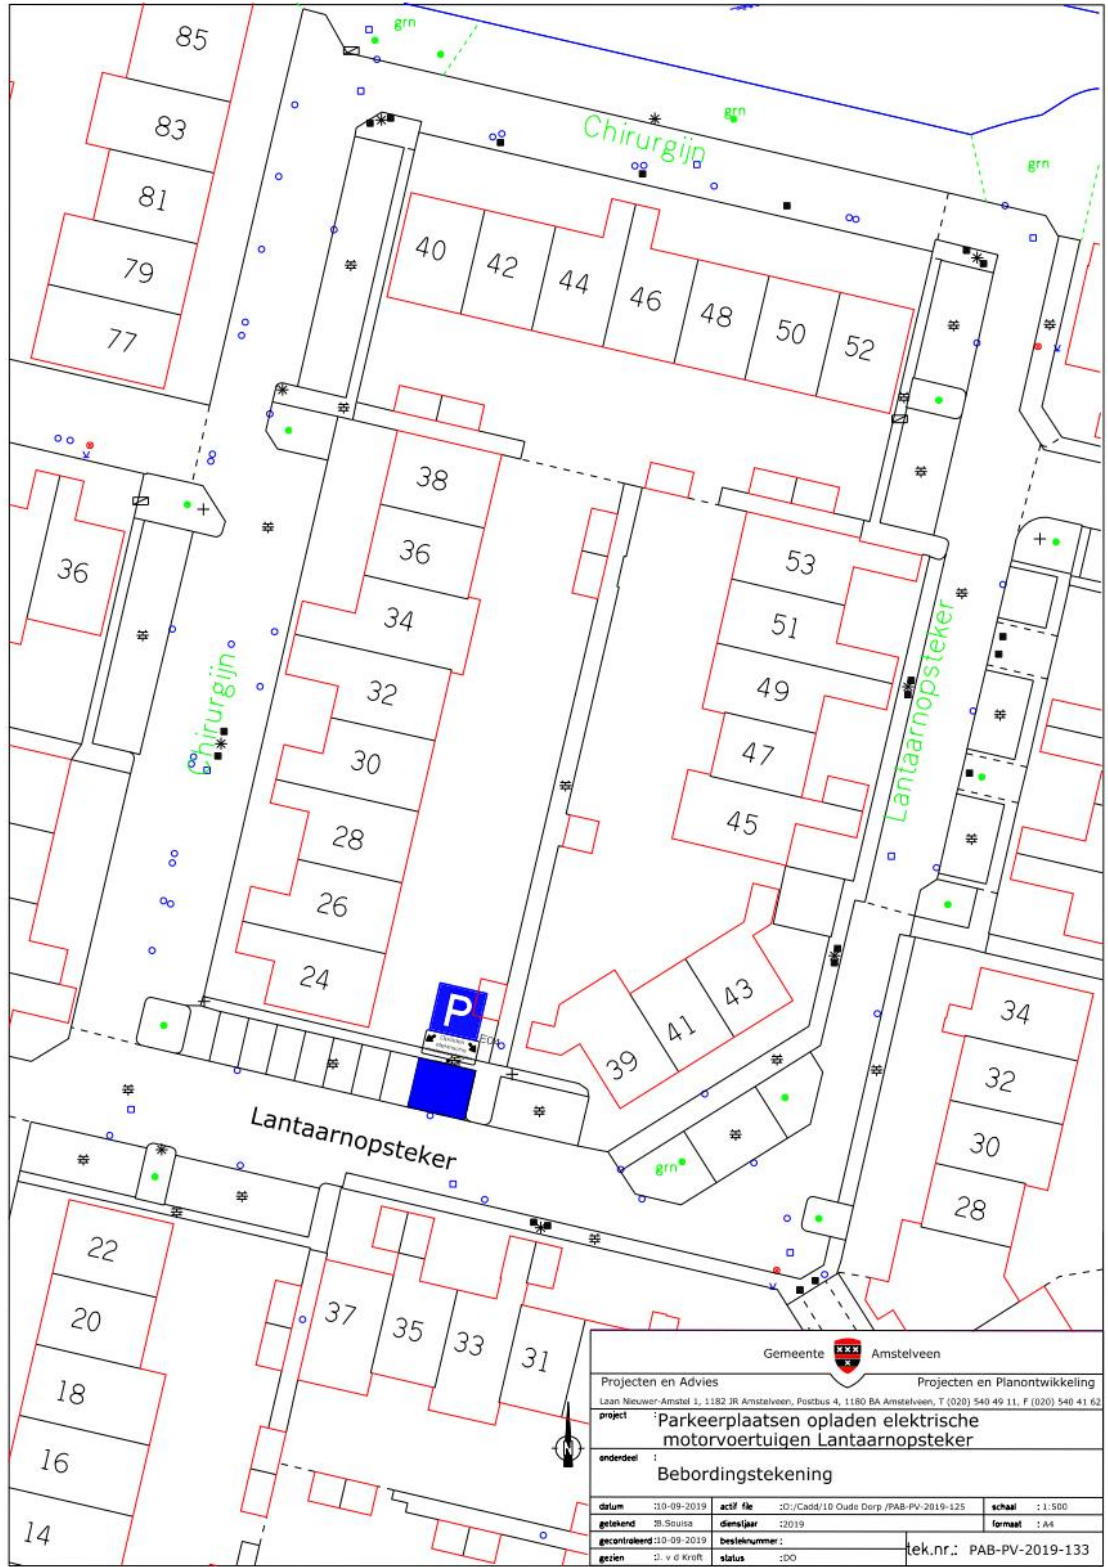





Gemeente Amstelveen					
Projecten en Advies					
Projecten en Planontwikkeling					
Laan Nieuwer-Amstel 1, 1182 JR Amstelveen, Postbus 4, 1180 BA Amstelveen, T (020) 540 49 13, F (020) 540 41 62					
project: Parkeerplaatsen opladen elektrische motorvoertuigen Grote Beer					
onderdeel:					
Bebordingstekening					
datum	10-09-2019	actief	10:/Cadd/10 Oude Dorp /PAB-PV-2019-125	schaal	: 1:500
getekend	B. Souta	dienstjaar	: 2019	formaat	: A4
gecontroleerd	10-09-2019	bestelnummer		tek.nr.: PAB-PV-2019-134	
gezien	J. v. d. Kroft	status	: DO		

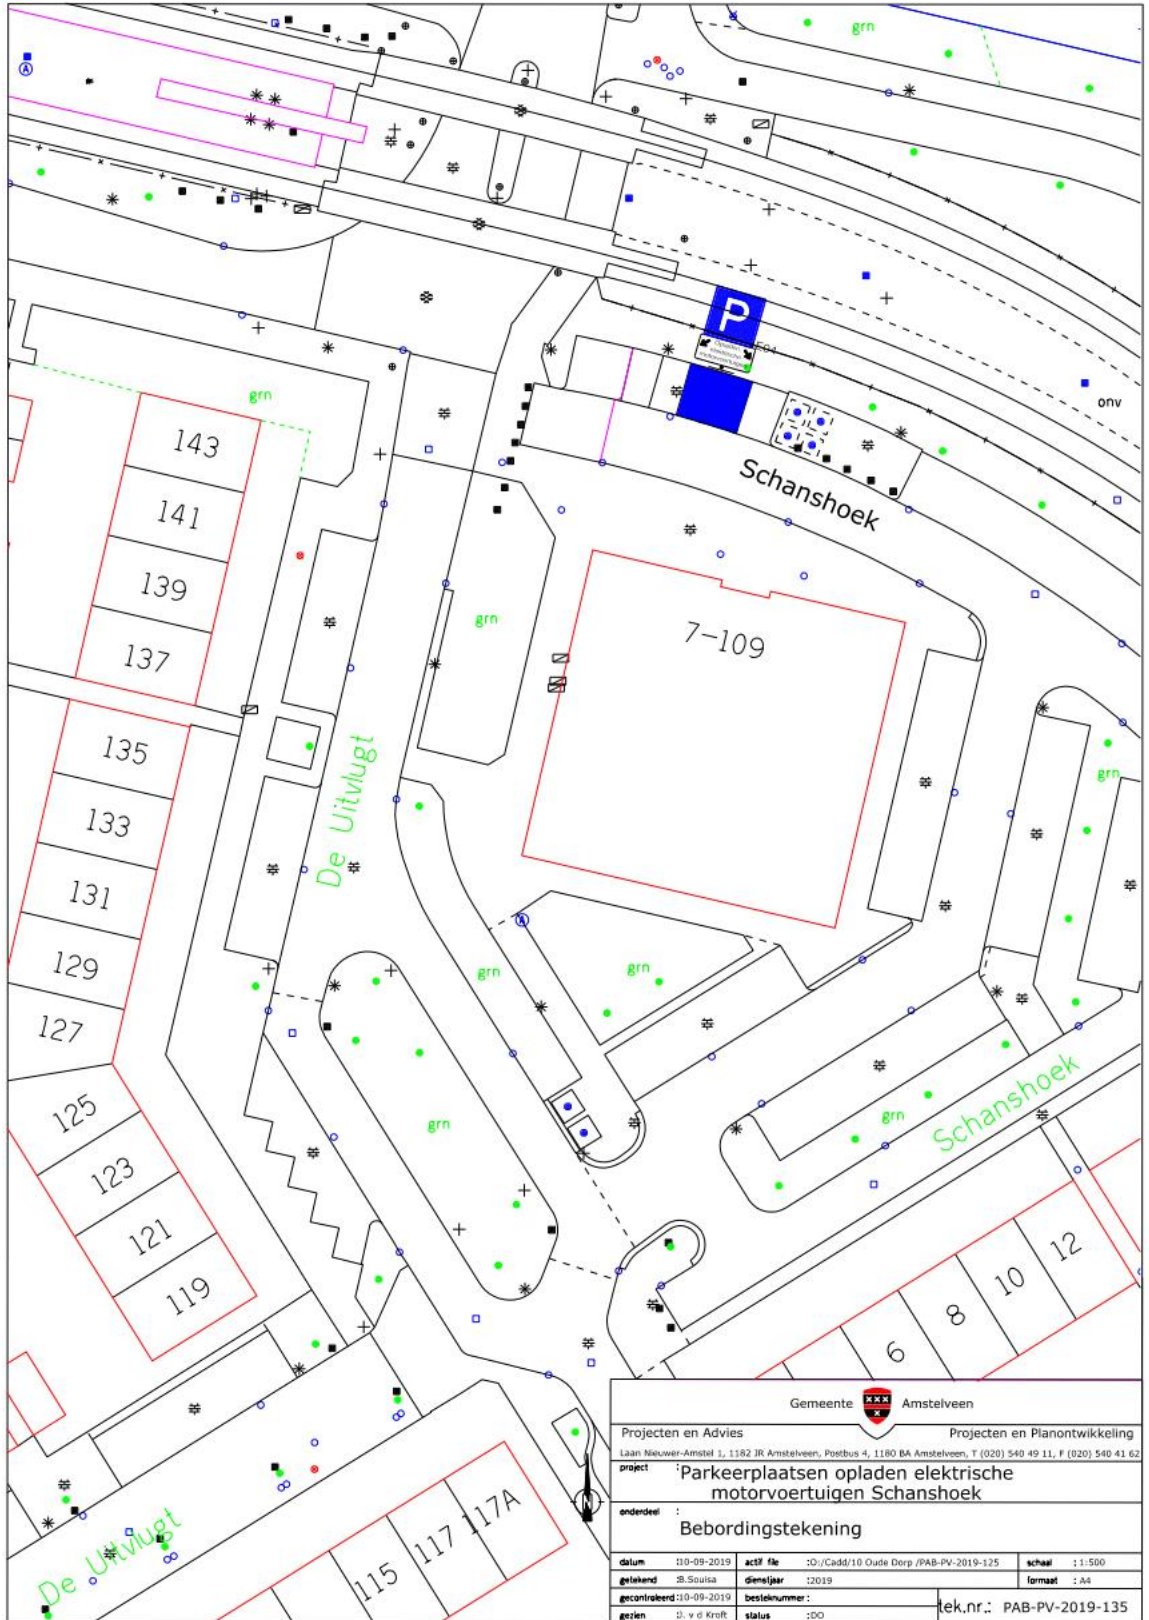


Projecten en Advies		Projecten en Planontwikkeling	
<small>Laan Nieuwer-Amstel 1, 1182 JR Amstelveen, Postbus 4, 1180 BA Amstelveen, T (020) 540 49 11, F (020) 540 41 62</small>			
project : Parkeerplaatsen opladen elektrische motorvoertuigen Schanshoek			
onderdeel : Bebordingstekening			
datum	10-09-2019	actf file	:D:/Cadd/10 Oude Derp /PAB-PV-2019-125
geleend	B.Souisa	diensjaar	:2019
gecontroleerd	:10-09-2019	besteknummer	
gezien	: v d Kroft	status	:00
			tek.nr.: PAB-PV-2019-135

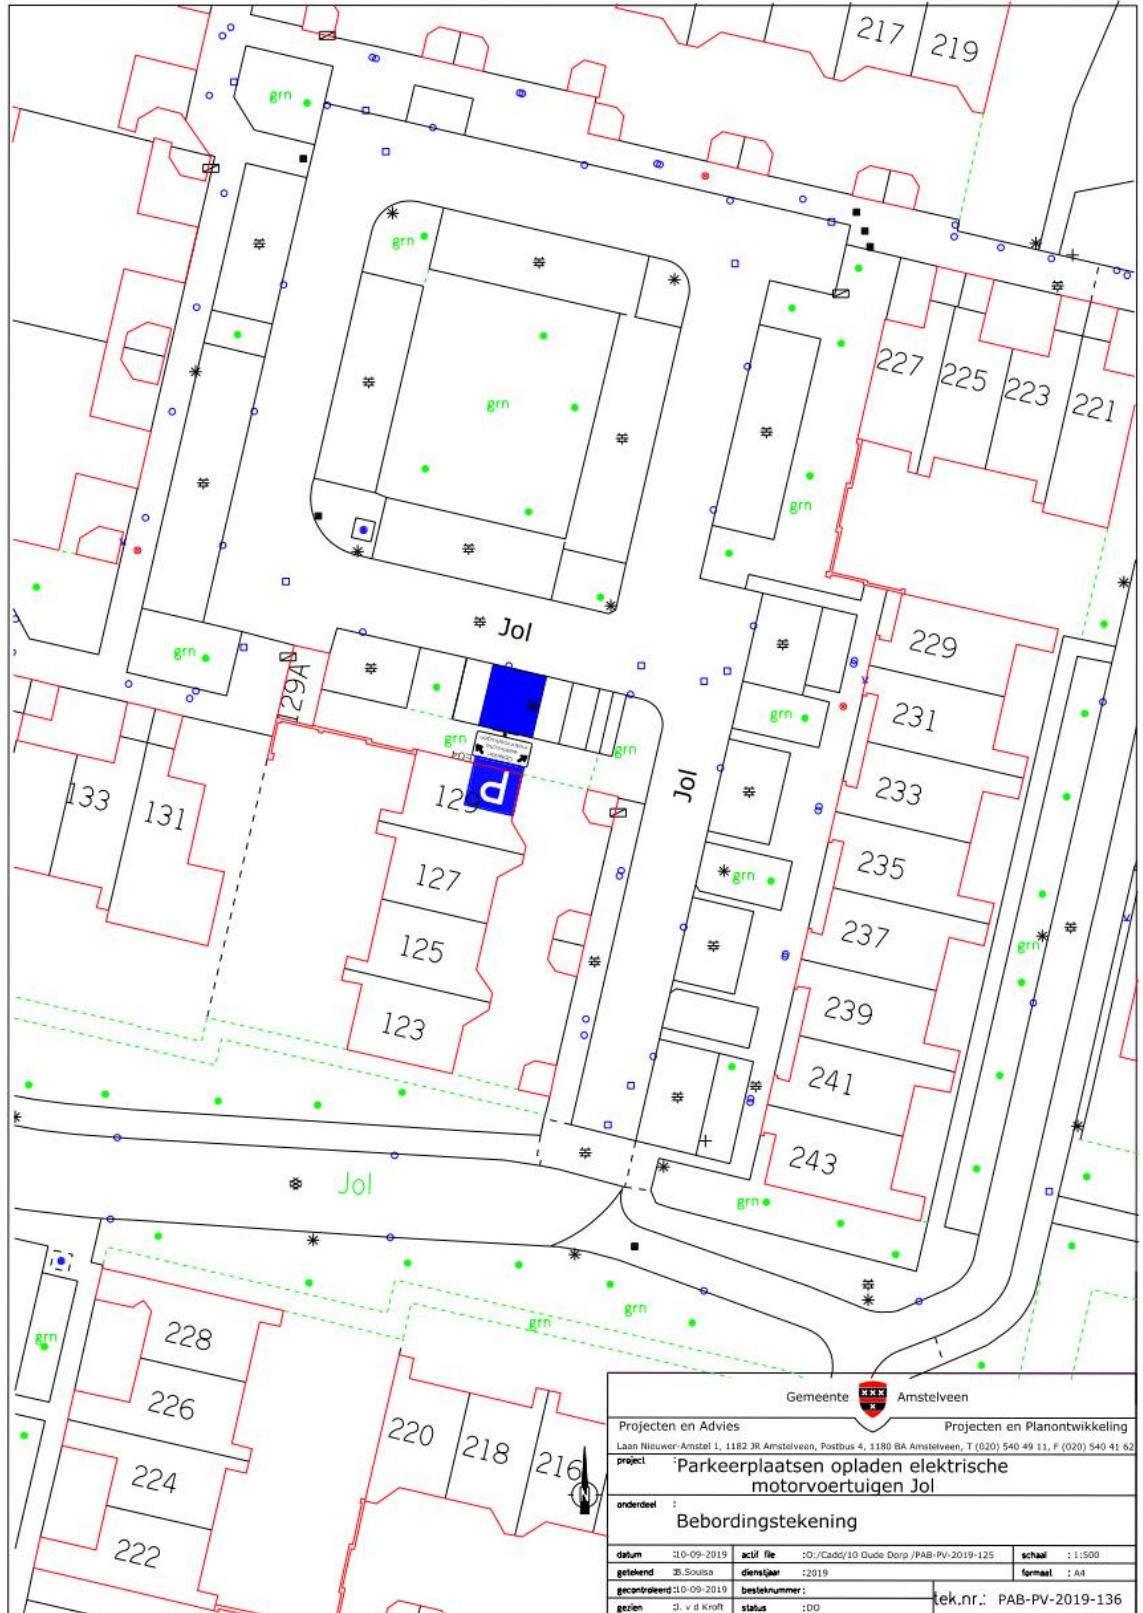



Gemeente Amstelveen		
Projecten en Advies Projecten en Planontwikkeling		
Laan Nieuwer-Amstel 1, 1182 JR Amstelveen, Postbus 4, 1180 BA Amstelveen, T (020) 540 49 11, F (020) 540 41 62		
project : Parkeerplaatsen opladen elektrische motorvoertuigen Jol		
onderdeel : Bebordingstekening		
datum : 10-09-2019	acti# file : D:/Cadd/10 Oude Dorp /PAB-PV-2019-125	schaal : 1:500
getekend : B.Souisa	diensjaar : 2019	formaat : A4
gecontroleerd : 10-09-2019	besteknummer :	tek.nr.: PAB-PV-2019-136
gezien : J. v d Kroft	status : DO	

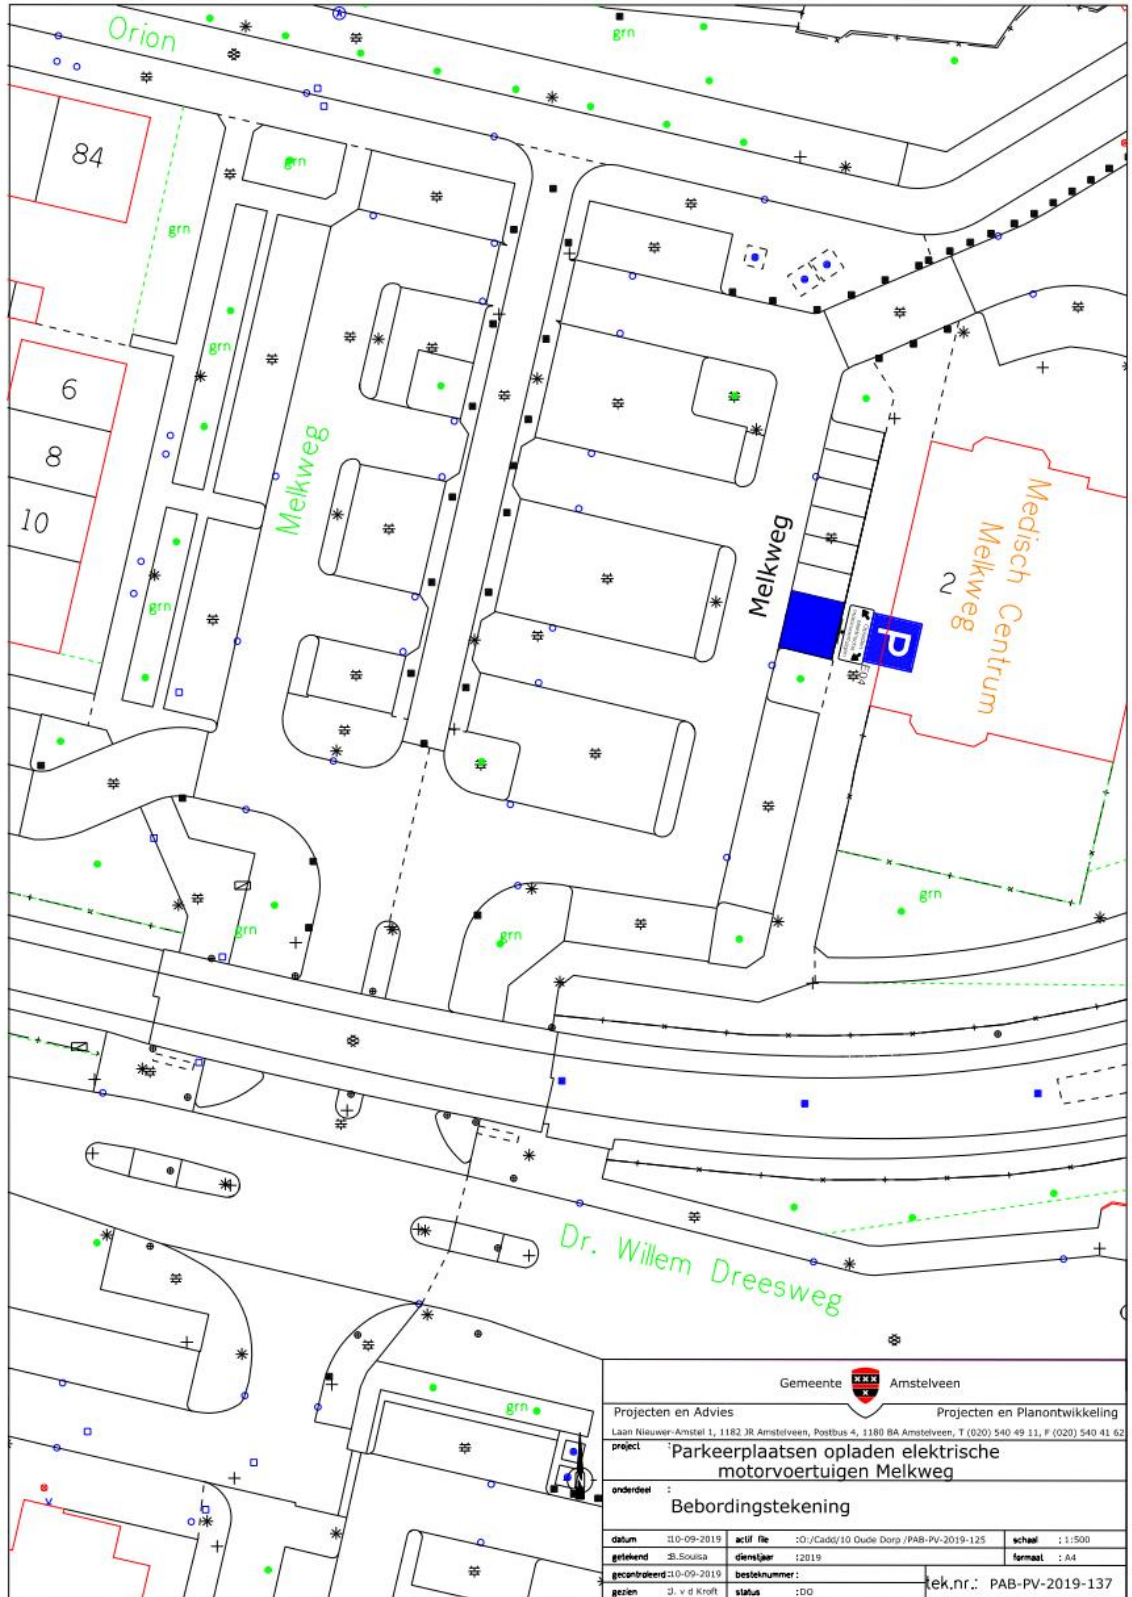

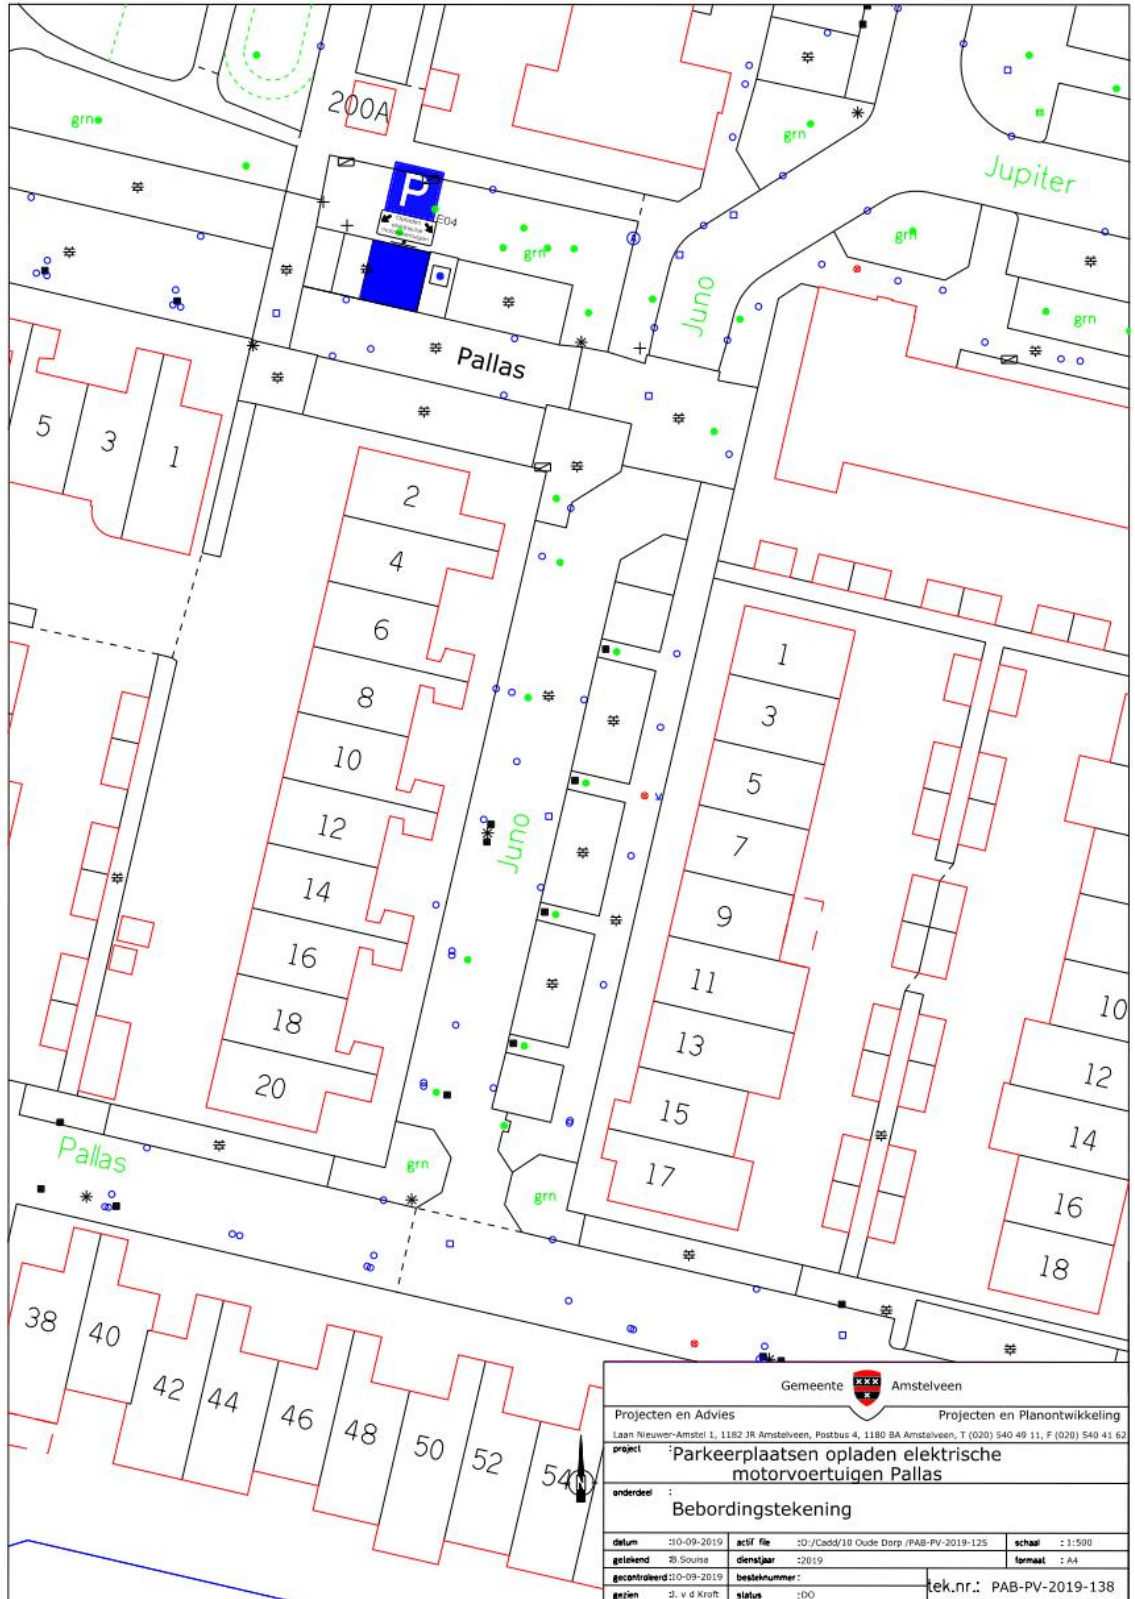



Gemeente Amstelveen		
Projecten en Advies Projecten en Planontwikkeling		
Laan Nieuwer-Amstel 1, 1182 JR Amstelveen, Postbus 4, 1180 BA Amstelveen, T (020) 540 49 11, F (020) 540 41 62		
project : Parkeerplaatsen opladen elektrische motorvoertuigen Pallas		
onderdeel : Bebordingstekening		
datum : 10-09-2019	actief. file : D:\Cadd\10 Oude Dorp /PAB-PV-2019-125	schaal : 1:500
getekend : B Source	dienstjaar : 2019	formaat : A4
gecontroleerd : 10-09-2019	besteknummer :	tek.nr.: PAB-PV-2019-138
gezien : d. v. d. Kroft	status : DO	

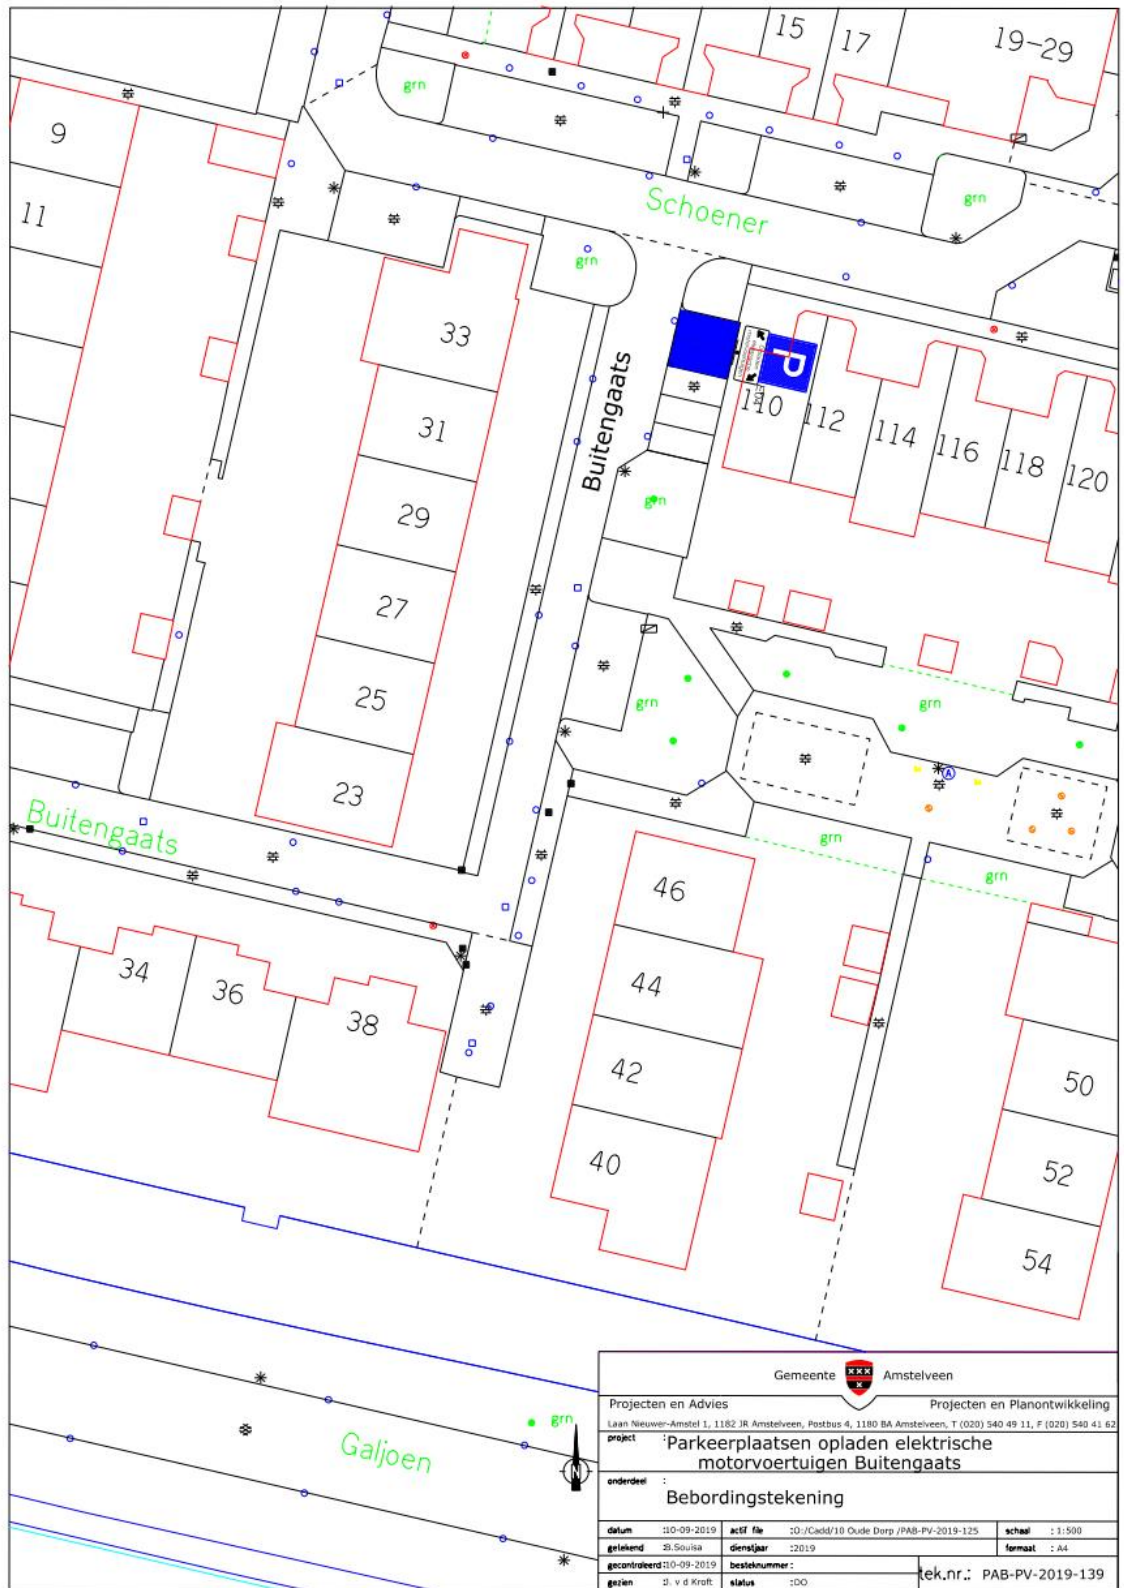

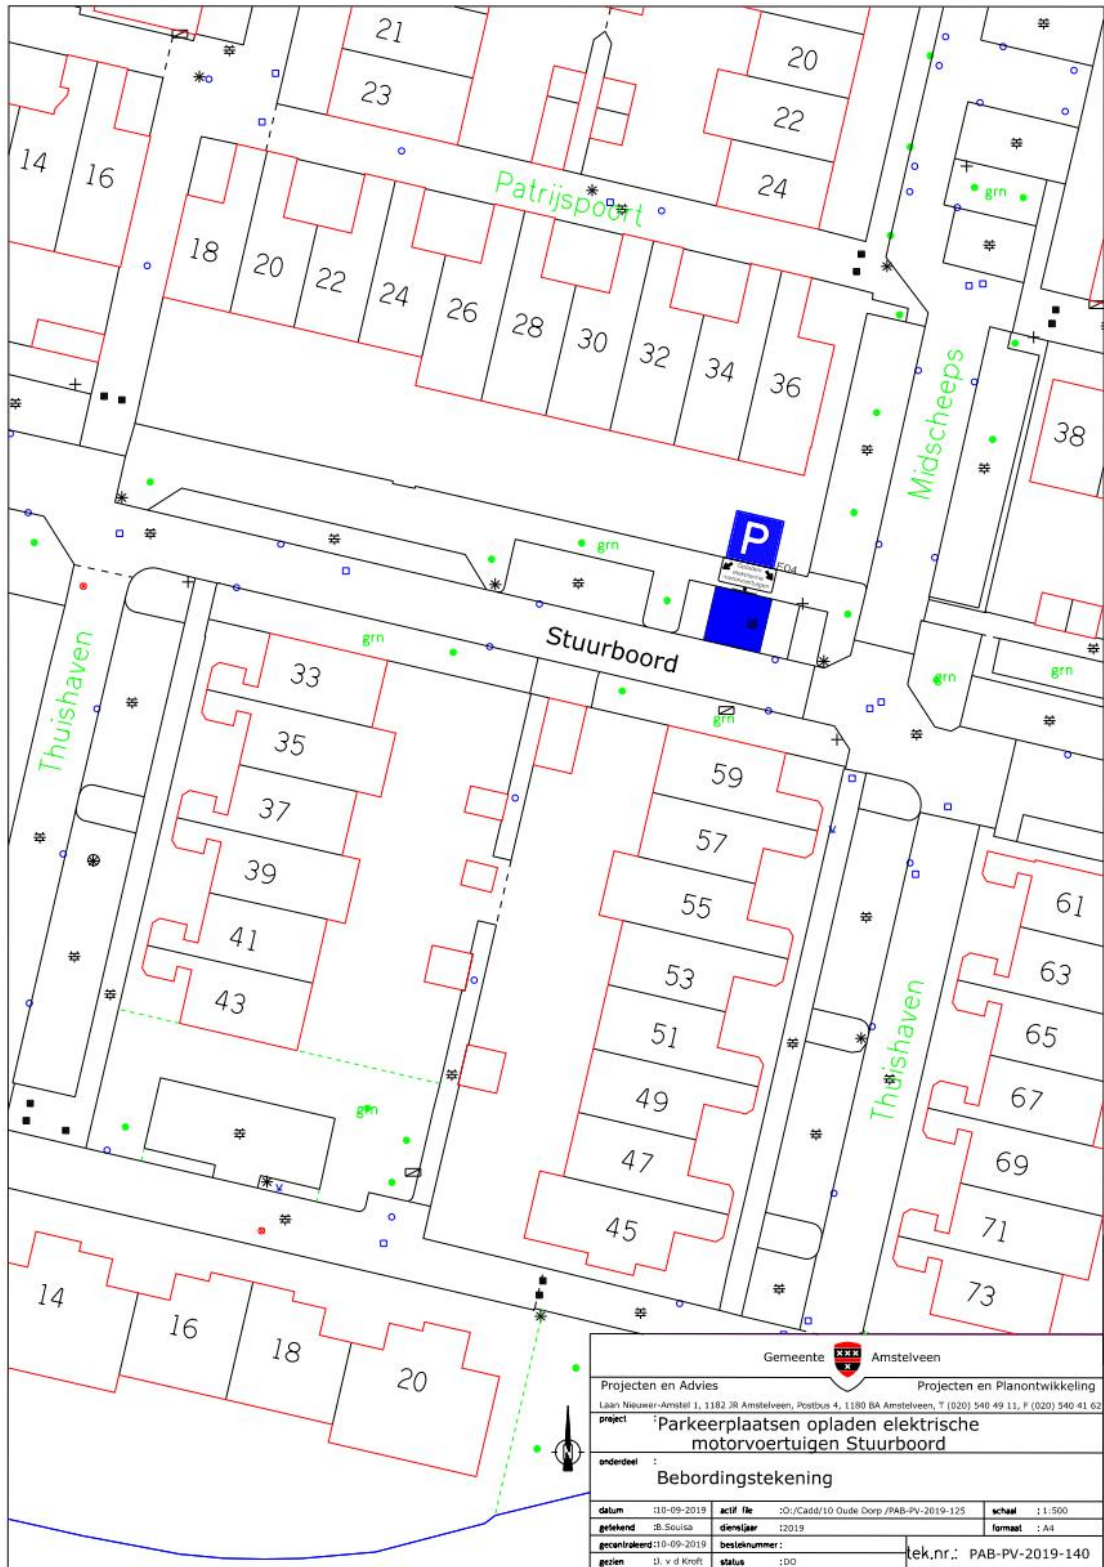


Gemeente Amstelveen		
Projecten en Advies	Projecten en Planontwikkeling	
Laan Nieuwer-Amstel 1, 1182 JR Amstelveen, Postbus 4, 1180 BA Amstelveen, T (020) 540 49 11, F (020) 540 41 62		
project: Parkeerplaatsen opladen elektrische motorvoertuigen Stuurboord		
onderdeel: Bebordingstekening		
datum: 18-09-2019	actief: :O:/Cadd/LO Oude Doorp/PAB-PV-2019-125	schaal: 1:1.500
getekend: B.Souisa	diensjaar: 2019	formaat: A4
gecontroleerd: 10-09-2019	besluitnummer:	
gezien: D. v.d Kroft	status: :DO	tek.nr.: PAB-PV-2019-140

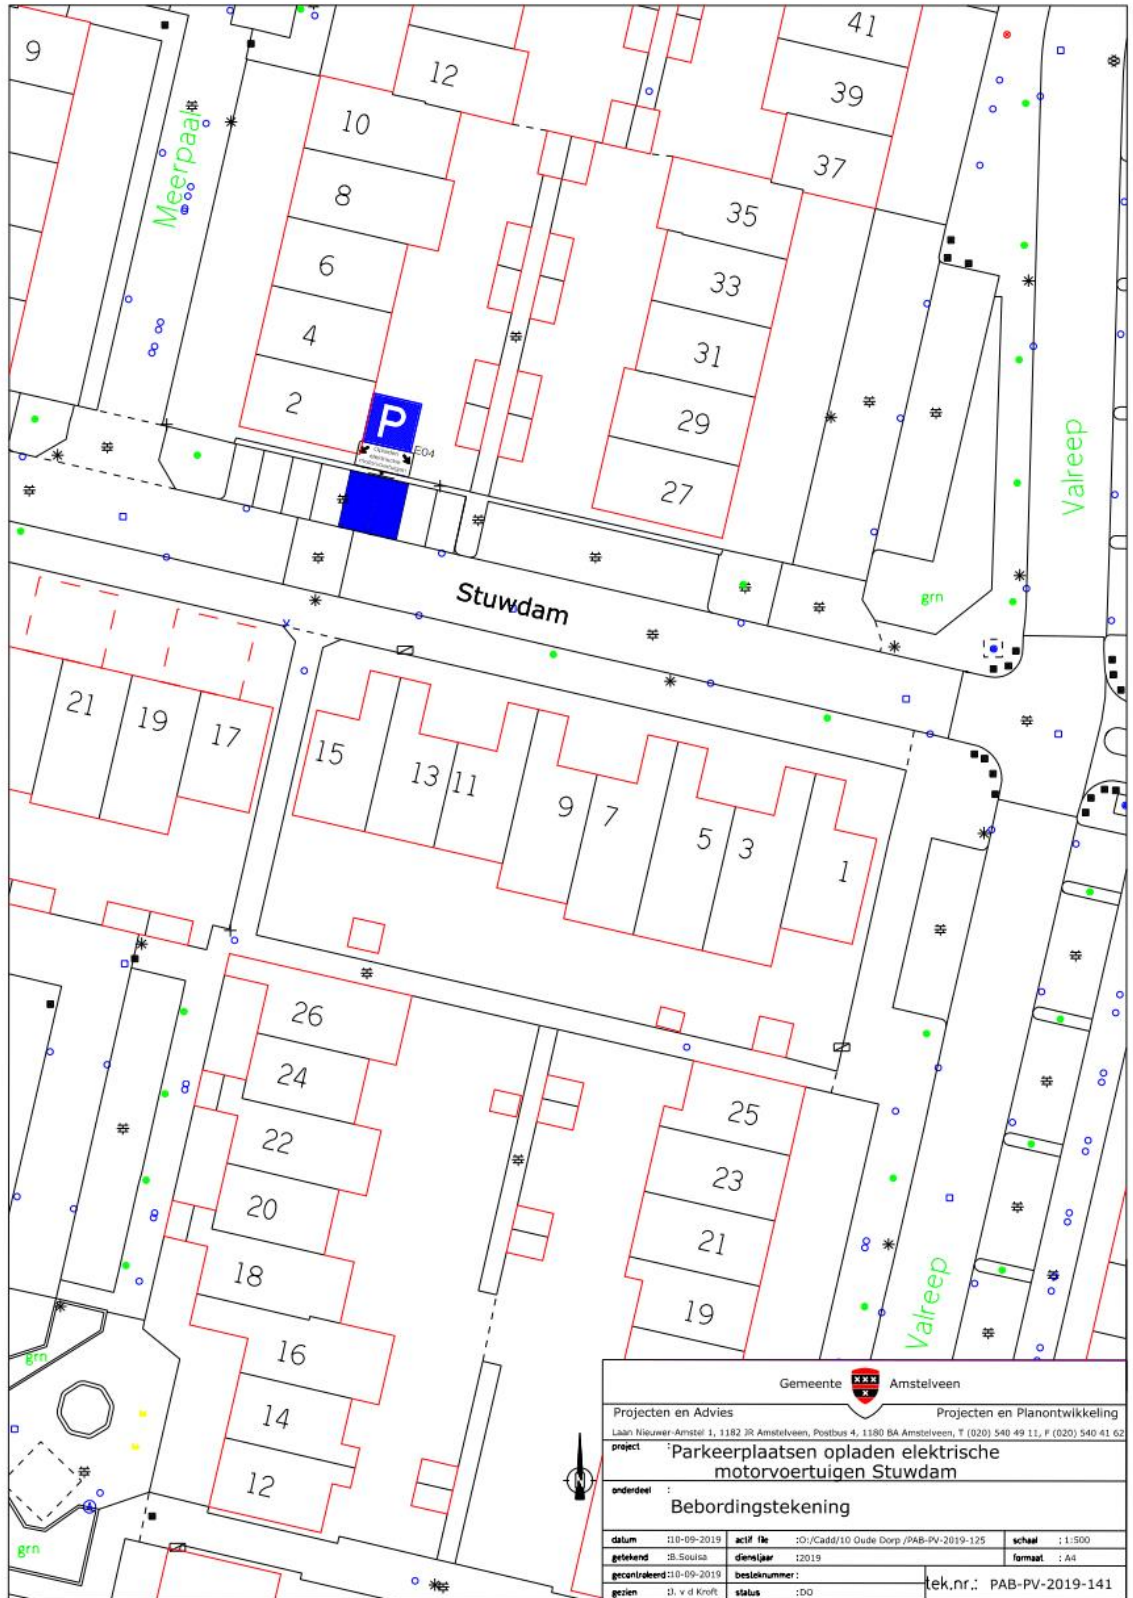


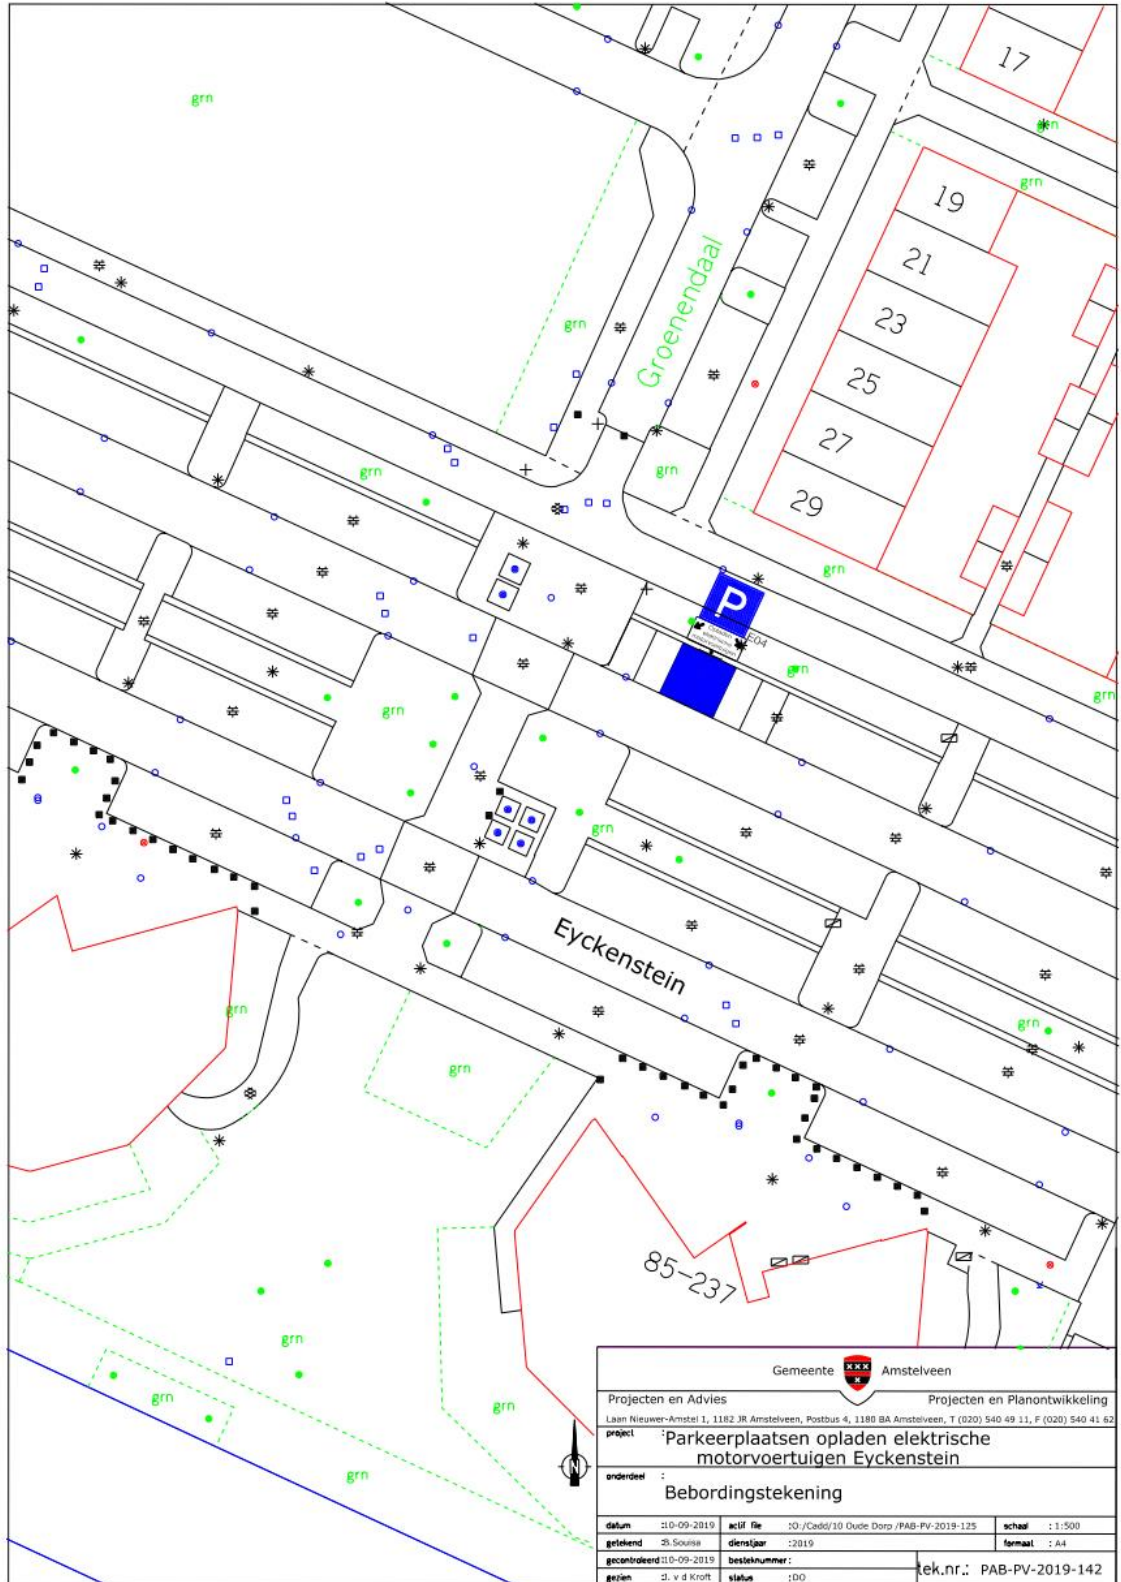


Gemeente  Amstelveen					
Projecten en Advies	Projecten en Planontwikkeling				
Laan Nieuwer-Amstel 1, 1182 JR Amstelveen, Postbus 4, 1180 BA Amstelveen, T (020) 540 49 11, F (020) 540 41 62					
project	'Parkeerplaatsen opladen elektrische motorvoertuigen Eyckenstein				
onderdeel	Bebordingstekening				
datum	10-09-2019	actief. nr.	10/Codif/10 Duid. Dorp /PAB-PV-2019-125	schaal	1:500
getekend	B. Soussa	dienstjaar	2019	formaat	A4
gecontroleerd	10-09-2019	bestelnummer		tek.nr.:	PAB-PV-2019-142
gezien	d. v d Kroft	status	100		

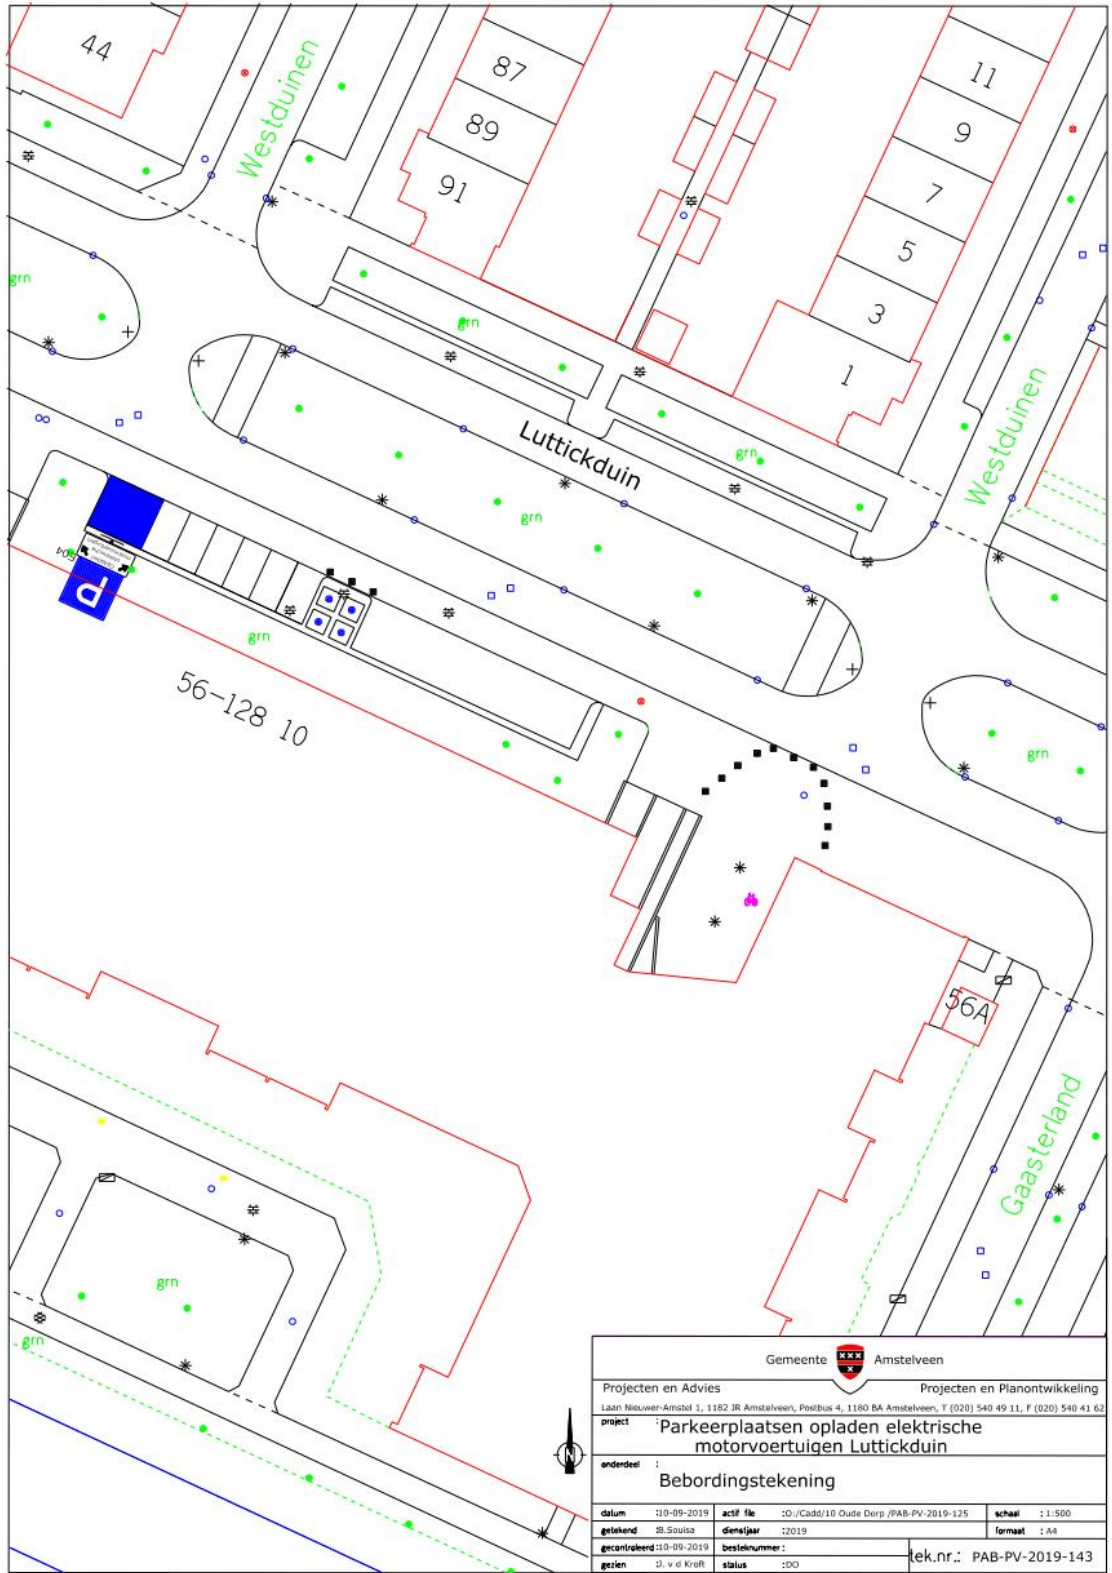


Gemeente Amstelveen			
Projecten en Advies		Projecten en Planontwikkeling	
Laan Nieuwer-Amstel 3, 1182 JR Amstelveen, Postbus 4, 1180 BA Amstelveen, T (020) 540 49 11, F (020) 540 41 63			
project: Parkeerplaatsen opladen elektrische motorvoertuigen Luttickduin			
onderdeel: Bebordingstekening			
datum	10-09-2019	act# file	DO:/Cadd/10 Oude Dorp /PAB-PV-2019-125
getekend	B. Souisa	dienstjaar	2019
gecontroleerd	10-09-2019	besleknnummer:	
gezien	D. v d Kroft	status	:DO
			tek.nr.: PAB-PV-2019-143

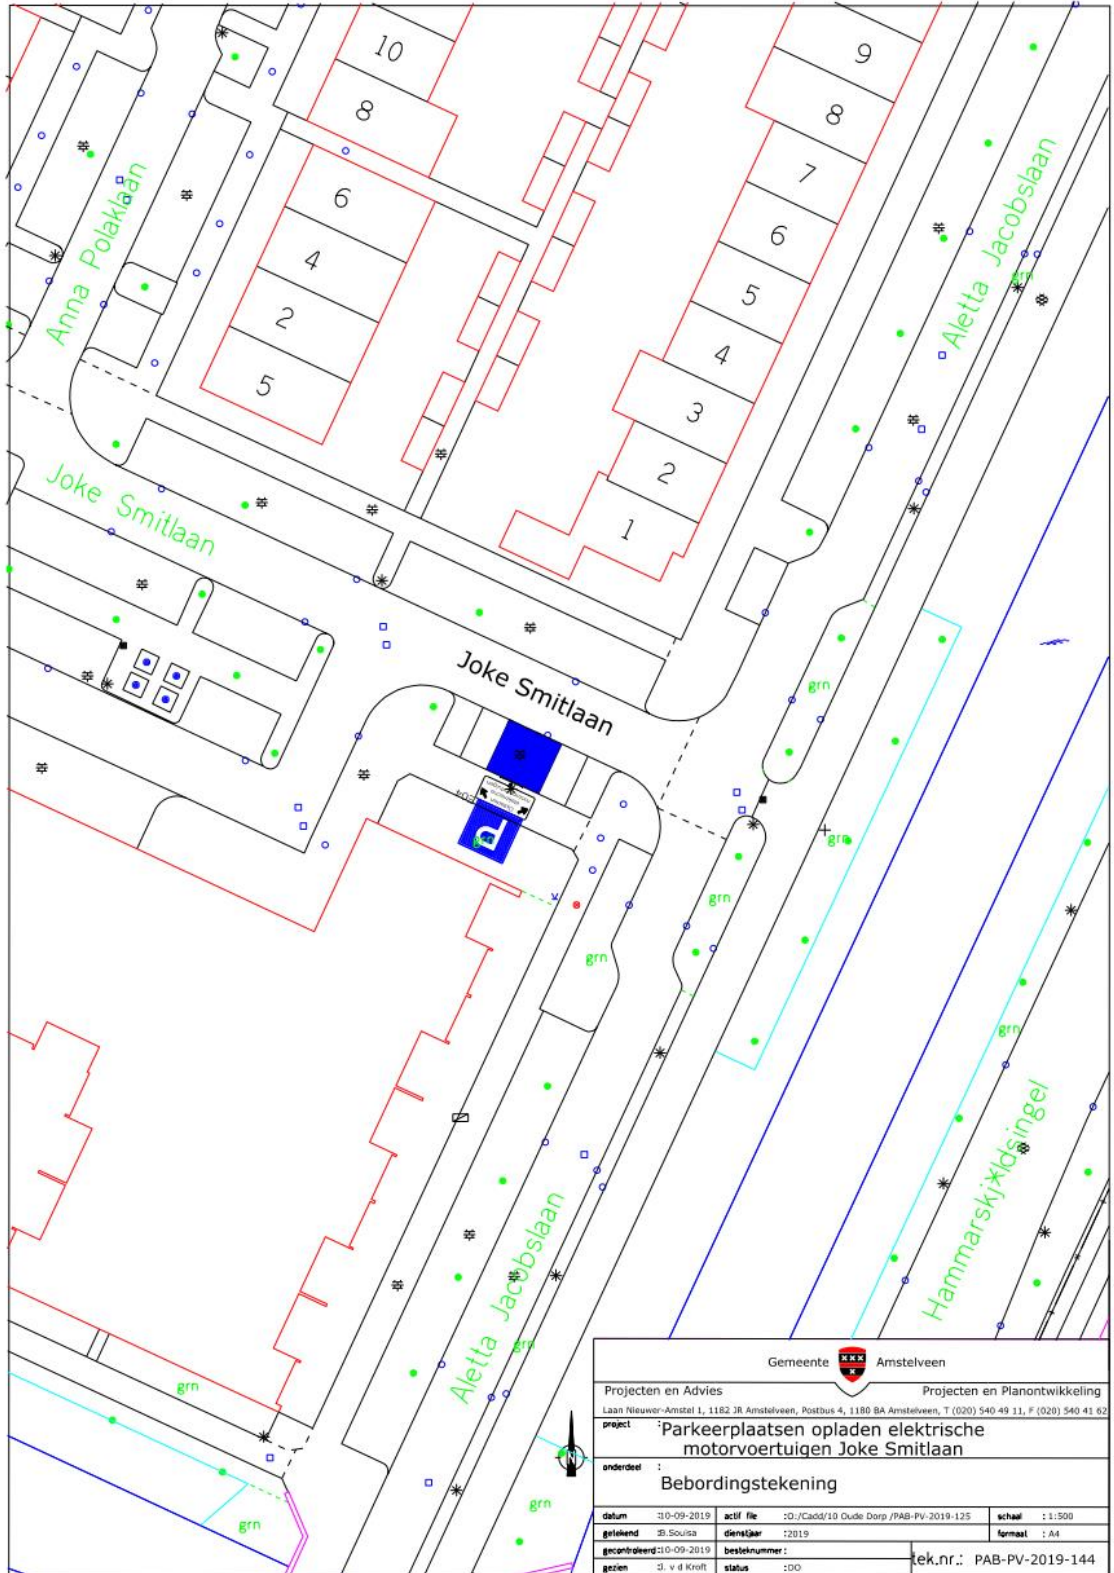


Gemeente  Amstelveen			
Projecten en Advies		Projecten en Planontwikkeling	
Laan Nieuwer-Amstel 1, 1182 JR Amstelveen, Postbus 4, 1180 BA Amstelveen, T (020) 540 49 11, F (020) 540 41 62			
project	Parkeerplaatsen opladen elektrische motorvoertuigen Joke Smitlaan		
onderdeel	Bebordingstekening		
datum	10-09-2019	actief	0:/Cadd/10 Oude Dorp /PAB-PV-2019-125
schaal	1:500		
geleidend	B. Souisa	diensjaar	2019
formaat	A4		
gecontroleerd	10-09-2019	bestelnummer	
tek.nr.:	PAB-PV-2019-144		
gezien	3. v 4 Kraft	status	:DD

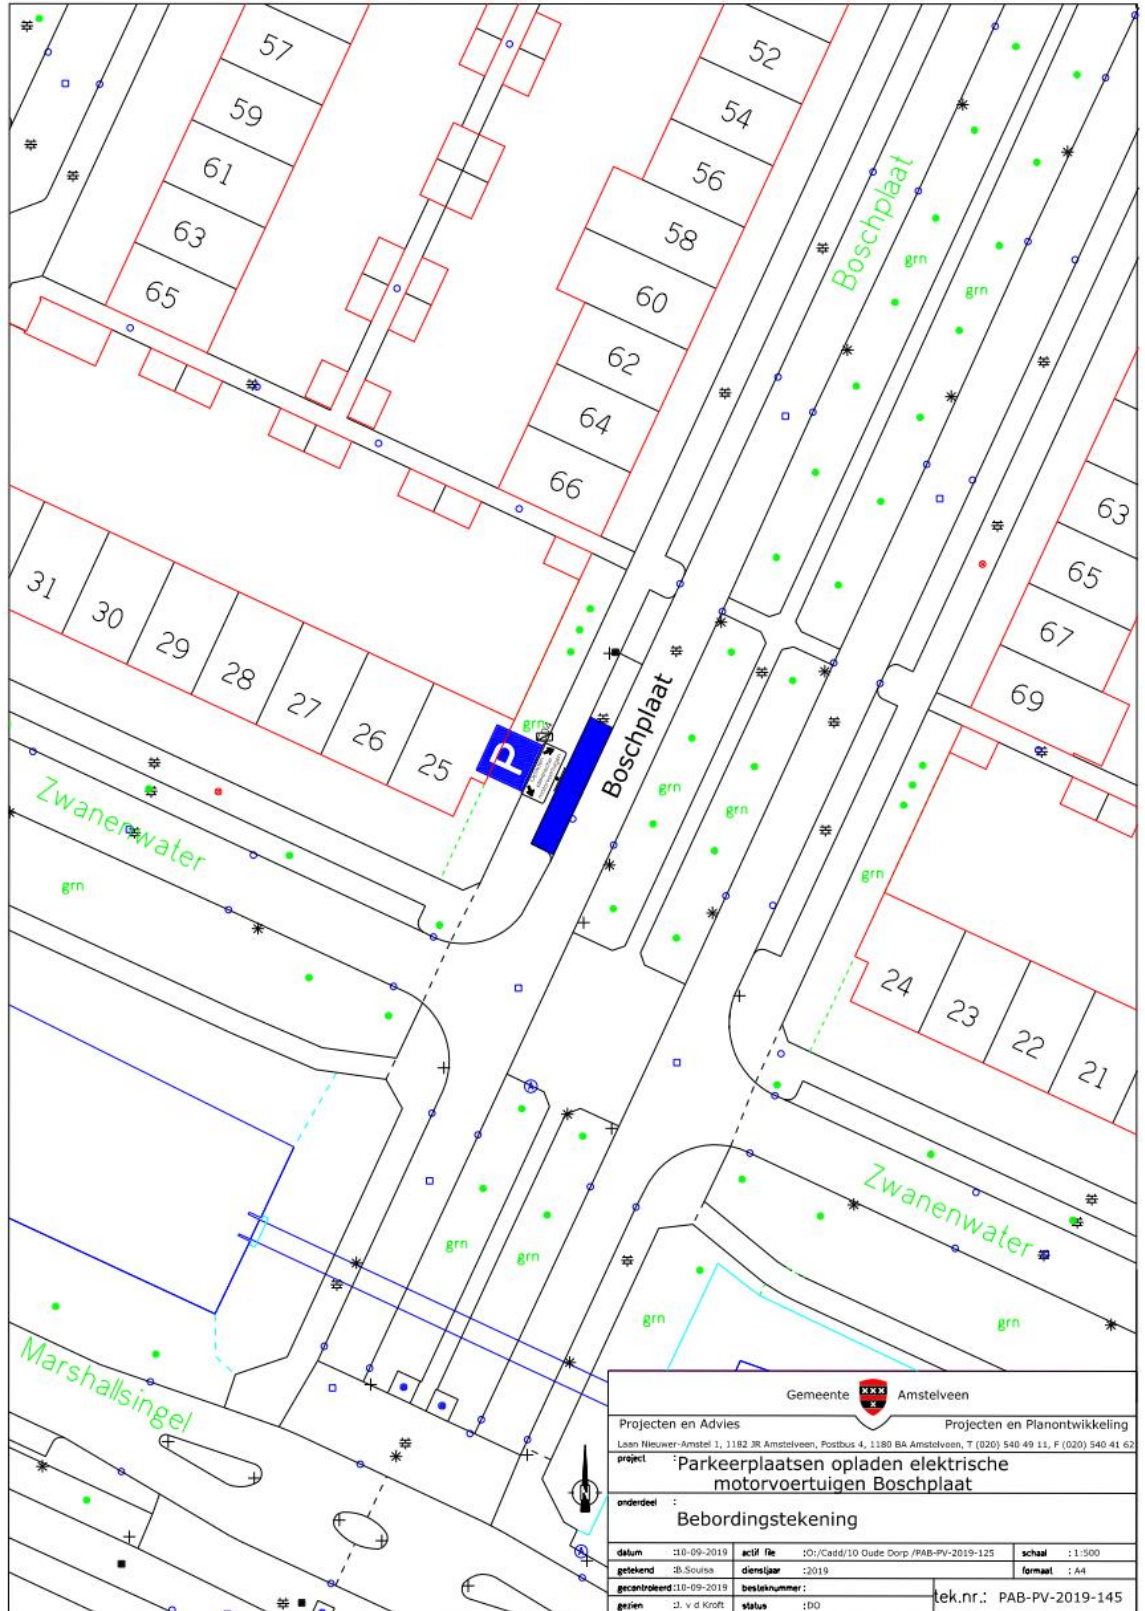


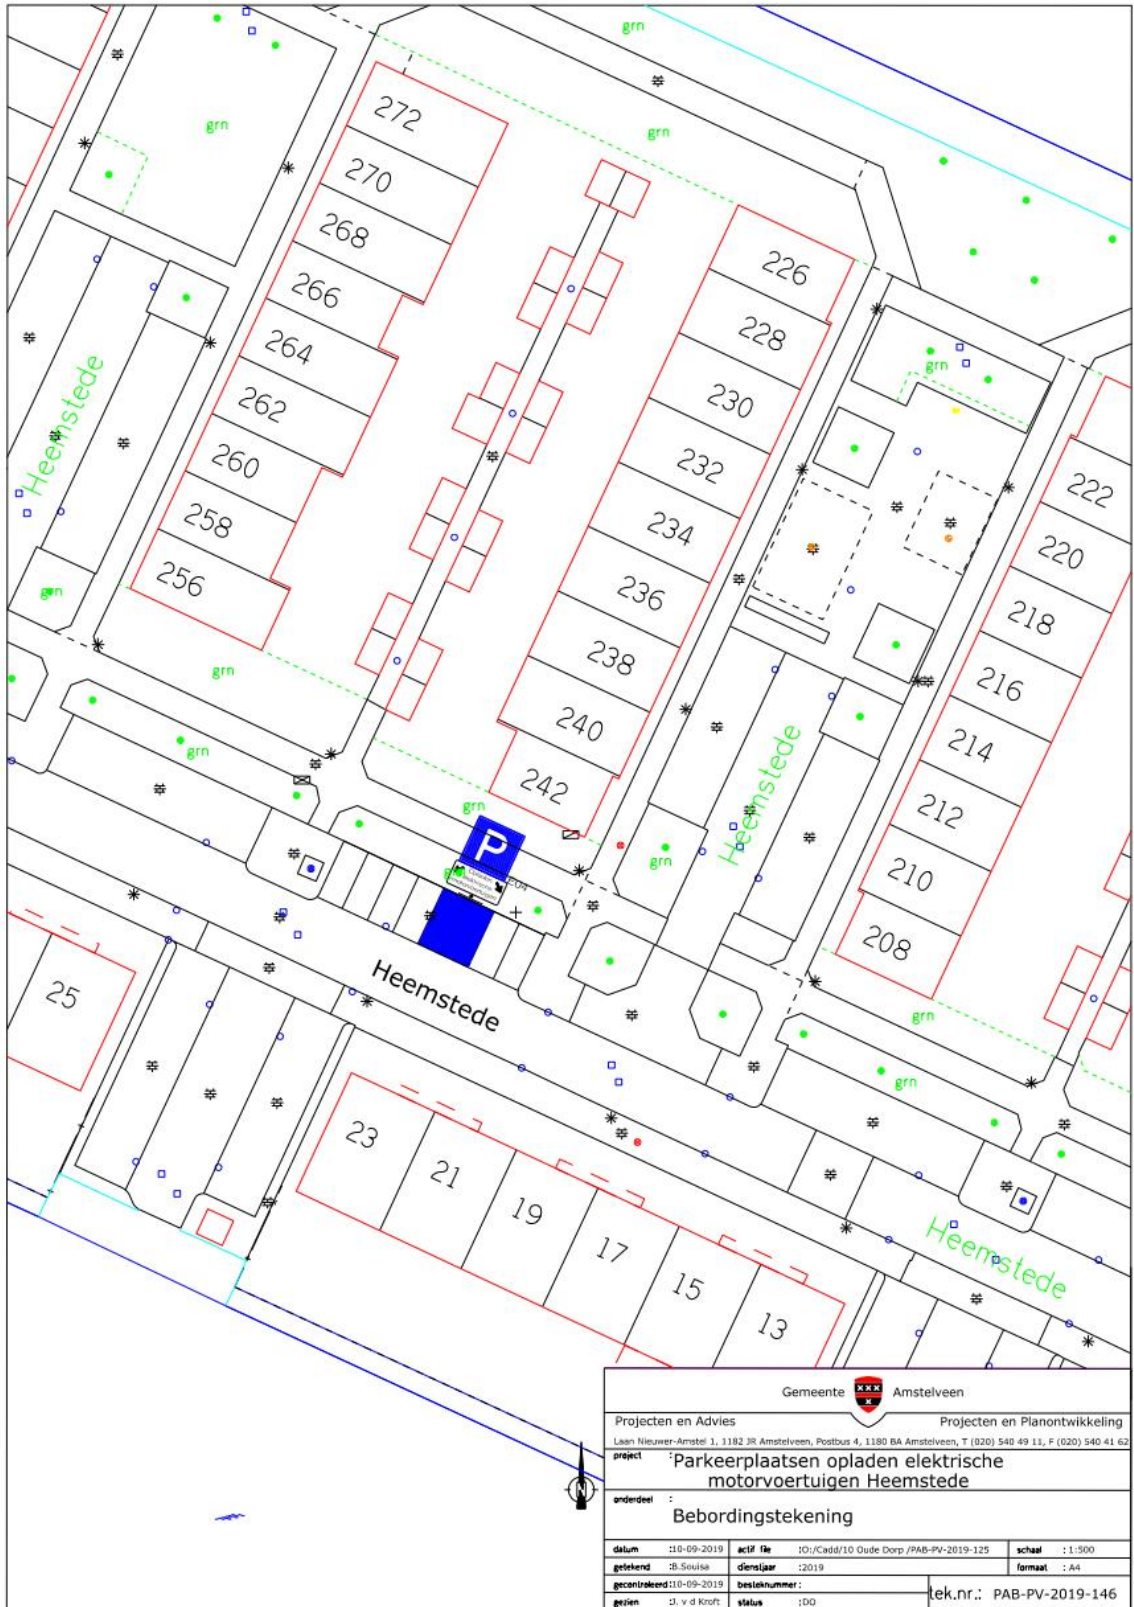


Gemeente Amstelveen	
Projecten en Advies	Projecten en Planontwikkeling
Laan Nieuwer-Amstel 1, 1182 JR Amstelveen, Postbus 4, 1180 BA Amstelveen, T (020) 540 49 11, F (020) 540 41 62	
project : Parkeerplaatsen opladen elektrische motorvoertuigen Heemstede	
onderdeel : Bebordingstekening	
datum : 10-09-2019	actief. no. : 10/Cadd/10 Oude Dorp /PAB-PV-2019-125
getekend : B. Seuise	diensjaar : 2019
gecontroleerd : 10-09-2019	besleknnummer :
gezien : J. v d Kroft	status : DO
tek.nr.: PAB-PV-2019-146	

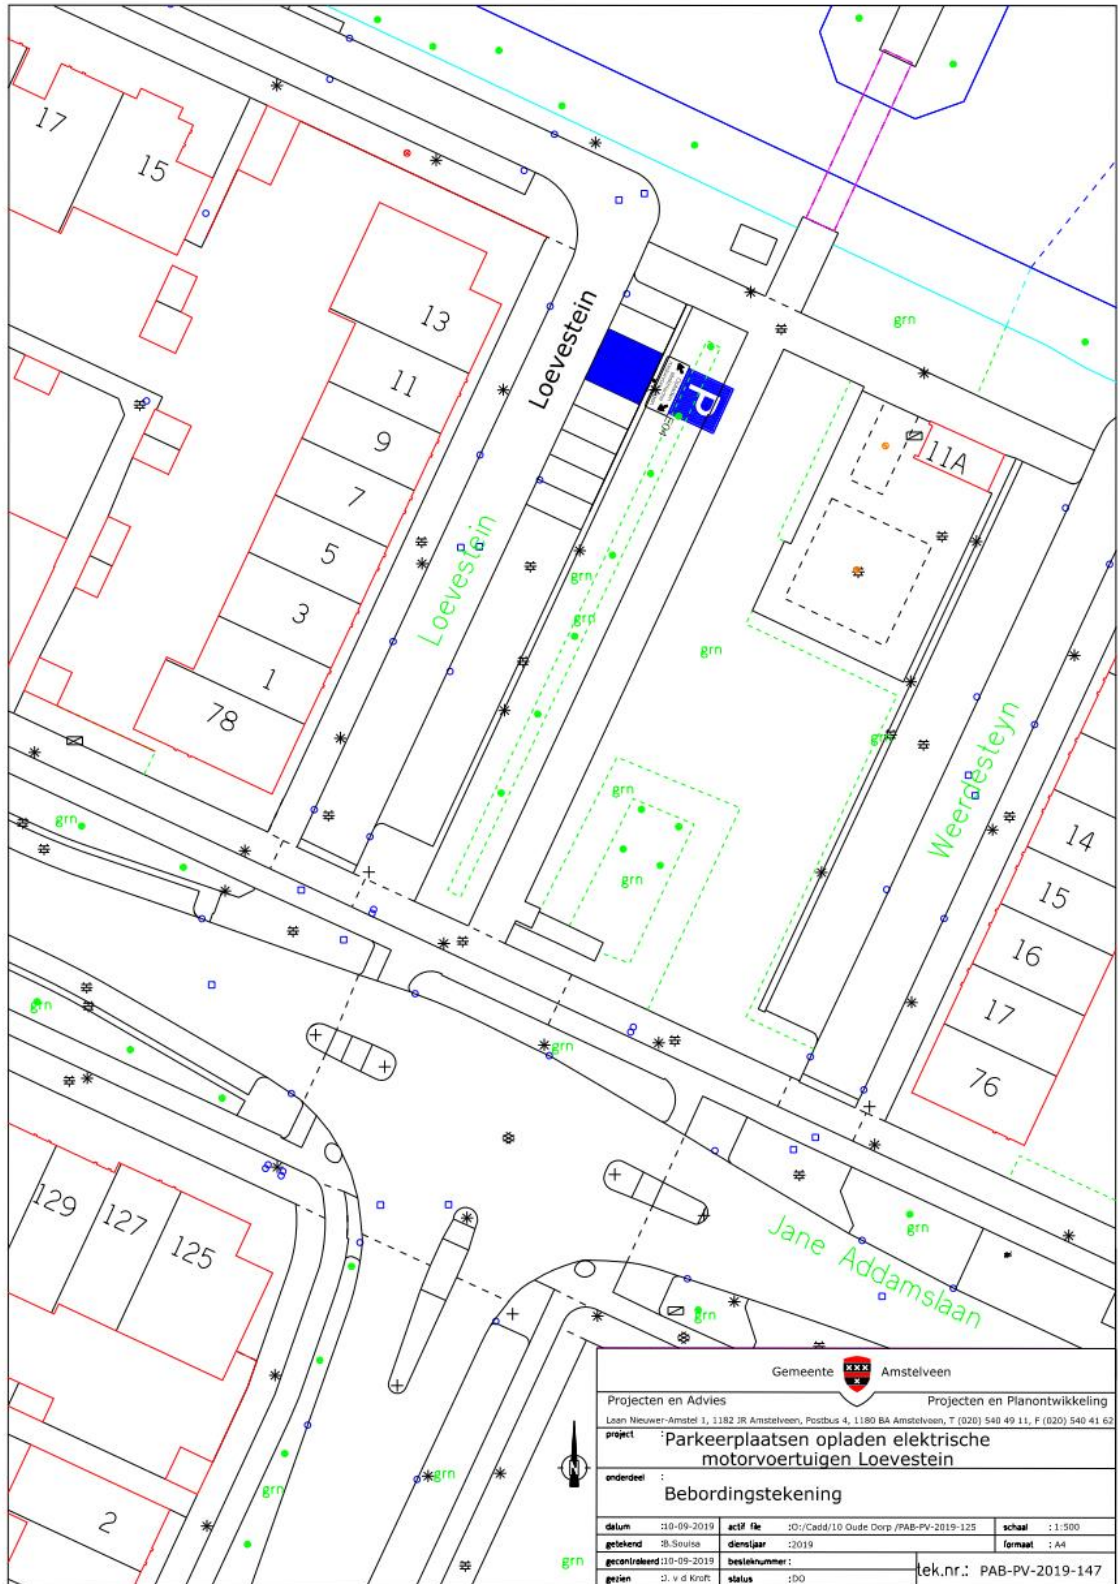


Gemeente Amstelveen		
Projecten en Advies Projecten en Planontwikkeling		
<small>Lean Nieuwer-Amstel 1, 1182 JR Amstelveen, Postbus 4, 1180 BA Amstelveen, T (020) 540 49 11, F (020) 540 41 62</small>		
project Parkeerplaatsen opladen elektrische motorvoertuigen Loevestein		
onderdeel Bebordingstekening		
<small>datum</small> 10-09-2019	<small>actië file</small> D:/Cadd/10 Oude Dorp /PAB-PV-2019-125	<small>schaal</small> : 1:500
<small>getekend</small> B. Soutse	<small>diensjaar</small> : 2019	<small>formaat</small> : A4
<small>gecontroleerd</small> 10-09-2019	<small>besleknnummer</small> :	
<small>gezien</small> J. v.d. Kraft	<small>status</small> : DO	<small>tek.nr.:</small> PAB-PV-2019-147

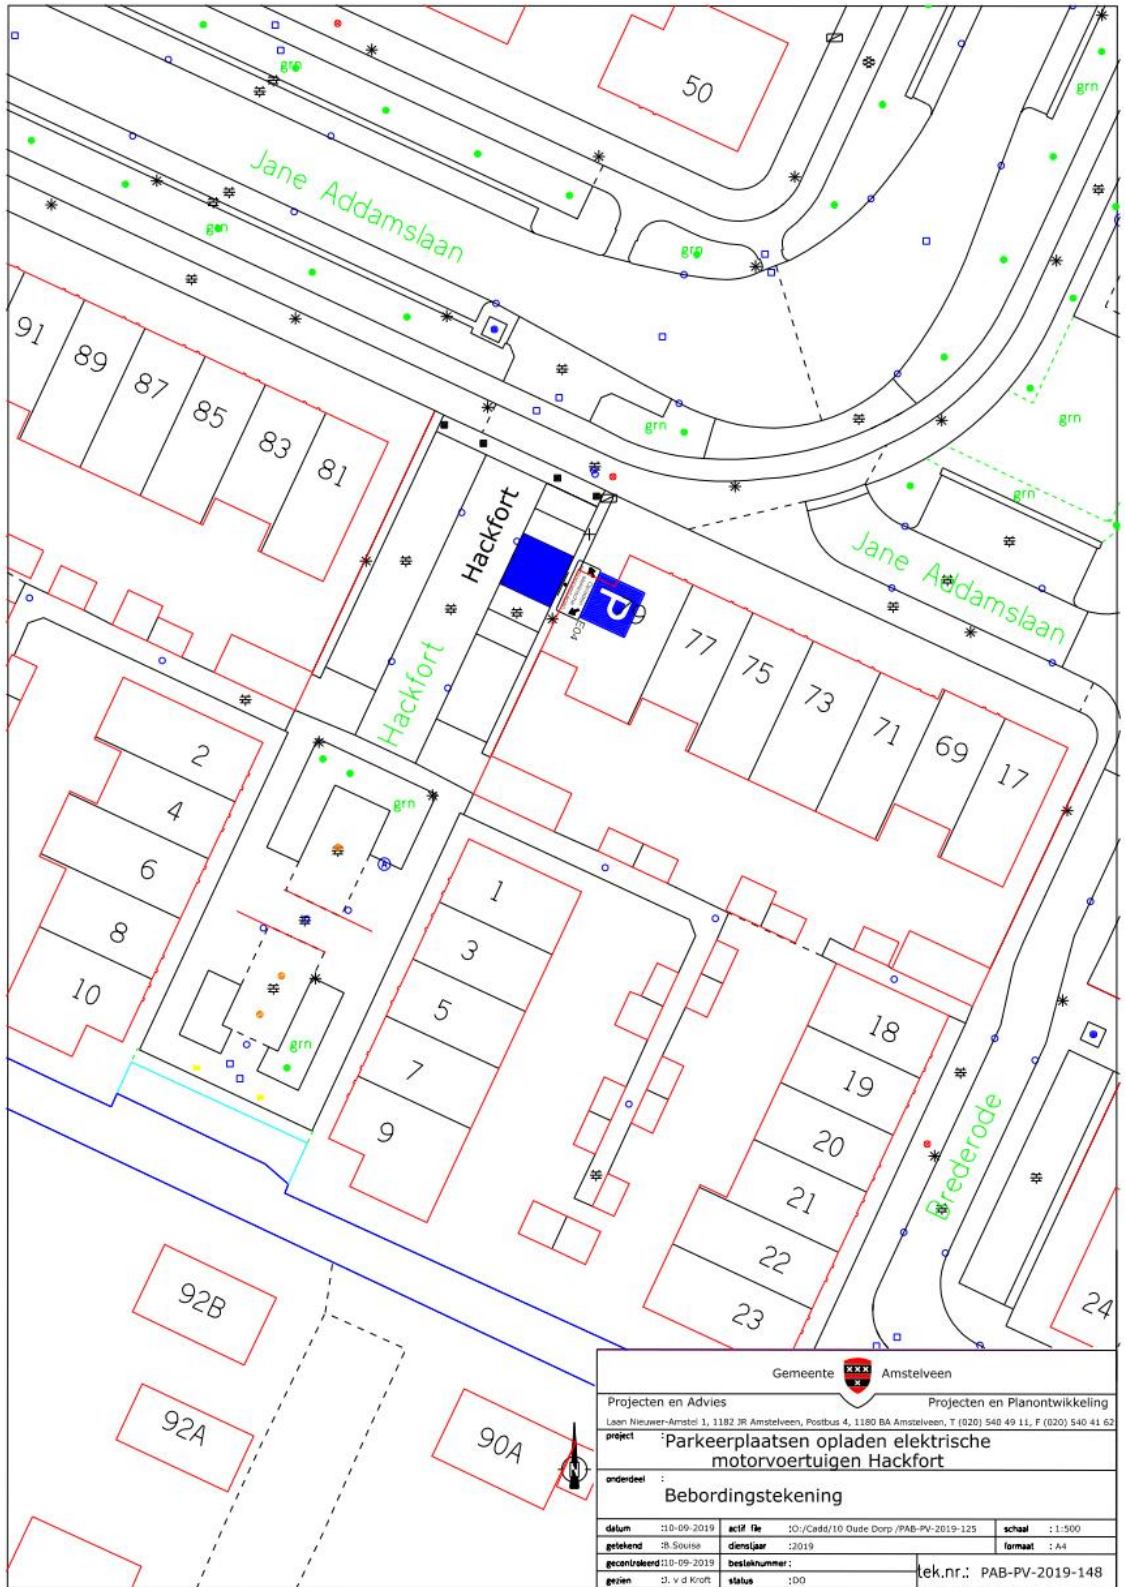


Gemeente Amstelveen	
Projecten en Advies	Projecten en Planontwikkeling
Laan Nieuwer-Amstel 1, 1182 JR Amstelveen, Postbus 4, 1180 BA Amstelveen, T (020) 540 49 11, F (020) 540 41 62	
project	Parkeerplaatsen opladen elektrische motorvoertuigen Hackfort
onderdeel	Bebordingstekening
datum	10-09-2019
acti# file	10./Cadd/10 Oude Dorp /PAB-PV-2019-125
schaal	1:500
getekend	de Source
diensjaar	2019
formaat	A4
gecontroleerd	10-09-2019
beslisnummer	
tek.nr.:	PAB-PV-2019-148
gezien	de v d Kroft
status	DO

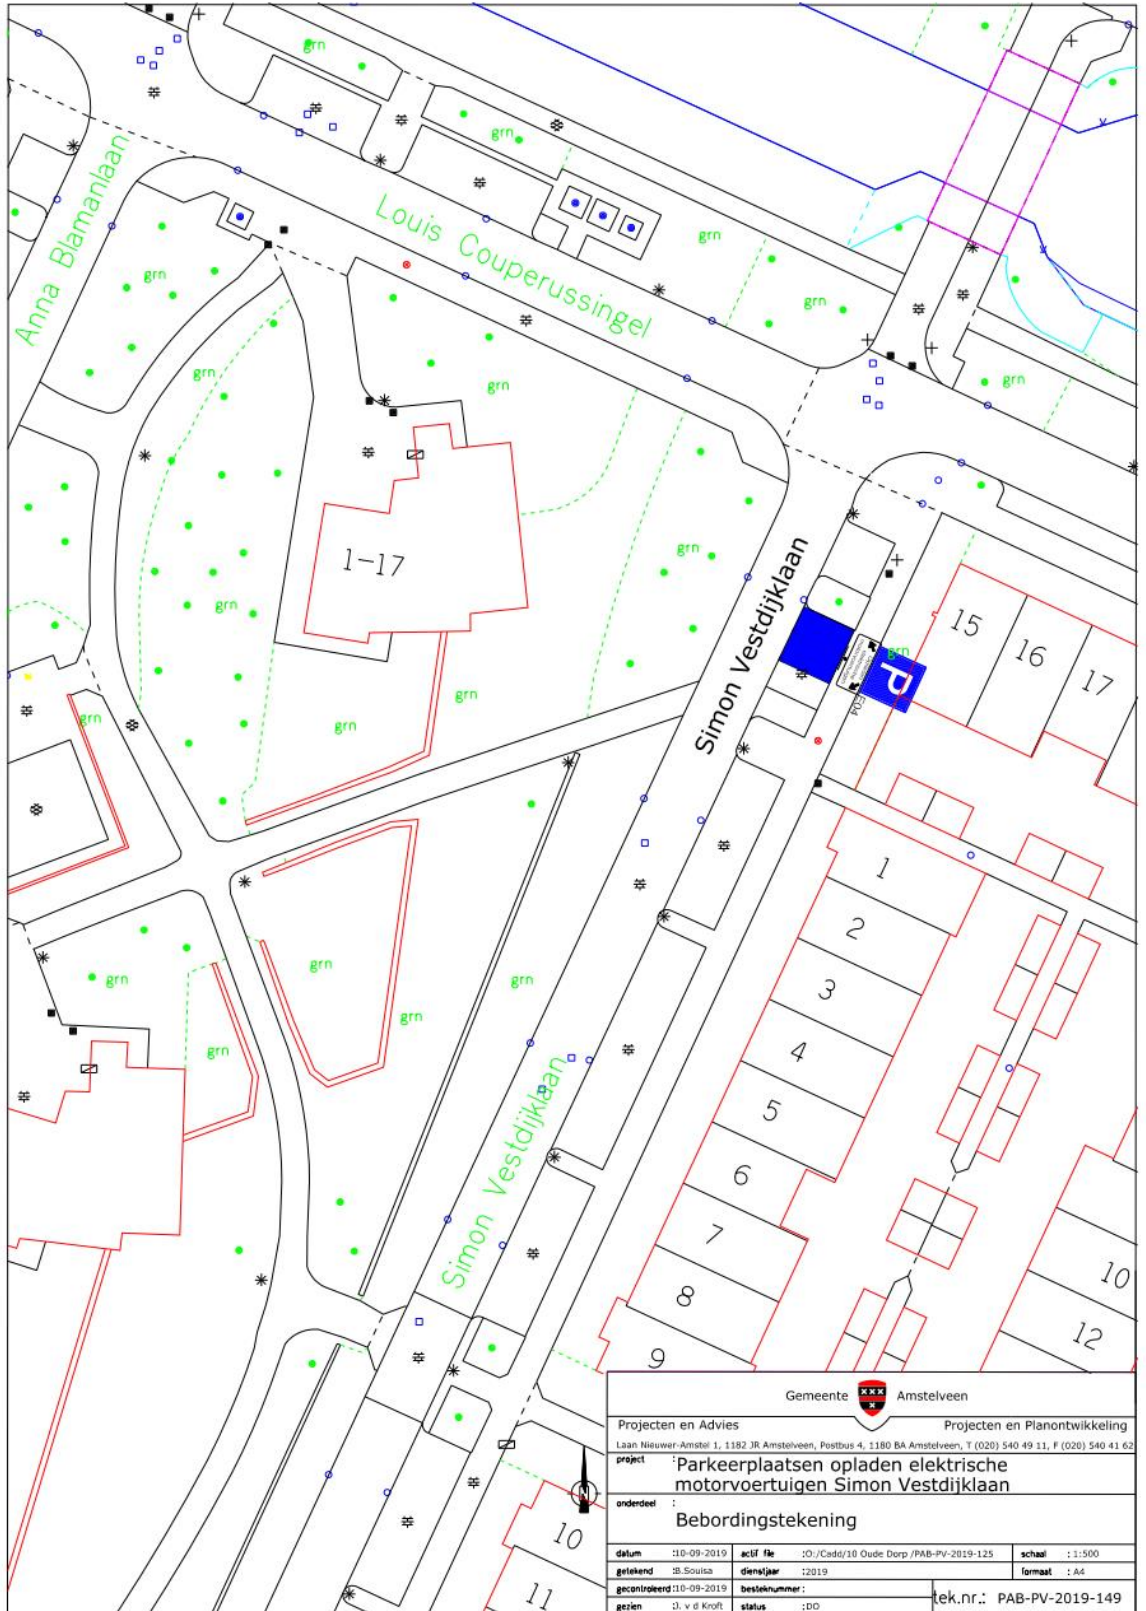


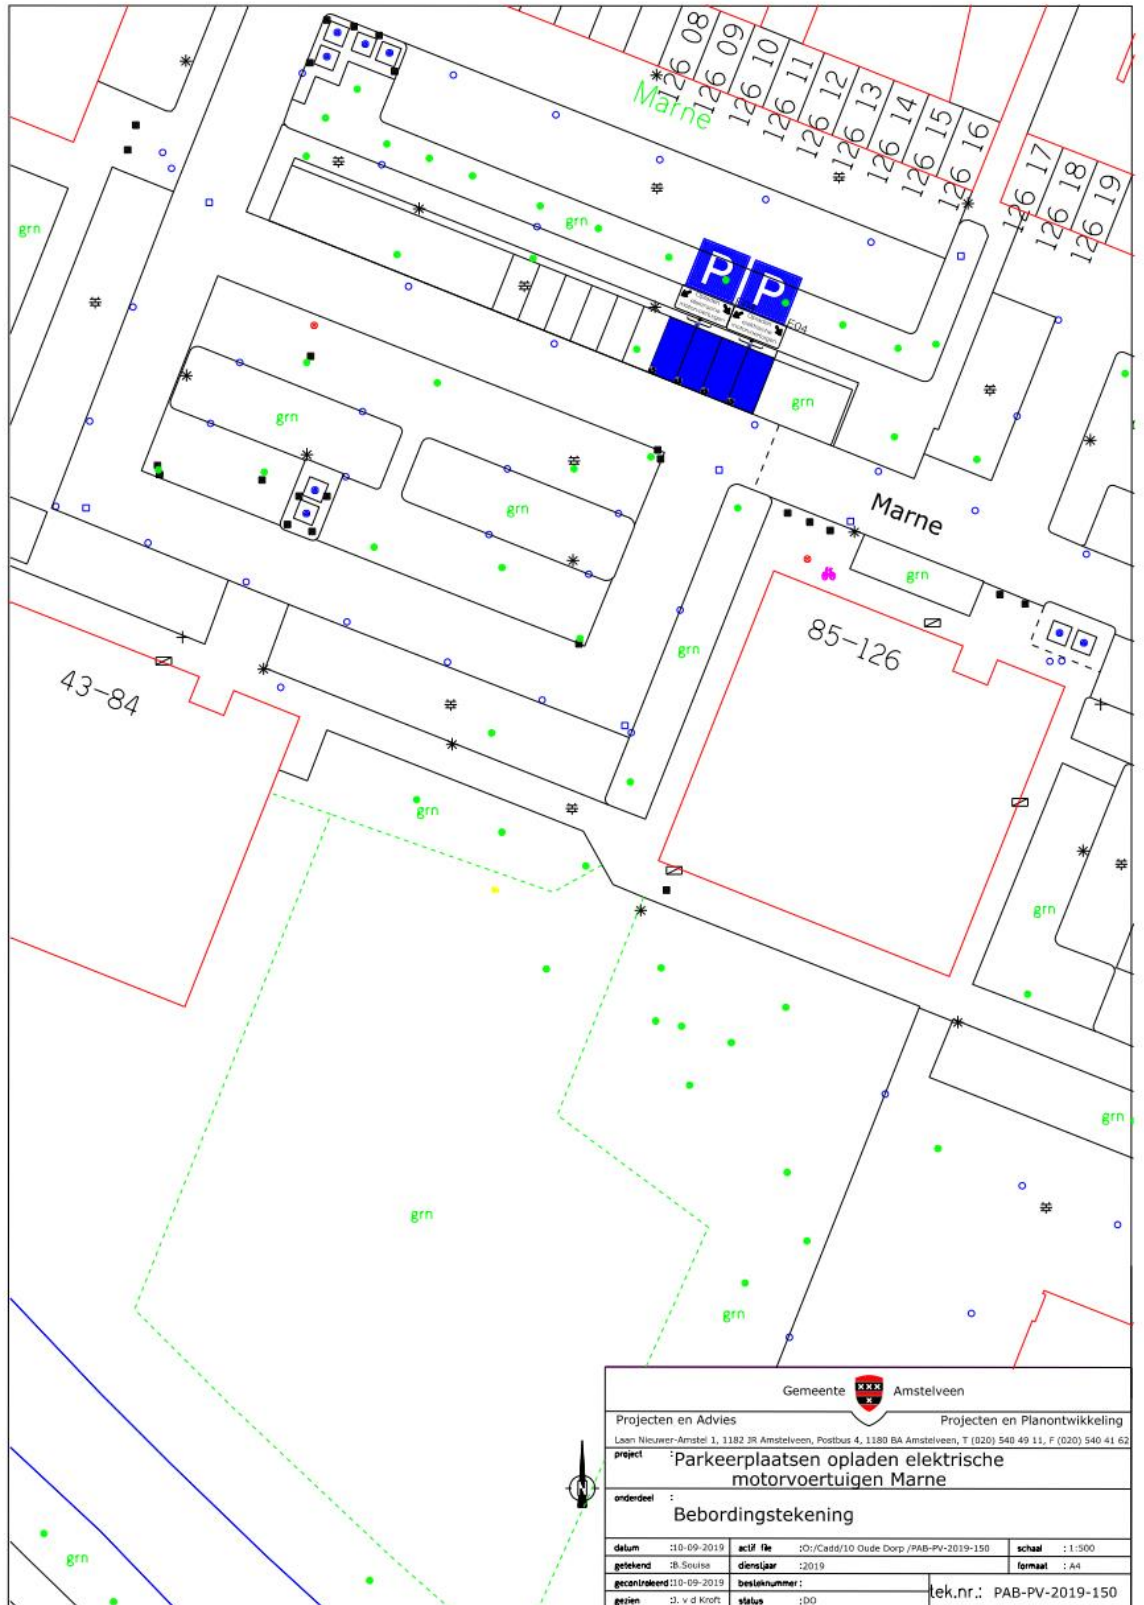


Projecten en Advies		Projecten en Planontwikkeling	
<small>Laan Nieuwer-Amstel 1, 1182 JR Amstelveen, Postbus 4, 1180 BA Amstelveen, T (020) 540 49 11, F (020) 540 41 62</small>			
project	Parkeerplaatsen opladen elektrische motorvoertuigen Marne		
onderdeel	Bebordingstekening		
datum	10-09-2019	act/ file	:D:/Cadd/10 Oude Dorp /PAB-PV-2019-150
getekend	:B. Seuse	diensjaar	:2019
gecontroleerd	10-09-2019	besluitnummer	
gezien	:J. v d Kroft	status	:DO
			tek.nr.: PAB-PV-2019-150

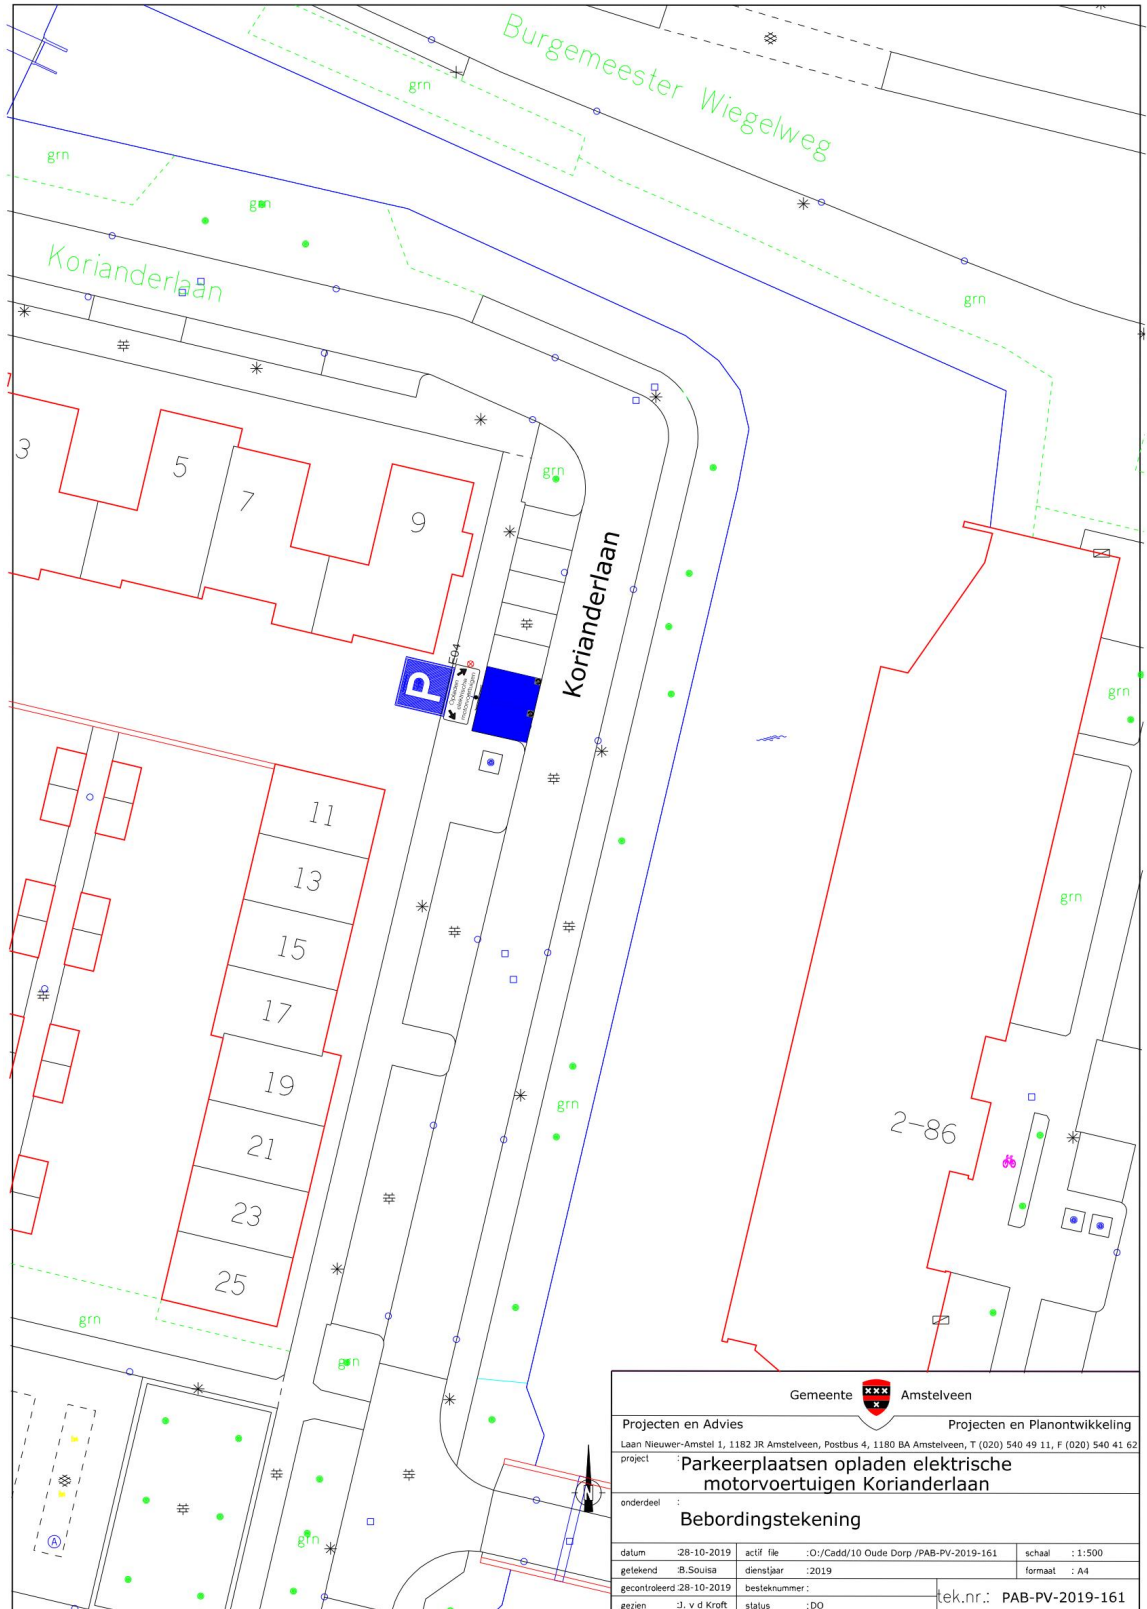


Gemeente  Amstelveen						
Projecten en Advies						
Projecten en Planontwikkeling						
Laan Nieuwer-Amstel 1, 1182 JR Amstelveen, Postbus 4, 1180 BA Amstelveen, T (020) 540 49 11, F (020) 540 41 62						
project						
Parkeerplaatsen opladen elektrische motorvoertuigen Korianderlaan						
onderdeel :						
Bebordingstekening						
datum	28-10-2019	actief	file	:O:/Cadd/10 Oude Dorp /PAB-PV-2019-161	schaal	: 1:500
getekend	B.Souisa	dienstjaar	:	2019	formaat	: A4
gecontroleerd	28-10-2019	besteknummer	:		tek.nr.: PAB-PV-2019-161	
gezien	J. v d Kroft	status	:	DO		

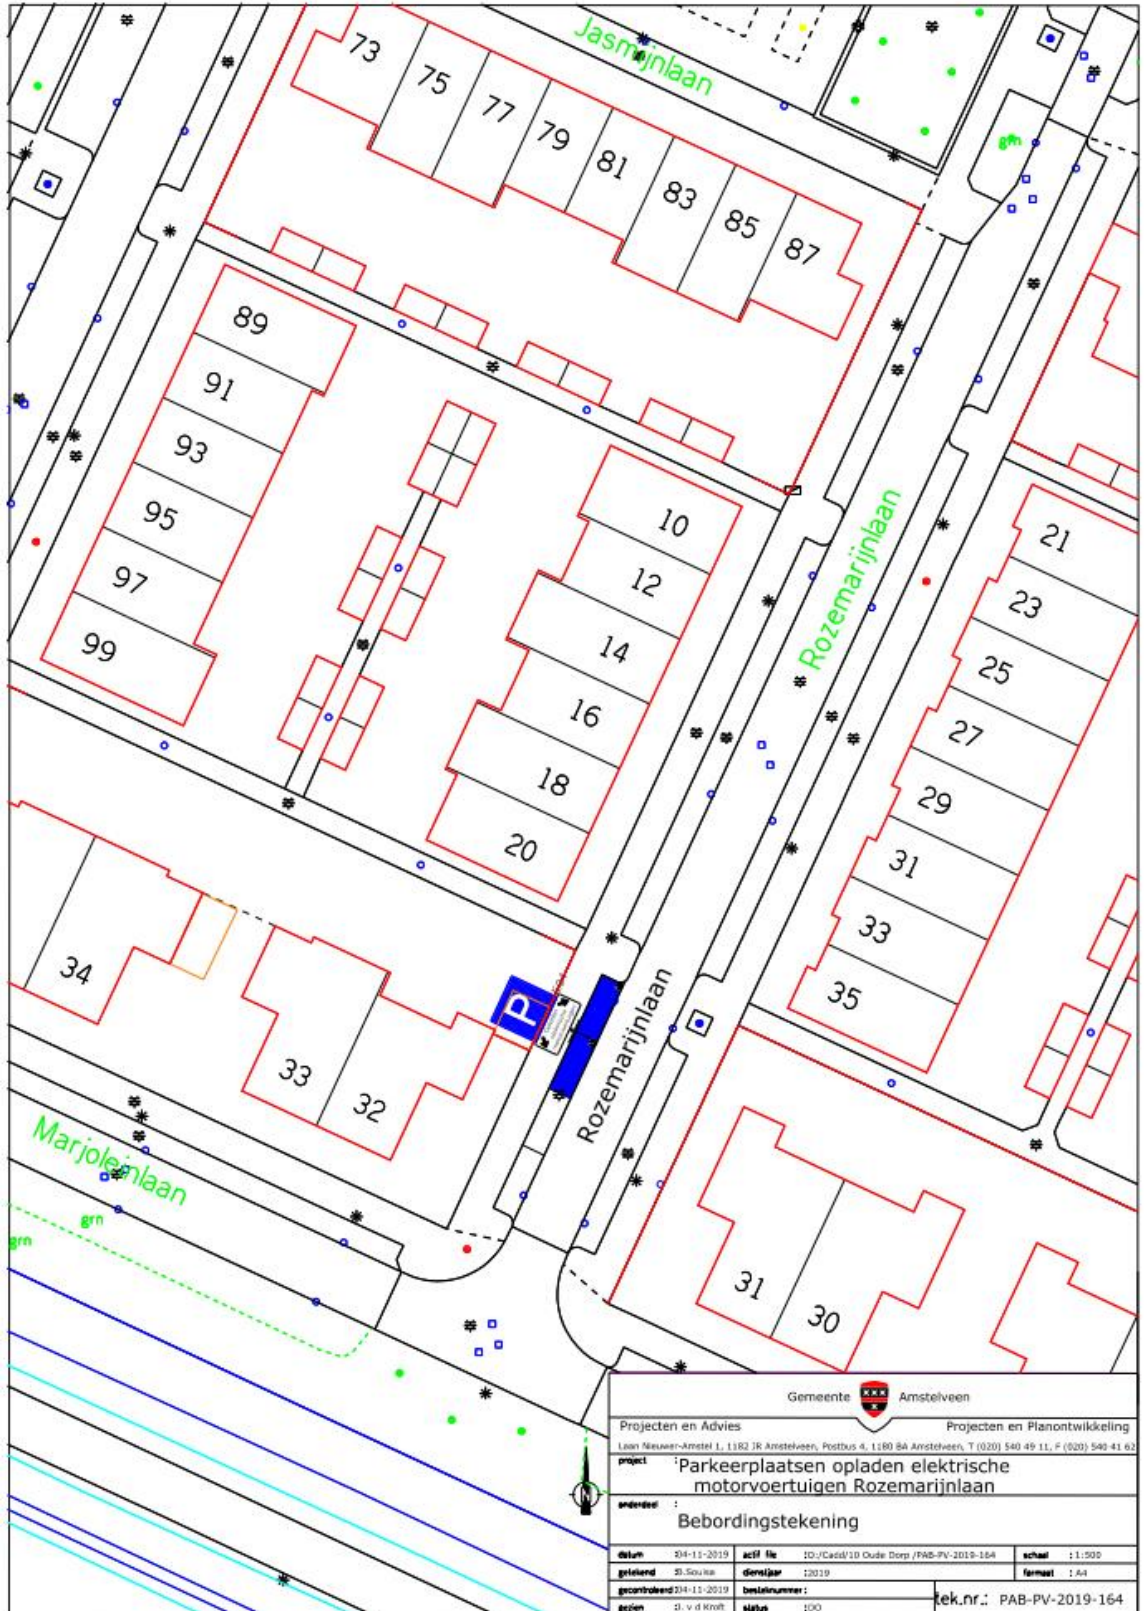

Gemeente Amstelveen			
Projecten en Advies		Projecten en Planontwikkeling	
Laan Nieuw-Amstel 1, 1182 JR Amstelveen, Postbus 4, 1180 BA Amstelveen, T (020) 540 49 11, F (020) 540 41 63			
project: Parkeerplaatsen opladen elektrische motorvoertuigen Rozemarijnlaan			
onderdeel: Bebordingstekening			
datum	04-11-2019	actief	10-/Caddis/10 Oude Dorn / PAB-PV-2019-164
getekend	S. Soussa	overzaker	12019
gecontroleerd	214-11-2019	besluitnummer:	
gezien	21. v.d. Knip	skala	1:100
			tek.nf.: PAB-PV-2019-164

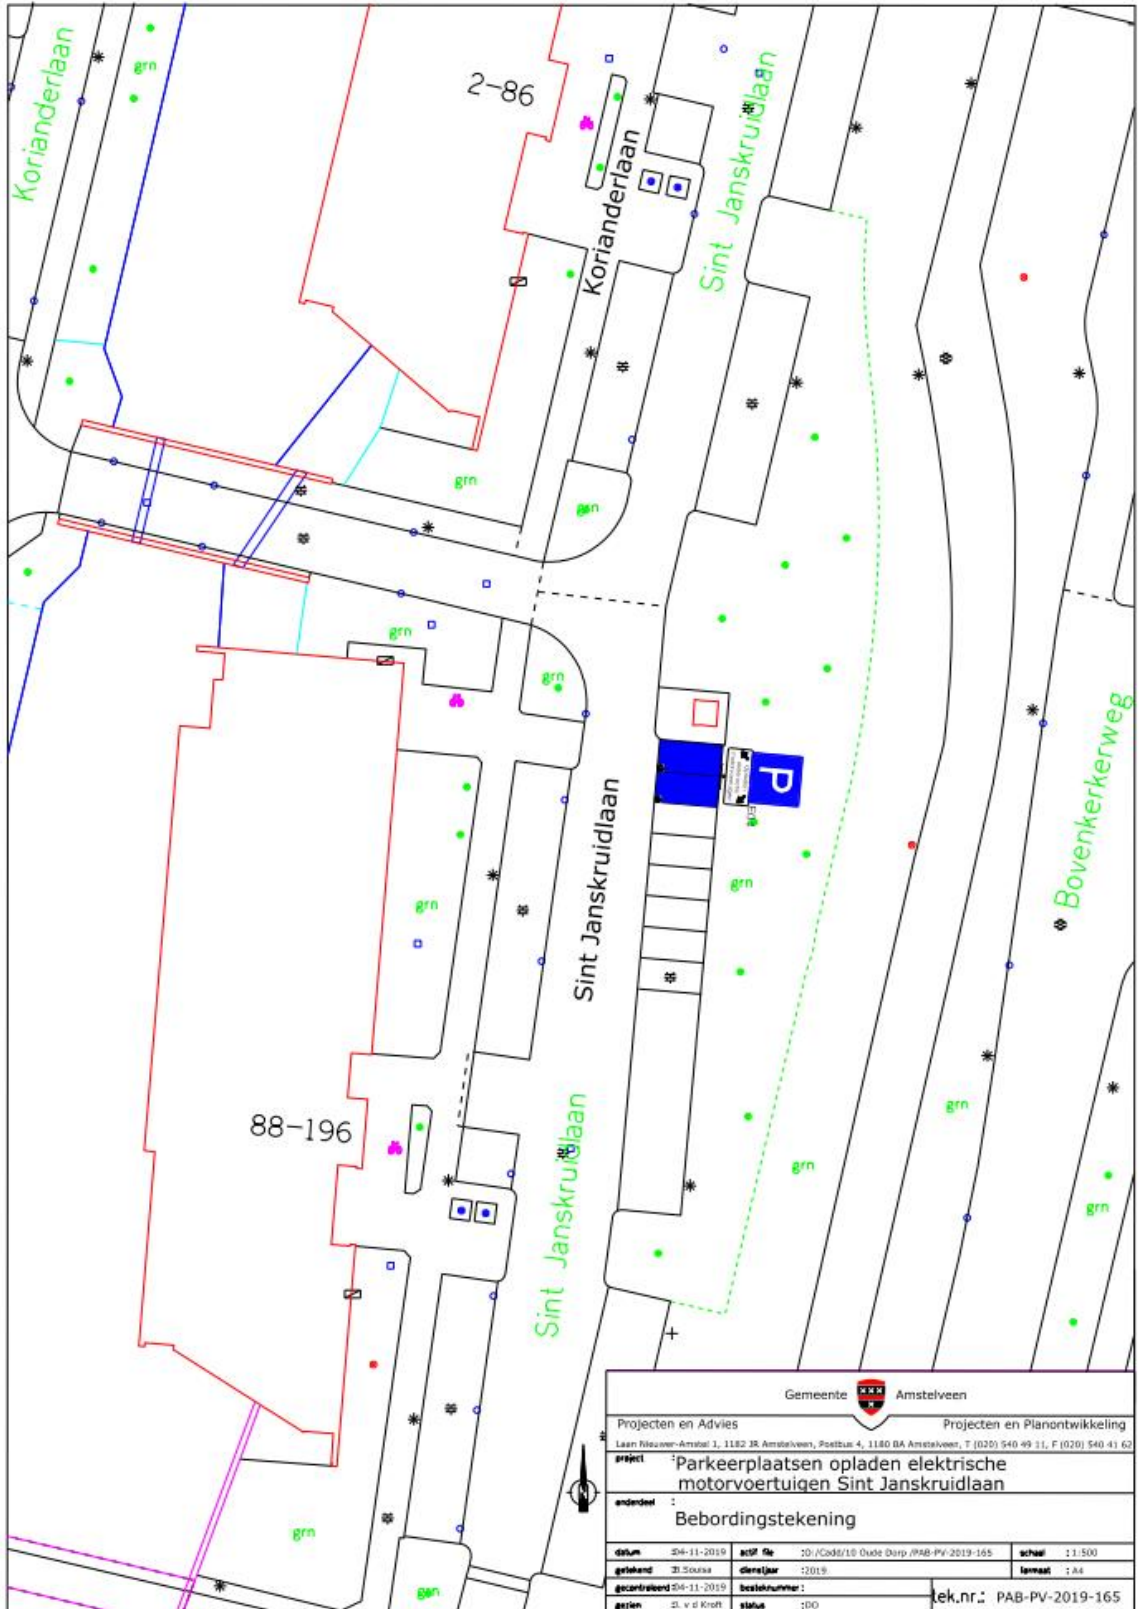

Gemeente Amstelveen	
Projecten en Advies	
Projecten en Planontwikkeling	
<small>Laan Kleverer-Amstel 3, 1182 JR Amstelveen, Postbus 4, 1180 BA Amstelveen, T (020) 540 49 11, F (020) 540 41 62</small>	
project	Parkeerplaatsen opladen elektrische motorvoertuigen Sint Janskruidlaan
onderdeel	: Bebordingstekening
datum	24-11-2019
getekend	: J. Souza
gecontroleerd	: 24-11-2019
gezien	: S. v d Kroft
act/afk	: 20 / Code/16 Duur Dimp / PAB-PV-2019-165
diensjaar	: 2019
besluitnummer	:
status	: 00
schaal	: 1:500
formaat	: A4
tek.nr.:	PAB-PV-2019-165

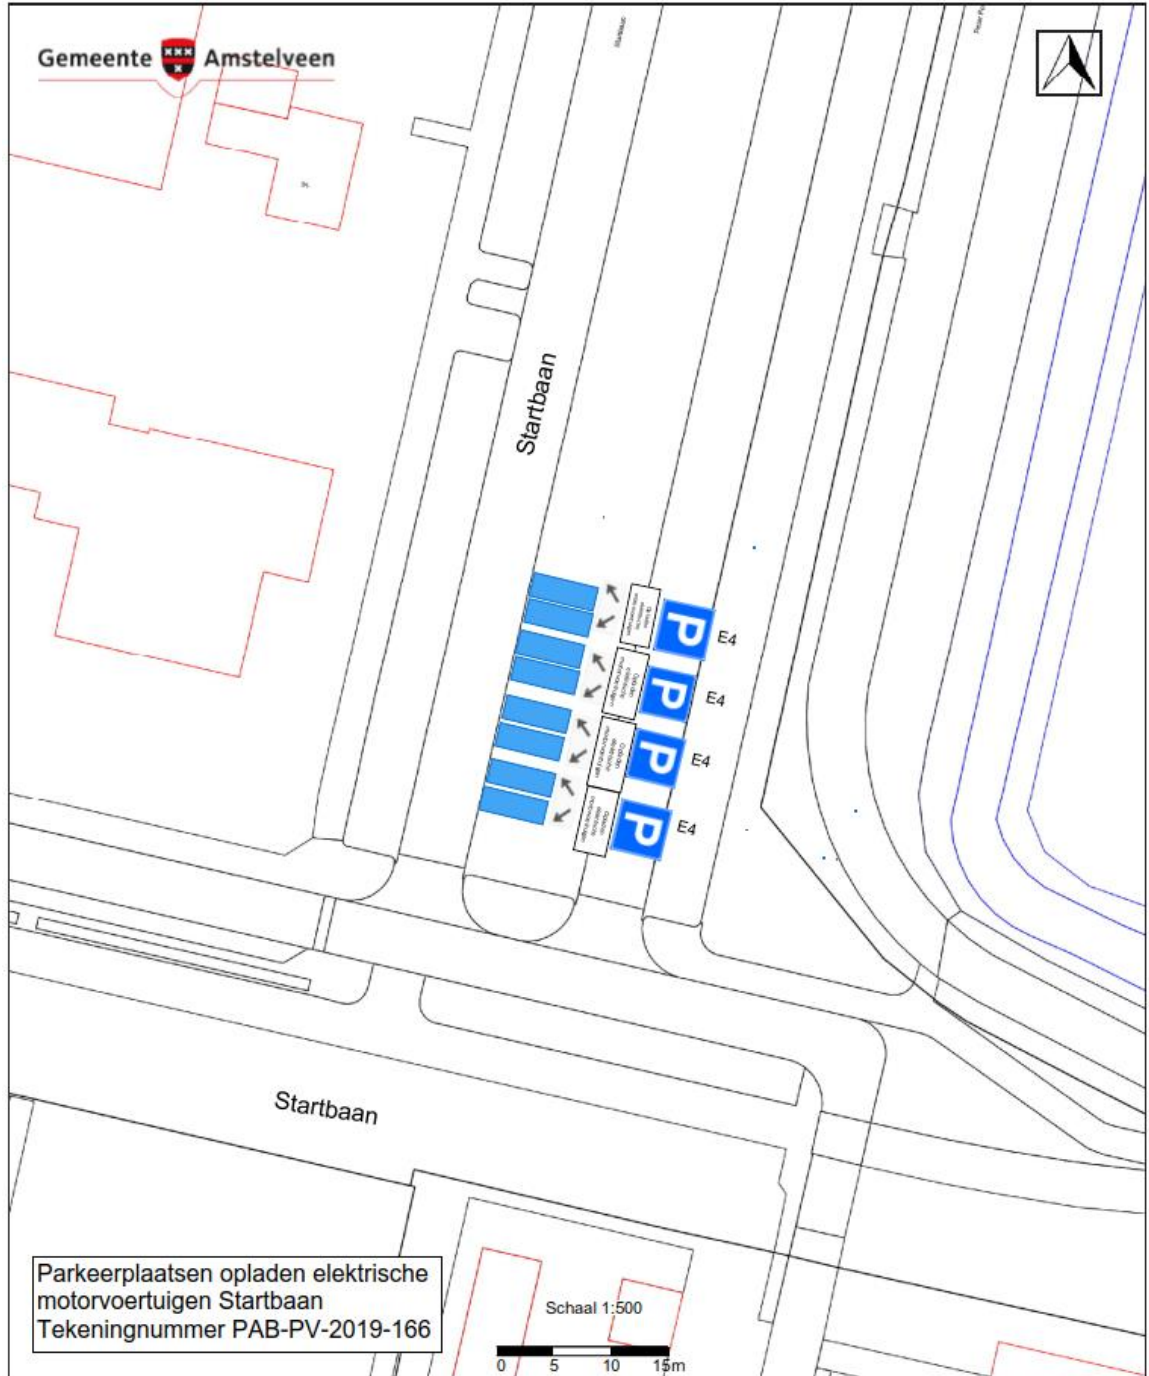

Bevoegd gezag

Verkeersbesluiten worden genomen door burgemeester en wethouders voor zover zij betreffen het verkeer op de wegen, welke niet in beheer zijn bij het Rijk, de provincie of een waterschap (artikel 18, lid 1, onder d, WVV 1994). Het mandaatbesluit van burgemeester en wethouders is van toepassing. Er is ondermandaat verleend aan de juridisch adviseur verkeer van de gemeente.

De genoemde locaties liggen binnen de bebouwde kom en zijn in beheer bij de gemeente Amstelveen.



Amstelveen, 28 oktober 2019

*Burgemeester en wethouders van de gemeente Amstelveen,
namens dezen,
mr. J.C.M. Otten
juridisch adviseur verkeer*

Mogelijkheid tot het indienen van een bezwaarschrift

Tegen dit besluit kunnen belanghebbenden binnen zes weken na bekendmaking een bezwaarschrift indienen. Het bezwaarschrift moet worden ondertekend. Het bevat ten minste de naam en het adres van de indiener, de dagtekening, een omschrijving van het besluit waartegen het bezwaar is gericht en de gronden van het bezwaar. Zo mogelijk meldt u uw e-mailadres en het telefoonnummer waarop u overdag te bereiken bent.

Het bezwaarschrift richt u aan het College van burgemeester en wethouders van Amstelveen, t.a.v. Juridische Zaken, Postbus 4, 1180 BA Amstelveen.

Digitaal bezwaar maken is ook mogelijk. Dit kan via www.amstelveen.nl/bezwaarschrift. Hiervoor moet u wel over een elektronische handtekening (DigiD) beschikken.

Mogelijkheid tot het aanvragen van een voorlopige voorziening

Als u bezwaar maakt, geldt de beslissing nog wel. Wilt u dat het gemeentelijke besluit tijdens uw bezwaarprocedure tijdelijk wordt opgeschort? Dien dan een verzoek om voorlopige voorziening in bij de voorzieningenrechter van de rechtbank. Als de voorzieningenrechter uw verzoek toekent, is het besluit opgeschort.

Een verzoek dient u in bij de Voorzieningenrechter van de Rechtbank Amsterdam, Postbus 75850, 1070 AW Amsterdam. Aan het verzoek zijn kosten verbonden.