



Verkeersbesluit parkeerplaatsen opladen elektrische motorvoertuigen in Middenhoven, Waardhuizen en Groenelaan



Zaaknummer: Z20-016429

Burgemeester en wethouders van Amstelveen besluiten om parkeerplaatsen aan te wijzen als parkeerplaats voor het opladen van elektrische motorvoertuigen. De parkeerplaatsen mogen alleen gebruikt worden voor het opladen van deze elektrische motorvoertuigen.

Dit gebeurt door het plaatsen van borden E4 van bijlage 1 van het Reglement verkeersregels en verkeerstekens 1990 (RVV 1990), met onderbord met opschrift "opladen elektrische motorvoertuigen" en pijlen die aangeven dat de maatregel voor twee naast elkaar gelegen parkeerplaatsen geldt.

Wettelijke grondslag

Het besluit is gebaseerd op:

- de Wegenverkeerswet 1994 (WVW 1994);
- het Reglement verkeersregels en verkeerstekens 1990 (RVV 1990);
- het Besluit administratieve bepalingen inzake het wegverkeer (BABW).

Motivering

Het besluit strekt conform artikel 2 Wegenverkeerswet 1994 tot:

- het zoveel mogelijk waarborgen van de vrijheid van het verkeer (lid 1d);
- het voorkomen of beperken van door het verkeer veroorzaakte overlast, hinder of schade alsmede de gevolgen voor het milieu, bedoeld in de Wet milieubeheer (lid 2a);
- het bevorderen van een doelmatig of zuinig energiegebruik (lid 3a).

Het besluit wordt als volgt gemotiveerd:

De gemeente Amstelveen stimuleert het elektrisch vervoer. Dit vervoer draagt bij aan het verbeteren van de luchtkwaliteit in de gemeente Amstelveen. Voor het opladen van elektrische motorvoertuigen is het noodzakelijk om een netwerk van oplaadpunten te creëren. Daar waar behoefte is worden de oplaadpunten op centraal gelegen parkeerplaatsen gerealiseerd. Dit vergroot de vindbaarheid van deze plaatsen. De parkeerplaatsen mogen alleen gebruikt worden voor het opladen van deze elektrische motorvoertuigen.

Er is voor de gemeente een plankaart opgesteld waarop de locaties zijn aangegeven waar in de komende tijd parkeerplaatsen voor het opladen van elektrische motorvoertuigen kunnen worden gerealiseerd. In eerste instantie worden bij dit besluit de locaties aangewezen. De plankaart is een leidraad voor de uitbreiding van het netwerk. Dit betekent dat niet alle locaties daadwerkelijk ontwikkeld zullen worden, maar dat de ingroei van het netwerk kan worden bepaald door de aanvragen die binnenkomen. Ook is er voor de gemeente de mogelijkheid om strategisch laadpunten te plaatsen op locaties waarvoor nog geen aanvraag is gedaan, maar waarvan wordt verwacht dat er een grote laadbehoefte zal zijn, bijvoorbeeld op bezoekerslocaties.

Er worden afhankelijk van de locatie twee of vier plaatsen aangewezen, met respectievelijk één of twee laadpalen. De laadpaal krijgt een dubbel aansluitpunt, waardoor twee naast elkaar gelegen parkeerplaatsen als oplaadplaats voor elektrische motorvoertuigen worden ingericht en gelijktijdig twee motorvoertuigen worden opgeladen. De locaties zijn getoetst aan de Beleidsregels oplaadinfrastructuur elektrische voertuigen 2020 van de gemeente.



Overeenkomstig artikel 24 van het BABW is overleg gepleegd met een namens de korpschef van de regiopolitie Amsterdam-Amstelland gemandateerde specialist van het team Verkeersadvisering over het aanwijzen van dergelijke oplaadpunten. De specialist heeft daarbij aangegeven geen bezwaren te hebben tegen het bestemmen van bestaande parkeerplaatsen voor het opladen van elektrische motorvoertuigen.


Het besluit betreft de volgende straten in Amstelveen:

1. Mont Blanc, bij de kruising met de Groenelaan, 4 parkeerplaatsen;
2. In de Wolken, op het parkeerterrein ten westen van de kruising met Hermon, 2 parkeerplaatsen;
3. Langs de Akker, parkeerterrein Emergohal (Langs de Akker 3) noordelijk deel, 4 parkeerplaatsen;
4. Groenhof, zuidelijk deel bij de kruising met de Groenelaan, 2 parkeerplaatsen;
5. Theems, op het parkeerterrein, 4 parkeerplaatsen;
6. Rupel, op het hofje, 4 parkeerplaatsen;
7. Maritsa, bij de kruising met Watercirkel, 4 parkeerplaatsen;
8. Ganges, op het hofje, 4 parkeerplaatsen;
9. Niagara, op het parkeerterrein, 4 parkeerplaatsen
10. Turfschip, op het meest noordwestelijke hofje, 4 parkeerplaatsen
11. Logger, op het oostelijke parkeerterrein, 4 parkeerplaatsen;
12. Praam, op het parkeerterrein bij het gebouw Praam 2-142 (even nummers), 4 parkeerplaatsen;
13. Schoener, noordwestelijk deel, 4 parkeerplaatsen;
14. Bakboord, tussen de kruisingen met Schoener en Midscheeps, 4 parkeerplaatsen;
15. Boegspriet, bij de kruising met Dukdalf, 4 parkeerplaatsen
16. Chirurgijn, bij de kruising met Poortwachter, 4 parkeerplaatsen
17. De Eindhoeve, ten zuiden van de kruising met De Uitvlugt, 4 parkeerplaatsen;
18. Dr. Willem Dreesweg, op het parkeerterrein bij het gebouw Middenhof (Dr. Willem Dreesweg 155-275, oneven nummers), 4 parkeerplaatsen;
19. Jupiter, bij de kruising met de Dr. Willem Dreesweg, 4 parkeerplaatsen;
20. De Eendracht, ten zuiden van De Weteringsbrugmolen, 2 parkeerplaatsen;
21. De Hoorn, bij de kruising met De Weteringsbrugmolen/De Parel, 2 parkeerplaatsen.


De locaties zijn aangegeven op de in dit besluit opgenomen tekeningen PAB-PV-2020-61 tot en met -81.




Tekeningen

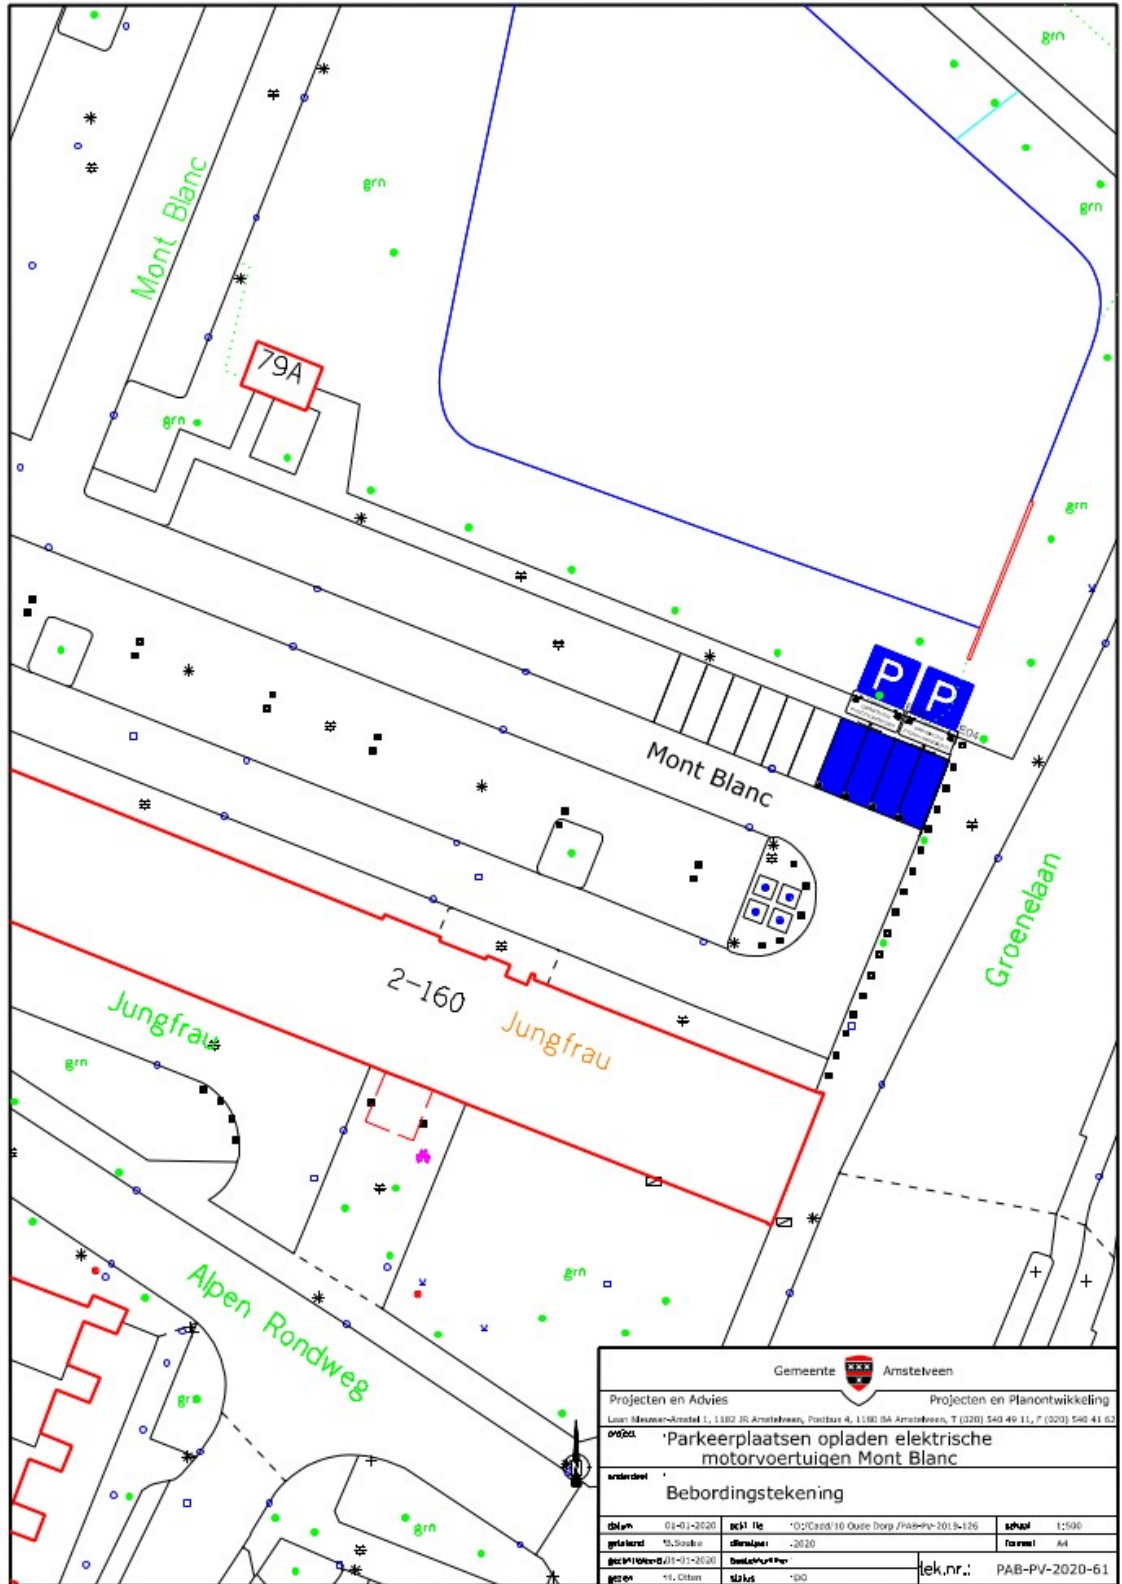


Gemeente Amstelveen	
Projecten en Advies	
Projecten en Planontwikkeling	
Laan Meeuw-Annetaal 1, 1182 JS Amstelveen, Postbus 4, 1180 SA Amstelveen, T (020) 540 49 11, F (020) 540 41 62	
oors	'Parkeerplaatsen opladen elektrische motorvoertuigen Mont Blanc
onderwerp	Bebordingstekening
datum	03-01-2020
gelaatst	15,500000
gcs	WGS84
gebruik	1:1000
schaal	1:500
toets	1:500
tek.nr.	PAB-PV-2020-61

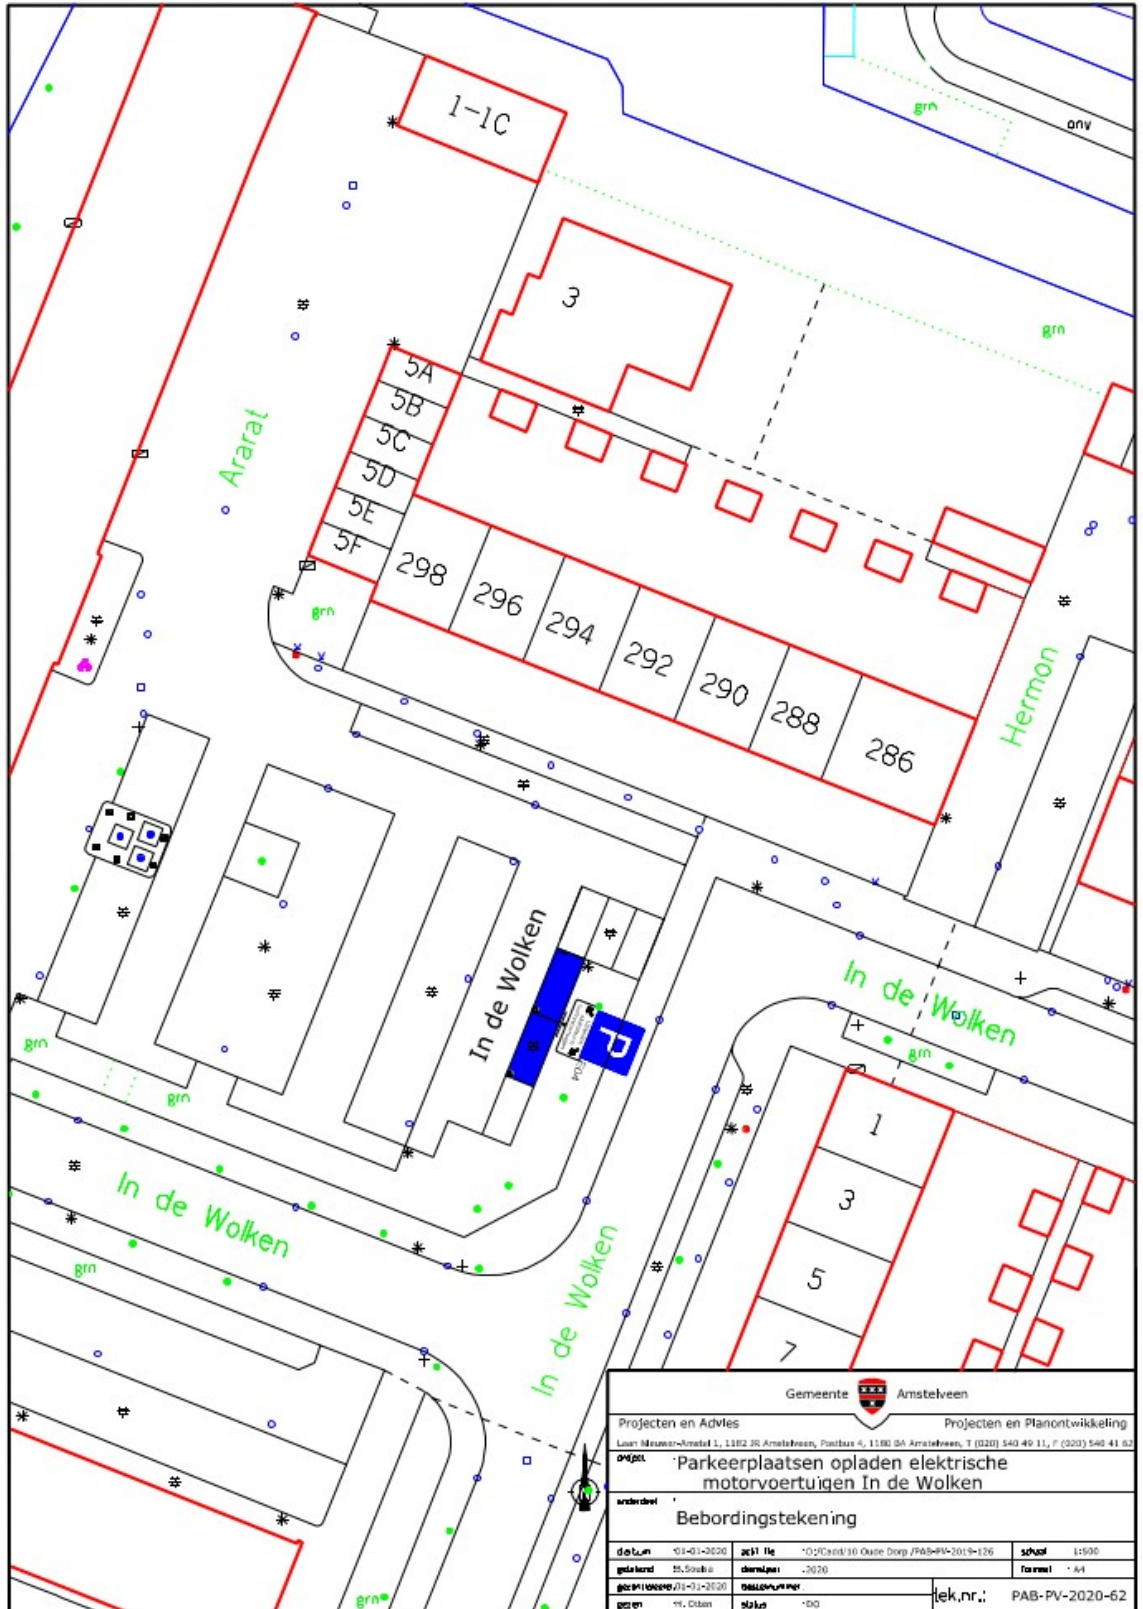


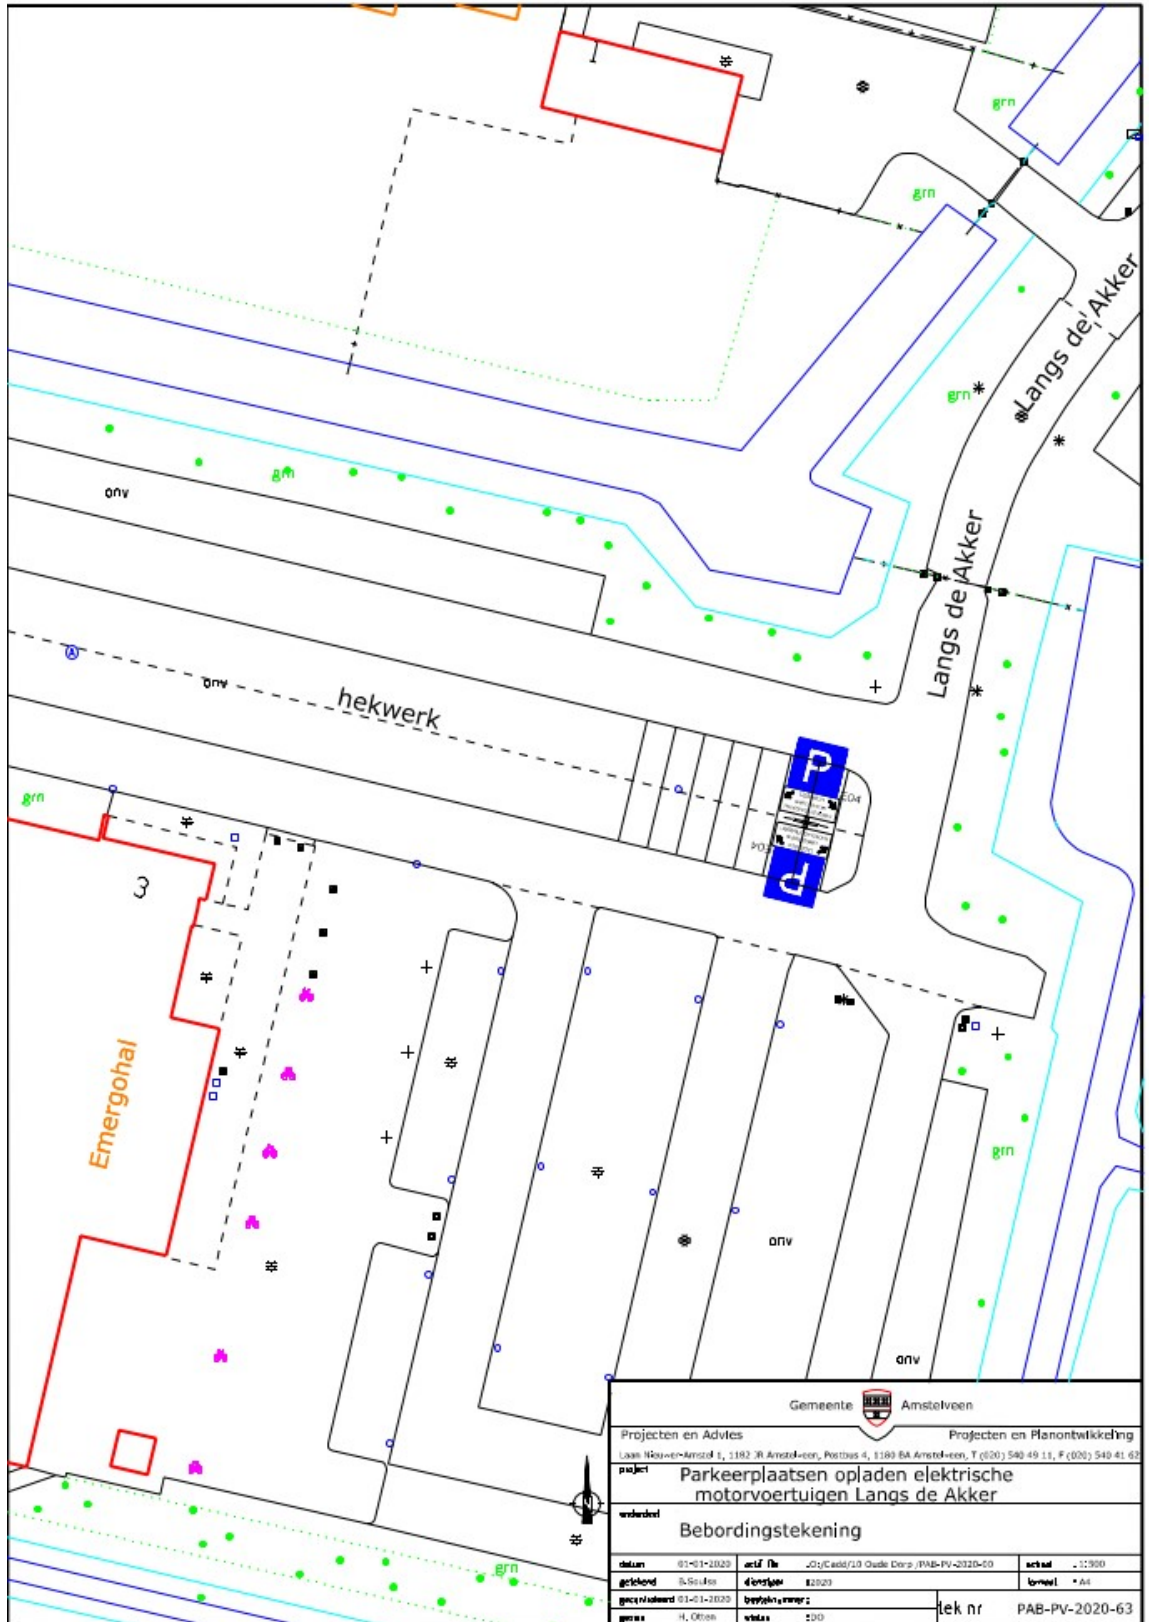

Gemeente Amstelveen	
Projecten en Advies Projecten en Planontwikkeling	
<small>Laan Nieuw-Amstel 1, 1182 JR Amstelveen, Postbus 4, 1189 BA Amstelveen, T (020) 540 49 11, F (020) 540 41 62</small>	
project Parkeerplaatsen opladen elektrische motorvoertuigen Langs de Akker	
voorstel Bebordingstekening	
<small>datum</small> 01-01-2020	<small>actief. nr.</small> J01/Cadd/1.0 Oudle Dorp /PAB-PV-2020-00
<small>gerelateerd</small> 35.00.00	<small>diagram</small> 1:000
<small>projectnummer</small> 01-01-2020	<small>bevoegd gezag</small> 210
<small>pagina</small> 4, 0000	<small>tekst</small> 210
tek nr PAB-PV-2020-63	

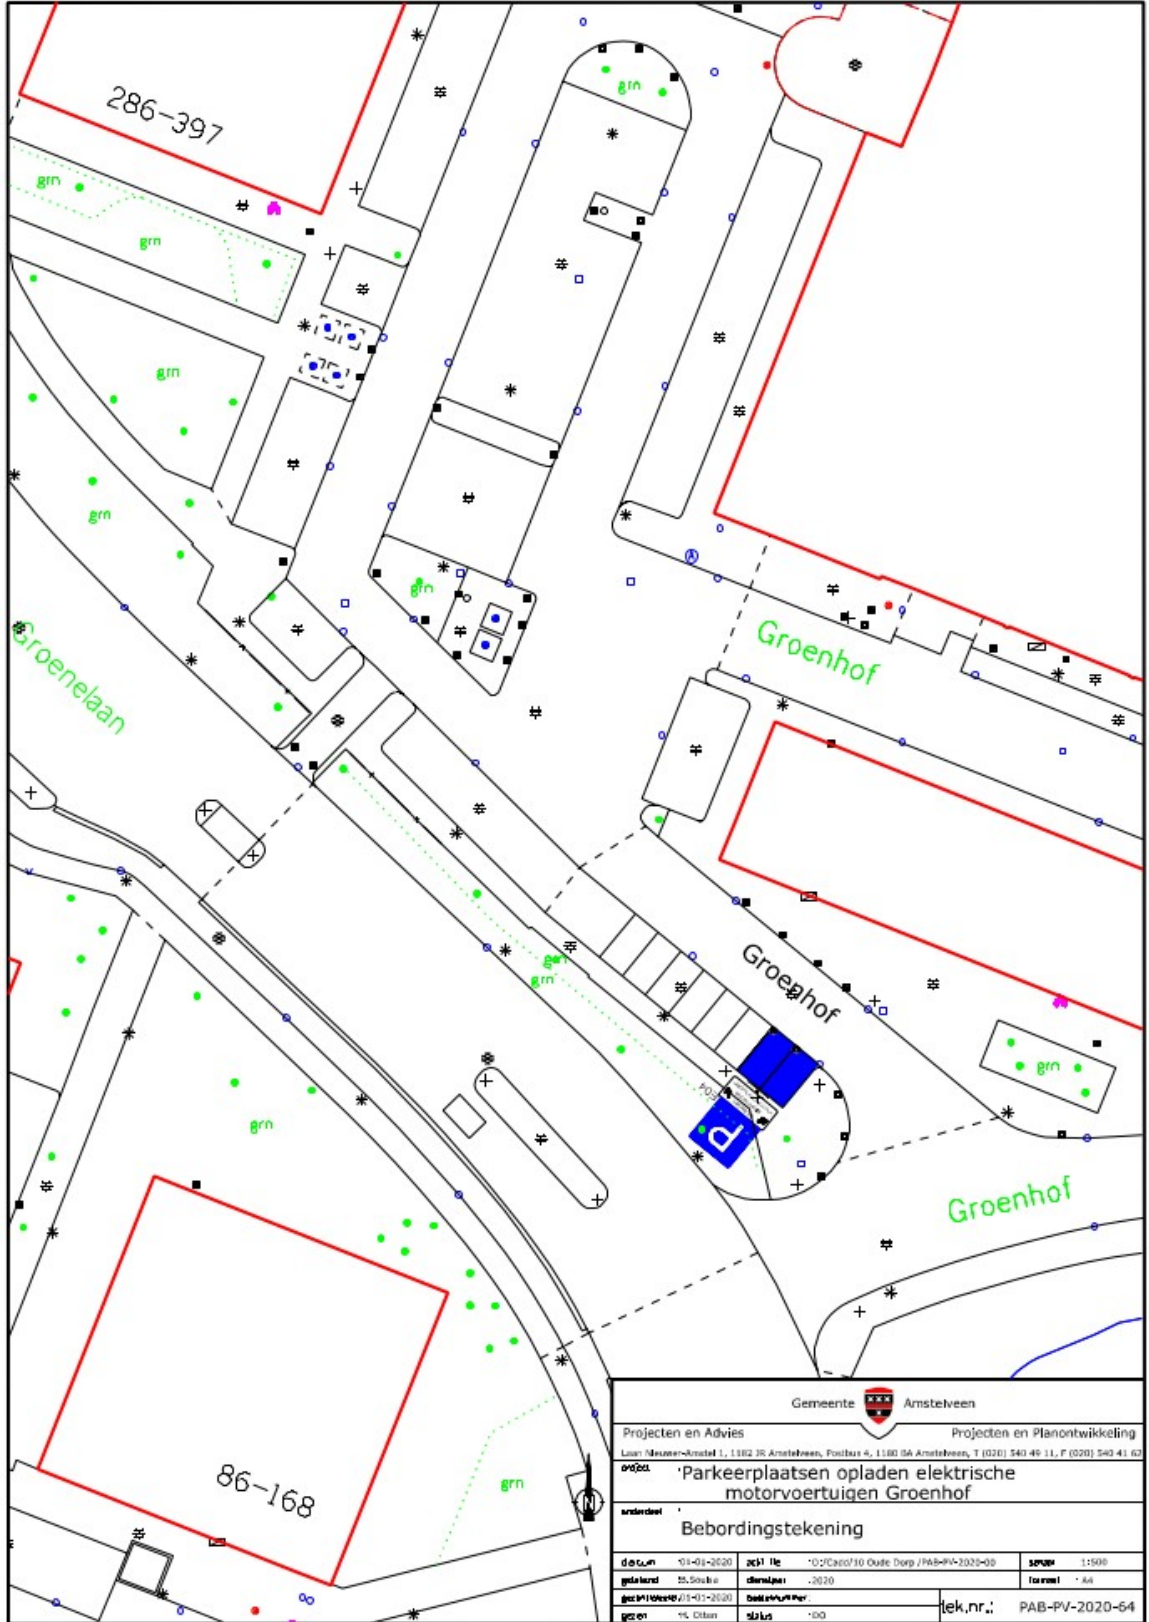


Gemeente Amstelveen	
Projecten en Advies	Projecten en Planontwikkeling
<small>Loan: Meuzer-straat 1, 1182 JR Amstelveen, Postbus 4, 1180 SA Amstelveen, T (020) 540 49 11, F (020) 540 41 62</small>	
Parkeerplaatsen opladen elektrische motorvoertuigen Groenhof	
Bebordingstekening	
<small>datum</small> 11-01-2020	<small>tekst nr.</small> 102/Casco/10 Oude Dorp / PAB-PV-2020-00
<small>getekend</small> M. Soubrie	<small>ontwerp</small> -2020
<small>gezien/afgekeurd</small> 11-01-2020	<small>datum/afgekeurd</small> -
<small>ggr</small> M. Dijk	<small>titel</small> 00
tek.n.r.: PAB-PV-2020-64	

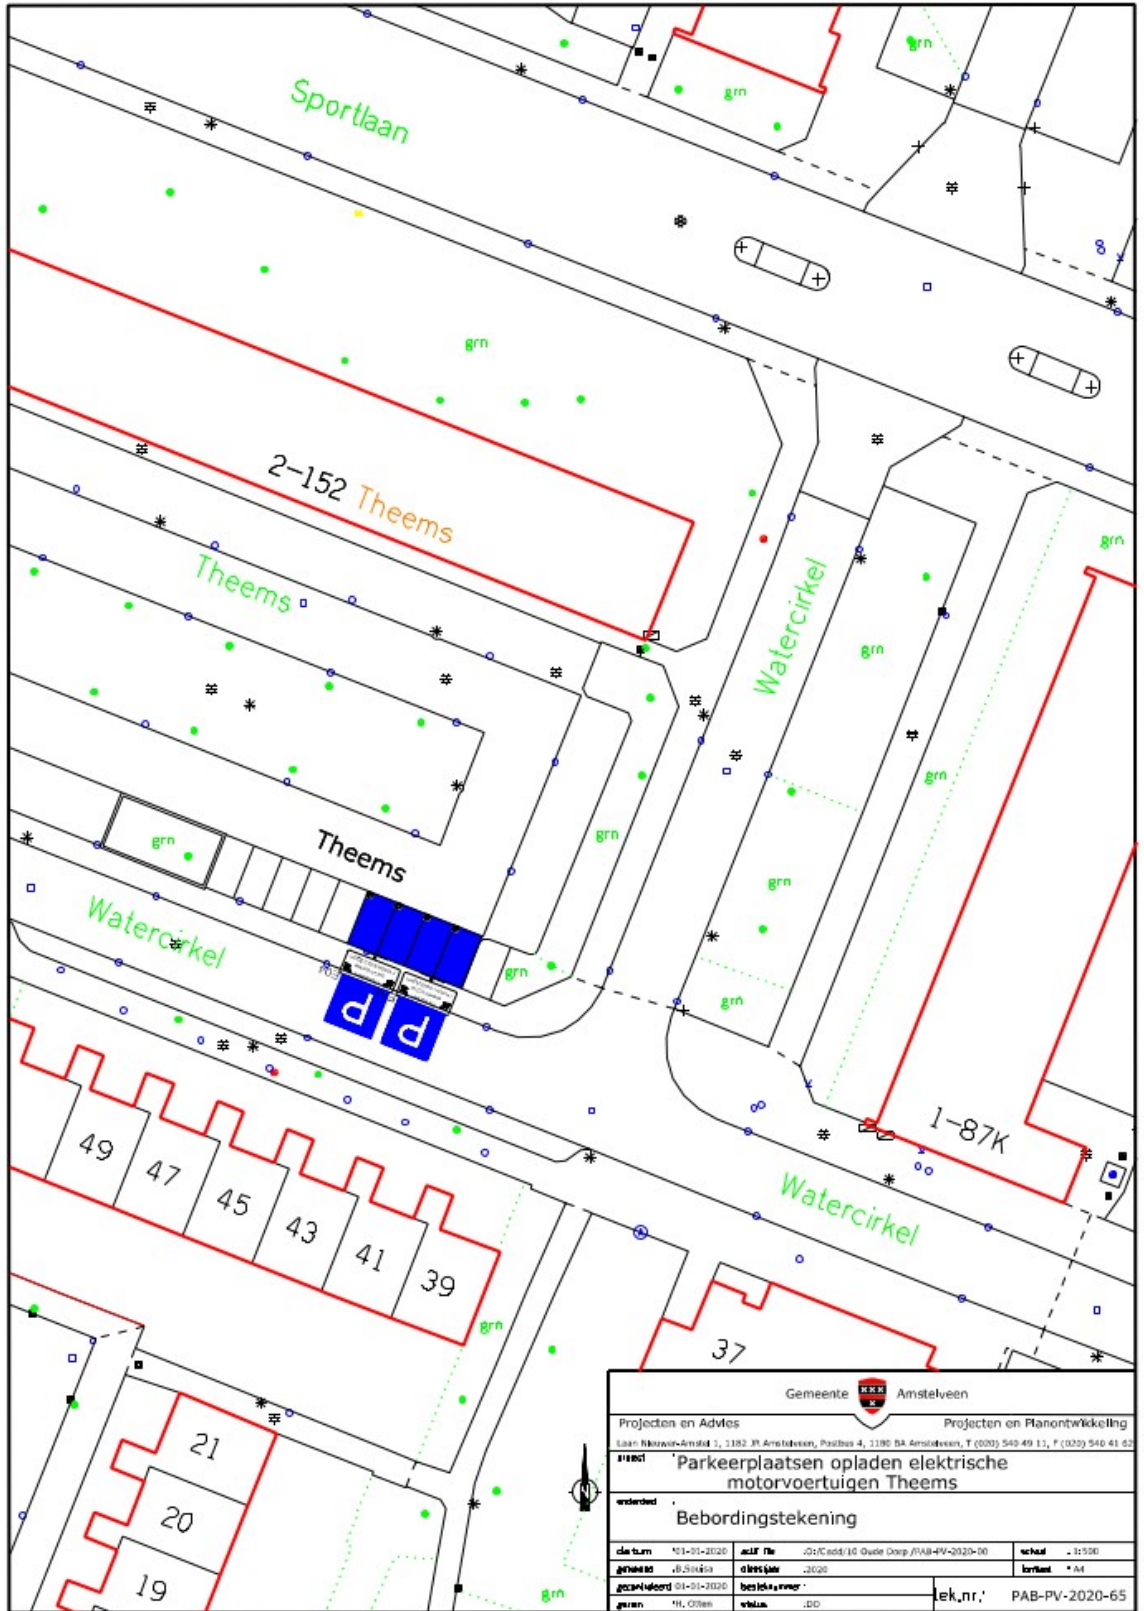


Gemeente Amstelveen		
Projecten en Advies Projecten en Planontwikkeling		
<small>Laan Nieuwe-Arstad 3, 1182 JH Amstelveen, Postbus 4, 1180 BA Amstelveen, T (020) 540 49 11, F (020) 540 41 63</small>		
PROJECT Parkeerplaatsen opladen elektrische motorvoertuigen Theems		
onderdeel Bebordingstekening		
datum 01-01-2020	actief. nr. 01/C/soel/00 Guite Corp./PAB-4V-2020-00	schaal 1:500
getekend J.B. Sijthoff	ontwerp 2020	toets A4
aanvullend 01-01-2020	besluit nr.	tek.nr. PAB-PV-2020-65
gebruik H, O, B	status .DD	




Projecten en Advies		Projecten en Planontwikkeling	
<small>Laan Meusema-Amstel 1, 1182 JB Amstelveen, Postbus 6, 1180 BA Amstelveen, T (020) 540 49 11, F (020) 540 41 62</small>			
project 'Parkeerplaatsen opladen elektrische motorvoertuigen Rupel'			
onderdeel			
Bebordingstekening			
datum	01-01-2020	ontw. filiaal	Case/D D Oude Dorp / P&B-PV-2020-03
schaal	1:1000	dienslijde	0320
getekend	0. Seuba	besteknummer	
gecontroleerd	000	status	100
gezien	05. Ditem	tek.nr.	AB-PV-2020-66

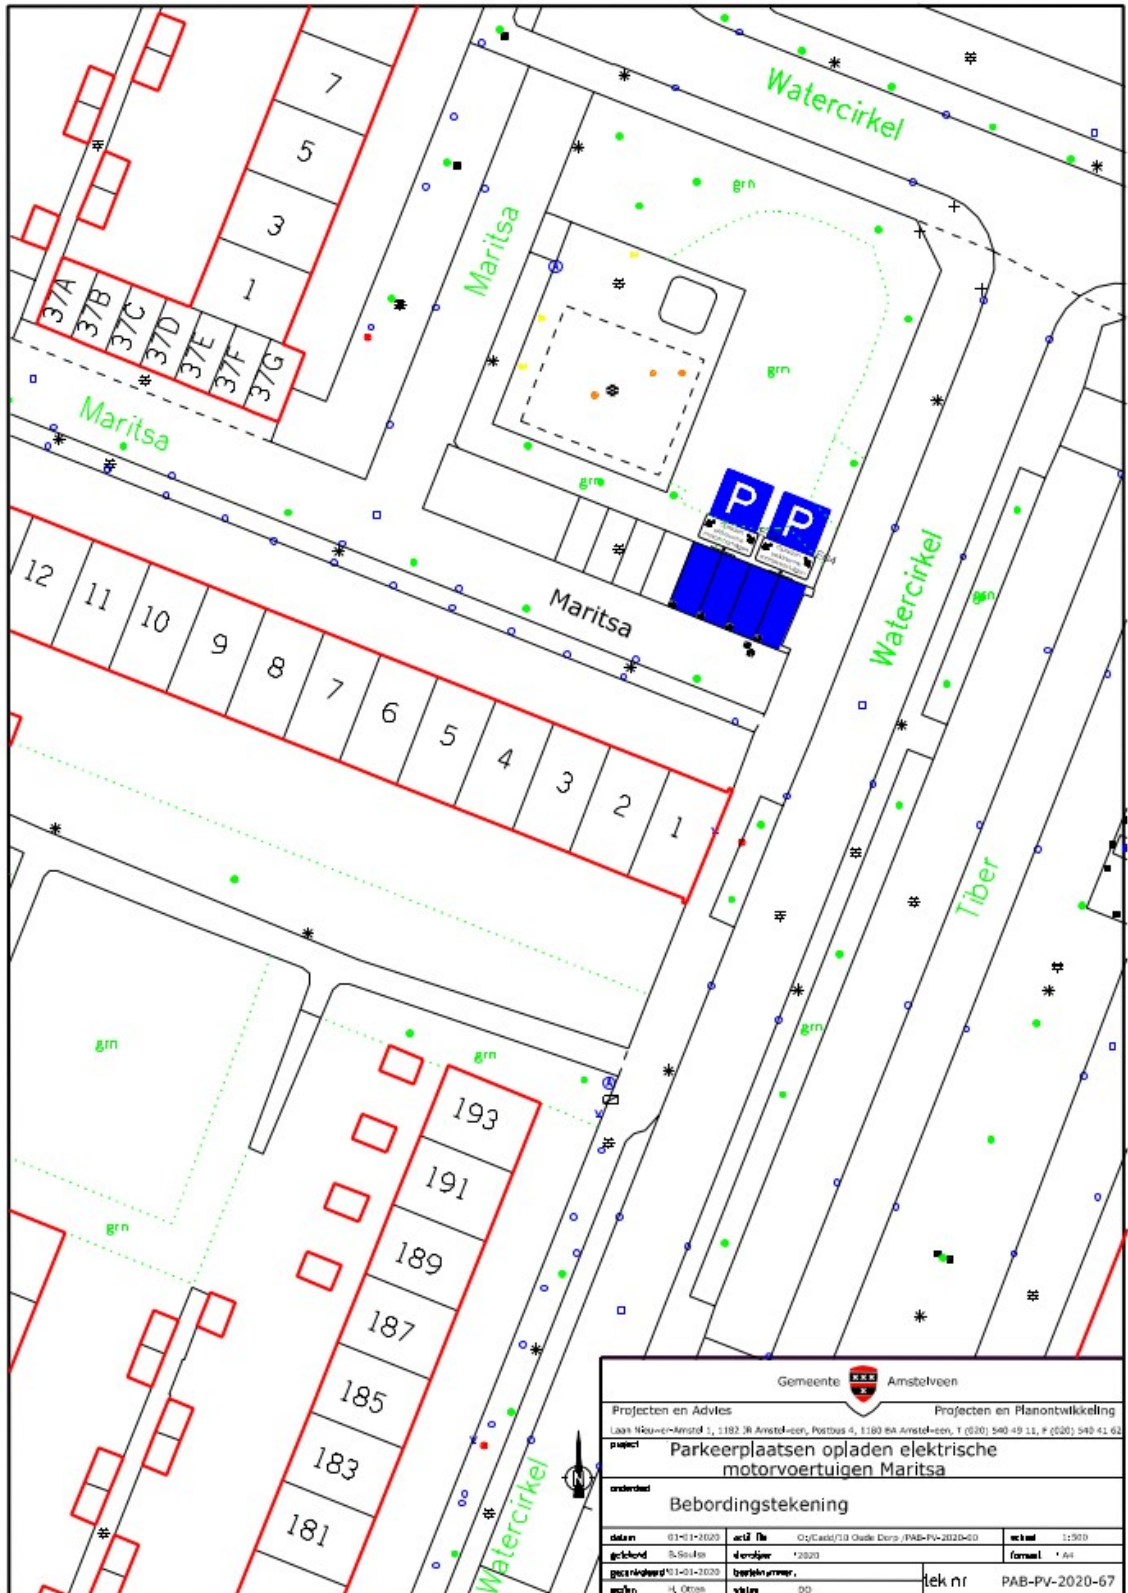


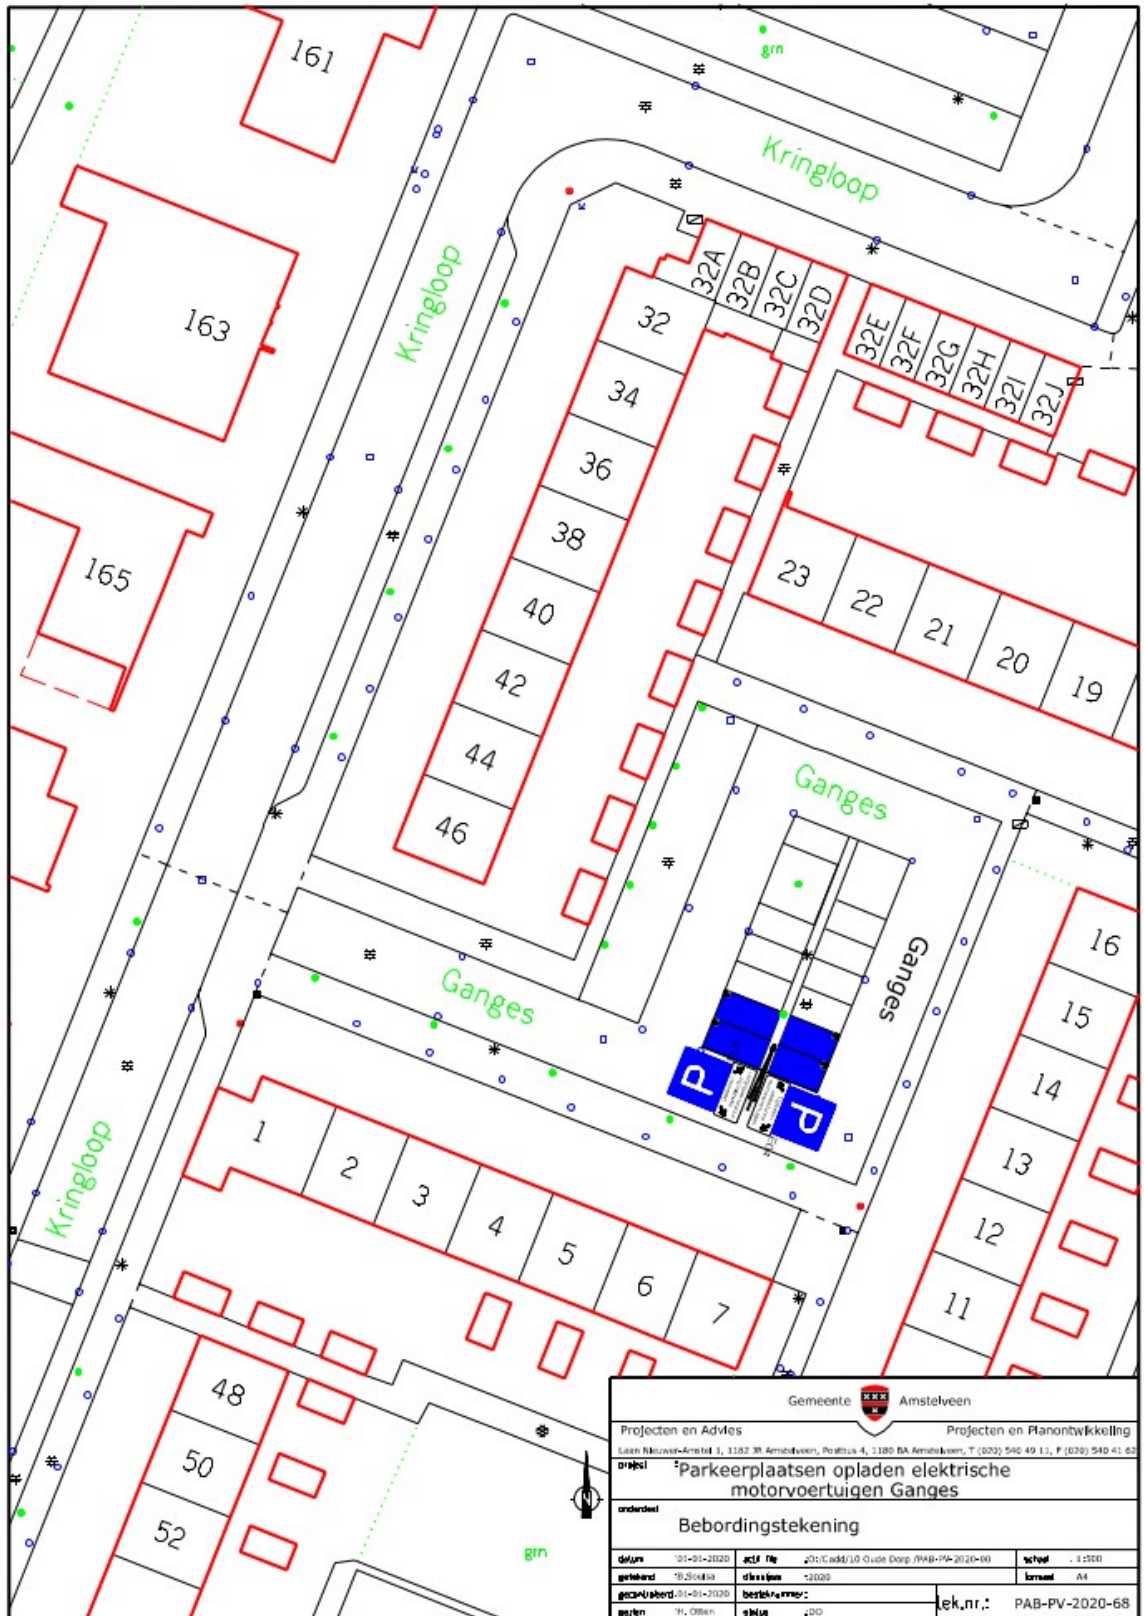


Gemeente Amsterdam	
Projecten en Advies Projecten en Planontwikkeling	
<small>Leen Nikolova-Arendt 1, 1102 3H Amsterdam, Postbus 4, 1100 BA Amsterdam, T (020) 540 49 11, F (020) 540 41 62</small>	
Doel: Parkeerplaatsen opladen elektrische motorvoertuigen Ganges	
onderdeel: Bebordingstekening	
<small>datum</small>	<small>acti file</small>
10-01-2020	201/Cadd/10 Gude Deep /PAB-PV-2020-68
<small>getekend</small>	<small>classificatie</small>
B.201849	-2020
<small>gepubliceerd</small>	<small>bestelnummer</small>
10-01-2020	
<small>gebruik</small>	<small>status</small>
H.0849	200
tek.nr.: PAB-PV-2020-68	

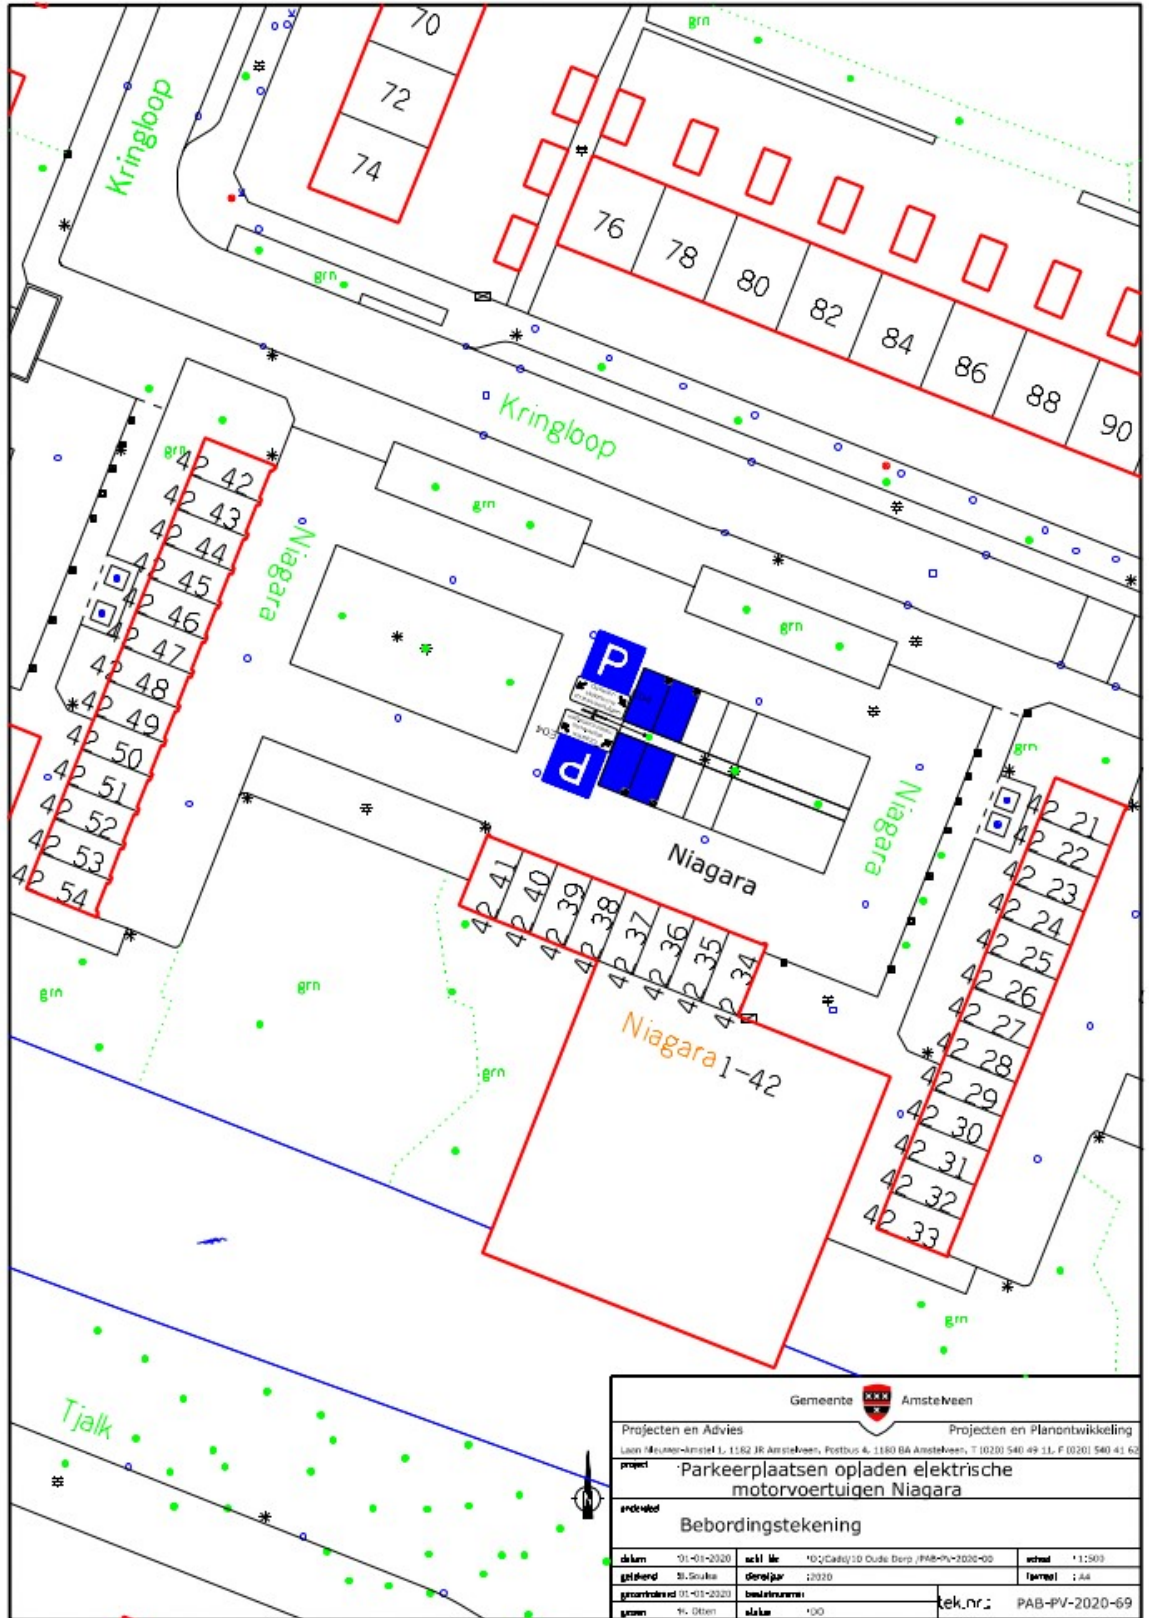


Gemeente Amstelveen	
Projecten en Advies	Projecten en Planontwikkeling
Laan Meuser-kroonst 1, 1162 JR Amstelveen, Postbus 4, 1180 BA Amstelveen, T (020) 540 49 11, F (020) 540 41 62	
project	Parkeerplaatsen opladen elektrische motorvoertuigen Niagara
architect	Bebordingstekening
datum	01-01-2020
schik	Me
gemaakt door	St. Souke
gepland	01-01-2020
gecontroleerd	01-01-2020
gezien	01-01-2020
tek.nr.:	PAB-PV-2020-69

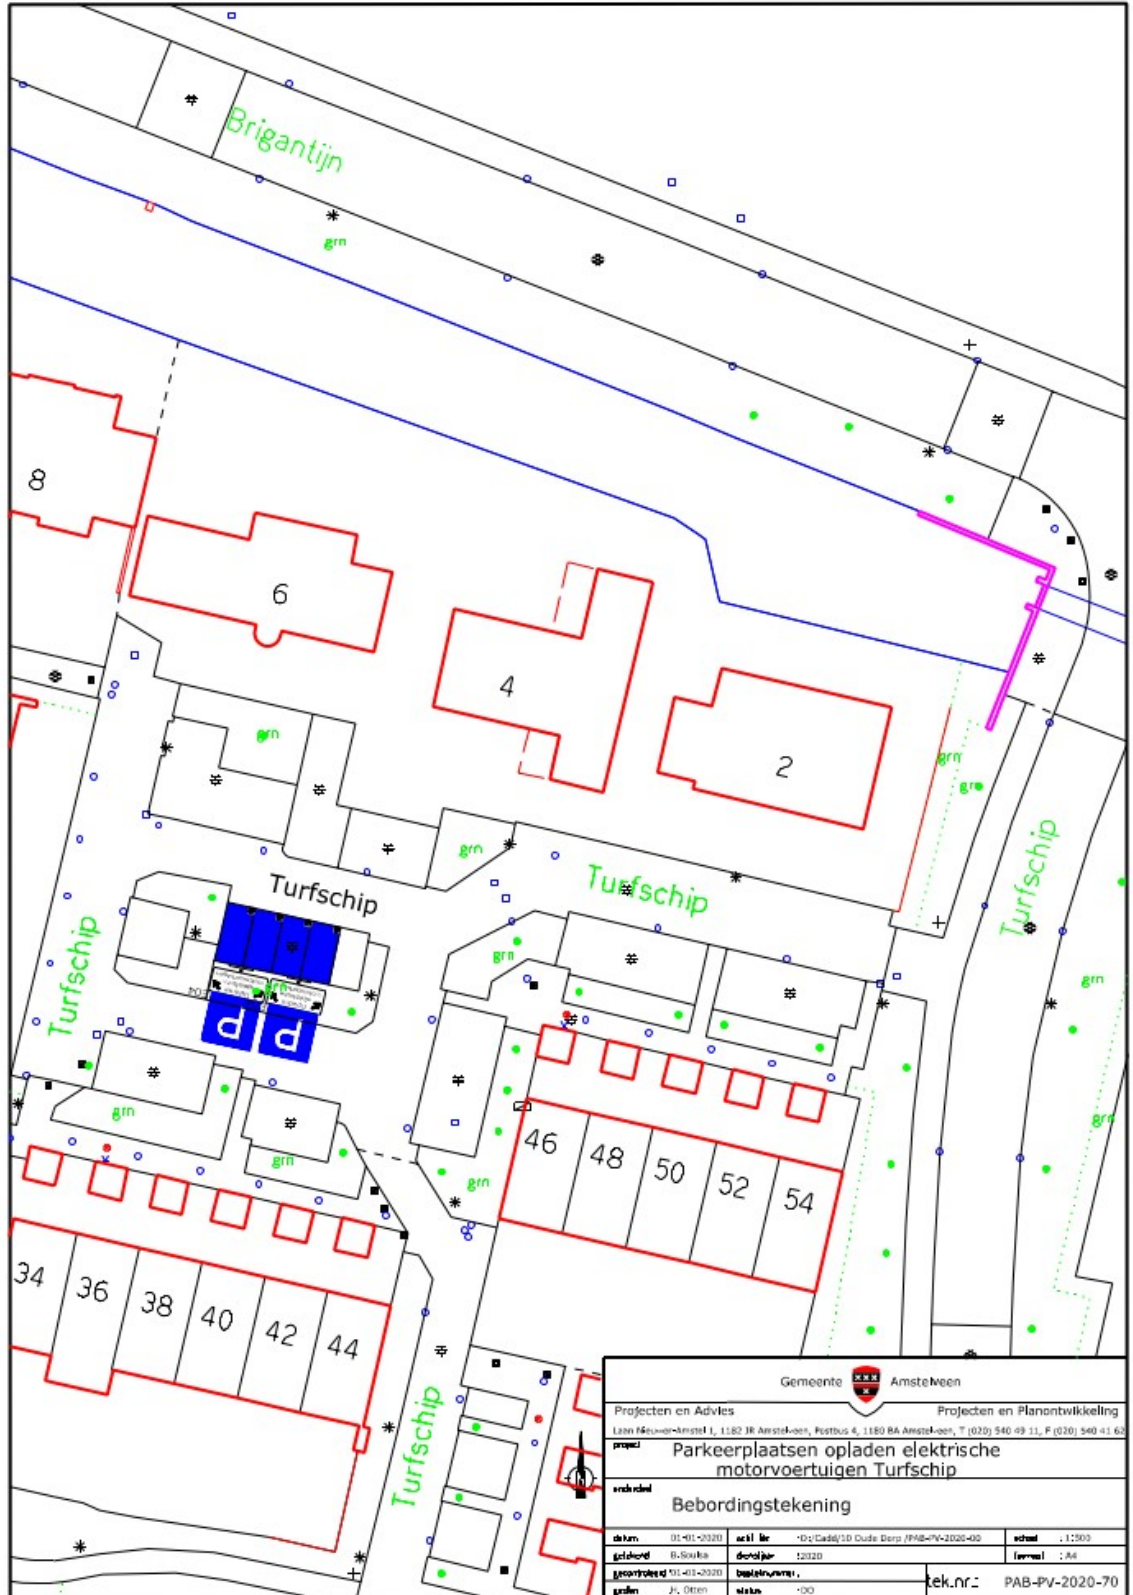


Gemeente Amsterdam	
Projecten en Advies Projecten en Planontwikkeling	
<small>Lozen Nieuwmarkt 1, 1182 JK Amsterdam, Postbus 6, 1180 BA Amsterdam, T (020) 540 49 11, F (020) 540 41 62</small>	
project	Parkeerplaatsen opladen elektrische motorvoertuigen Turfschip
voorstel	Bebordingstekening
datum	01-10-2020
gehoord	B. Smit
gecontroleerd	01-10-2020
grillen	J, Otten
actief	10-10-2020
doorloper	12020
begeleerder	
status	-00
schied	12020
leverant	: Ad
tek.nr.:	PAB-PV-2020-70

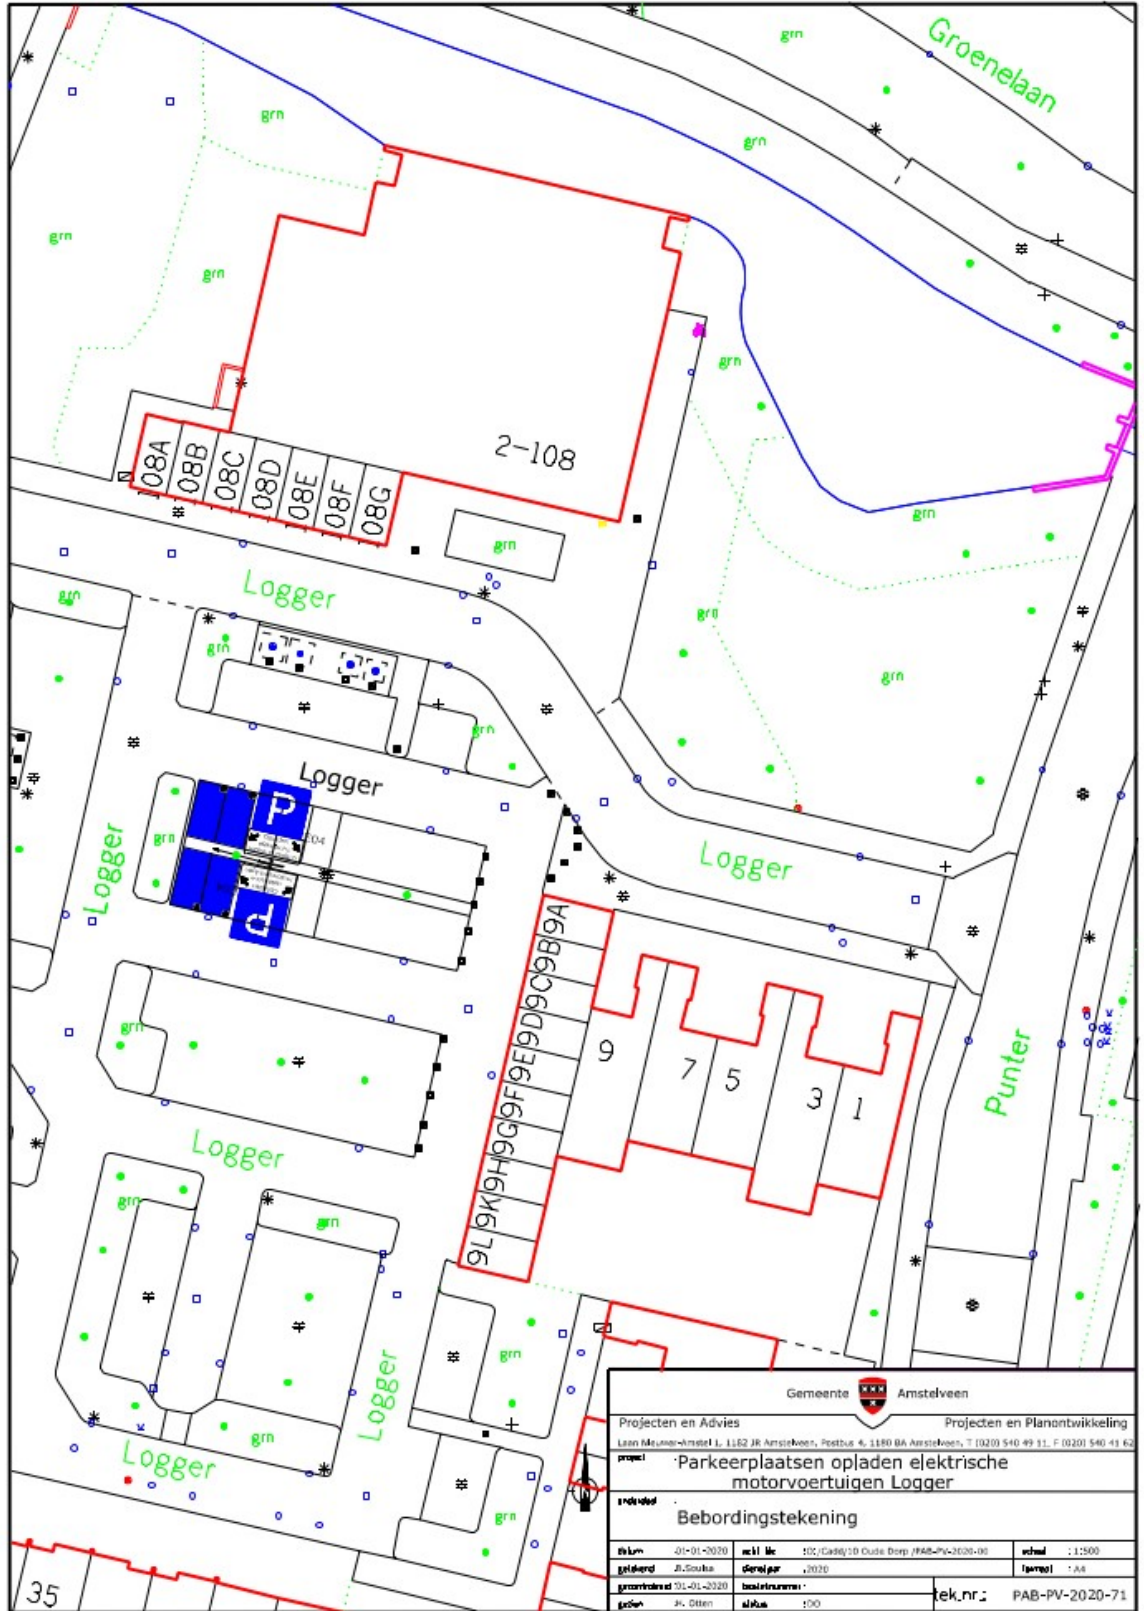

Gemeente Amstelveen	
Projecten en Advies	Projecten en Planontwikkeling
Leon Meuser-Amstel L. 1162 JR Amstelveen, Postbus 4.1180 BA Amstelveen, T 020 540 49 11, F 020 540 41 62	
project	Parkeerplaatsen opladen elektrische motorvoertuigen Logger
ontworpen	Bebordingstekening
datum	01-01-2020
schied. nr.	102/Cadw/10 Oude Dorp /PAB-PV-2020-06
getekend	J. Smits
getekend	01-01-2020
getekend	01-01-2020
getekend	J. Otten
schied. nr.	100
tek.nr.:	PAB-PV-2020-71

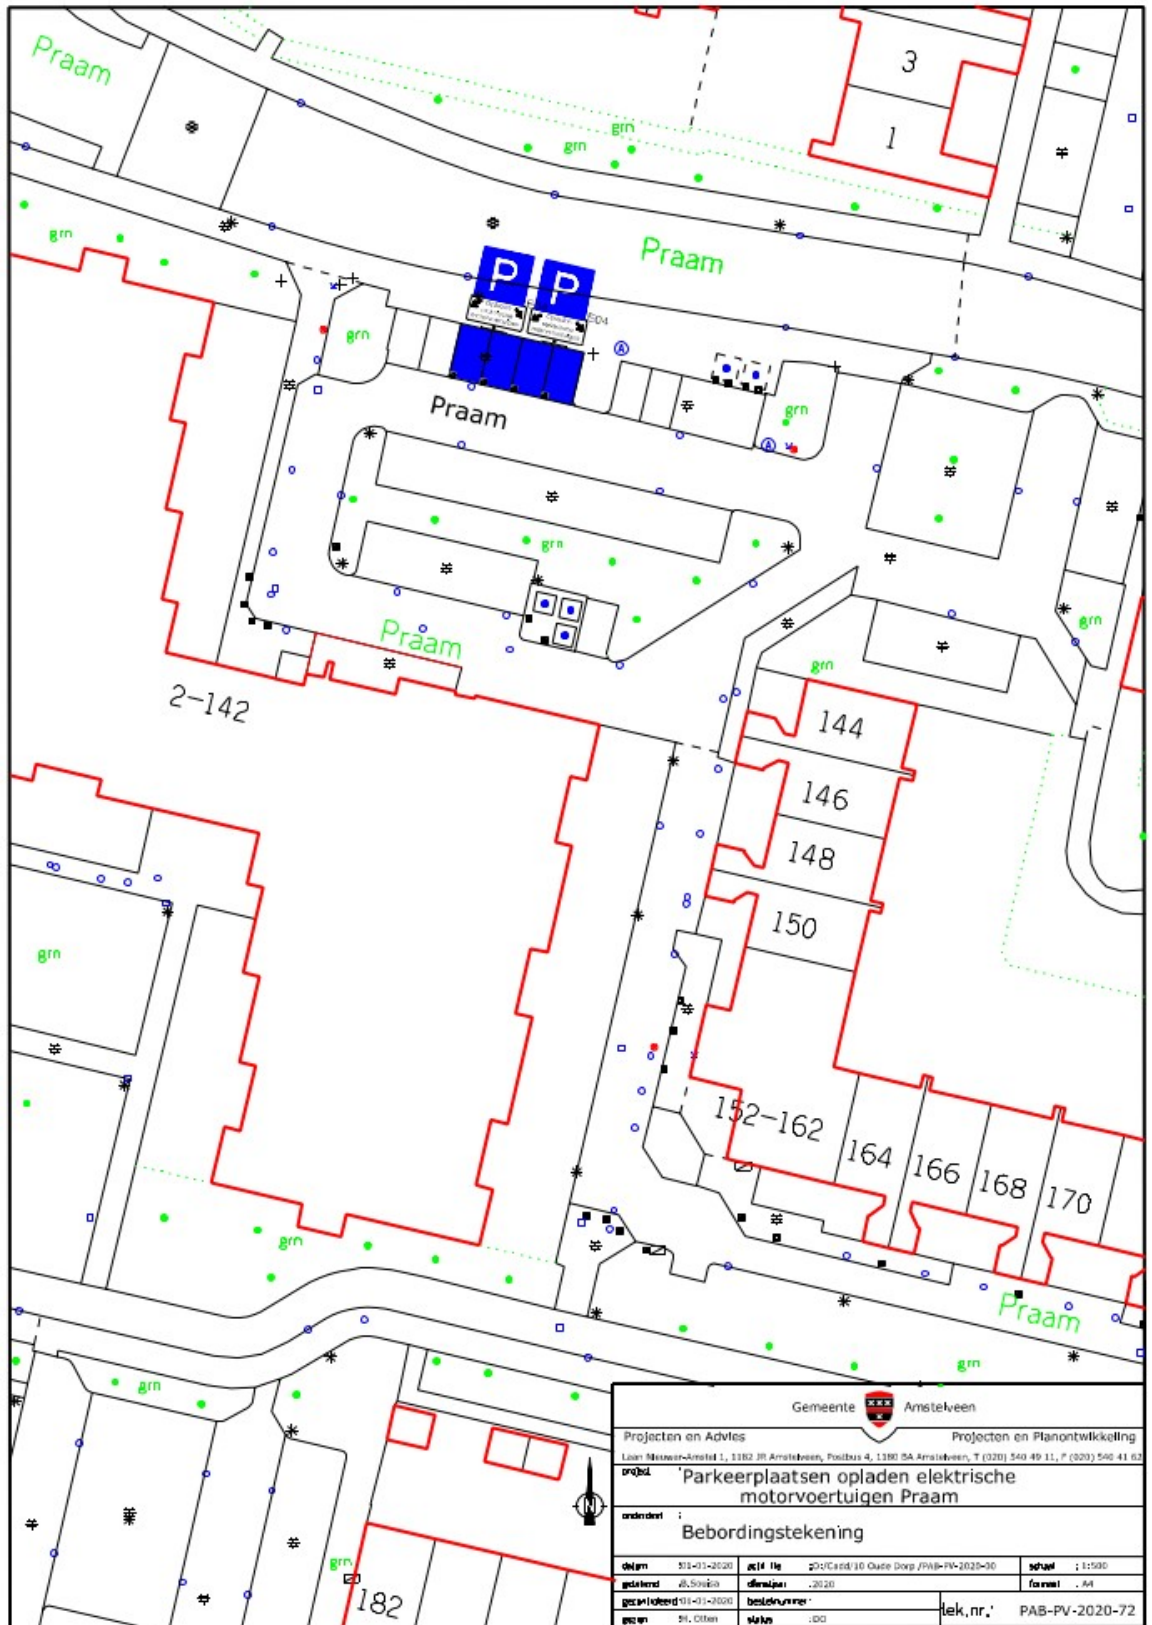


Gemeente Amstelveen	
Projecten en Advies	Projecten en Planontwikkeling
Looi-Meester-Armed 1, 1182 JR Amstelveen, Postbus 4, 1180 SA Amstelveen, T (020) 540 49 11, F (020) 540 41 63	
project : Parkeerplaatsen opladen elektrische motorvoertuigen Praam	
oriëntatie : Bebordingstekening	
datum : 02-07-2020	act 14 : 2019Cant 10 Oude Dorp / PAB-PV-2020-30
getekend : B. S. S. S.	datum : 2020
gepubliceerd : 01-01-2020	bestelnr. : PAB-PV-2020-72
gsm : 01, 0100	status : DC

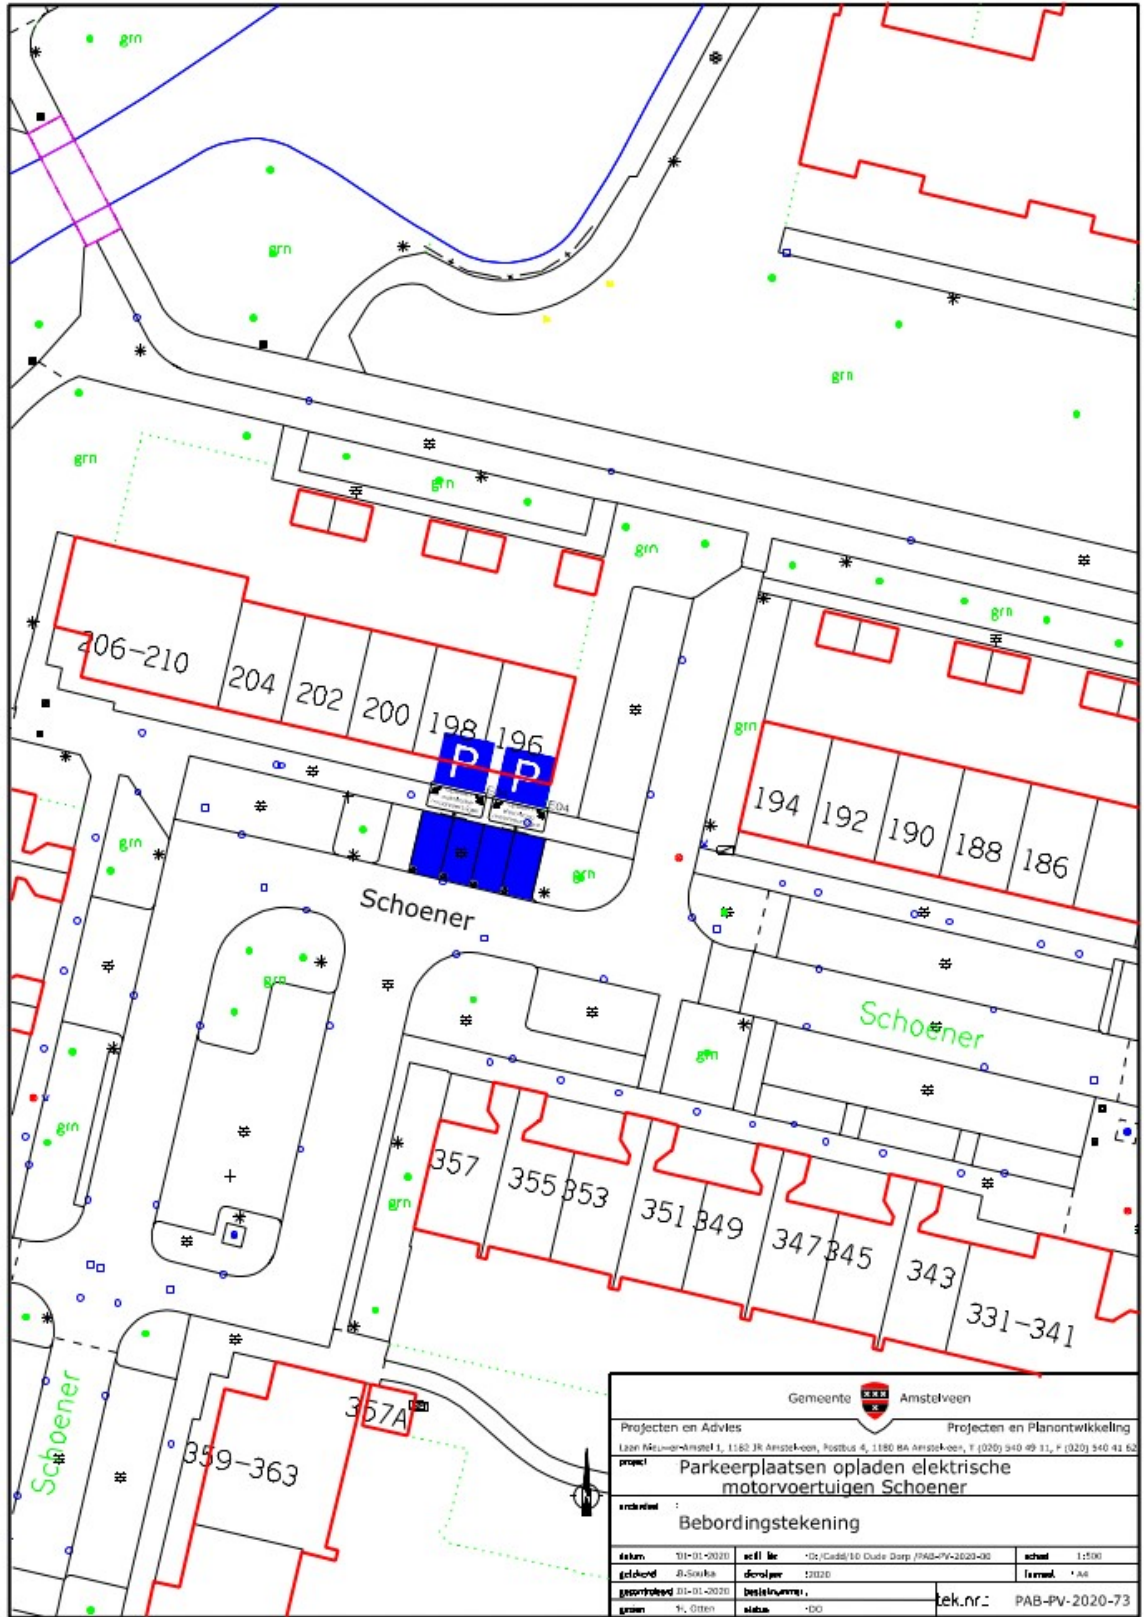





Gemeente Amstelveen	
Projecten en Advies	Projecten en Planontwikkeling
Laan Middel-Ormel 1, 1182 JF Amstelveen, Postbus 6, 1180 BA Amstelveen, T (020) 540 49 51, F (020) 540 43 62	
Project: 'Parkeerplaatsen opladen elektrische motorvoertuigen Bakboord'	
Onderdeel: Bebordingstekening	
Datum: 20-01-2020	2021 Nr: 20-CddB/10 Oude Dorp PAB-PV-2020-06
Opdracht: 20-2018-01	Overname: 2020
Gevoelens: 20-01-2020	Ontwerp: 2020
gmn: 0100	status: 00
tek_nr:	PAB-PV-2020-74

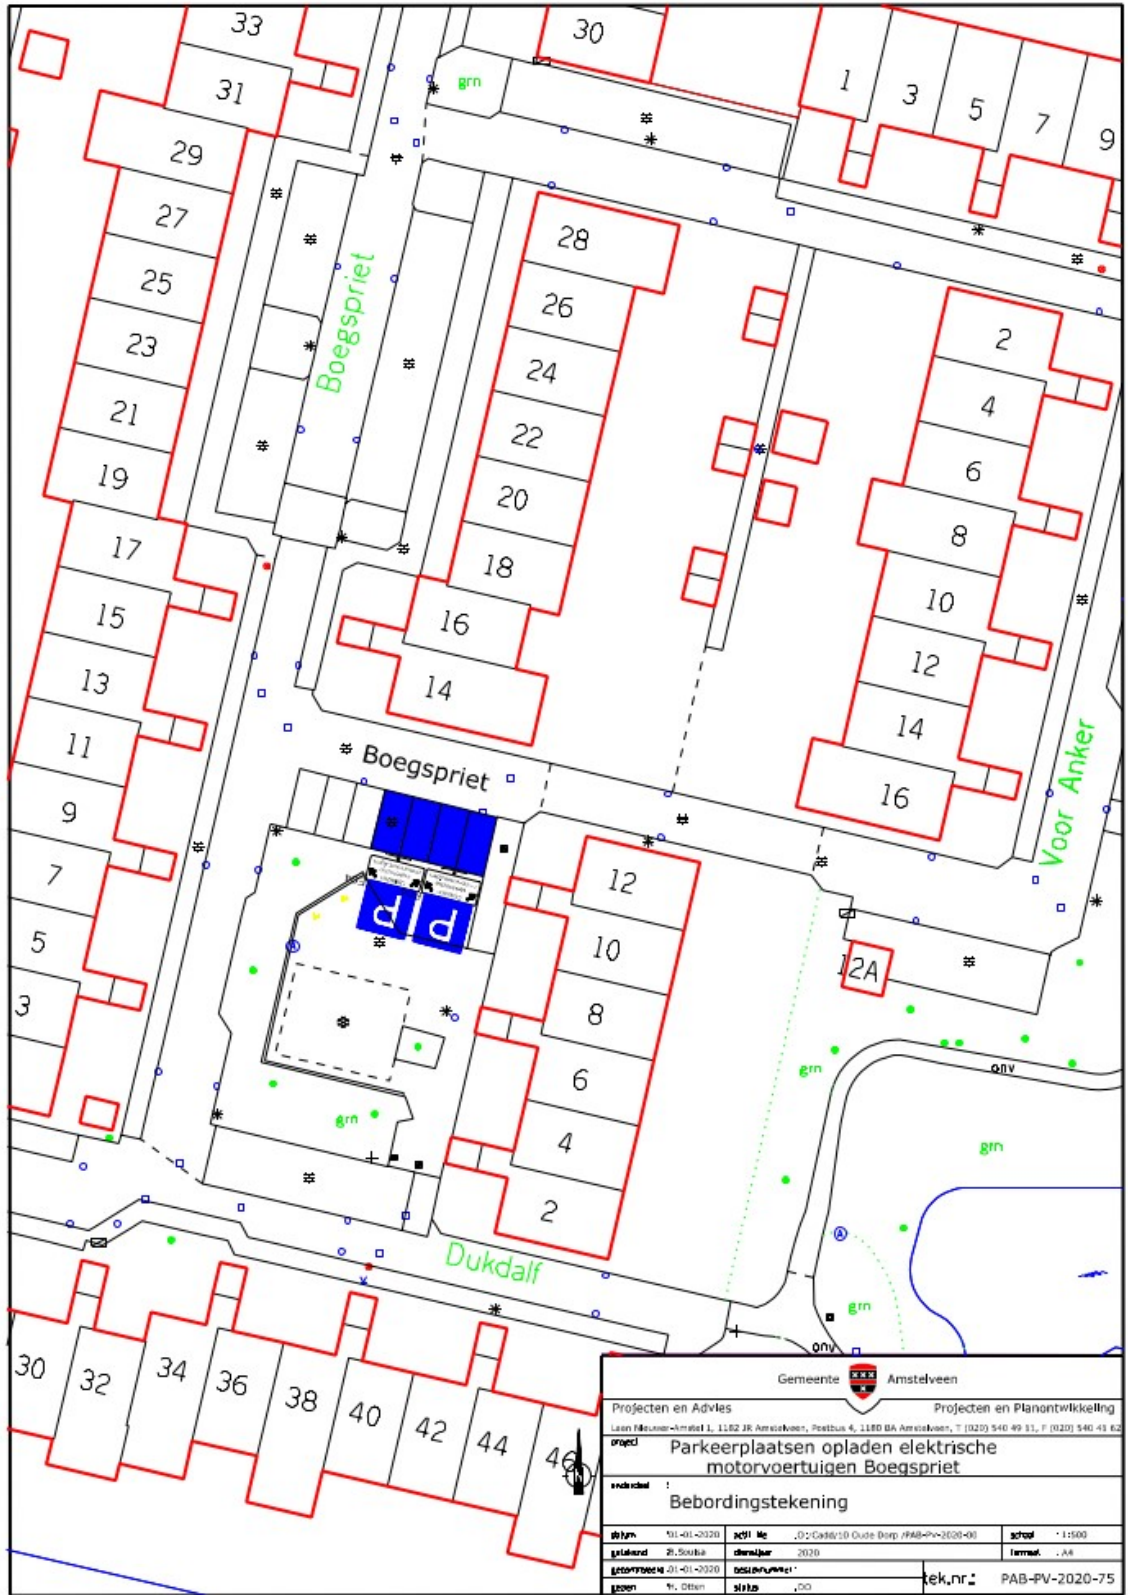



Gemeente Amstelveen		Projecten en Advies		Projecten en Planontwikkeling	
<small>Leen (Nieuw)straat 1, 1182 JR Amstelveen, Postbus 4, 1180 BA Amstelveen, T (020) 540 49 11, F (020) 540 43 62</small>					
project Parkeerplaatsen opladen elektrische motorvoertuigen Boegspriet					
soort tekening : Bebordingstekening					
datum	01-01-2020	acti Me	02-Cadastreel Oude (Bsp) PAB-PV-2020-00	schaal	1:1500
getekend	Z. Soutka	ontwerp	2020	formaat	A4
getoetst op	01-01-2020	bestelnr.		tek.nr.	PAB-PV-2020-75
teken	W. Otten	status	20		

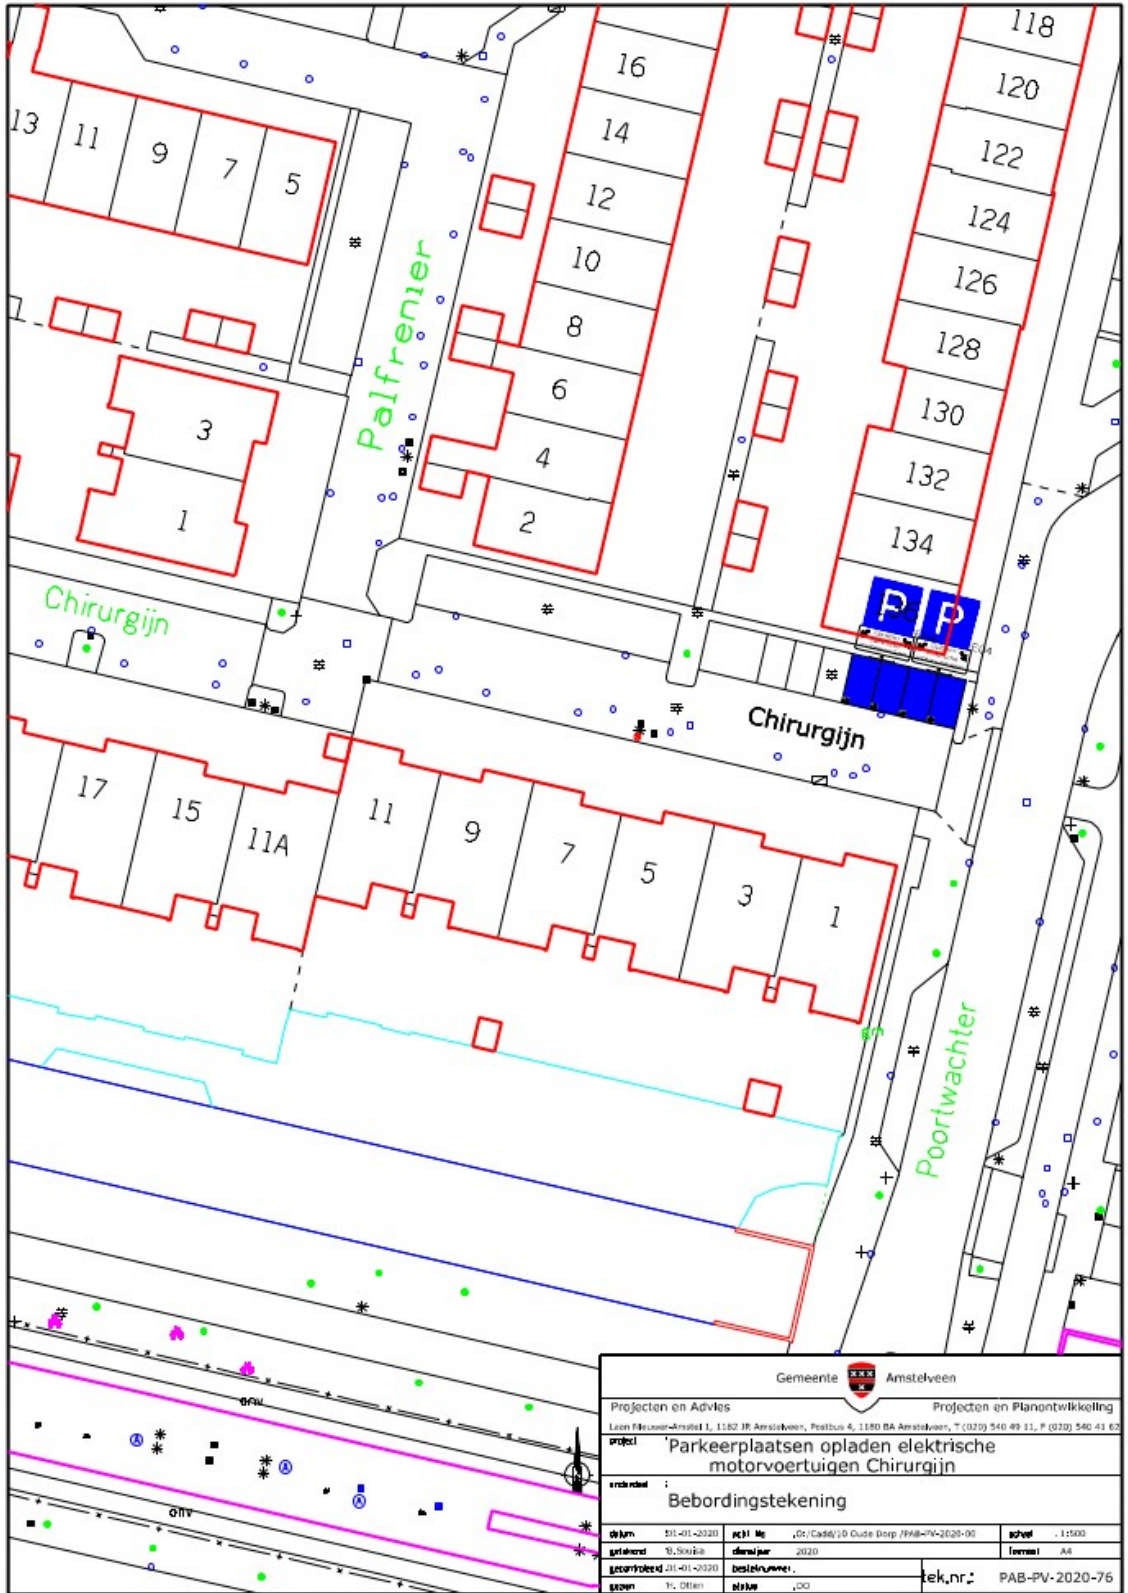


Gemeente  Amstelveen			
Projecten en Advies	Projecten en Planontwikkeling		
Luisen Plein - Amstel 1, 1182 JR Amstelveen, Postbus 6, 1180 BA Amstelveen, T (020) 540 49 11, F (020) 540 41 62			
project	'Parkeerplaatsen opladen elektrische motorvoertuigen Chirurgijn		
inrichting	Bebordingstekening		
datum	01-01-2020	schets	1:1500
getekend	B. Smit	ontwerp	2020
gecontroleerd	01-01-2020	bestelnummer	
teken	1: 01en	afk	,DO
			tek.nr.: PAB-PV-2020-76

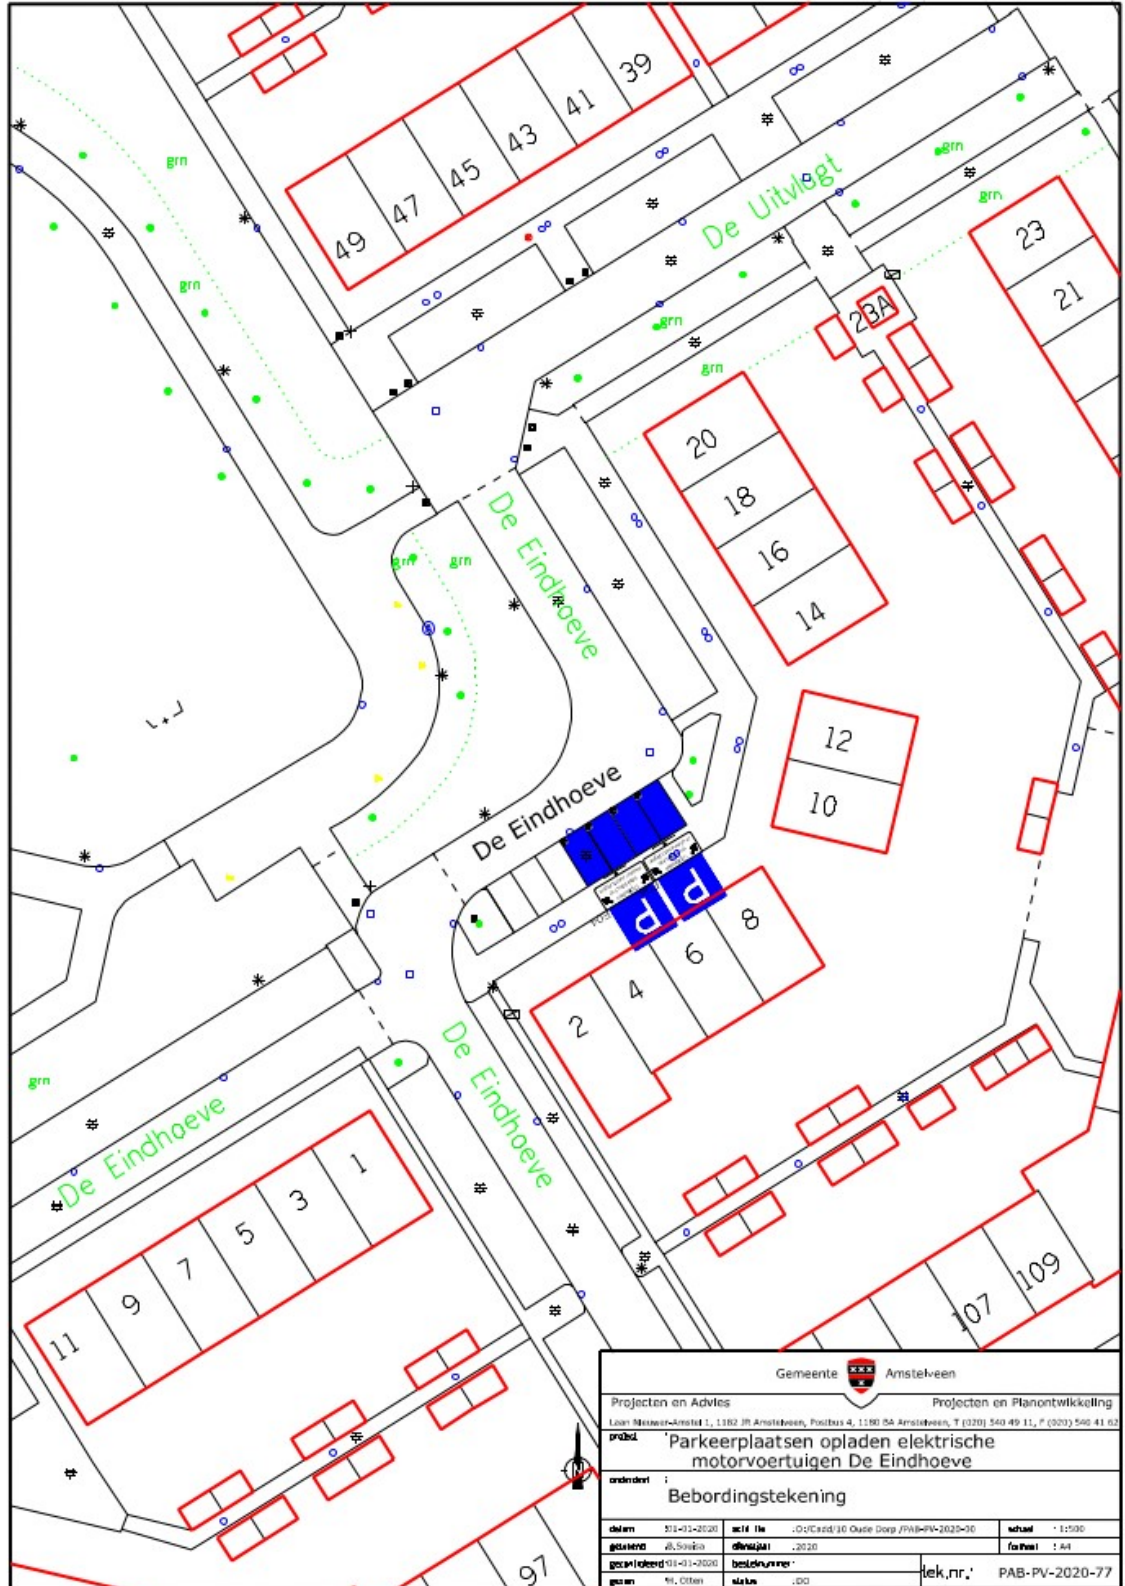

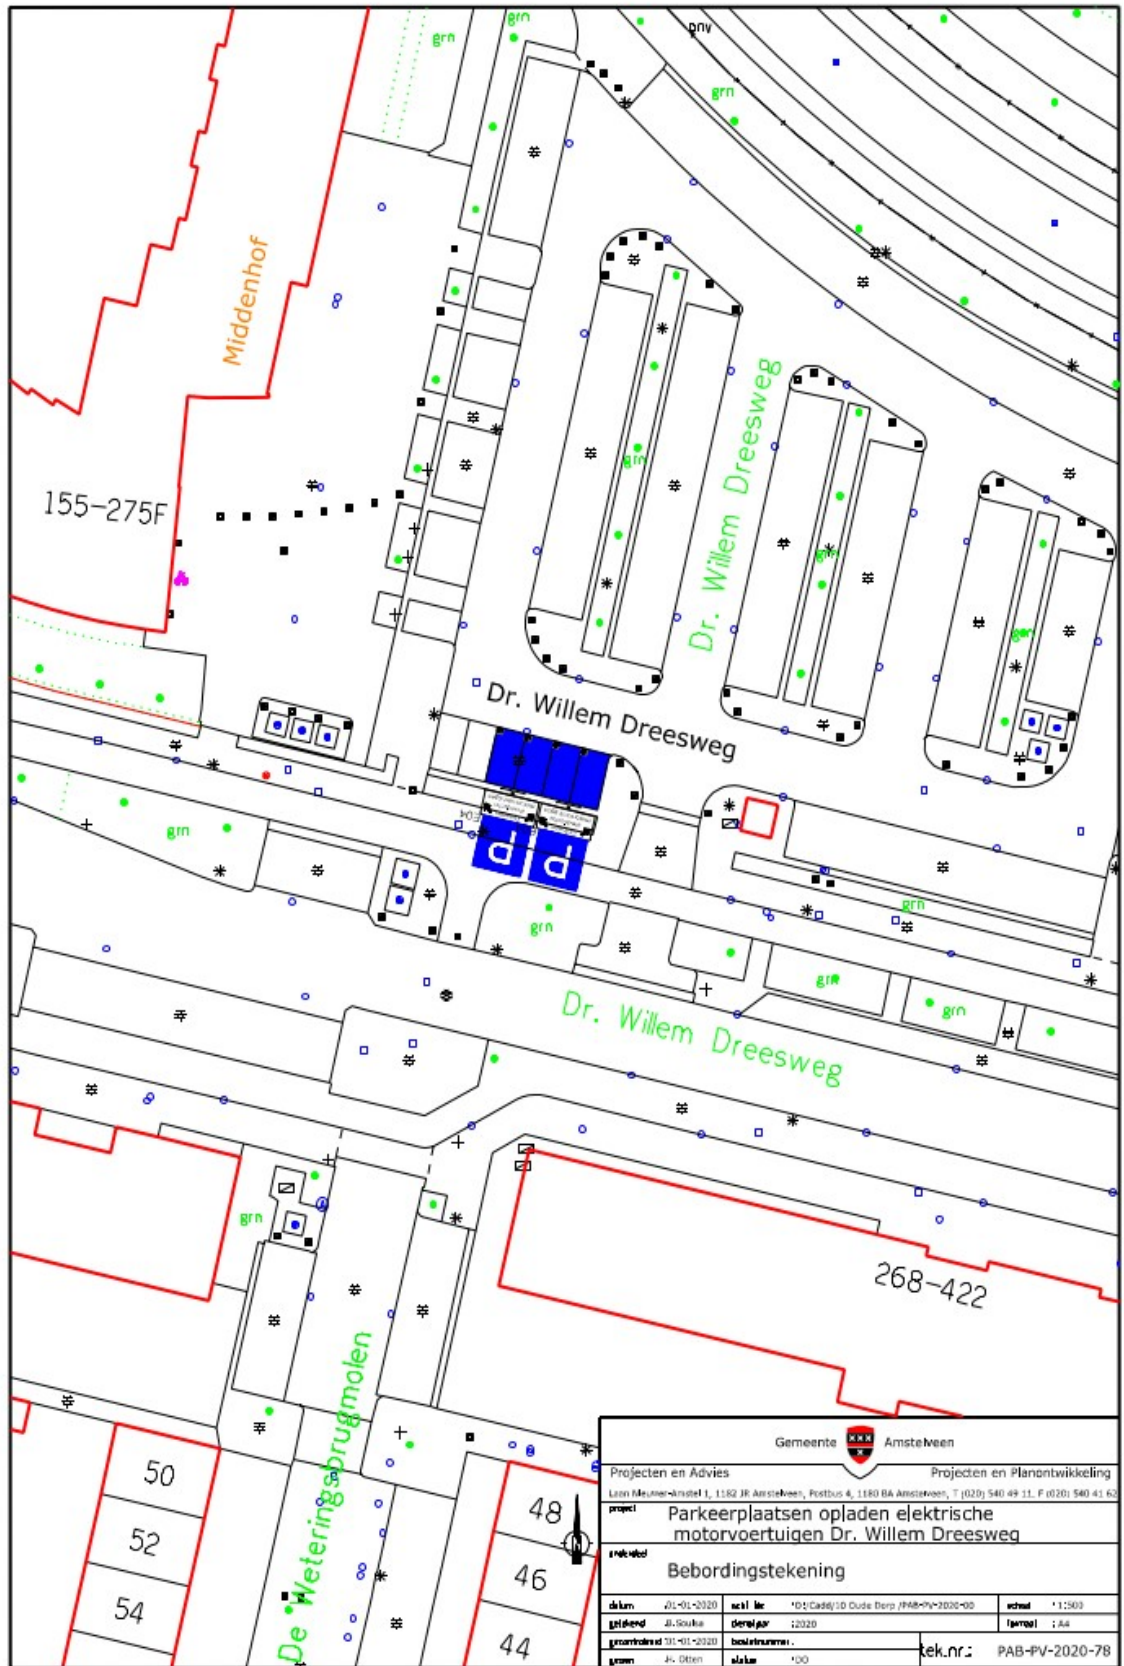


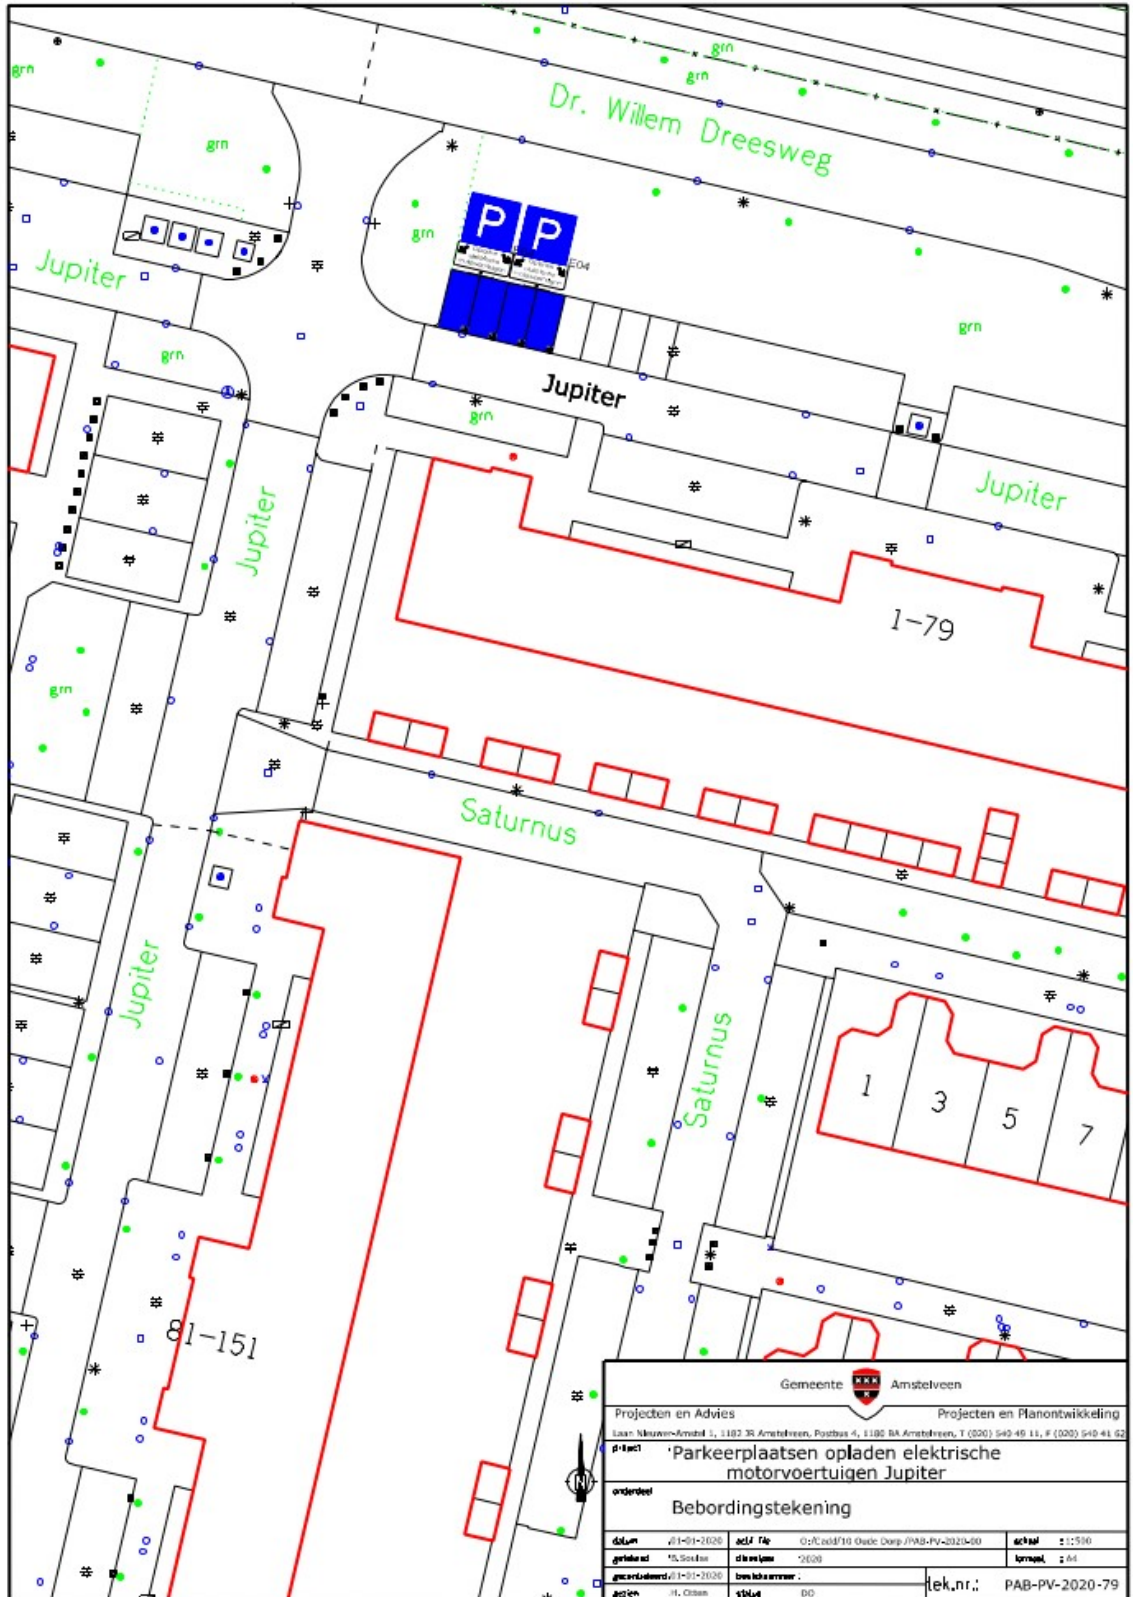

Gemeente Amsterdam	
Projecten en Advies Projecten en Planontwikkeling	
Laan Nieuwe-Amstel 1, 1102 3S Amsterdam, Postbus 4, 1100 BA Amsterdam, T (020) 540 45 11, F (020) 540 41 92	
project	'Parkeerplaatsen opladen elektrische motorvoertuigen Jupiter
onderdeel	Bebordingstekening
datum	11-01-2020
getekend	M. Smit
gecontroleerd	11-01-2020
gezien	11-01-2020
actief	02/02/2020
status	2020
beoordelaar	11-01-2020
status	2020
tek.nr.:	PAB-PV-2020-79

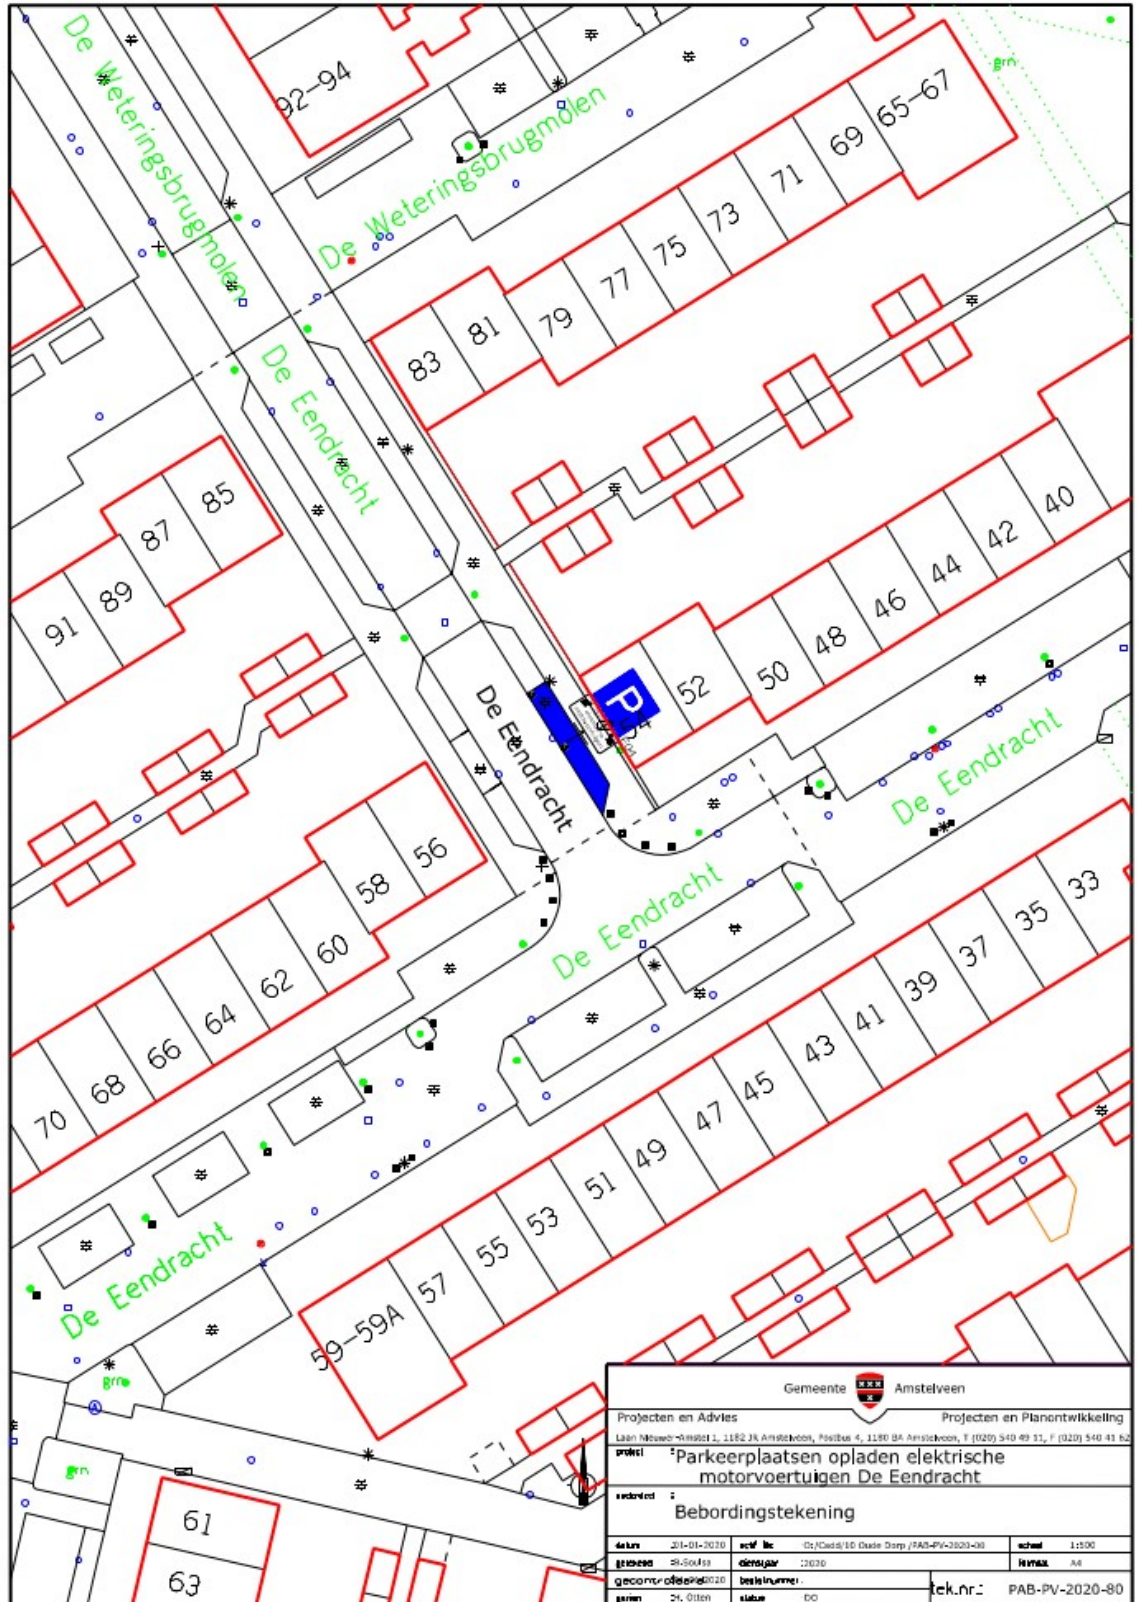

Gemeente Amstelveen	
Projecten en Advies	Projecten en Planontwikkeling
Laan Meusebeek 1, 1162 JX Amstelveen, Postbus 4, 1180 BA Amstelveen, T (020) 540 49 31, F (020) 540 41 62	
project	Parkeerplaatsen opladen elektrische motorvoertuigen De Eendracht
voedstroom	Bebordingstekening
datum	20-01-2020
schets	20-01-2020
gecorrigeerd	02-02-2020
garen	24-01-2020
actief. nr.	02/2020/10 Oude Dorp / PAB-PV-2020-80
diensjaar	12020
bestelnummer	
status	BO
schaal	1:500
tekn.	IVMA
tek.nr.:	PAB-PV-2020-80

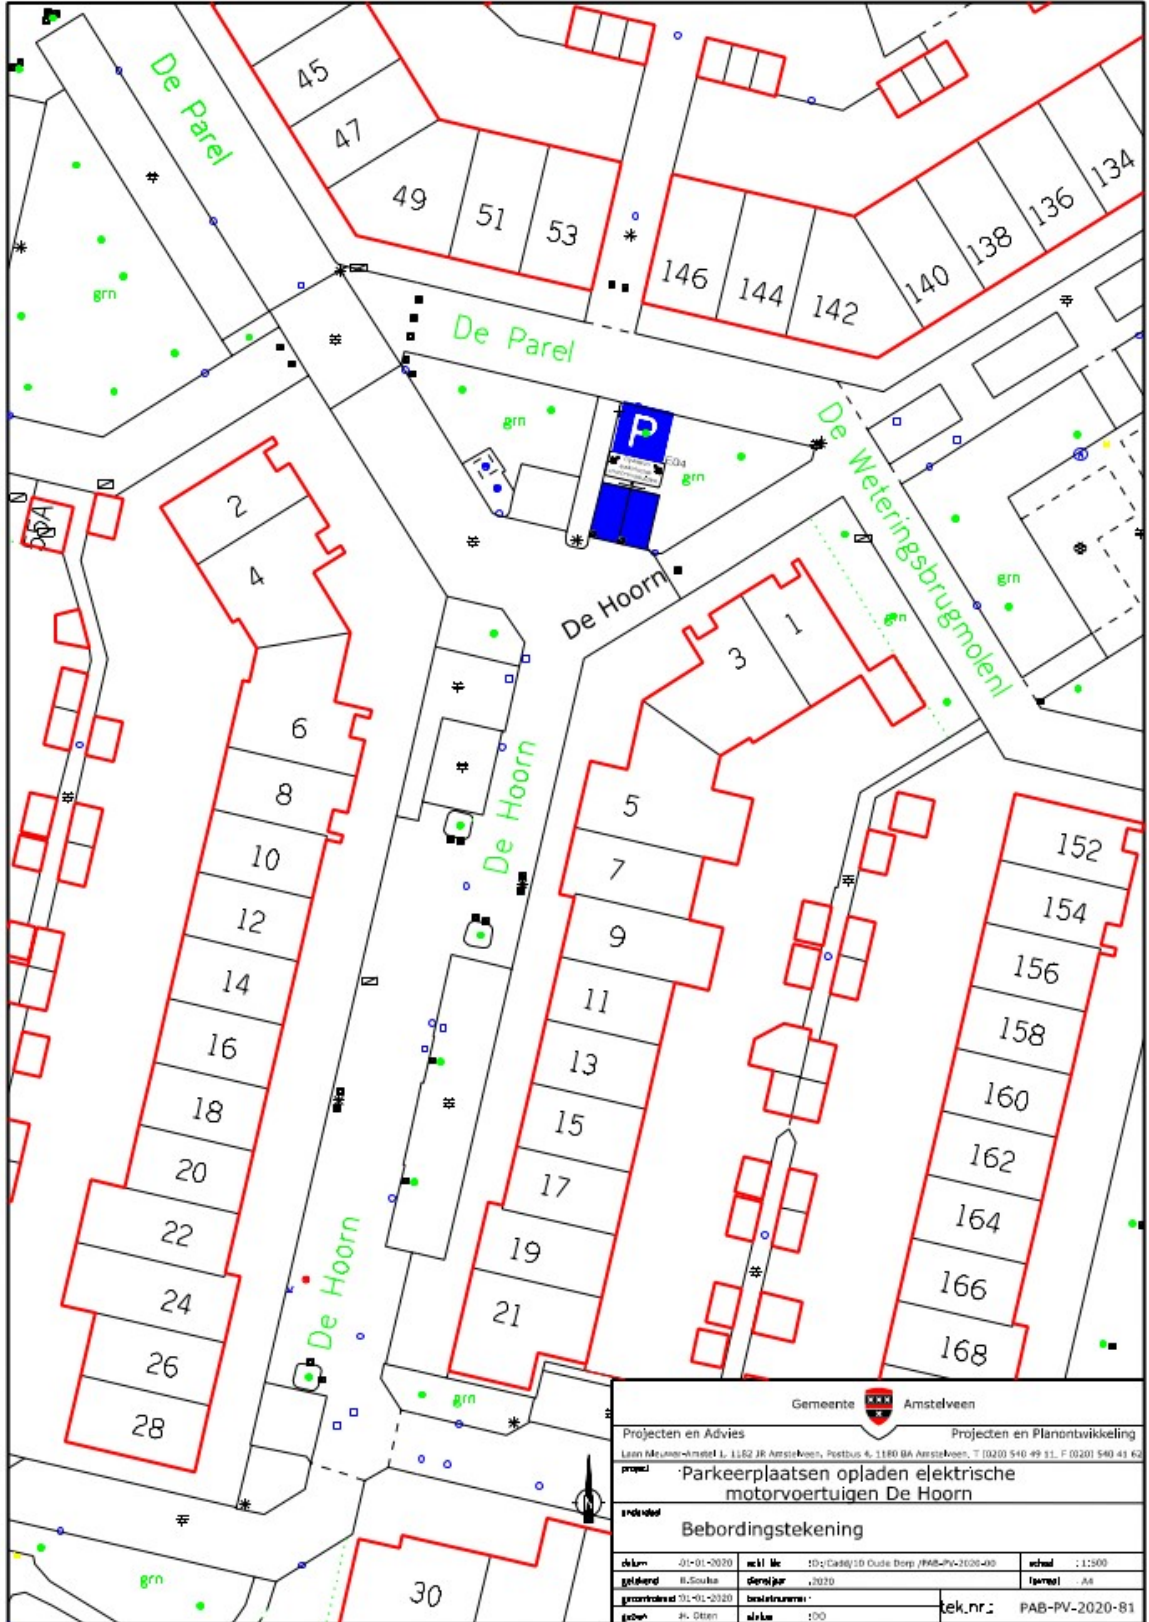

Gemeente Amstelveen	
Projecten en Advies	Projecten en Planontwikkeling
Laan Meunier-kmstel L, 1162 JR Amstelveen, Postbus 4, 1180 BA Amstelveen, T (020) 540 49 91, F (020) 540 41 62	
project	Parkeerplaatsen opladen elektrische motorvoertuigen De Hoorn
soort	Bebordingstekening
datum	20-01-2020
getekend	B.Souka
gecontroleerd	20-01-2020
gemaakt	20-01-2020
gemaakt door	JK Otten
tek.nr.	PAB-PV-2020-81



Bevoegd gezag

Verkeersbesluiten worden genomen door burgemeester en wethouders voor zover zij betreffen het verkeer op de wegen, welke niet in beheer zijn bij het Rijk, de provincie of een waterschap (artikel 18, lid 1, onder d, WVV 1994). Het mandaatbesluit van burgemeester en wethouders is van toepassing. Er is ondermandaat verleend aan de juridisch adviseur verkeer van de gemeente.

De genoemde locaties liggen binnen de bebouwde kom en zijn in beheer bij de gemeente Amstelveen.

Amstelveen, 17 maart 2020

*Burgemeester en wethouders van de gemeente Amstelveen,
namens dezen,
mr. J.C.M. Otten
juridisch adviseur verkeer*

Mogelijkheid tot het indienen van een bezwaarschrift

Tegen dit besluit kunnen belanghebbenden binnen zes weken na bekendmaking een bezwaarschrift indienen. Het bezwaarschrift moet worden ondertekend. Het bevat ten minste de naam en het adres van de indiener, de dagtekening, een omschrijving van het besluit waartegen het bezwaar is gericht en de gronden van het bezwaar. Zo mogelijk meldt u uw e-mailadres en het telefoonnummer waarop u overdag te bereiken bent.

Het bezwaarschrift richt u aan het College van burgemeester en wethouders van Amstelveen, t.a.v. Juridische Zaken, Postbus 4, 1180 BA Amstelveen.

Digitaal bezwaar maken is ook mogelijk. Dit kan via www.amstelveen.nl/bezwaarschrift. Hiervoor moet u wel over een elektronische handtekening (DigiD) beschikken.

Mogelijkheid tot het aanvragen van een voorlopige voorziening

Als u bezwaar maakt, geldt de beslissing nog wel. Wilt u dat het gemeentelijke besluit tijdens uw bezwaarprocedure tijdelijk wordt opgeschort? Dien dan een verzoek om voorlopige voorziening in bij de voorzieningenrechter van de rechtbank. Als de voorzieningenrechter uw verzoek toekent, is het besluit opgeschort.

Een verzoek dient u in bij de Voorzieningenrechter van de Rechtbank Amsterdam, Postbus 75850, 1070 AW Amsterdam. Aan het verzoek zijn kosten verbonden.