



## Verkeersbesluit parkeerplaatsen opladen elektrische motorvoertuigen in Keizer Karelpark, Bovenkerk en Westwijk



Zaaknummer: Z20-016618

Burgemeester en wethouders van Amstelveen besluiten om parkeerplaatsen aan te wijzen als parkeerplaatsen voor het opladen van elektrische motorvoertuigen. De parkeerplaatsen mogen alleen gebruikt worden voor het opladen van deze elektrische motorvoertuigen.

Dit gebeurt door het plaatsen van borden E4 van bijlage 1 van het Reglement verkeersregels en verkeerstekens 1990 (RVV 1990), met onderbord met opschrift "opladen elektrische motorvoertuigen" en pijlen die aangeven dat de maatregel voor twee naast elkaar gelegen parkeerplaatsen geldt.

### Wettelijke grondslag

Het besluit is gebaseerd op:

- de Wegenverkeerswet 1994 (WVV 1994);
- het Reglement verkeersregels en verkeerstekens 1990 (RVV 1990);
- het Besluit administratieve bepalingen inzake het wegverkeer (BABW).

### Motivering

Het besluit strekt conform artikel 2 Wegenverkeerswet 1994 tot:

- het zoveel mogelijk waarborgen van de vrijheid van het verkeer (lid 1d);
- het voorkomen of beperken van door het verkeer veroorzaakte overlast, hinder of schade alsmede de gevolgen voor het milieu, bedoeld in de Wet milieubeheer (lid 2a);
- het bevorderen van een doelmatig of zuinig energiegebruik (lid 3a).

Het besluit wordt als volgt gemotiveerd:

De gemeente Amstelveen stimuleert het elektrisch vervoer. Dit vervoer draagt bij aan het verbeteren van de luchtkwaliteit in de gemeente Amstelveen. Voor het opladen van elektrische motorvoertuigen is het noodzakelijk om een netwerk van oplaadpunten te creëren. Daar waar behoefte is worden de oplaadpunten op centraal gelegen parkeerplaatsen gerealiseerd. Dit vergroot de vindbaarheid van deze plaatsen. De parkeerplaatsen mogen alleen gebruikt worden voor het opladen van deze elektrische motorvoertuigen.

Er is voor de gemeente een plankaart opgesteld waarop de locaties zijn aangegeven waar in de komende tijd parkeerplaatsen voor het opladen van elektrische motorvoertuigen kunnen worden gerealiseerd. In eerste instantie worden bij dit besluit de locaties aangewezen. De plankaart is een leidraad voor de uitbreiding van het netwerk. Dit betekent dat niet alle locaties daadwerkelijk ontwikkeld zullen worden, maar dat de ingroei van het netwerk kan worden bepaald door de aanvragen die binnenkomen. Ook is er voor de gemeente de mogelijkheid om strategisch laadpunten te plaatsen op locaties waarvoor nog geen aanvraag is gedaan, maar waarvan wordt verwacht dat er een grote laadbehoefte zal zijn, bijvoorbeeld op bezoekerslocaties.

Er worden afhankelijk van de locatie twee of vier plaatsen aangewezen, met respectievelijk één of twee laadpalen. De laadpaal krijgt een dubbel aansluitpunt, waardoor twee naast elkaar gelegen parkeerplaatsen als oplaadplaats voor elektrische motorvoertuigen worden ingericht en gelijktijdig twee motorvoertuigen worden opgeladen. De locaties zijn getoetst aan de Beleidsregels oplaadinfrastructuur elektrische voertuigen 2020 van de gemeente.

Overeenkomstig artikel 24 van het BABW is overleg gepleegd met een namens de korpschef van de regiopolitie Amsterdam-Amstelland gemandateerde specialist van het team Verkeersadvisering over het aanwijzen van dergelijke oplaadpunten. De specialist heeft daarbij aangegeven geen bezwaren te hebben tegen het bestemmen van bestaande parkeerplaatsen voor het opladen van elektrische motorvoertuigen.




Het besluit betreft de volgende straten in Amstelveen:


1. Parmentierlaan, westelijk deel bij de kruising met de Ir. Romplaan, twee parkeerplaatsen;
2. Pieronlaan, bij de kruising met de Nieuwenhuijsenlaan, twee parkeerplaatsen;
3. Van der Leeklaan, bij de kruising met de Haagkerslaan, twee parkeerplaatsen;
4. Van der Leeklaan, bij de kruising met de Lindenlaan en de Johannes Calvijnslaan, vier parkeerplaatsen;
5. Johannes Calvijnslaan, bij het gebouw 14-106 (even nummers), vier parkeerplaatsen;
6. Lindenlaan, bij de Hortensialaan, vier parkeerplaatsen;
7. Lindenlaan, tussen de William Boothlaan en het Augustinuspark, vier parkeerplaatsen;
8. Maarten Lutherweg, parkeerterrein bij het gebouw 336-506 (even nummers), vier parkeerplaatsen;
9. Lindberghplantsoen, bij de Van der Hooplaan, vier parkeerplaatsen;
10. Essenlaan, bij de kruising met de Keizer Karelweg, twee parkeerplaatsen;
11. Essenlaan, bij de kruising met de Magnolialaan, twee parkeerplaatsen;
12. Acacialaan, bij de kruising met Lindenhof en de Spaanse Aaklaan, vier parkeerplaatsen;
13. Populierlaan, ten zuiden van het gebouw 129-231 (oneven nummers), vier parkeerplaatsen;
14. Abelenlaan, ten noorden van het gebouw Pruijmenlaan 2-88 (even nummers), twee parkeerplaatsen;
15. Pruijmenlaan, parkeerterrein bij het gebouw Sportlaan 90-176 (even nummers), vier parkeerplaatsen;
16. Haya van Somerenlaan, bij de kruising met de Marga Klompélaan, vier parkeerplaatsen;
17. Luttickduin, bij de kruising met Kennemerduinen, vier parkeerplaatsen;
18. Zeelandiahoeve, op het parkeerterrein bij het gebouw 161-287 (oneven nummers), vier parkeerplaatsen;
19. Loethoelilaan, bij de kruising met de Jan Weilandlaan, twee parkeerplaatsen;
20. Paul van Ostaijenslaan, bij de kruising met de Willem Elschootlaan, vier parkeerplaatsen;
21. Wimbledonpark, bij het complex van de tennisvereniging (nummer 161), vier parkeerplaatsen.

De locaties zijn aangegeven op de in dit besluit opgenomen tekeningen PAB-PV-2020-11 tot en met -25, -28 tot en met -32 en -35.




## Tekeningen

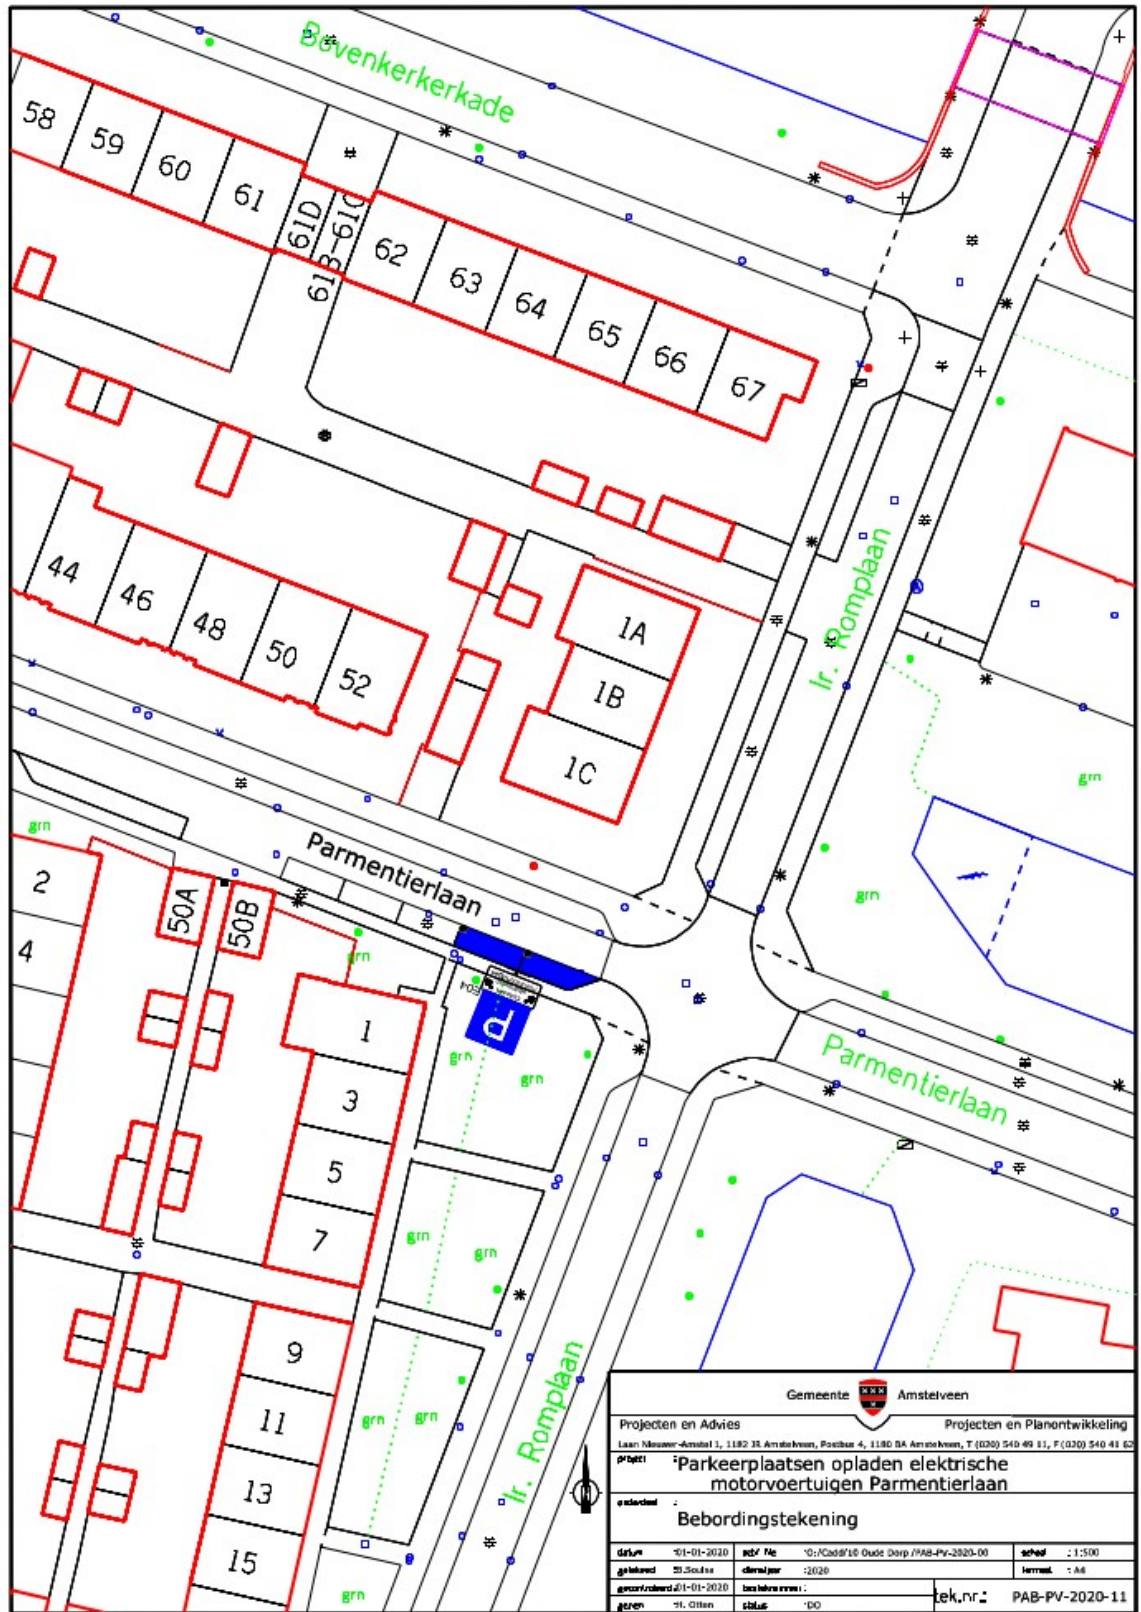


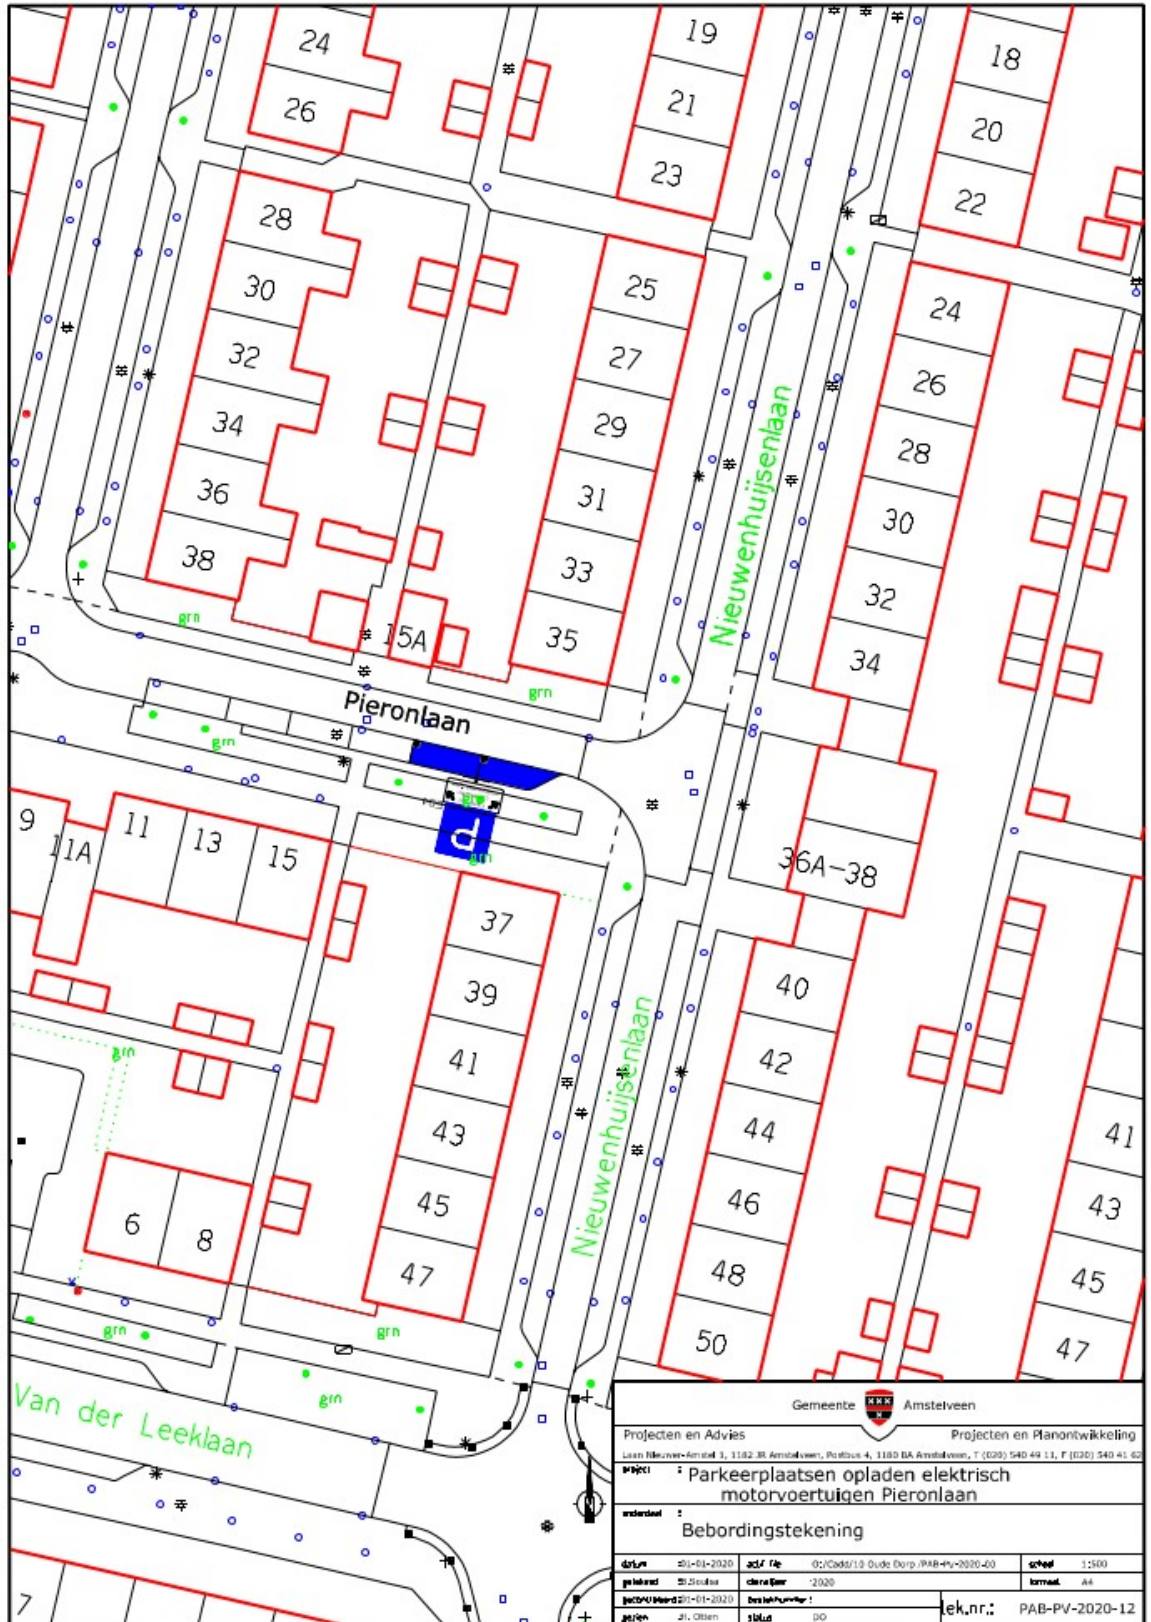


Gemeente Amstelveen		
Projecten en Advies	Projecten en Planontwikkeling	
Laan Nieuwer-Amstel 1, 1182 BR Amstelveen, Postbus 4, 1180 BA Amstelveen, T (020) 540 49 11, F (020) 540 41 02		
Project: Parkeerplaatsen opladen elektrisch motorvoertuigen Pieronlaan		
Onderdeel: Bebordingstekening		
datum: 01-01-2020	act/ r/o: 0:/Cadd/13 Oude Dorp /PAB-PV-2020-00	schaal: 1:500
gebruik: 02/01/2020	clerk/ gnr: 2020	formaat: A4
gebruikswaard: 01-01-2020	besluitnummer:	tek.nr.: PAB-PV-2020-12
gaten: JI, Olsen	status: DO	

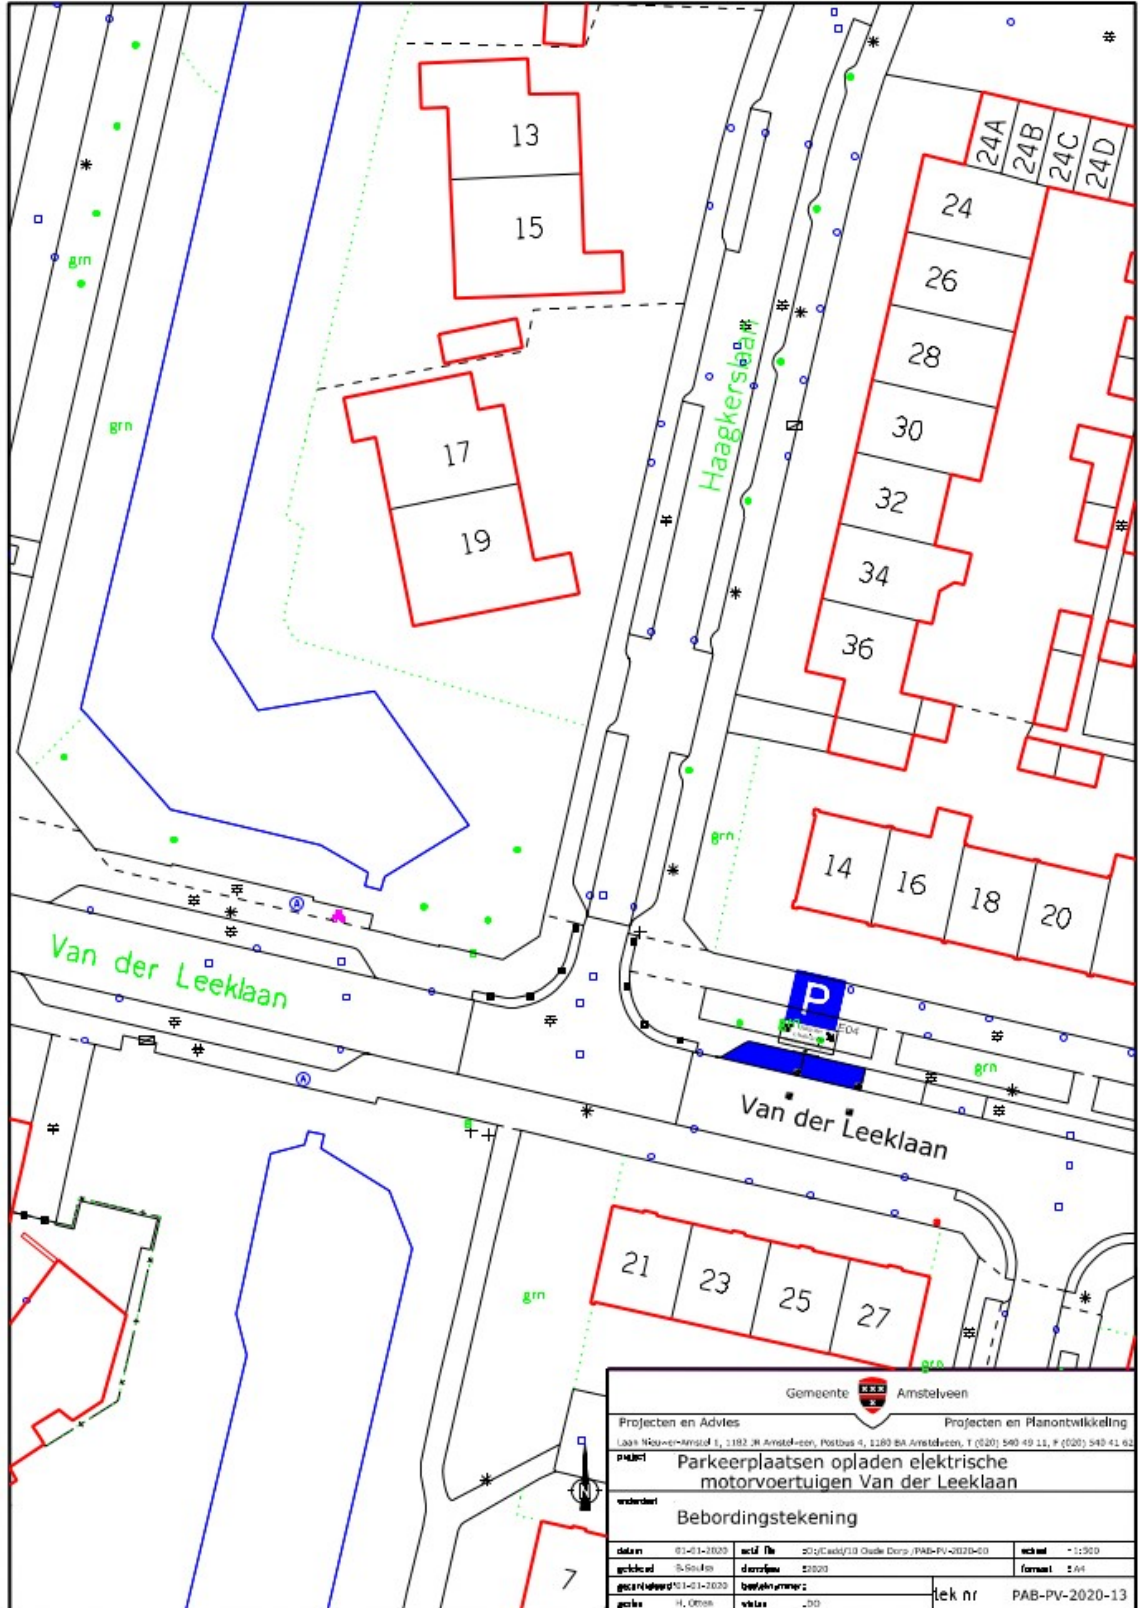


Gemeente  Amstelveen		
Projecten en Advies <span style="float: right;">Projecten en Planontwikkeling</span>		
<small>Laan Nieuw-Amstel 1, 1182 JH Amstelveen, Postbus 4, 1180 BA Amstelveen, T (020) 549 49 11, F (020) 549 41 62</small>		
<b>Project</b> Parkeerplaatsen opladen elektrische motorvoertuigen Van der Leeklaan		
<b>onderdeel</b> Bebordingstekening		
<b>datum</b> 01-11-2020	<b>actiefn</b> 201/Casdy/110 Oude Dorp /PAB-PV-2020-09	<b>schaal</b> 1:1000
<b>getekend</b> S. Goufsen	<b>designdatum</b> 23/03/20	<b>formaat</b> A4
<b>gecontroleerd</b> 01-11-2020	<b>bestelnummer</b> 2	<b>tek nr</b> PAB-PV-2020-13
<b>gebruik</b> -1, Open	<b>status</b> -20	

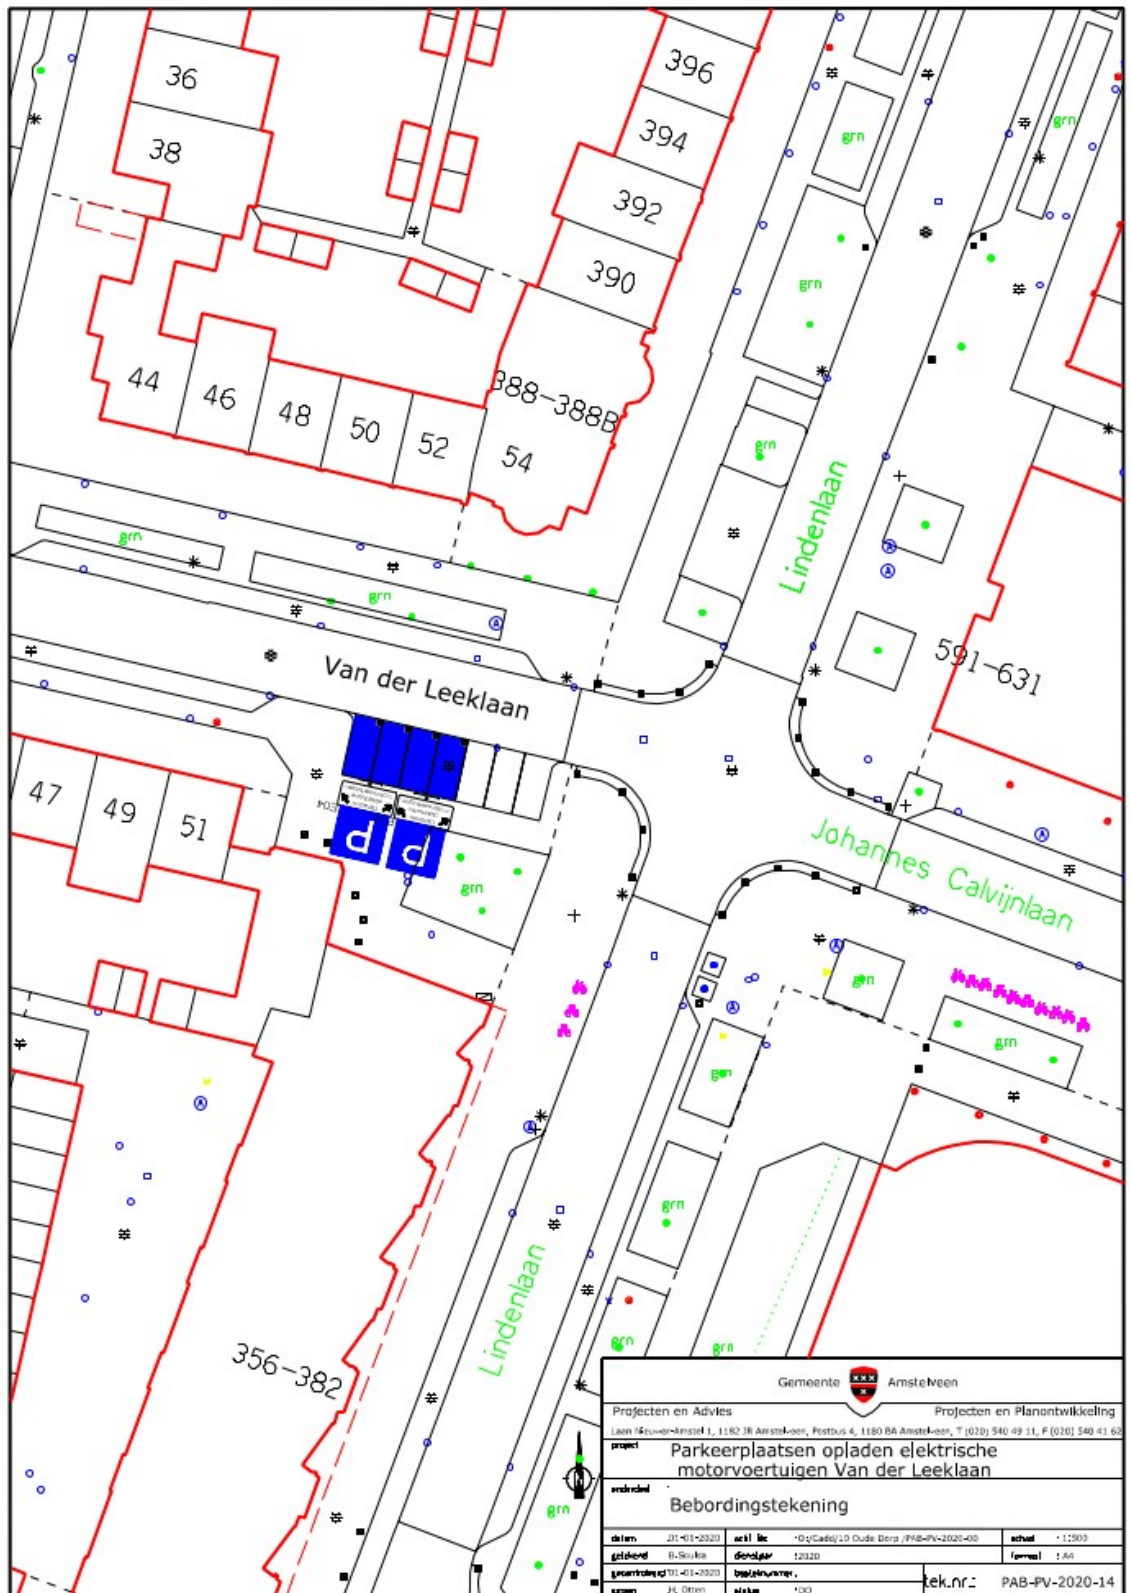


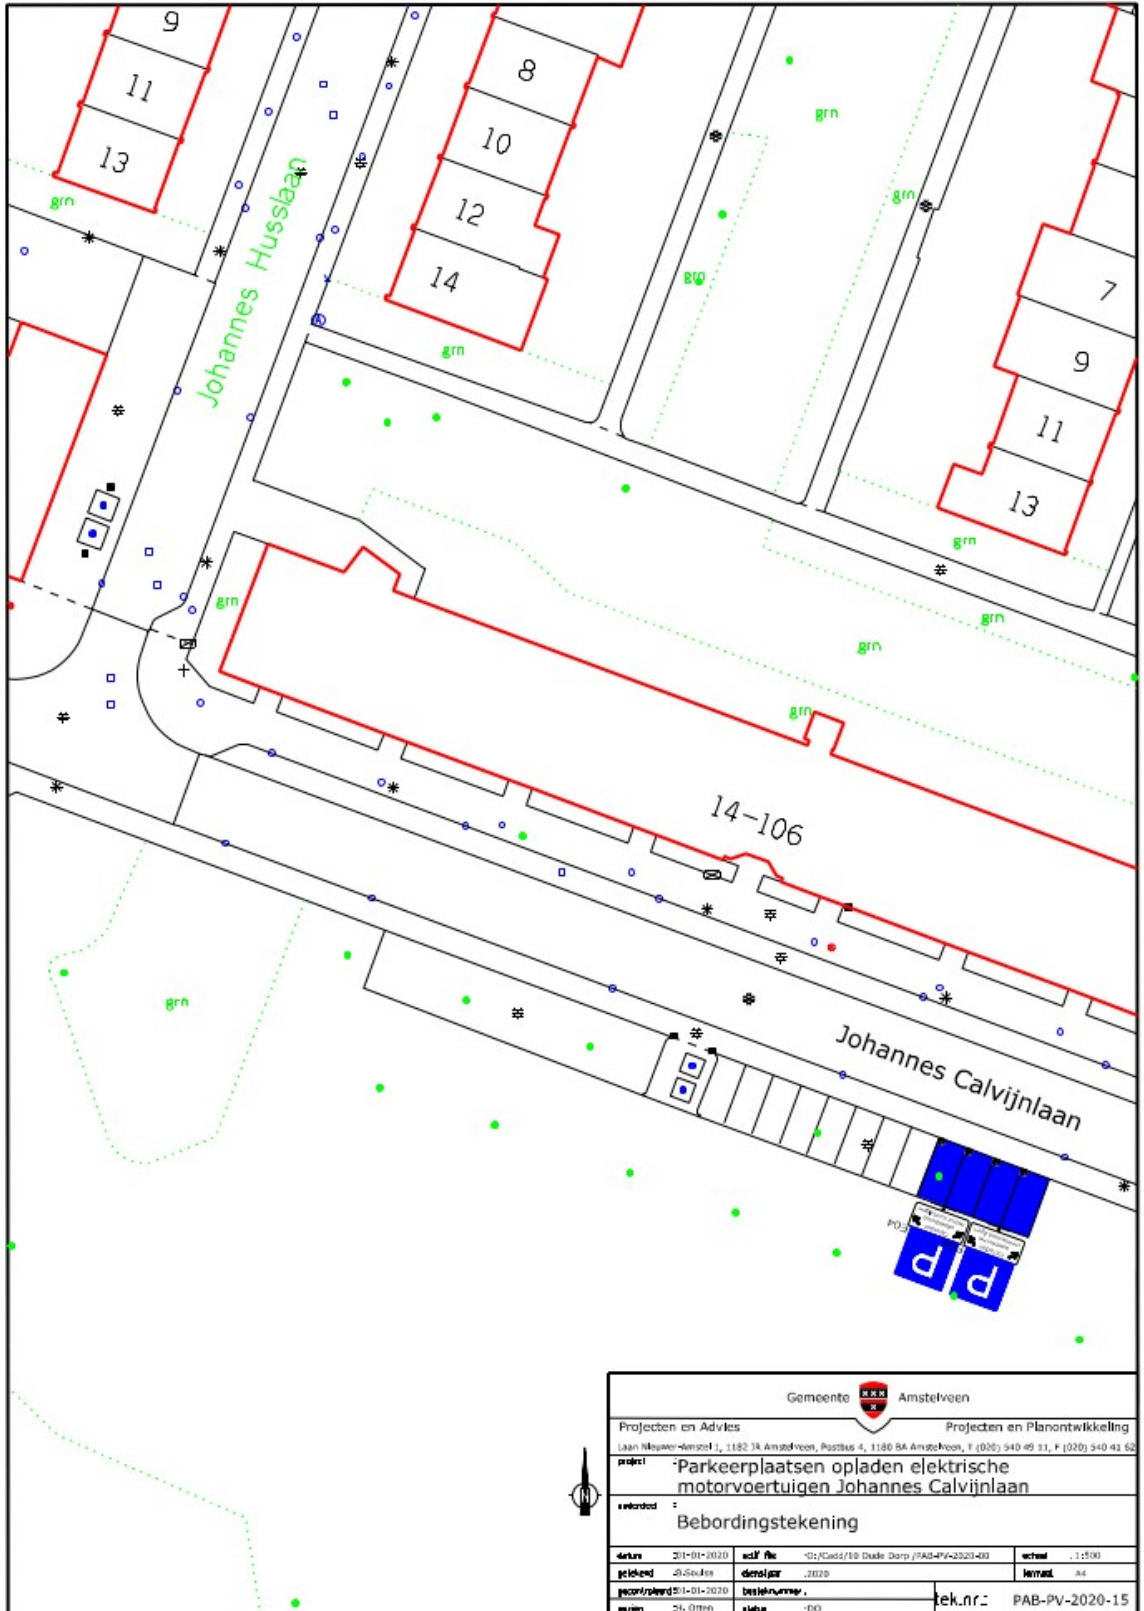


Gemeente  Amstelveen					
Projecten en Advies <span style="float: right;">Projecten en Planontwikkeling</span>					
<small>Laan Nieuwe-kerkef 1, 1182 TR Amstelveen, Postbus 4, 1180 RA Amstelveen, T (020) 540 49 11, F (020) 540 41 62</small>					
<b>project</b> : Parkeerplaatsen opladen elektrische motorvoertuigen Johannes Calvijnlaan					
<b>inrichting</b> :					
<b>Beboddingstekening</b>					
<b>datum</b>	201-01-2020	<b>schijf nr.</b>	01/Cad2/10 Duale Dorp /PAB-PV-2020-03	<b>schaal</b>	1:1500
<b>peilcode</b>	01-01-01	<b>ontwerper</b>	2020	<b>tekening</b>	A4
<b>gecontroleerd</b>	01-01-2020	<b>bestelnr./numm.</b>		<b>tek.nr.:</b>	PAB-PV-2020-15
<b>guren</b>	01-01-01	<b>status</b>	-00		

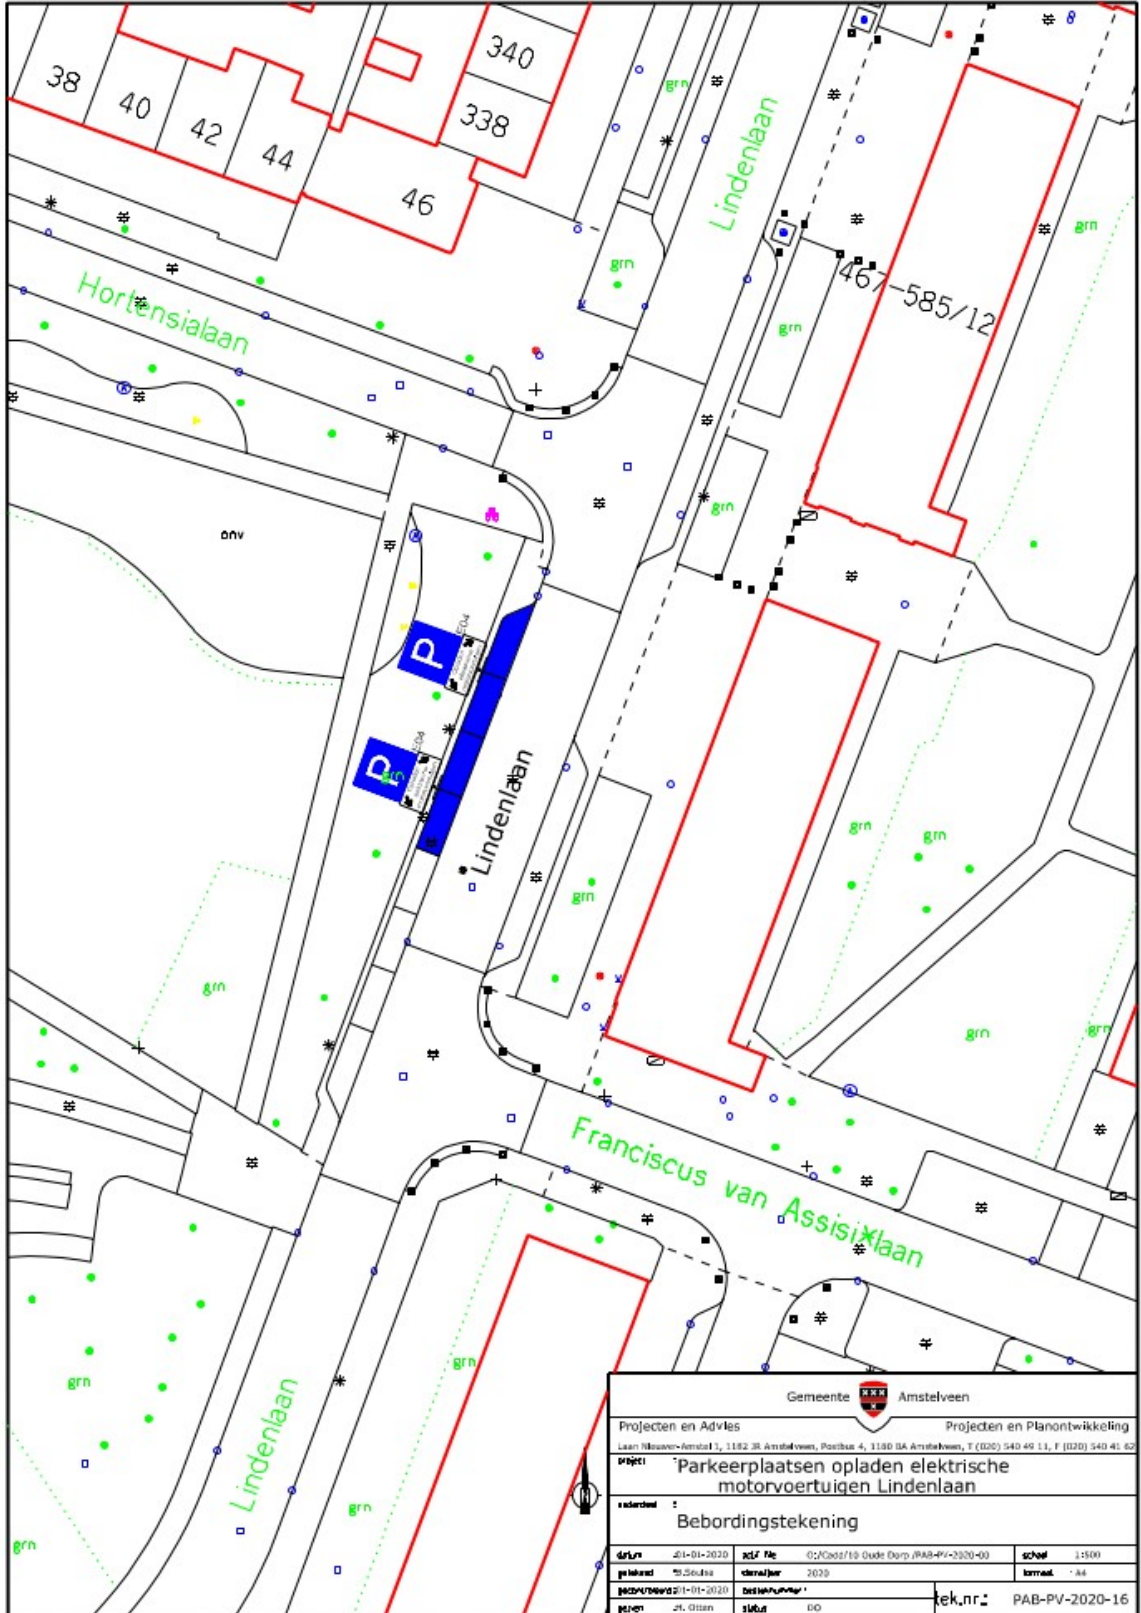


Gemeente  Amstelveen	
Projecten en Advies <span style="float: right;">Projecten en Planontwikkeling</span>	
Leen Meuser-Amstel 1, 1182 3R Amstelveen, Postbus 4, 1180 DA Amstelveen, T (020) 540 49 11, F (020) 540 41 82	
Project: Parkeerplaatsen opladen elektrische motorvoertuigen Lindenlaan	
Onderdeel: Bebordingstekening	
datum: 21-01-2020	zdl no: 02/Kad02/19 Oude Dorp /PAB-4V-2020-03
getekend: S. de Vries	checkjaar: 2020
bestuur/versie: 1-01-2020	bestuur/versie:
teken: J. Otten	teken: DD
tek.nr.: PAB-PV-2020-16	

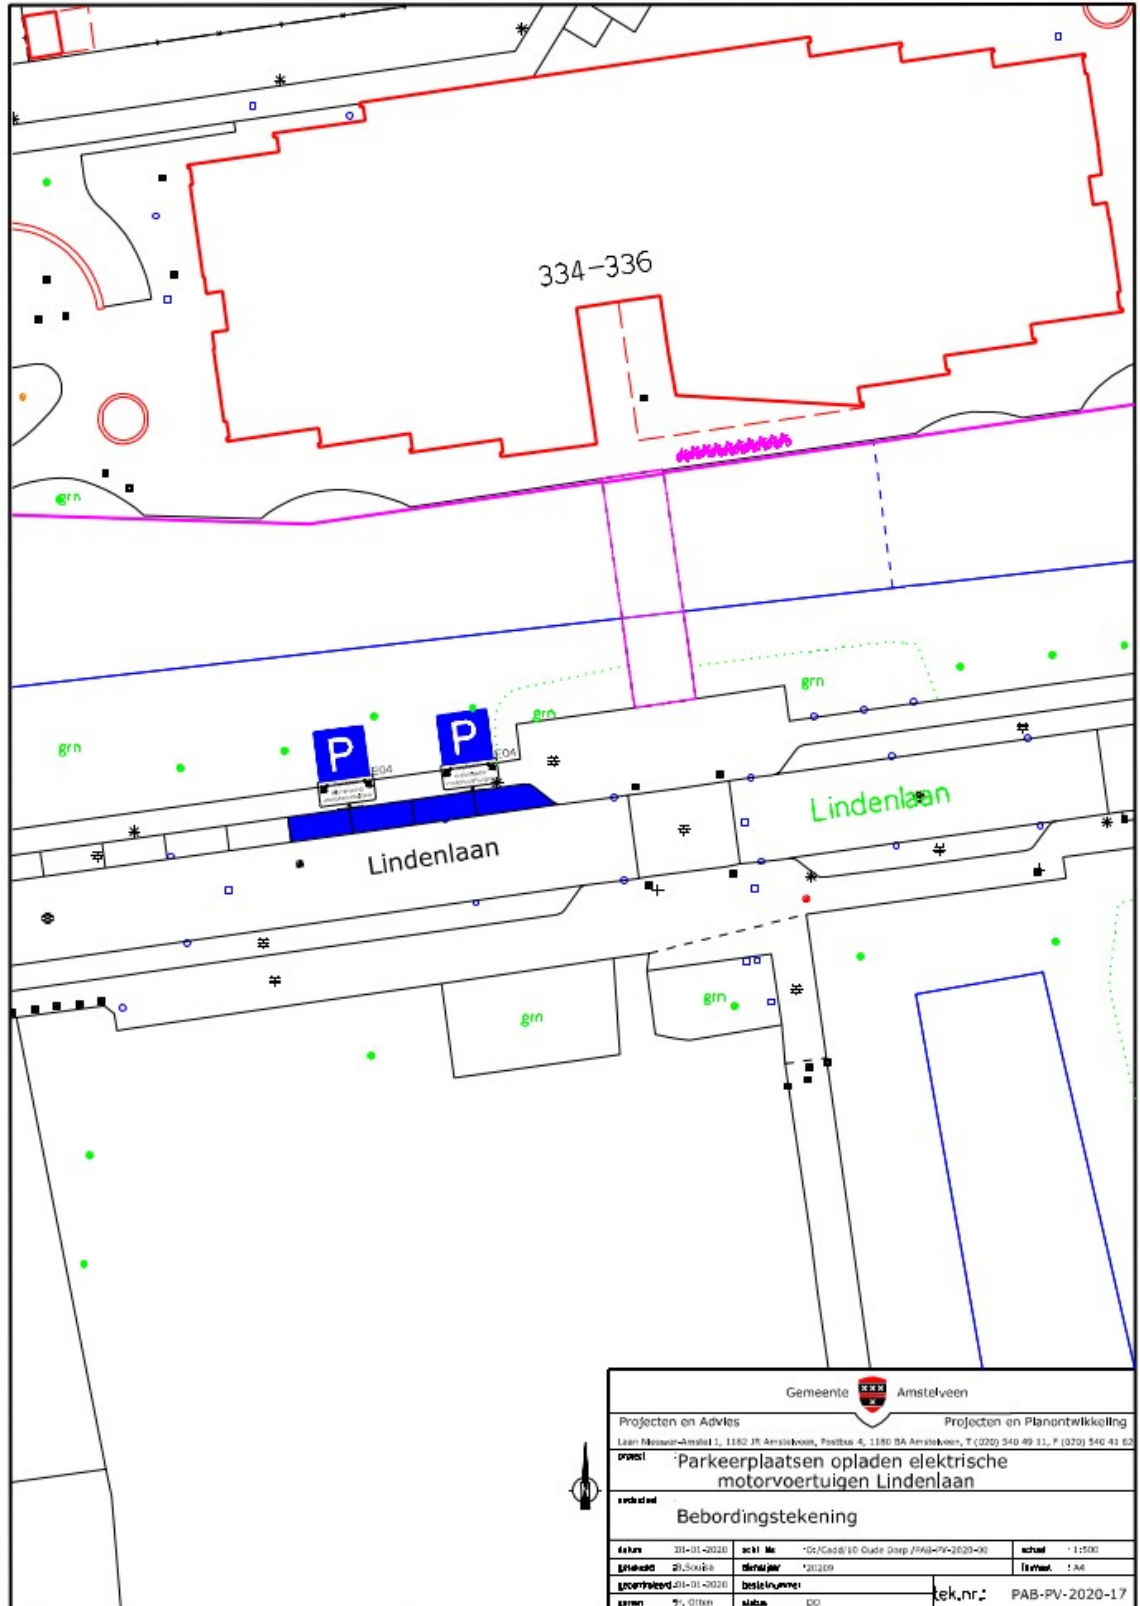

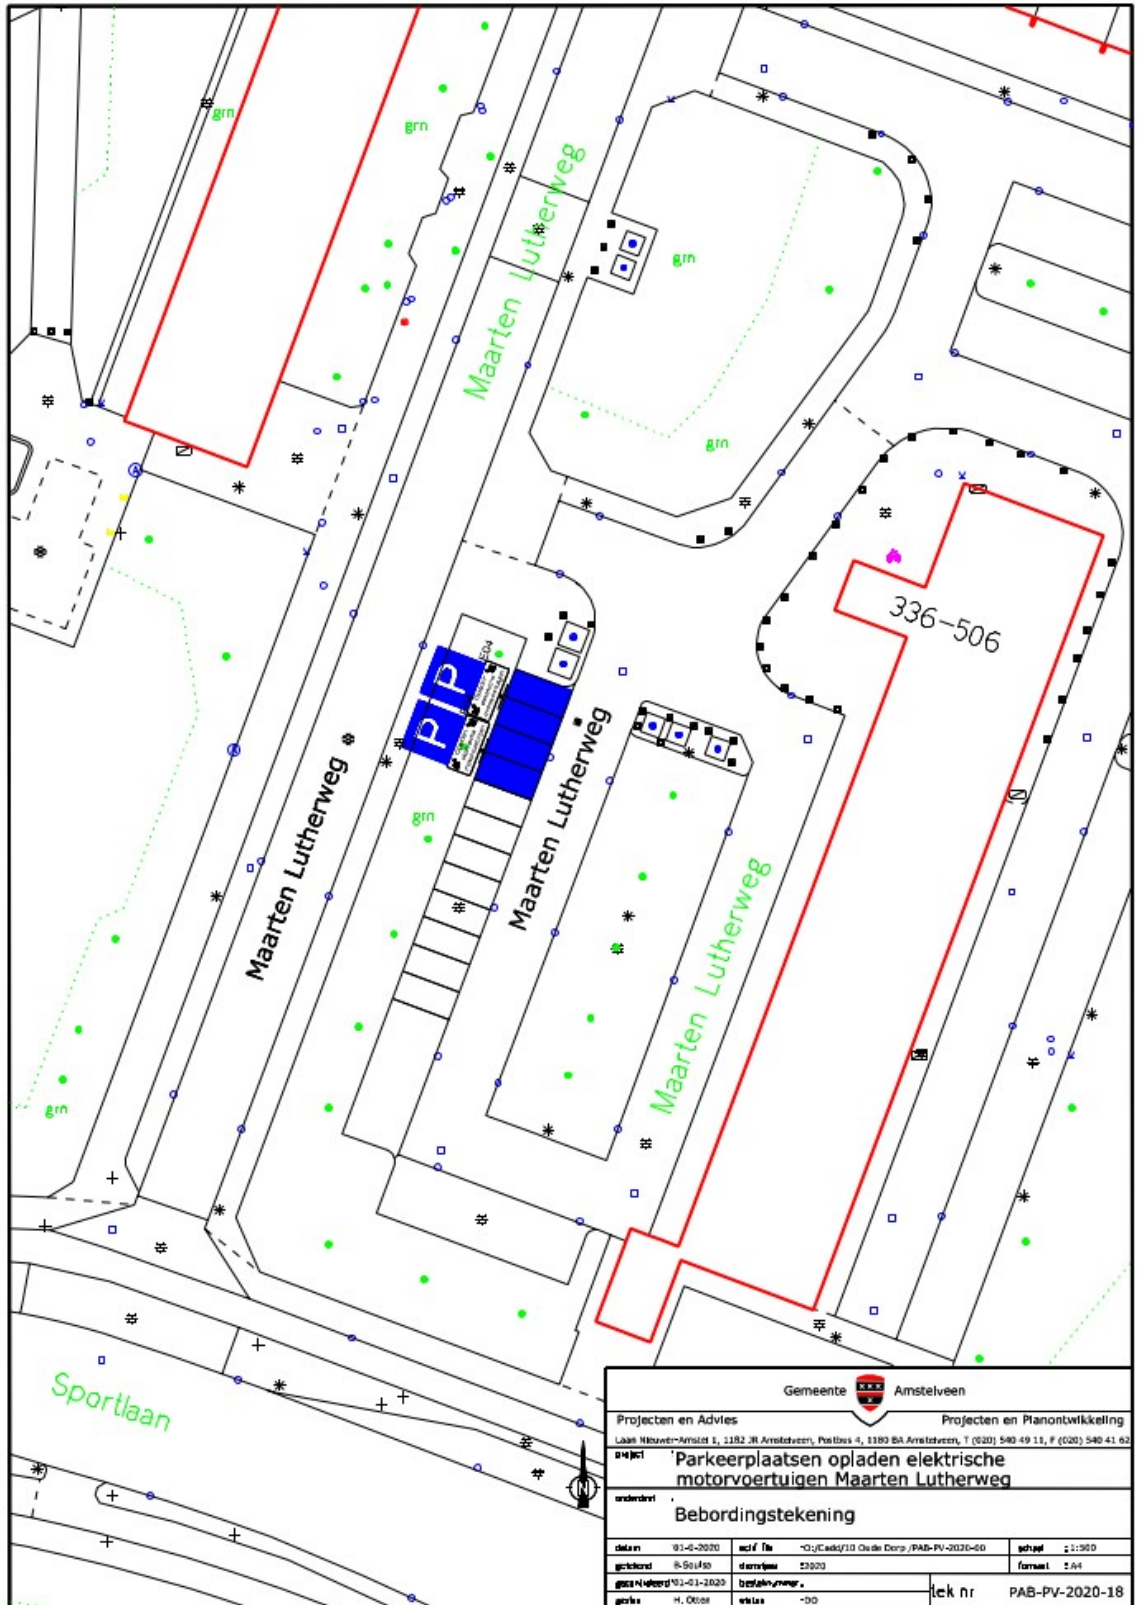


Gemeente  Amstelveen					
Projecten en Advies <span style="float: right;">Projecten en Planontwikkeling</span>					
Laan Nieuwer-Amstel 1, 1182 JR Amstelveen, Postbus 4, 1180 BK Amstelveen, T (020) 540 49 11, F (020) 540 41 62					
<b>Project</b> Parkeerplaatsen opladen elektrische motorvoertuigen Maarten Lutherweg					
<b>onderdeel</b> Bebordingstekening					
datum	01-02-2020	aard / tit	"O" / Cadeau / 10 Oude Dorp / PAB-PV-2020-00	schaal	1:1900
gepland	R-St/M0	dossiernr	23020	formaat	2,04
gepland/veroorz	01-01-2020	bestemming		tek nr	PAB-PV-2020-18
gepland	H. Ooster	wsk	-00		




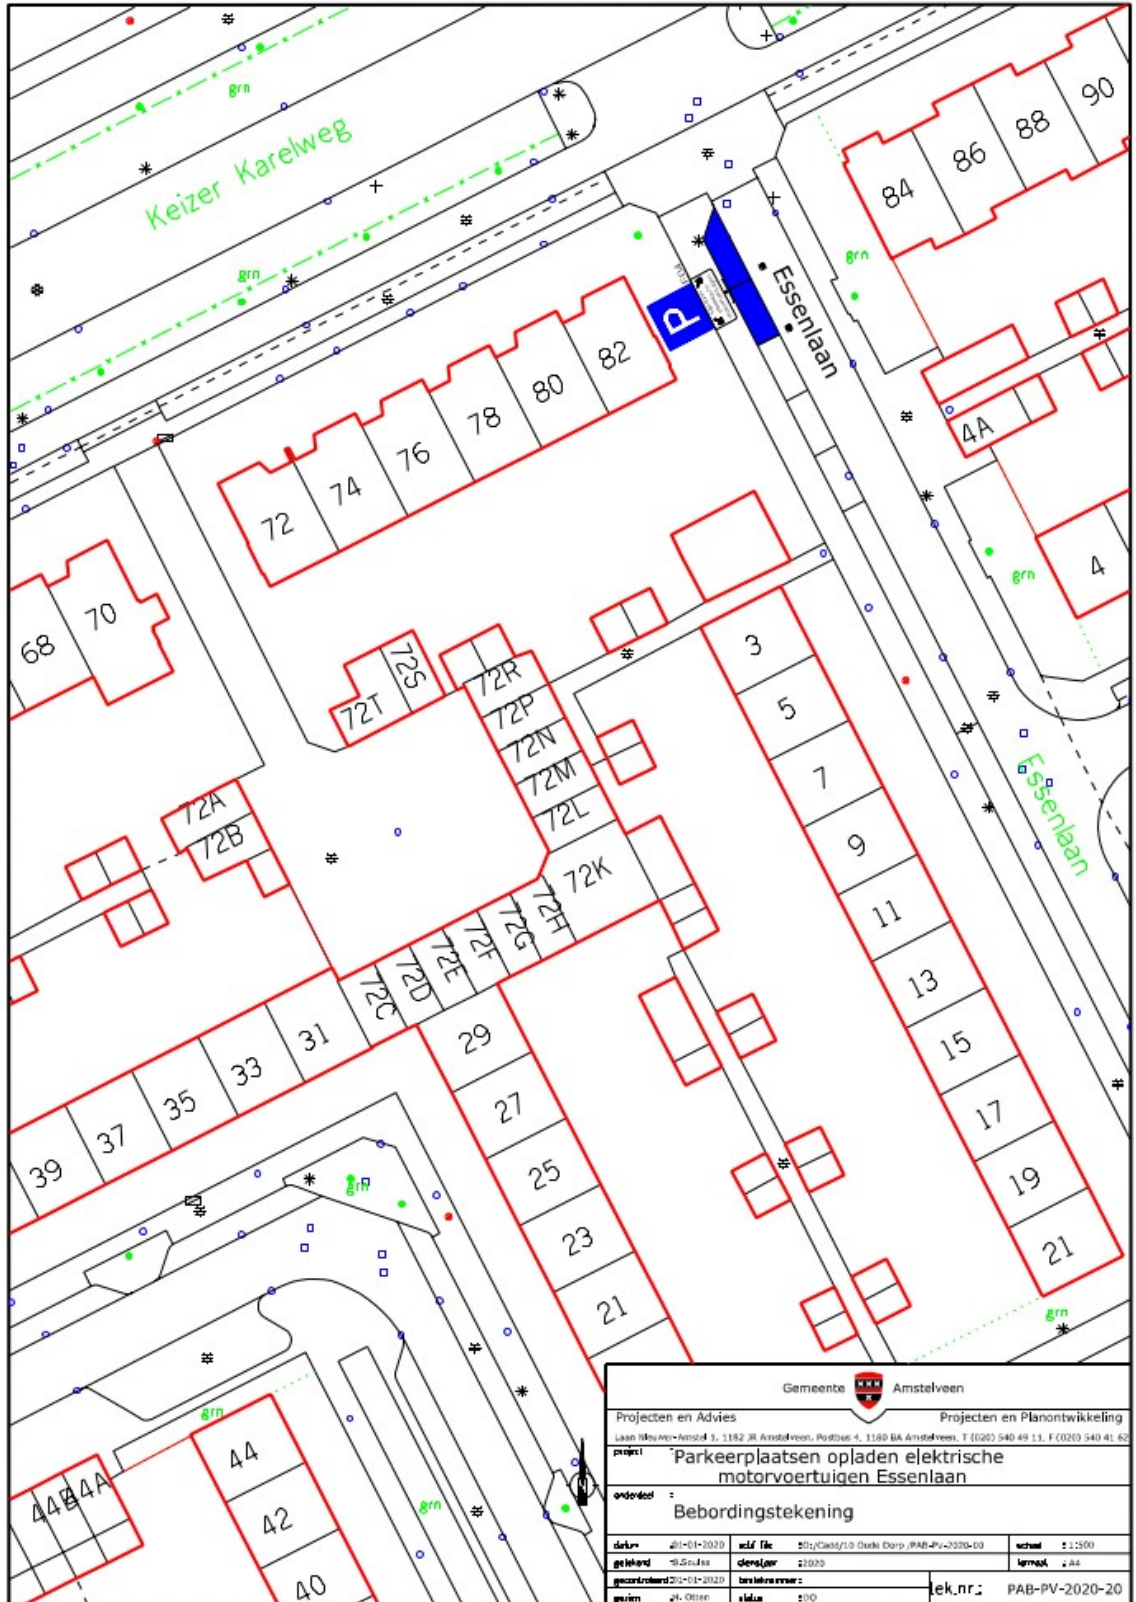


Gemeente  Amstelveen		
Projecten en Advies	Projecten en Planontwikkeling	
Laan (Nieuw-Amstel) 1, 1182 JR Amstelveen, Postbus 4, 1180 BA Amstelveen, T (020) 540 49 11, F (020) 540 41 62		
project:	Parkeerplaatsen opladen elektrische motorvoertuigen Essenlaan	
ondersoek:	Bebordingstekening	
datum: 20-01-2020	afel file: 01_Cas4/10 Oude Dorp_PAB-PV-2020-03	schaal: 1:200
getekend: S.Schulze	clever/par: 22020	tekening: 2-04
geautoriseerd: 20-01-2020	toesluitvervoer:	lek.nr.: PAB-PV-2020-20
gezien: J.A. Otten	afel file: 110	

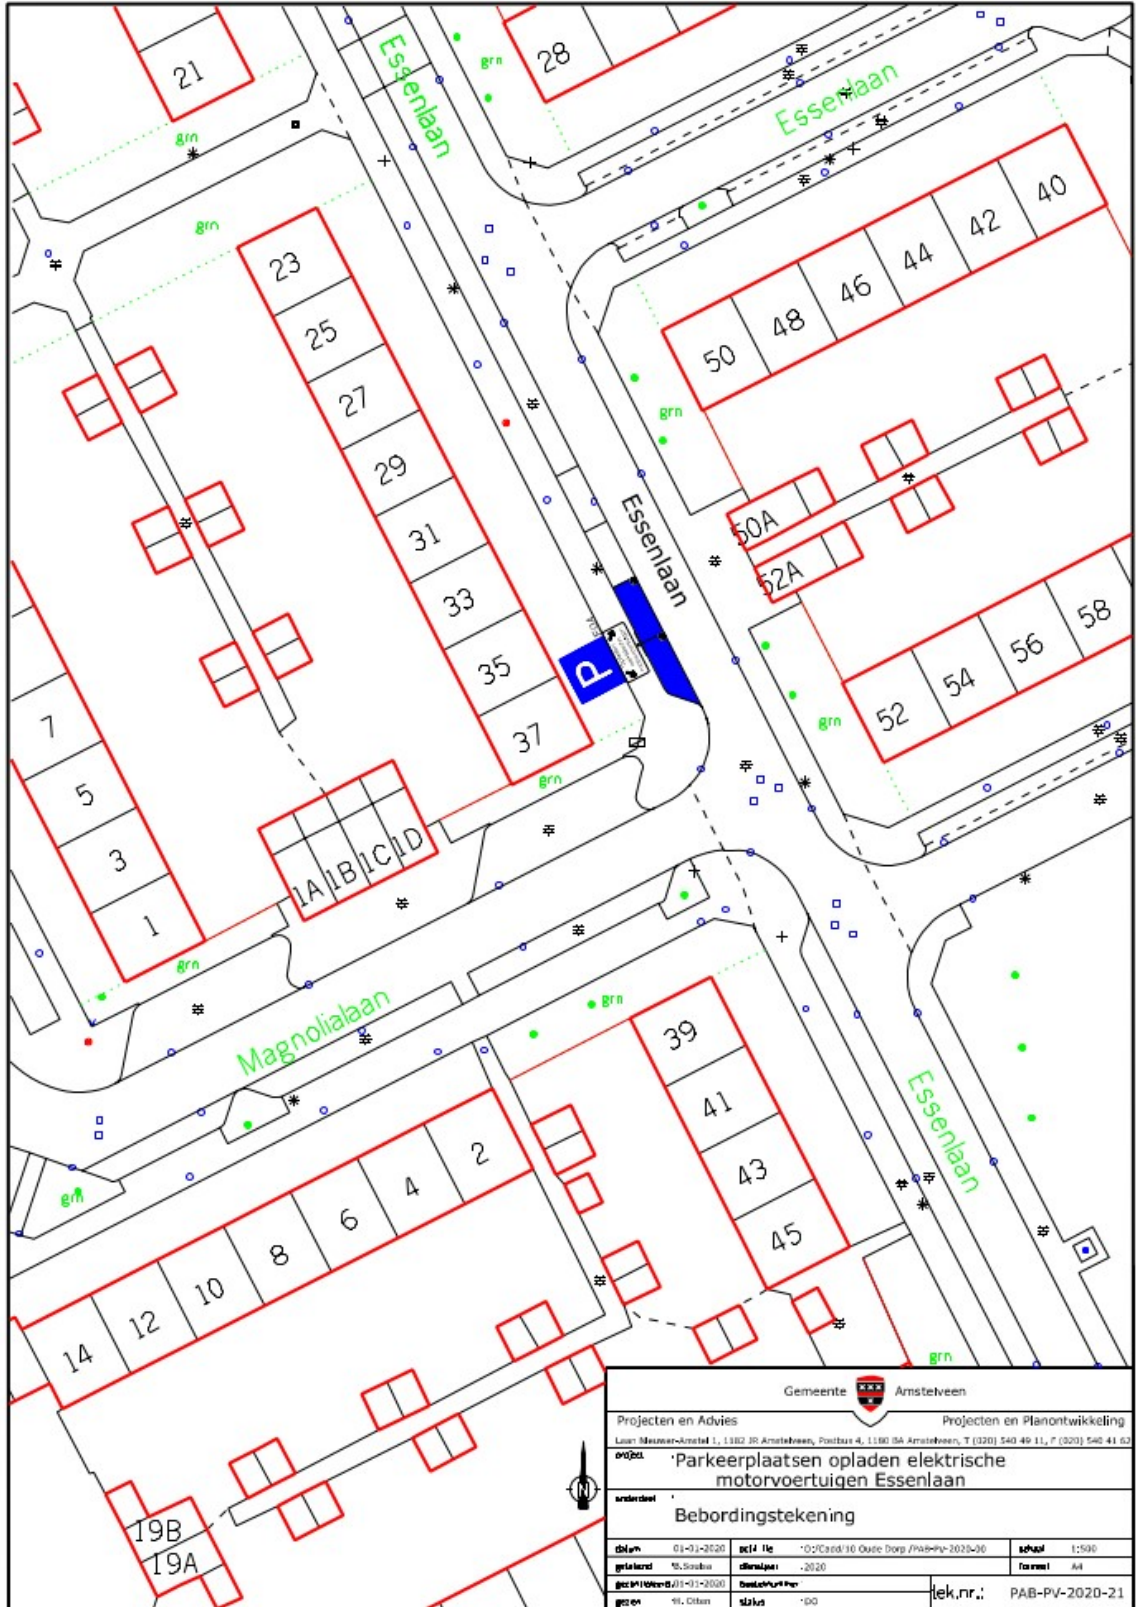

Gemeente  Amstelveen	
Projecten en Advies <span style="float: right;">Projecten en Planontwikkeling</span>	
<small>Luwé Meuser-Arstedt 1, 1182 JR Amstelveen, Postbus 4, 1180 SA Amstelveen, T (020) 540 49 11, F (020) 540 41 62</small>	
<b>project</b> 'Parkeerplaatsen opladen elektrische motorvoertuigen Essenlaan'	
<b>onderdeel</b> 'Bebordingstekening'	
<b>datum</b> 01-01-2020	<b>gcl/rlc</b> *02/Casid/10 Oude Dorp /PAB-PV-2020-20
<b>getalcard</b> 91.00000	<b>classificatie</b> -2020
<b>getal/afdeling</b> 01/1-1-2020	<b>toestel/afdeling</b> -
<b>getal</b> 91.0100	<b>status</b> -00
<b>tek.nr.:</b> PAB-PV-2020-21	

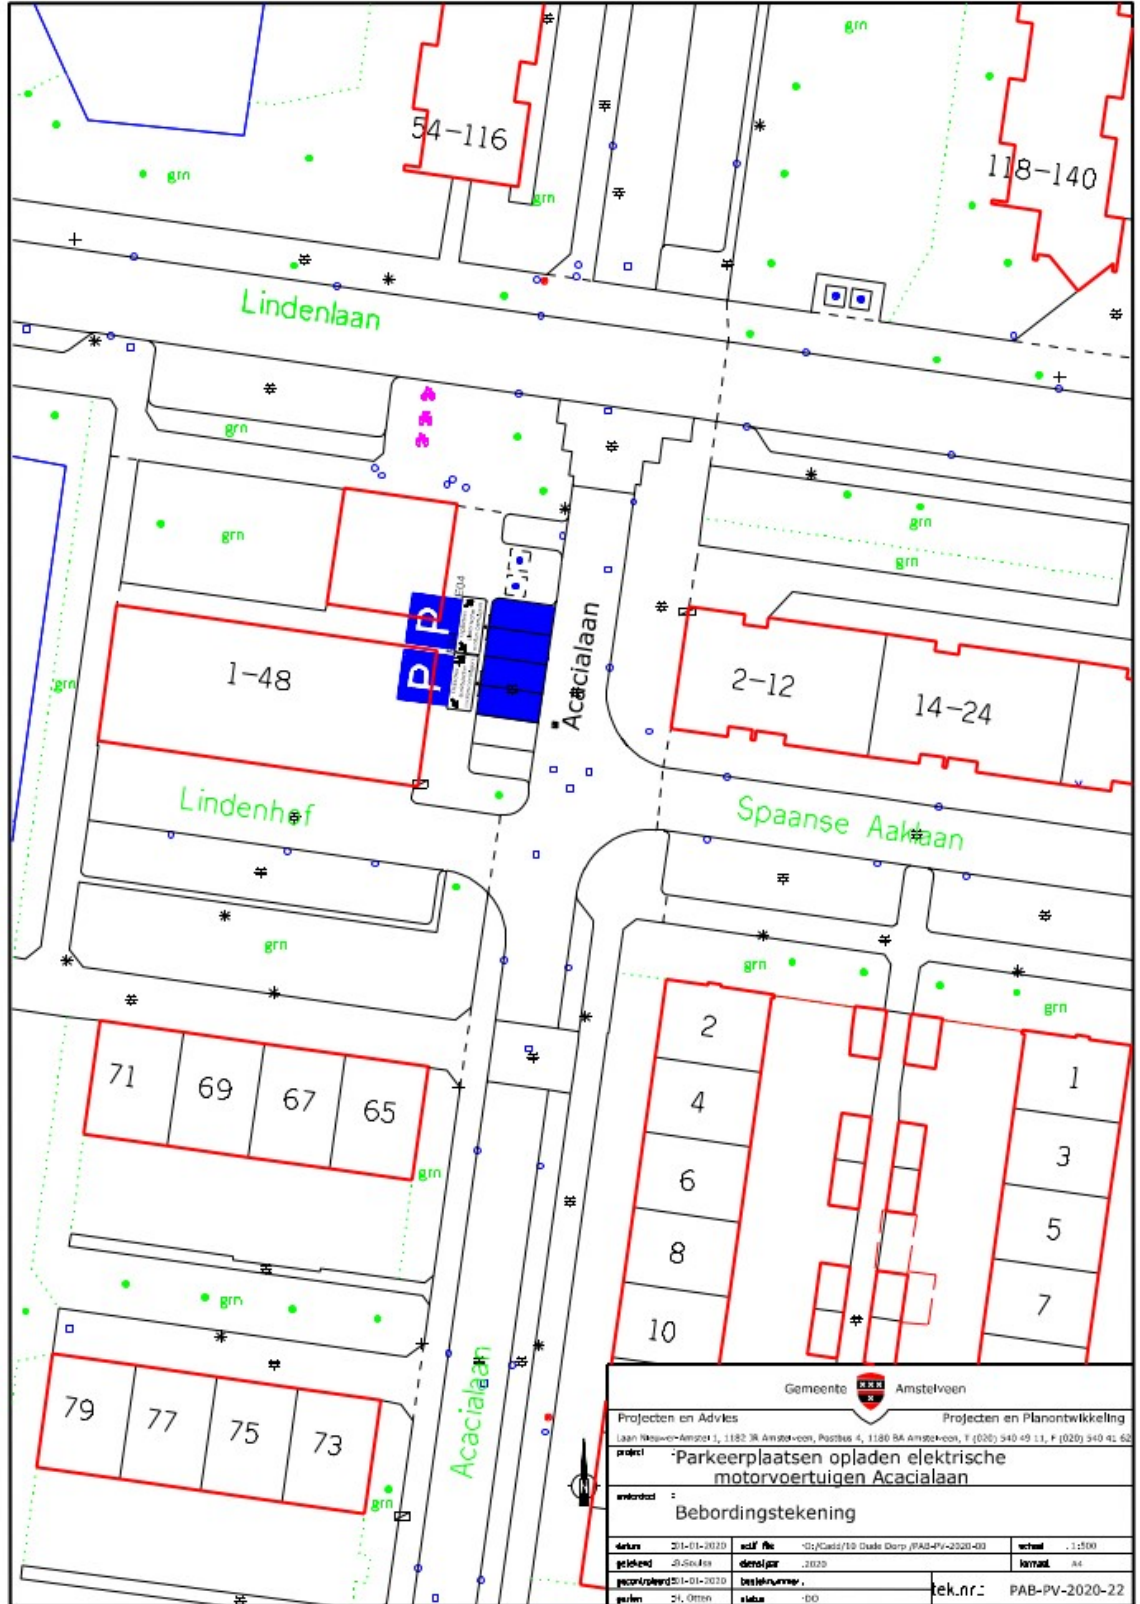


Gemeente  Amstelveen		
Projecten en Advies <span style="float: right;">Projecten en Planontwikkeling</span>		
Laan Nieuwe-Amstel 1, 1182 JR Amstelveen, Postbus 4, 1180 BA Amstelveen, T (020) 340 49 11, F (020) 340 41 62		
project: Parkeerplaatsen opladen elektrische motorvoertuigen Acacialaan		
aankond: Bebordingstekening		
datum: 21-01-2020	schf file: G:\Cadastr\19 Duidl Darp \PAB-PV-2020-03	schaal: 1:500
getekend: J.Schellekens	desenlijst: 2020	formaat: A4
geautoriseerd: 1-01-2020	besluitnummer:	tek.nr.: PAB-PV-2020-22
getekend: J. Otten	status: -DO	

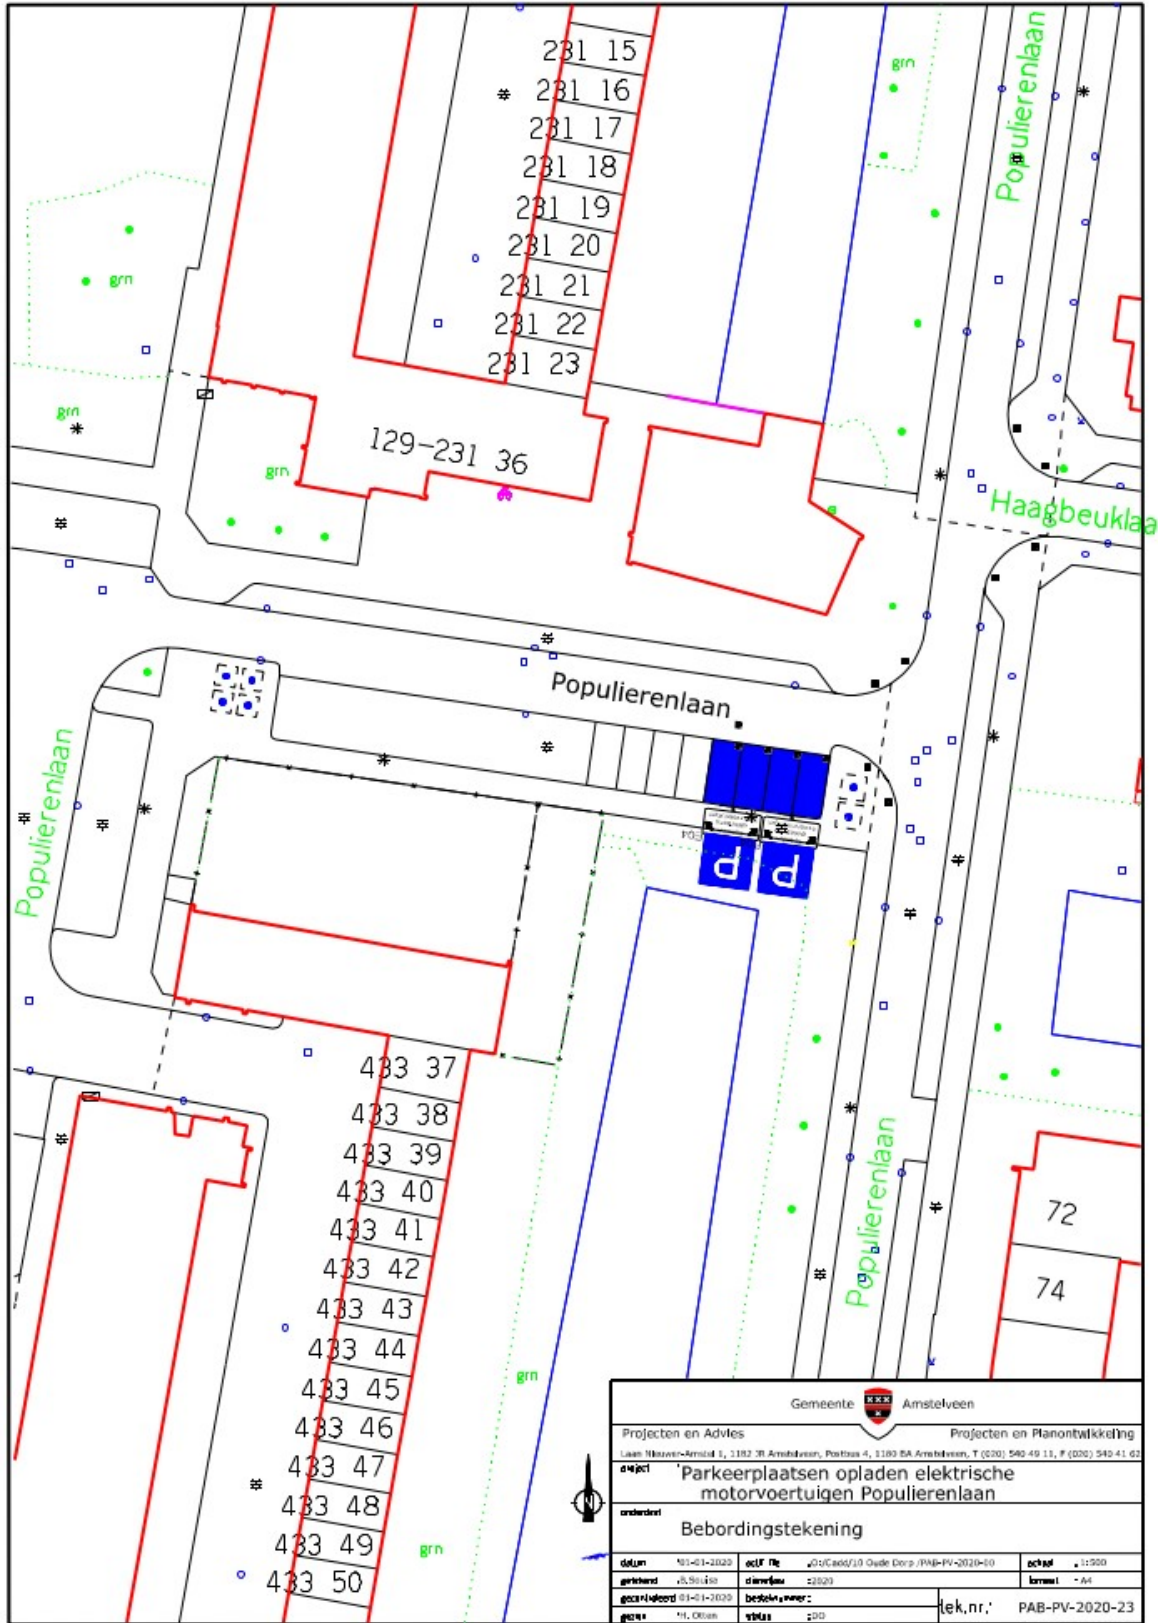





Gemeente Amstelveen	
Projecten en Advies	Projecten en Planontwikkeling
Looz: Meuzer-kastel 1, 1182 3S Amstelveen, Postbus 4, 1180 SA Amstelveen, T (020) 543 45 11, F (020) 543 41 52	
oors	'Parkeerplaatsen opladen elektrische motorvoertuigen Abelenlaan'
omschov	Bebordingstekening
datum	01-01-2020
gemaakt	25.5.2016
aanvraag	01-01-2020
gezet	01.01.2020
tek.nr.:	PAB-PV-2020-24

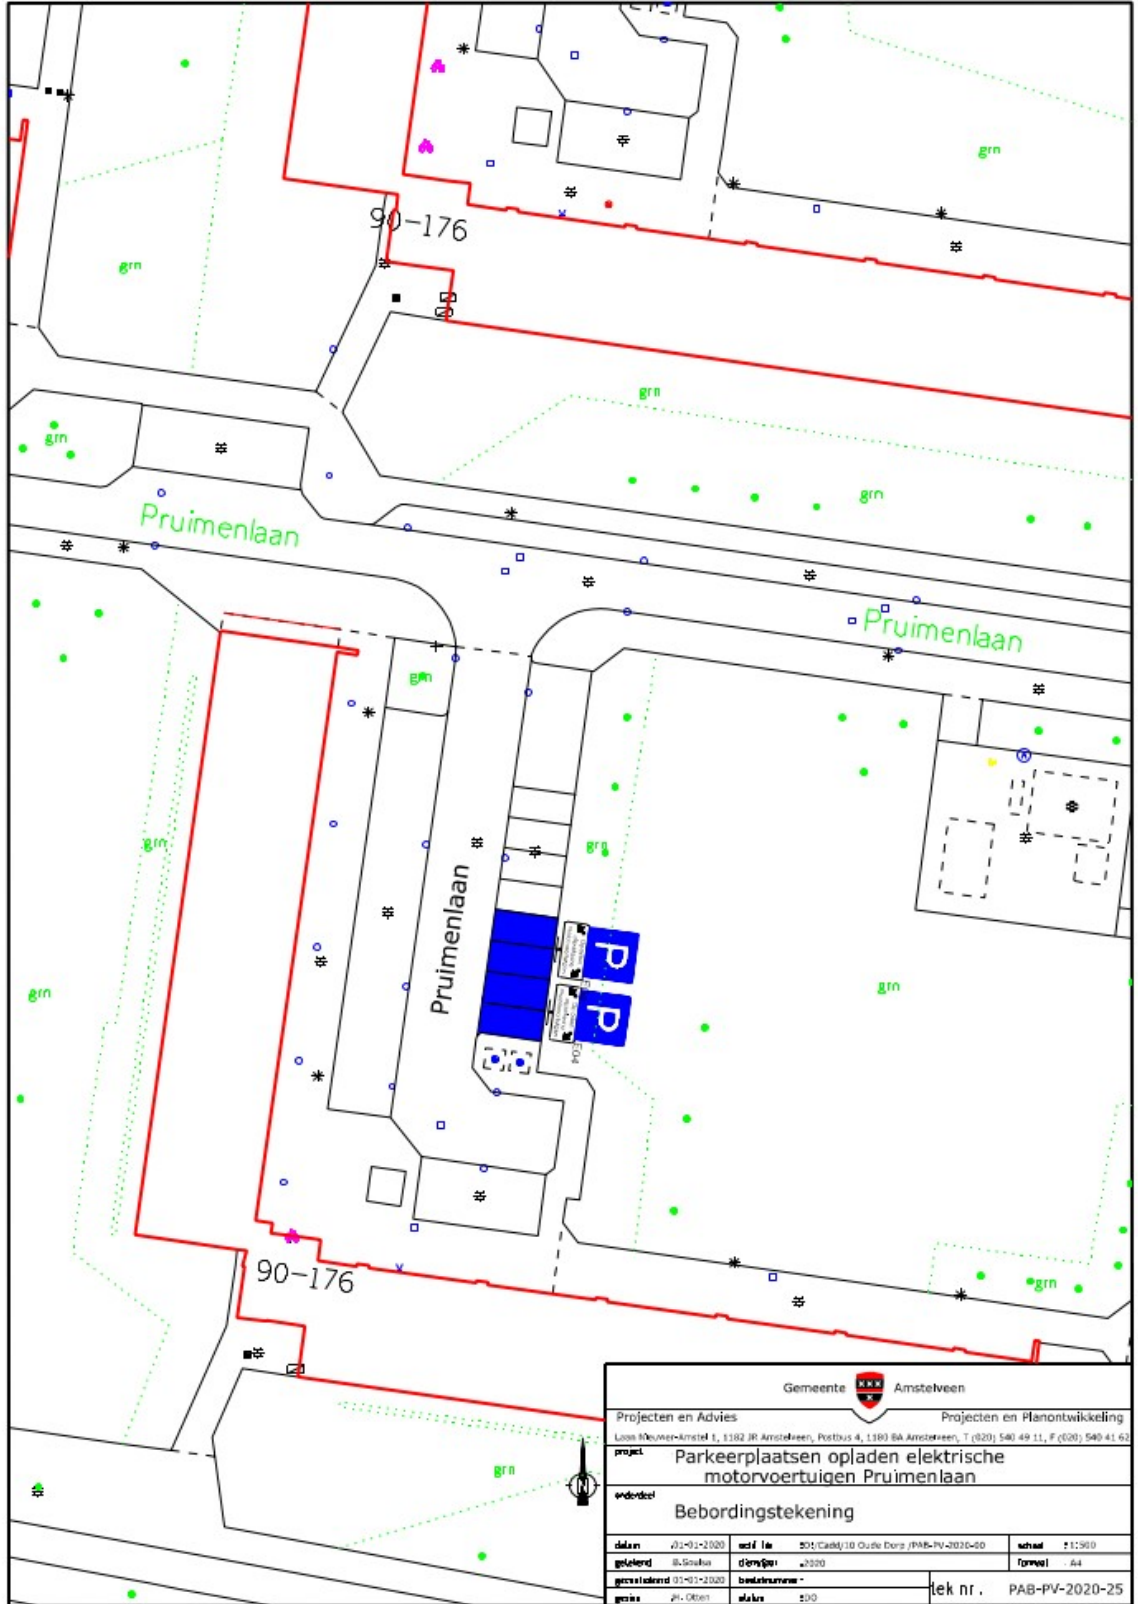


Gemeente  Amstelveen					
Projecten en Advies	Projecten en Planontwikkeling				
Loon Steuweer-Amstel 1, 1182 JR Amstelveen, Postbus 4, 1180 BA Amstelveen, T (020) 540 49 11, F (020) 540 41 63					
project	Parkeerplaatsen opladen elektrische motorvoertuigen Pruimenlaan				
onderdeel	Bebordingstekening				
datum	02-03-2020	schf. nr.	201/Caak/10 Oude Dors /PAB-PV-2020-00	schaal	1:300
geleerd	B. Smits	ontwerp	n:030	formaat	A4
gevalideerd	07-07-2020	bestuurswet	-	tek. nr. PAB-PV-2020-25	
getekend	pl. Oomen	akkoord	200		

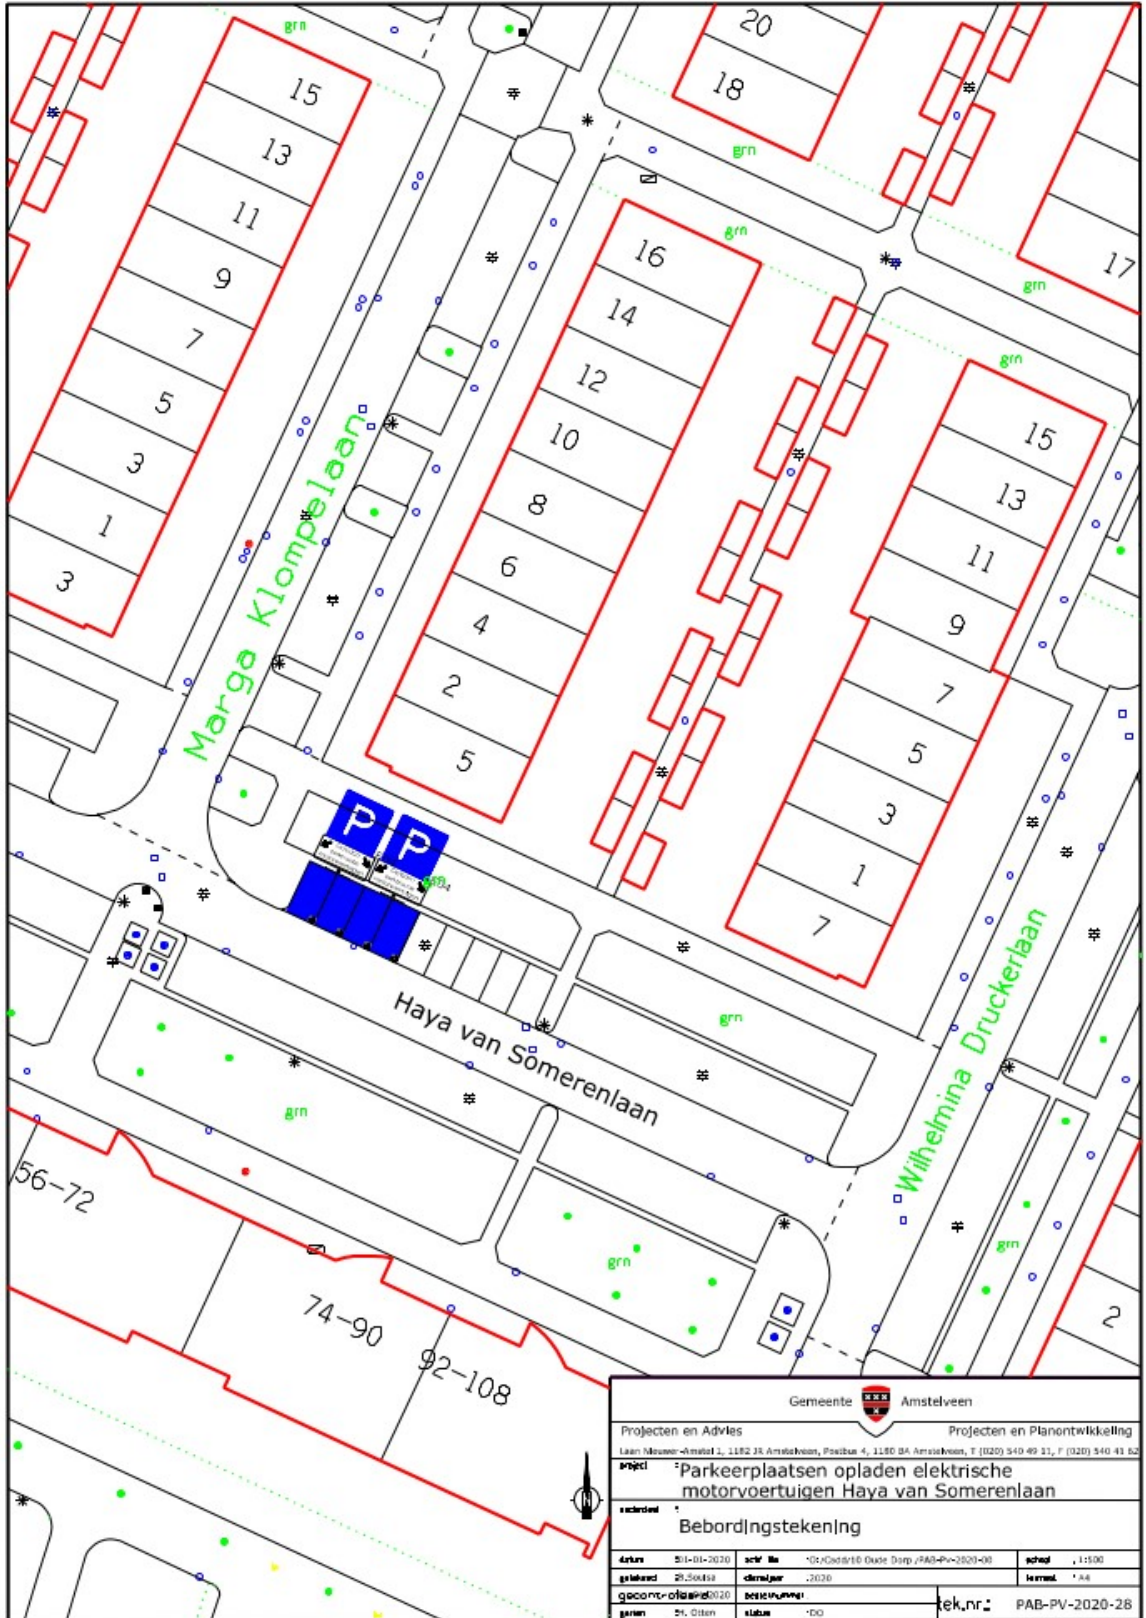


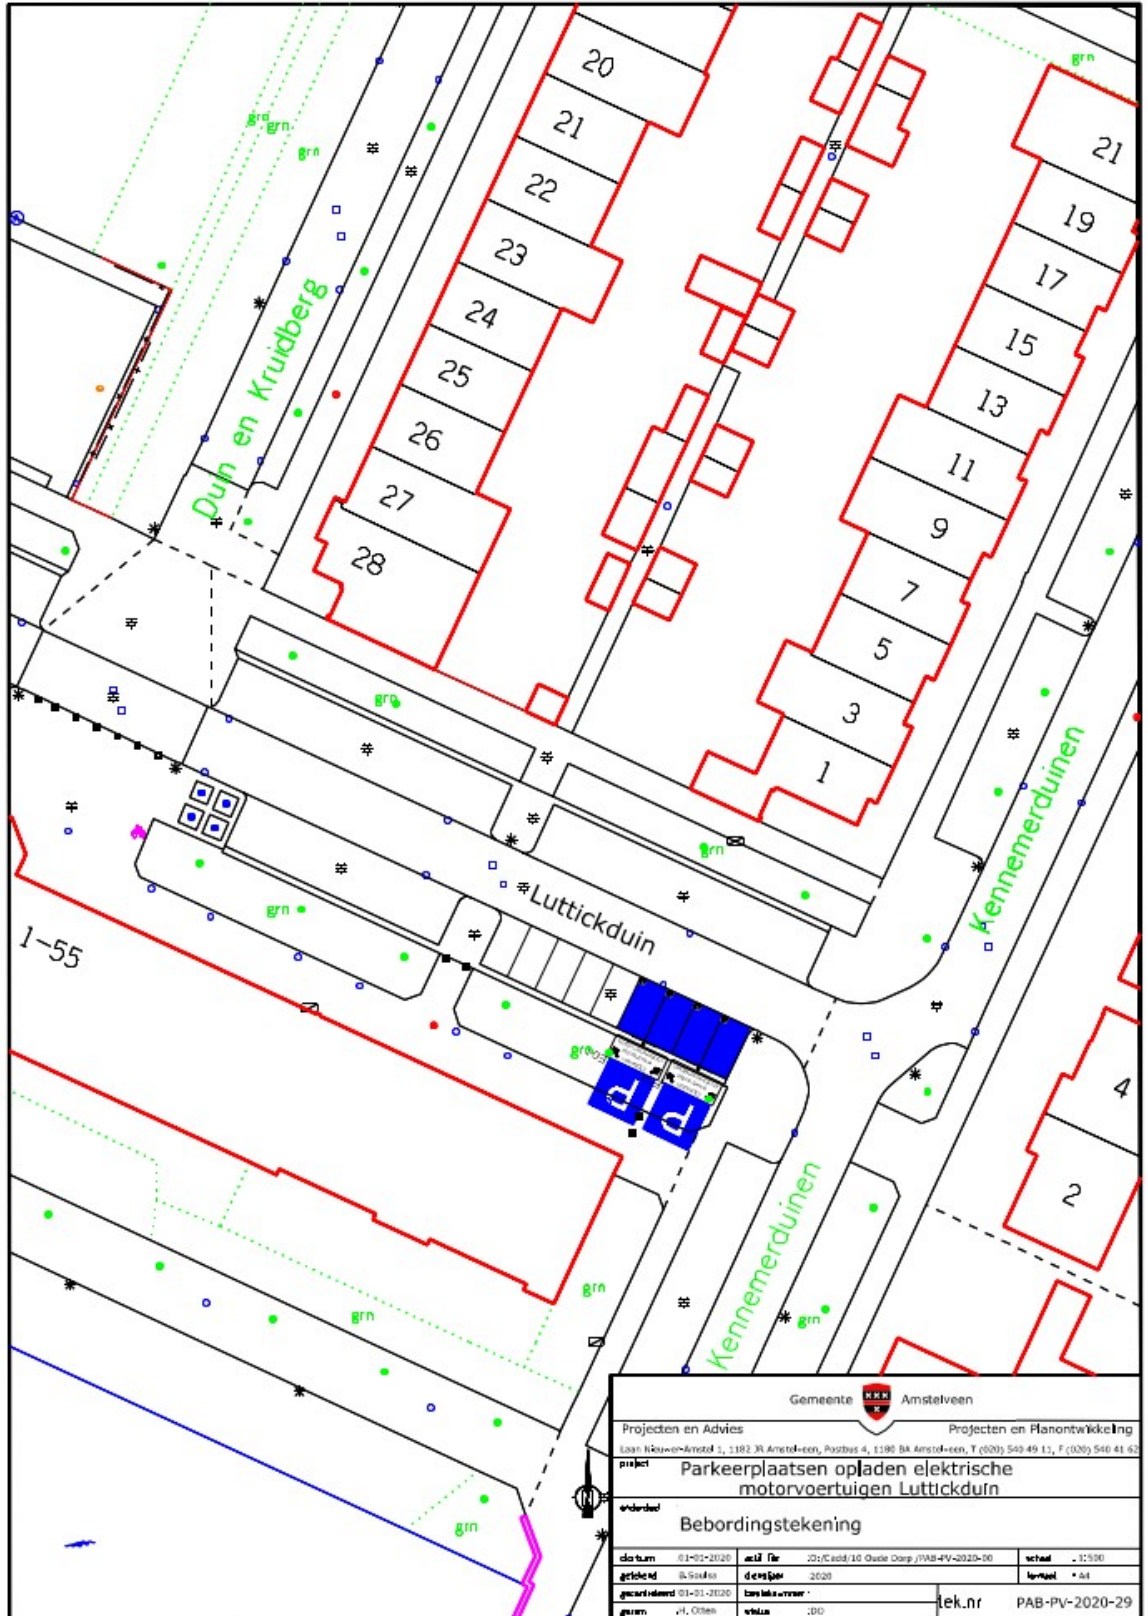

Gemeente  Amstelveen			
Projecten en Advies		Projecten en Planontwikkeling	
Laan Nieuw-Arnhem 1, 1182 JR Amstelveen, Postbus 4, 1190 BA Amstelveen, T (020) 549 49 11, F (020) 549 41 62			
<b>project</b> Parkeerplaatsen opladen elektrische motorvoertuigen Luttickduin			
<b>onderdeel</b> Bebordingstekening			
<b>datum</b>	01-01-2020	<b>actief</b>	20/10/2019
<b>gebied</b>	B-5046a	<b>deelnr</b>	2020
<b>gepubliceerd</b>	01-01-2020	<b>ontwerper</b>	
<b>gebruik</b>	21, 0100	<b>tek.nnr</b>	PAB-PV-2020-29

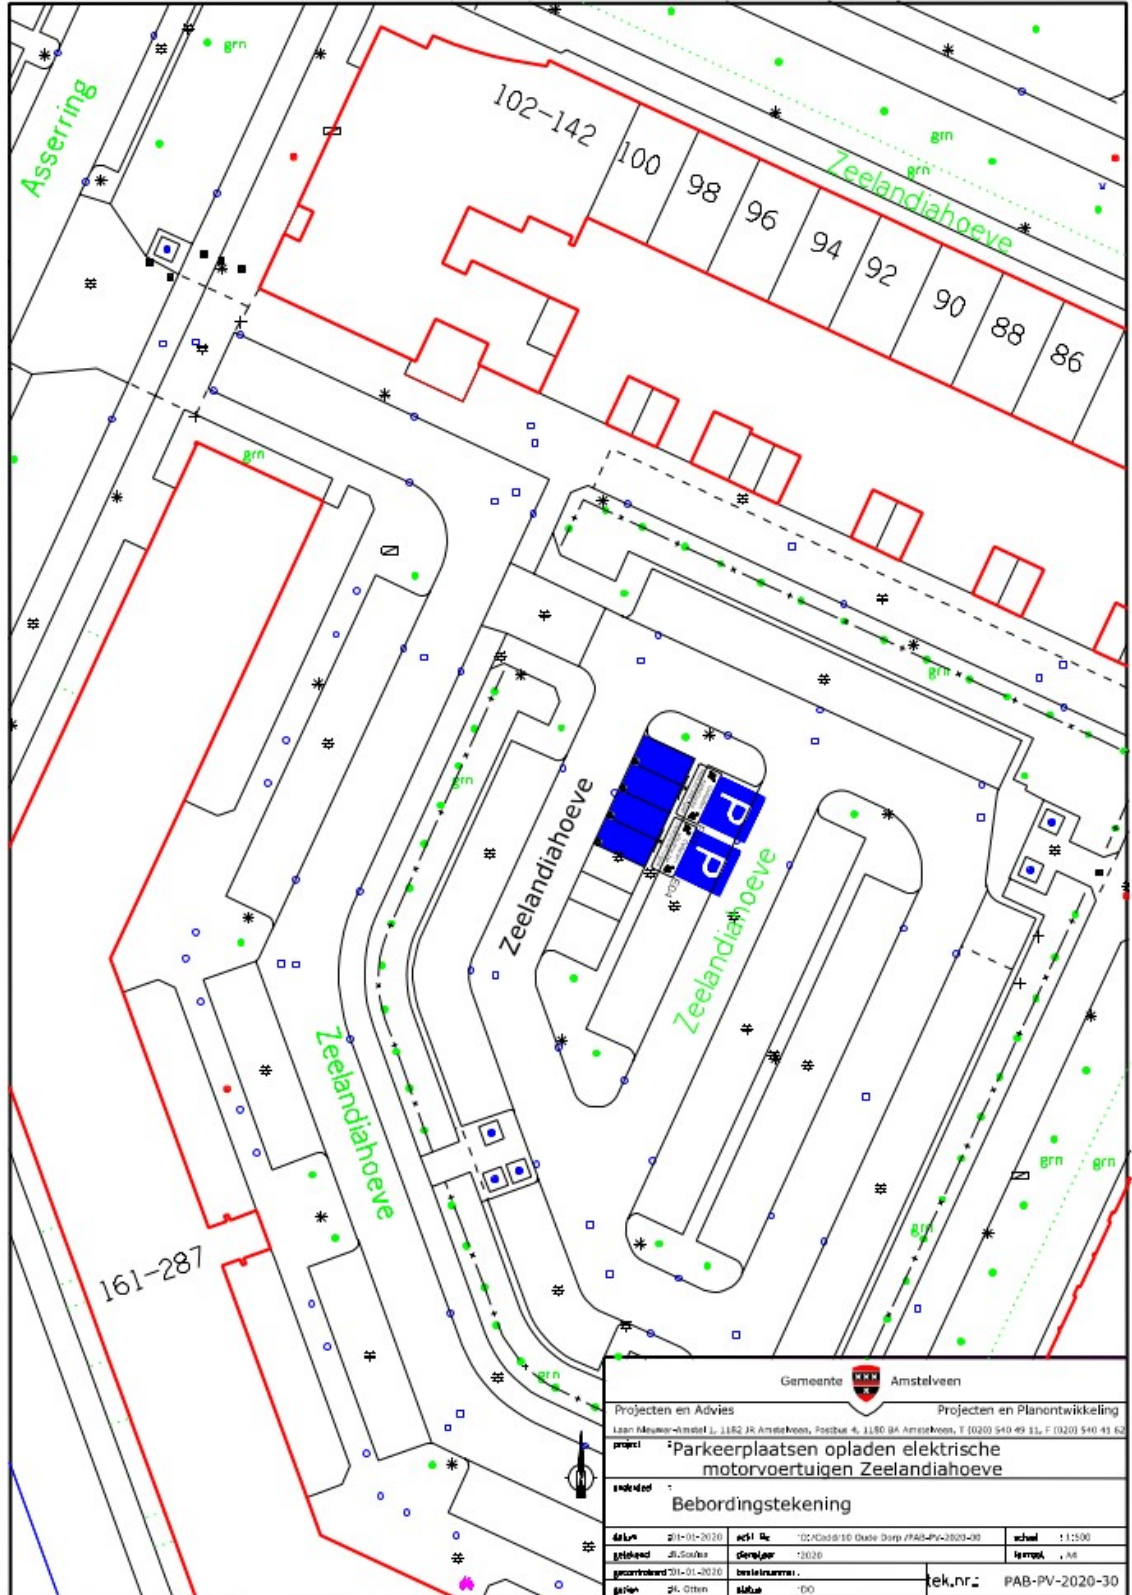

Gemeente Amstelveen	
Projecten en Advies      Projecten en Planontwikkeling	
<small>Laan Meuser-Amstel 1, 1162 JR Amstelveen, Postbus 4, 1150 BA Amstelveen, T (020) 540 49 11, F (020) 540 41 62</small>	
project: Parkeerplaatsen opladen elektrische motorvoertuigen Zeelandiahoeve	
inleidend: <b>Bebordingstekening</b>	
datum: 20-01-2020	acti no: 00/0408/10 Oude Dorp /PAB/PV-2020-30
getekend: J.R. Smit	getekend: 2020
gecontroleerd: 20-01-2020	beslisnummer:
gafien: pl. Otten	status: DO
tek.n.r.: PAB-PV-2020-30	

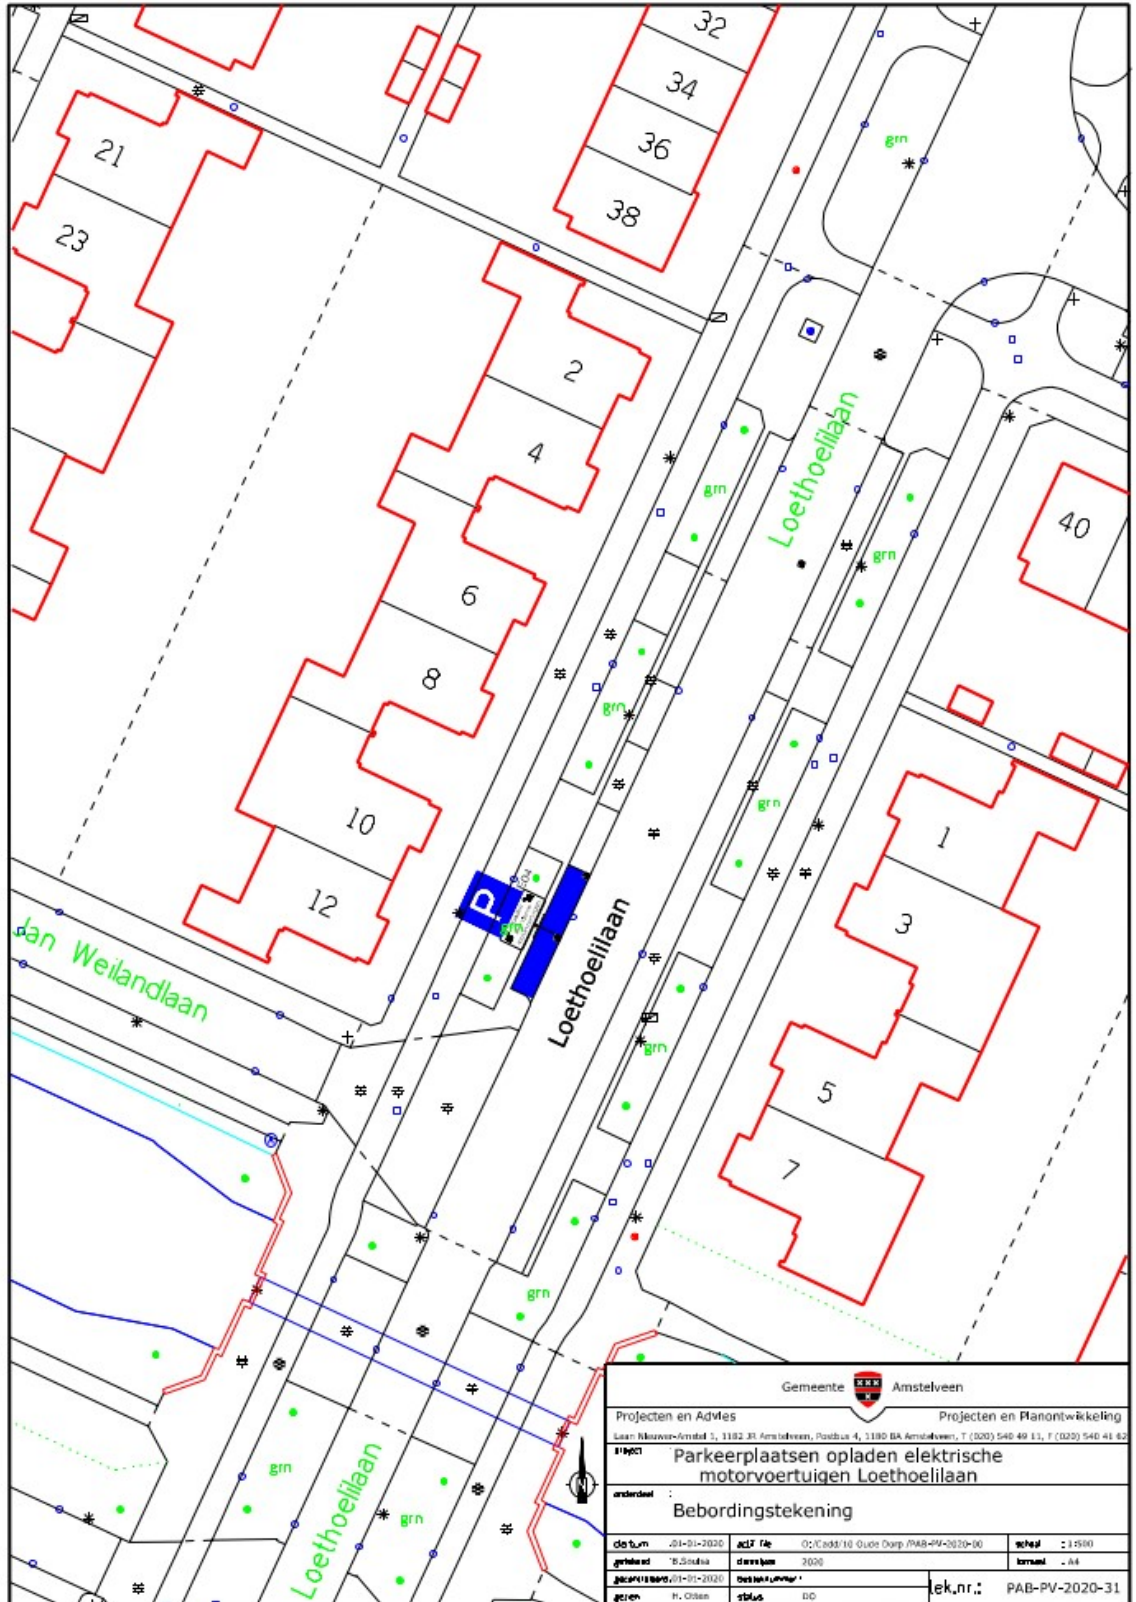



Gemeente  Amstelveen	
Projecten en Advies <span style="float: right;">Projecten en Planontwikkeling</span>	
<small>Laan Midden-Kruid 1, 1182 JR Amstelveen, Postbus 4, 1183 BA Amstelveen, T (020) 540 49 11, F (020) 540 41 62</small>	
<b>object</b>	Parkeerplaatsen opladen elektrische motorvoertuigen Paul van Ostaijenlaan
<b>onderwerp</b>	Beboddingstekening
<b>datum</b>	10-01-2020
<b>getekend</b>	25.01.20
<b>gecontroleerd door</b>	10/01/2020
<b>gebruik</b>	10-01-2020
<b>schaal</b>	1:100
<b>toelichting</b>	2020
<b>toelichting</b>	2020
<b>tek.nr.:</b>	PAB-PV-2020-32



### *Bevoegd gezag*

Verkeersbesluiten worden genomen door burgemeester en wethouders voor zover zij betreffen het verkeer op de wegen, welke niet in beheer zijn bij het Rijk, de provincie of een waterschap (artikel 18, lid 1, onder d, WVV 1994). Het mandaatbesluit van burgemeester en wethouders is van toepassing. Er is ondermandaat verleend aan de juridisch adviseur verkeer van de gemeente.

De genoemde locaties liggen binnen de bebouwde kom en zijn in beheer bij de gemeente Amstelveen.

Amstelveen, 8 april 2020

*Burgemeester en wethouders van de gemeente Amstelveen,  
namens dezen,  
mr. J.C.M. Otten  
juridisch adviseur verkeer*

### **Mogelijkheid tot het indienen van een bezwaarschrift**

Tegen dit besluit kunnen belanghebbenden binnen zes weken na bekendmaking een bezwaarschrift indienen. Het bezwaarschrift moet worden ondertekend. Het bevat ten minste de naam en het adres van de indiener, de dagtekening, een omschrijving van het besluit waartegen het bezwaar is gericht en de gronden van het bezwaar. Zo mogelijk meldt u uw e-mailadres en het telefoonnummer waarop u overdag te bereiken bent.

Het bezwaarschrift richt u aan het College van burgemeester en wethouders van Amstelveen, t.a.v. Juridische Zaken, Postbus 4, 1180 BA Amstelveen.

Digitaal bezwaar maken is ook mogelijk. Dit kan via [www.amstelveen.nl/bezwaarschrift](http://www.amstelveen.nl/bezwaarschrift). Hiervoor moet u wel over een elektronische handtekening (DigiD) beschikken.

### **Mogelijkheid tot het aanvragen van een voorlopige voorziening**

Als u bezwaar maakt, geldt de beslissing nog wel. Wilt u dat het gemeentelijke besluit tijdens uw bezwaarprocedure tijdelijk wordt opgeschort? Dien dan een verzoek om voorlopige voorziening in bij de voorzieningenrechter van de rechtbank. Als de voorzieningenrechter uw verzoek toekent, is het besluit opgeschort.

Een verzoek dient u in bij de Voorzieningenrechter van de Rechtbank Amsterdam, Postbus 75850, 1070 AW Amsterdam. Aan het verzoek zijn kosten verbonden.