GEMEENTE Schagen

GEMEENTEBLAD

Officiële uitgave van de gemeente Schagen

Nr. 436673

17 september 2026

Aanwijzingsbesluit locaties ondergrondse containers Callantsoog

Het College van burgemeester en wethouders van de gemeente Schagen

Overwegende dat;

- de gemeenteraad van de gemeente Schagen bij raadsbesluit van 2 april 2019 heeft besloten tot de Afvalstoffenverordening gemeente Schagen 2019 (hierna: Afvalstoffenverordening);
- het college van burgemeester en wethouders van de gemeente Schagen (hierna: het college) op grond van artikel 9 van de Afvalstoffenverordening de bevoegdheid heeft aan te wijzen met behulp van welk al dan niet van gemeentewege verstrekt inzamelmiddel of met behulp van welke inzamelvoorziening de inzameling van een bepaalde categorie huishoudelijke afvalstoffen ten behoeve van de gebruiker van een perceel plaatsvindt;
- het college eerder op basis van dit artikel op 12 april 2019 het Uitvoeringsbesluit Afvalstoffenverordening gemeente Schagen 2019 (hierna: Uitvoeringsbesluit) bekend heeft gemaakt;
- het college in artikel 4 onder a. van het Uitvoeringsbesluit voor restafval van huishoudens (onder andere) een verzamelcontainer als inzamelvoorziening heeft aangewezen;
- de gemeenteraad bij raadsbesluit van 11 mei 2021 kennis heeft genomen van het Afval & recycleplan gemeente Schagen 2021 – 2025 (hierna: Afval & recycleplan), welke vervolgens op 13 januari 2022 is bekendgemaakt;
- Uit paragraaf 5.1 van het Afval & recycleplan voortvloeit dat binnen de bebouwde kom het plaatsen van ondergrondse restafvalcontainers wordt voortgezet;
- artikel 9 van de Afvalstoffenverordening in combinatie met artikel 4 van het Uitvoeringsbesluit de basis vormt voor het aanwijzen van locaties voor een ondergrondse inzamelvoorziening. Deze aanwijzing plaatsvindt via een zogenaamd aanwijzingsbesluit van het college;
- bij het bepalen van de locaties voor de ondergrondse verzamelcontainers de navolgende randvoorwaarden worden gehanteerd:
    1. Streven is een maximale loopafstand van 275 meter van een perceelgrens tot de inzamelvoorziening. Met de facilitering van waardevolle (hoofd)afvalstromen (GFT, OPK en PMD) aan huis, is een loopafstand voor restafval van maximaal 275 meter redelijk en billijk. Enerzijds heeft een dergelijke loopafstand positief effect op het juiste scheidingsgedrag, anderzijds is de afstand ook weer niet onoverkomelijk. In uitzonderlijke situaties is het mogelijk om een (ondergrondse) verzamelcontainer te plaatsen op een locatie, waarbij de loopafstand groter is. Het gaat dan bijvoorbeeld om locaties die moeilijk toegankelijk zijn voor een inzamelvoertuig, locaties die verkeersonveilige situaties opleveren, locaties in ruim opgezette wijken of locaties waarbij het in verband met de grondgesteldheid of lintbebouwing niet mogelijk is om rekening te houden met een kortere loopafstand.
    2. Ongeveer 75-100 huishoudens maken gebruik van een (ondergrondse) verzamelcontainer. Het onderlinge netwerk van de diverse (ondergrondse) verzamelcontainers moet, kijkend naar de loopafstanden en het aantal woonhuisaansluitingen, met elkaar in balans zijn.
    3. Containerlocaties moeten goed en veilig bereikbaar zijn voor bewoners; voetgangers, minder validen en fietsers.
    4. De containerlocatie is voor de inzamelaar voldoende bereikbaar en toegankelijk. Achteruitrijden met het inzamelvoertuig wordt vermeden. Inzamelvoertuigen moeten veilig kunnen stoppen om de (ondergrondse) verzamelcontainers te legen. Tijdens het legen van de (ondergrondse) verzamelcontainers mogen er geen ontoelaatbare verkeersonveilige situaties of verkeersstremmingen optreden.
    5. De mogelijkheid tot parkeren wordt zoveel mogelijk gerespecteerd en aantasting van het groen wordt zoveel mogelijk beperkt. Er worden in principe geen bomen gekapt.
    6. Bij het bepalen van de containerlocaties wordt onderzoek gepleegd naar de aanwezigheid van ondergrondse obstakels, zoals kabels en leidingen en bovengrondse obstakels, zoals lichtmasten, verkeersborden e.d. Het omleggen van kabels en leidingen wordt zoveel mogelijk vermeden. Voor het verplaatsen van lichtmasten en verkeersborden bestaan er meer mogelijkheden.
    7. De situering van de (ondergrondse) verzamelcontainer moet in beginsel passen binnen het straatbeeld. Daarbij worden (ondergrondse) verzamelcontainers zoveel mogelijk buiten eventuele zichtlijnen van woningen geplaatst. Wel is enige mate van sociale controle op de locatie zeer gewenst, dit om vandalisme en bijplaatsingen tegen te gaan.
    8. De containerlocatie is gelegen in/op openbaar gebied. Voor de afstand tussen een (ondergrondse) verzamelcontainer en de voorgevel van een woning geldt een minimum afstand

van drie meter. Met deze minimale afstand wordt voorkomen dat bewoners niet worden geconfronteerd met vandalisme of bijplaatsingen direct naast of zelfs tegen de gevel.

- Aan de hand van deze randvoorwaarden hebben wij de voorlopige locaties bepaald en deze op de website van Schagen gepubliceerd. Bewoners zijn vervolgens uitgenodigd voor een informatieavond waar deze locaties zijn gepresenteerd. Bewoners konden vervolgens reageren op de locaties middels zienswijzen. De binnengekomen zienswijzen zijn betrokken in het uiteindelijke besluit. Een overzicht van de binnengekomen zienswijzen en onze antwoorden staan in de bij dit besluit behorende 'Bijlage 4.1 Beantwoording Callantsoog';
- alles afwegende komt het college tot het volgende besluit.

Besluit

Het college besluit tot het plaatsen van 10 ondergrondse afvalcontainers op de locaties zoals in de bijgevoegde 'Bijlage 5.1.2 def loc Callantsoog' zijn aangegeven.

Situatietekening
Zie 'Bijlage 5.1.2 def loc Callantsoog'

Namens burgemeester en wethouders van de gemeente Schagen

De heer K. Talsma
Projectleider

Team Ruimtelijke projecten

Datum 15 september 2026

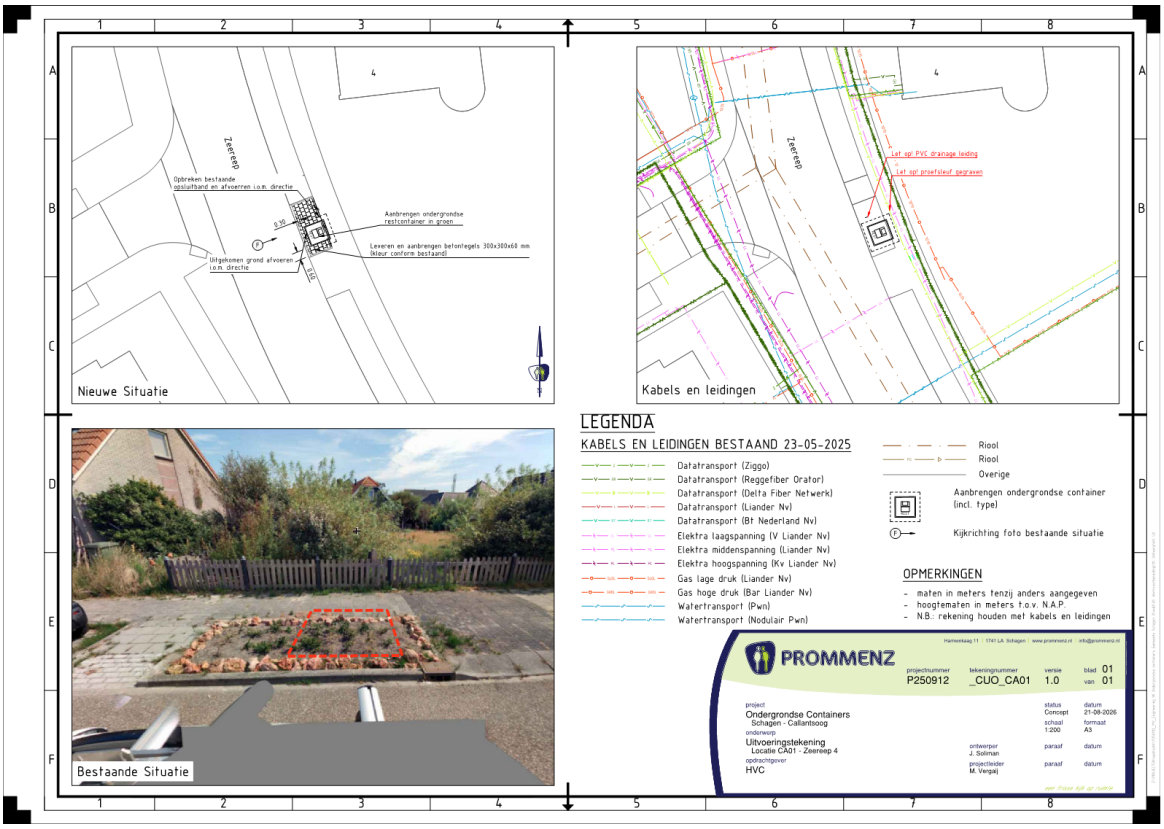
Bezwaar
Op grond van de Algemene wet bestuursrecht kan een belanghebbende tegen dit besluit een bezwaarschrift indienen bij ons college. De termijn voor het indienen van een bezwaarschrift bedraagt zes weken. Deze termijn vangt aan op de dag na de dag waarop dit besluit is gepubliceerd.

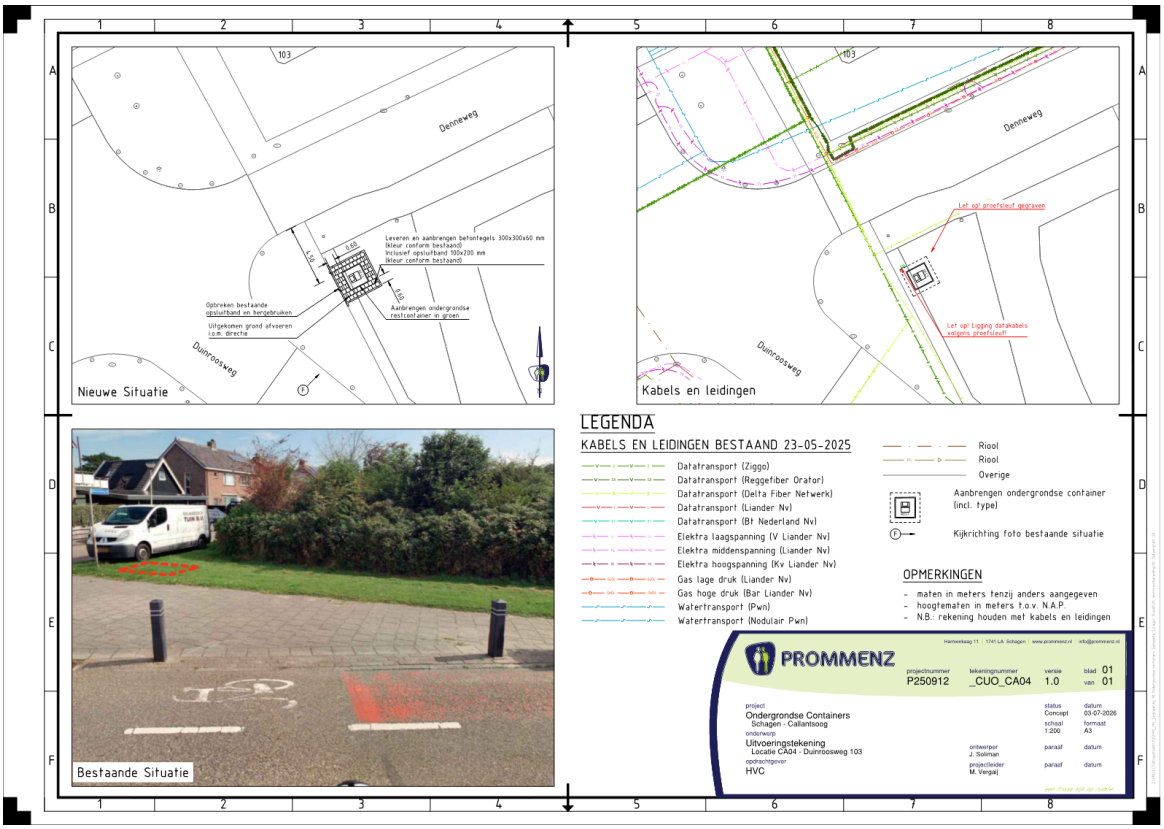
Het bezwaarschrift moet ondertekend zijn en dient in ieder geval te bevatten:
- de naam en het adres van de indiener;
- de dagtekening;
- een aanduiding/omschrijving van het besluit waartegen bezwaar wordt gemaakt;
- de gronden van het bezwaar.

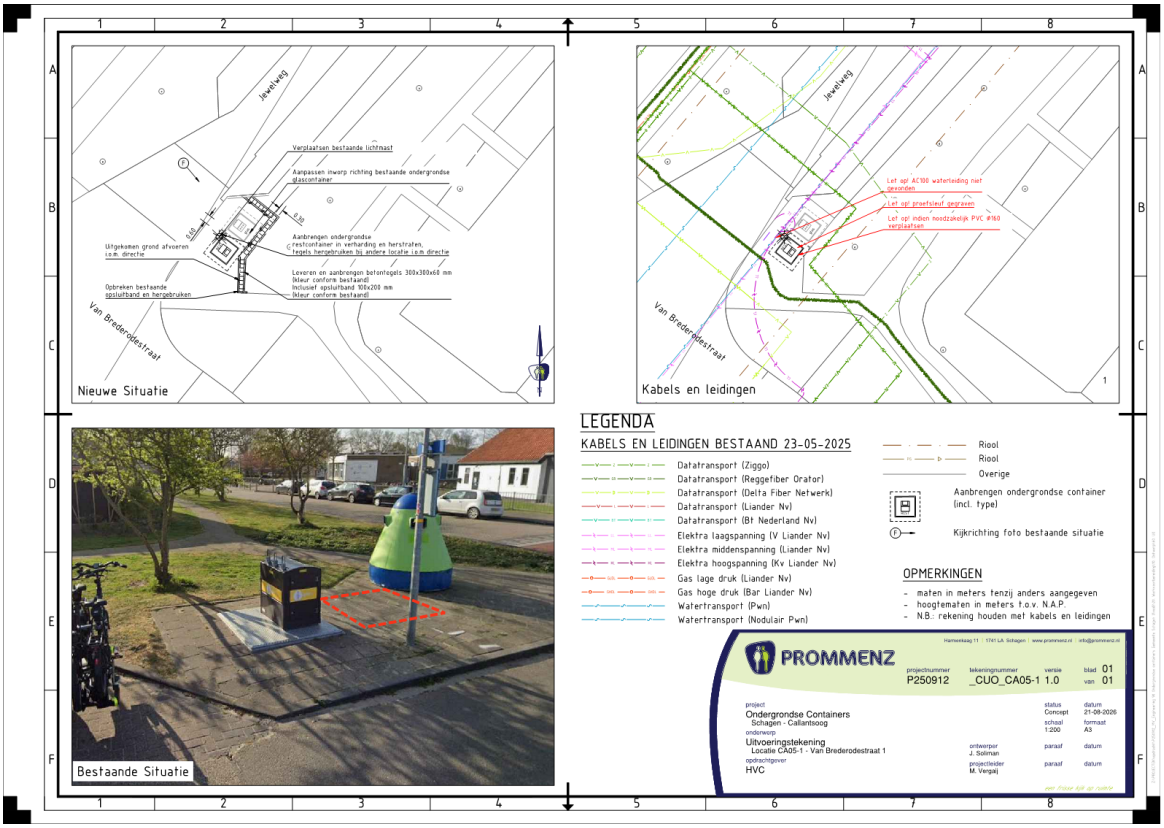
U stuurt het bezwaarschrift aan het college van burgemeester en wethouders van de gemeente Schagen, Postbus 8, 1740 AA, Schagen.

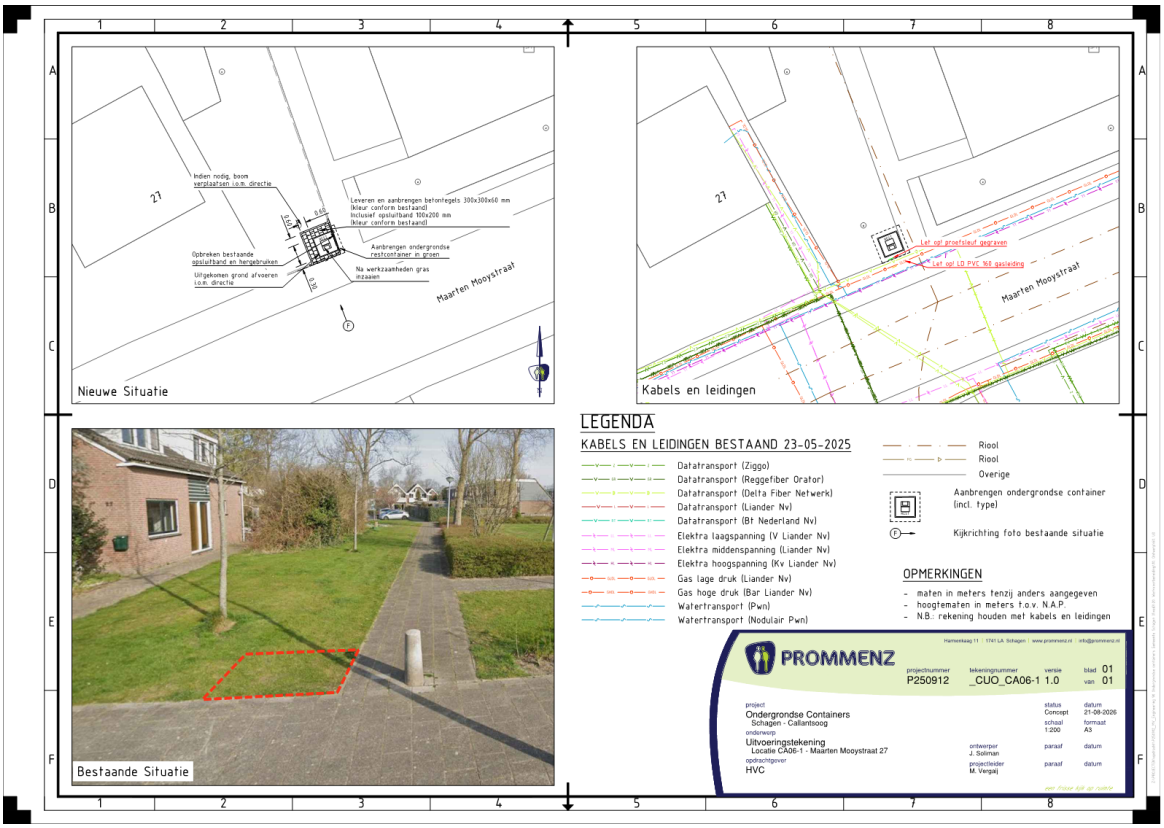
Het indienen van een bezwaarschrift schorst niet de werking van het besluit waartegen het gericht is. Op grond van artikel 8:81 van de Algemene wet bestuursrecht kan aan de voorzieningenrechter van de Rechtbank Haarlem verzocht worden een voorlopige voorziening te treffen, indien "onverwijlde spoed, gelet op de betrokken belangen, dat vereist". U kunt alleen een voorlopige voorziening vragen aan de voorzieningenrechter van de rechtbank als ook een bezwaarschrift wordt ingediend. Het verzoek om een voorlopige voorziening moet gericht worden aan: De voorzieningenrechter van de Rechtbank Noord-Holland, sector Bestuursrecht, Postbus 1621, 2003 BR Haarlem.

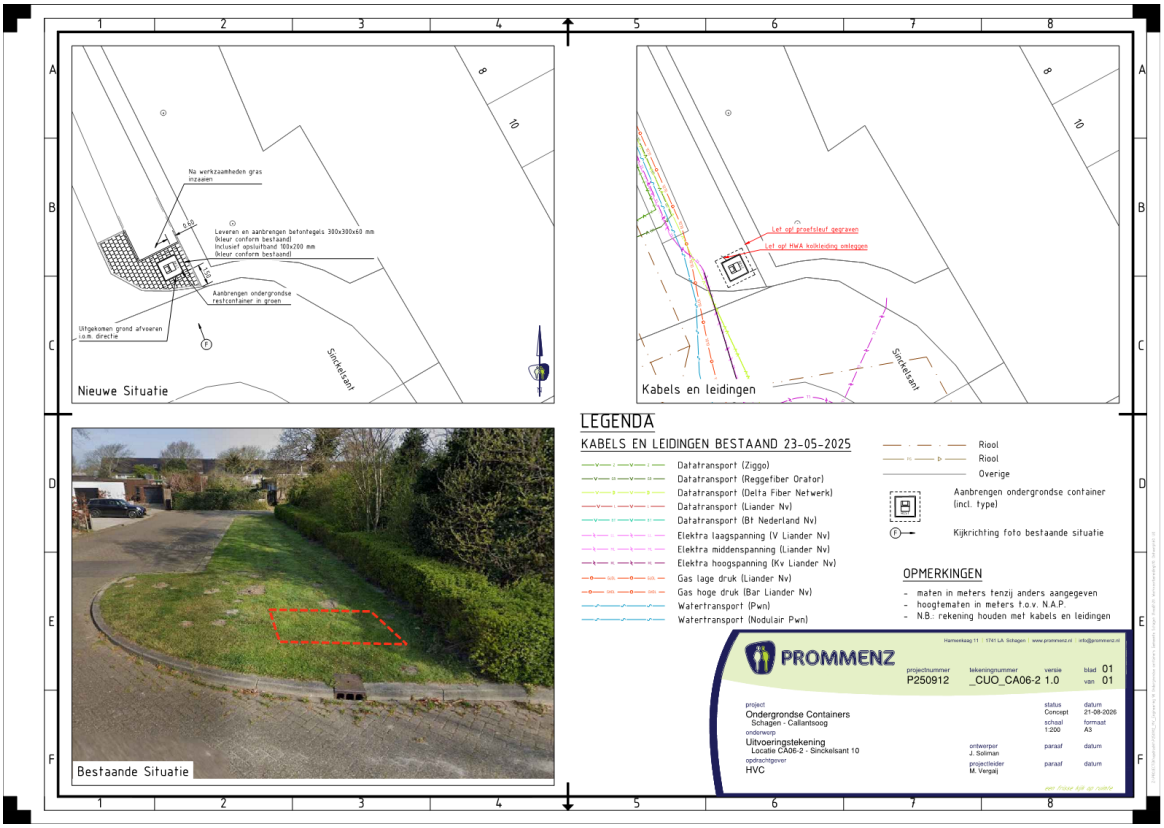
Bijlage 5.1.2 def loc Callantsoog

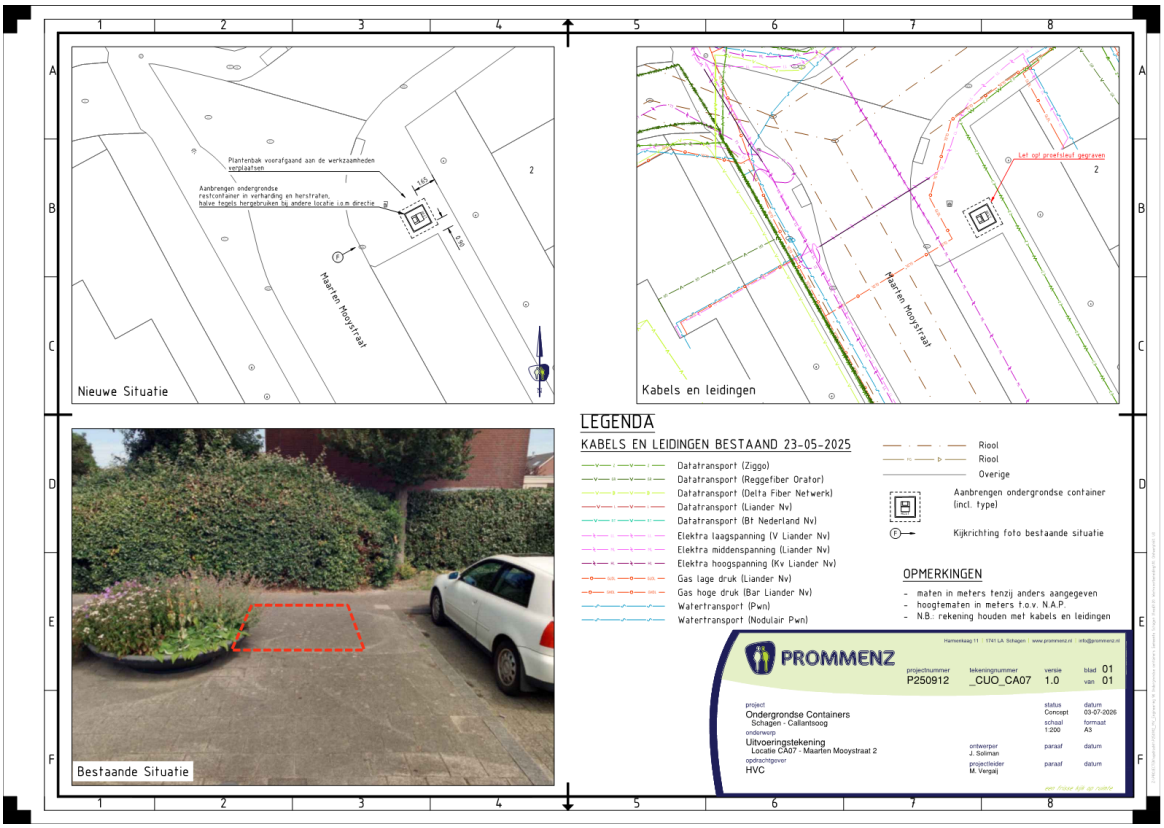


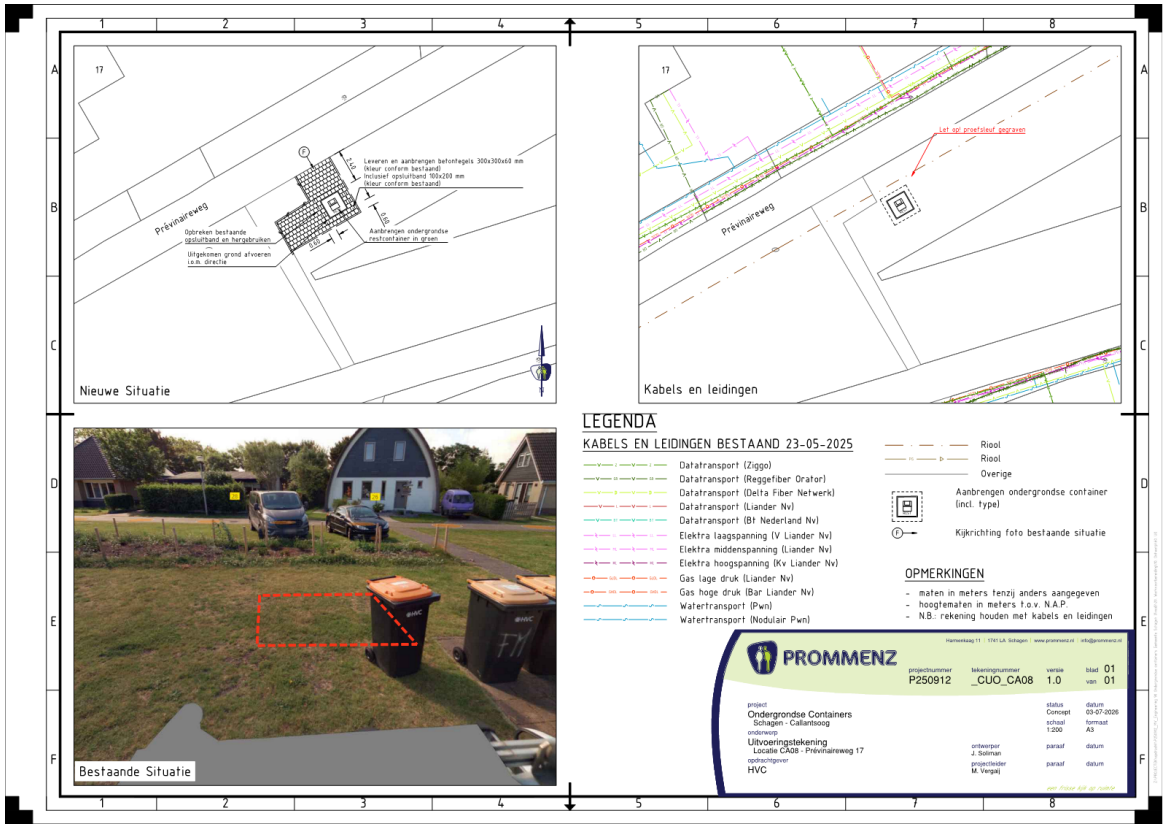


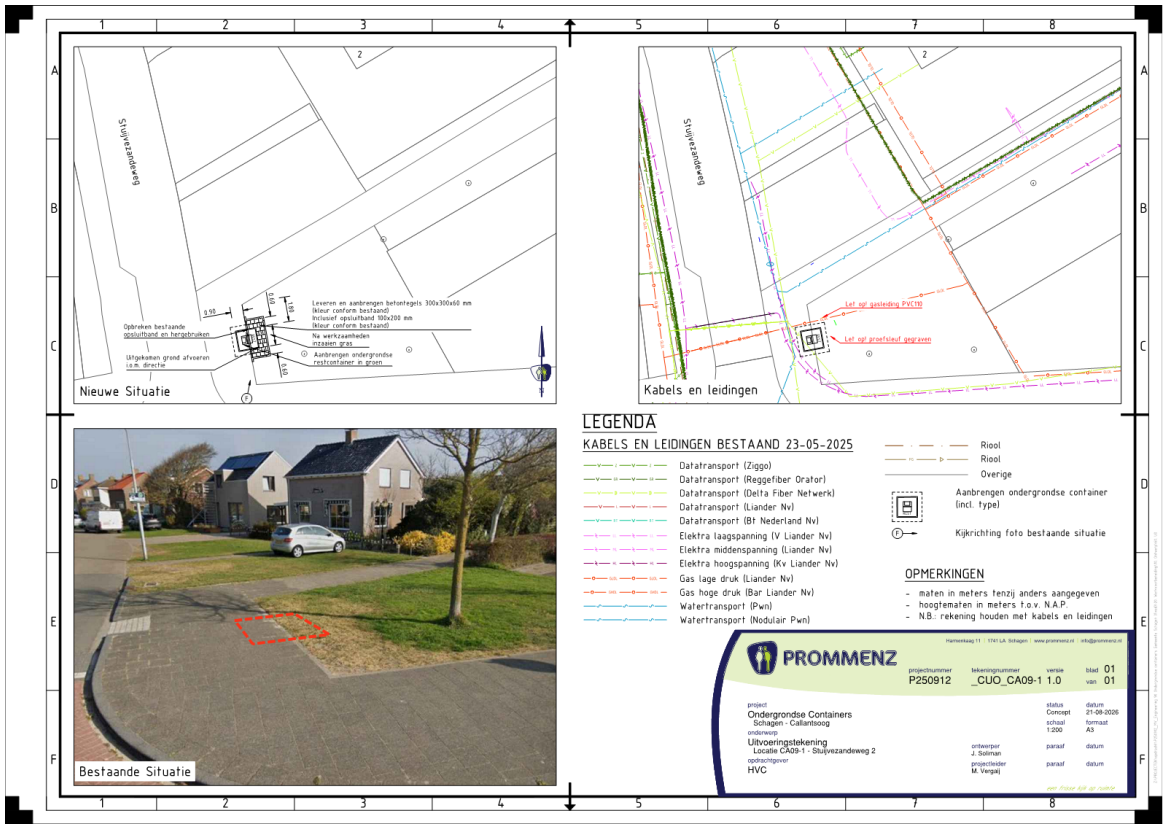

Jewelweg
Verplaatsen bestaande lichtmast
Aanpassen inwarp richting bestaande ondergrondse glascontainer
Aanbrengen ondergrondse restcontainer in verharding en herstraten, tegels hergebruiken bij andere locatie i.o.m. directie
Leveren en aanbrengen betonnegels 300x300x60 mm (kleur conform bestaand) Inclusief opsluitband 100x200 mm (kleur conform bestaand)
Uitgekomen grond afvoeren i.o.m. directie
Opbreken bestaande opsluitband en hergebruiken
Van Brederodestraat
Nieuwe Situatie
Let op! AC100 waterleiding niet gevonden
Let op! groefsleuf gegraven
Let op! indien noodzakelijk PVC Ø160 verplaatsen
Kabels en leidingen
Bestaande Situatie
LEGENDA
KABELS EN LEIDINGEN BESTAAND 23-05-2025
Datatransport (Ziggo)
Datatransport (Reggefiber Orator)
Datatransport (Delta Fiber Netwerk)
Datatransport (Liander Nv)
Datatransport (Bt Nederland Nv)
Elektra laagspanning (V Liander Nv)
Elektra middenspanning (Liander Nv)
Elektra hoogspanning (Kv Liander Nv)
Gas lage druk (Liander Nv)
Gas hoge druk (Bar Liander Nv)
Watertransport (Pwn)
Watertransport (Nodulair Pwn)
Riool
Riool
Overige
Aanbrengen ondergrondse container (incl. type)
Kijkrichting foto bestaande situatie
OPMERKINGEN
- maten in meters tenzij anders aangegeven
- hoogtematen in meters t.o.v. N.A.P.
- N.B.: rekening houden met kabels en leidingen
PROMMENZ
projectnummer P250912
tekeningnummer _CUO_CA05-1
versie 1.0
blad 01 van 01
project Ondergrondse Containers Schagen - Callantsoog
onderwerp Uitvoeringstekening Locatie CA05-1 - Van Brederodestraat 1
opdrachtgever HVC
status Concept
datum 21-09-2026
schaal 1:200
formaat A3
ontwerpor J. Soleman
projectleider M. Vergaij

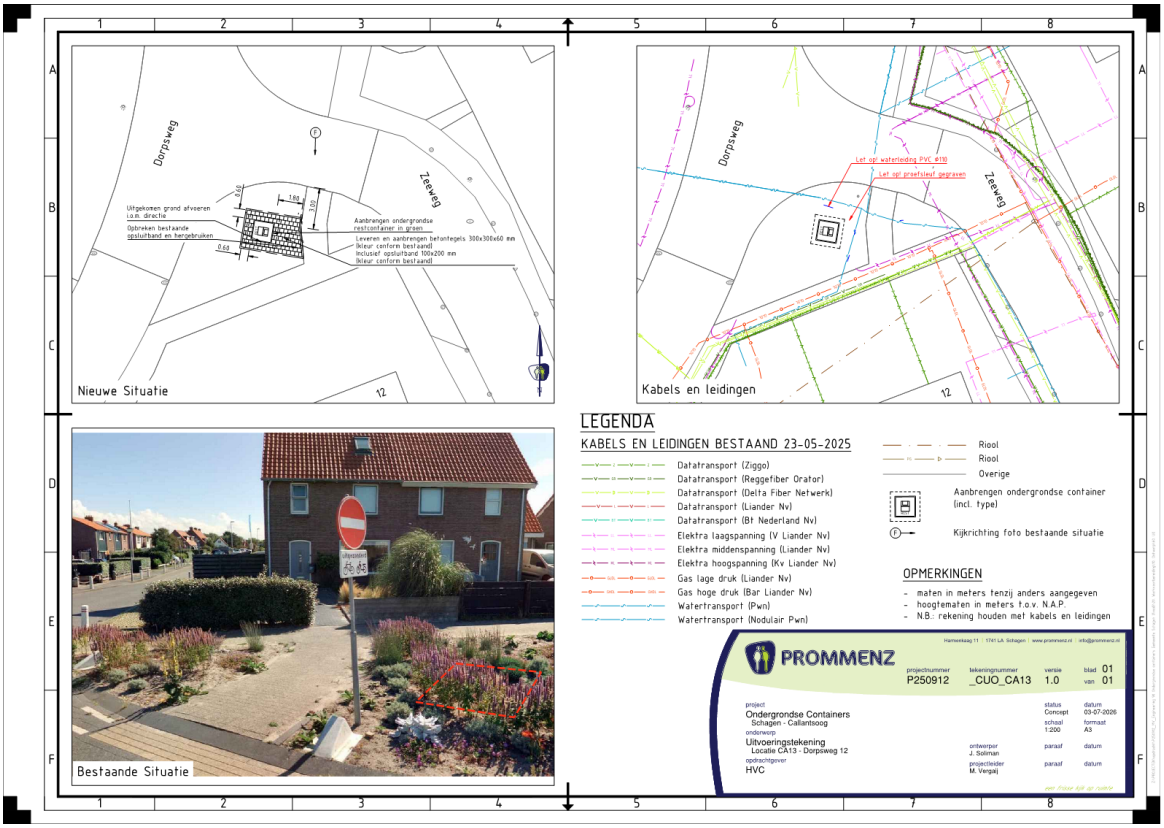

27
Indien nodig, boom verplaatsen i.o.m. directie
Leveren en aanbrengen betonnegels 300x300x60 mm (kleur conform bestaand) Inclusief opsluitband 100x200 mm (kleur conform bestaand)
Aanbrengen ondergrondse restcontainer in groen
Na werkzaamheden gras inzaaien
Opbreken bestaande opsluitband en hergebruiken
Uitgekomen grond afvoeren i.o.m. directie
Maarten Mooystraat
Nieuwe Situatie
Let op! groefsleuf gegraven
Let op! LD PVC Ø8 gasleiding
Kabels en leidingen
Bestaande Situatie
LEGENDA
KABELS EN LEIDINGEN BESTAAND 23-05-2025
Datatransport (Ziggo)
Datatransport (Reggefiber Orator)
Datatransport (Delta Fiber Netwerk)
Datatransport (Liander Nv)
Datatransport (Bt Nederland Nv)
Elektra laagspanning (V Liander Nv)
Elektra middenspanning (Liander Nv)
Elektra hoogspanning (Kv Liander Nv)
Gas lage druk (Liander Nv)
Gas hoge druk (Bar Liander Nv)
Watertransport (Pwn)
Watertransport (Nodulair Pwn)
Riool
Riool
Overige
Aanbrengen ondergrondse container (incl. type)
Kijkrichting foto bestaande situatie
OPMERKINGEN
- maten in meters tenzij anders aangegeven
- hoogtematen in meters t.o.v. N.A.P.
- N.B.: rekening houden met kabels en leidingen
PROMMENZ
projectnummer P250912
tekeningnummer _CUO_CA06-1
versie 1.0
blad 01 van 01
project Ondergrondse Containers Schagen - Callantsoog
onderwerp Uitvoeringstekening Locatie CA06-1 - Maarten Mooystraat 27
opdrachtgever HVC
status Concept
datum 21-09-2026
schaal 1:200
formaat A3
ontwerpor J. Soleman
projectleider M. Vergaij

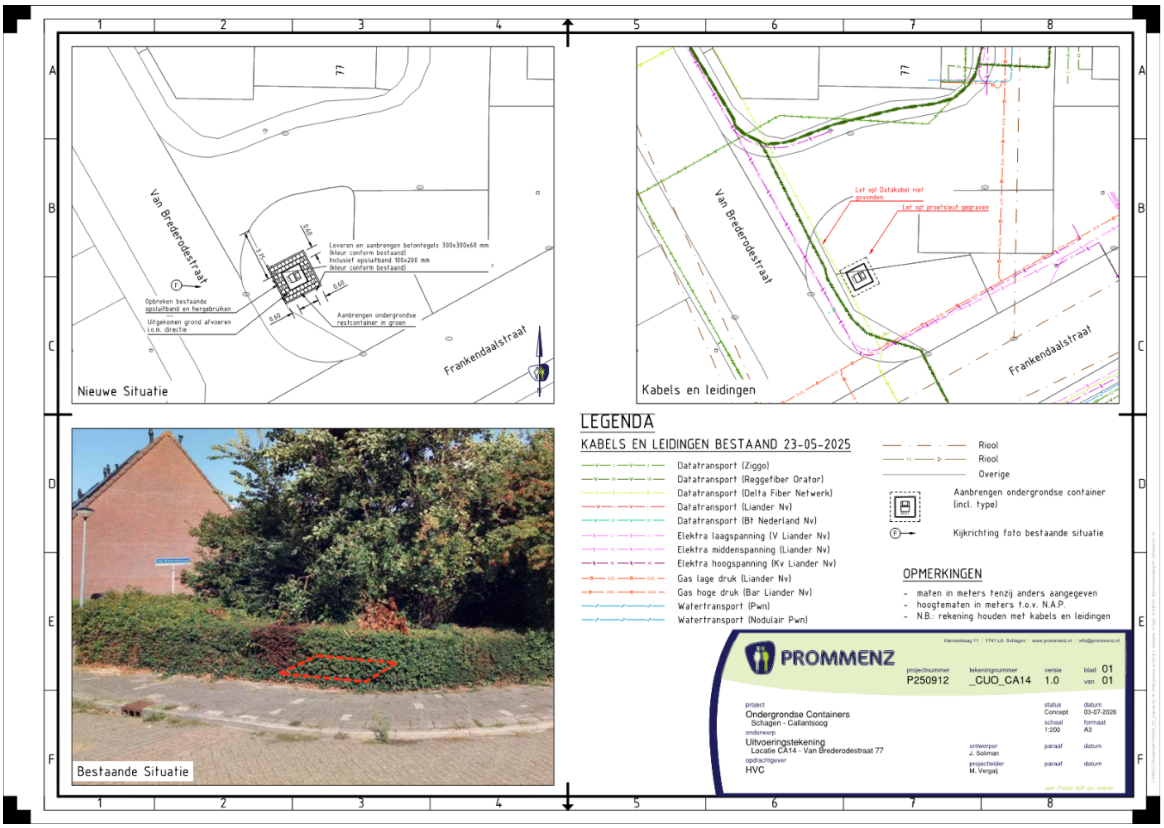

Nieuwe Situatie
Kabels en leidingen
Bestaande Situatie
LEGENDA
KABELS EN LEIDINGEN BESTAAND 23-05-2025
Datatransport (Ziggo)
Datatransport (Reggefiber Orator)
Datatransport (Delta Fiber Netwerk)
Datatransport (Liander Nv)
Datatransport (Bt Nederland Nv)
Elektra laagspanning (V Liander Nv)
Elektra middenspanning (Liander Nv)
Elektra hoogspanning (Kv Liander Nv)
Gas lage druk (Liander Nv)
Gas hoge druk (Bar Liander Nv)
Watertransport (Pwn)
Watertransport (Nodulair Pwn)
Riool
Riool
Overige
Aanbrengen ondergrondse container (incl. type)
Kijkrichting foto bestaande situatie
OPMERKINGEN
- maten in meters tenzij anders aangegeven
- hoogtematen in meters t.o.v. N.A.P.
- N.B.: rekening houden met kabels en leidingen
PROMMENZ
P250912
_CUO_CA06-2
1.0
01
01
Ondergrondse Containers
Schagen - Callantsoog
Uitvoeringstekening
Locatie CA06-2 - Sinckelsant 10
HVC
Concept
21-09-2026
1:200
A3
J. Soliman
M. Vergaij


Nieuwe Situatie
Kabels en leidingen
Bestaande Situatie
Maarten Mooystraat
LEGENDA
KABELS EN LEIDINGEN BESTAAND 23-05-2025
Datatransport (Ziggo)
Datatransport (Reggefiber Orator)
Datatransport (Delta Fiber Netwerk)
Datatransport (Liander Nv)
Datatransport (Bt Nederland Nv)
Elektra laagspanning (V Liander Nv)
Elektra middenspanning (Liander Nv)
Elektra hoogspanning (Kv Liander Nv)
Gas lage druk (Liander Nv)
Gas hoge druk (Bar Liander Nv)
Watertransport (Pwn)
Watertransport (Nodulair Pwn)
Riool
Riool
Overige
Aanbrengen ondergrondse container (incl. type)
Kijkrichting foto bestaande situatie
OPMERKINGEN
- maten in meters tenzij anders aangegeven
- hoogtematen in meters t.o.v. N.A.P.
- N.B.: rekening houden met kabels en leidingen
PROMMENZ
P250912
_CUO_CA07
1.0
01
01
Ondergrondse Containers
Schagen - Callantsoog
Uitvoeringstekening
Locatie CA07 - Maarten Mooystraat 2
HVC
03-07-2026
1:200
A3
J. Soliman
M. Vergaij


Nieuwe Situatie
Kabels en leidingen
Bestaande Situatie
LEGENDA
KABELS EN LEIDINGEN BESTAAND 23-05-2025
Datatransport (Ziggo)
Datatransport (Reggefiber Orator)
Datatransport (Delta Fiber Netwerk)
Datatransport (Liander Nv)
Datatransport (Bt Nederland Nv)
Elektra laagspanning (V Liander Nv)
Elektra middenspanning (Liander Nv)
Elektra hoogspanning (Kv Liander Nv)
Gas lage druk (Liander Nv)
Gas hoge druk (Bar Liander Nv)
Watertransport (Pwn)
Watertransport (Nodulair Pwn)
Riool
Riool
Overige
Aanbrengen ondergrondse container (incl. type)
Kijkrichting foto bestaande situatie
OPMERKINGEN
- maten in meters tenzij anders aangegeven
- hoogtematen in meters t.o.v. N.A.P.
- N.B.: rekening houden met kabels en leidingen
PROMMENZ
P250912
_CUO_CA08
1.0
01
01
Ondergrondse Containers
Schagen - Callantsoog
Uitvoeringstekening
Locatie CA08 - Prévinaireweg 17
HVC
Concept
03-07-2026
1:200
A3
J. Soleman
M. Vergaij


Nieuwe Situatie
Kabels en leidingen
Bestaande Situatie
LEGENDA
KABELS EN LEIDINGEN BESTAAND 23-05-2025
Datatransport (Ziggo)
Datatransport (Reggefiber Orator)
Datatransport (Delta Fiber Netwerk)
Datatransport (Liander Nv)
Datatransport (Bt Nederland Nv)
Elektra laagspanning (V Liander Nv)
Elektra middenspanning (Liander Nv)
Elektra hoogspanning (Kv Liander Nv)
Gas lage druk (Liander Nv)
Gas hoge druk (Bar Liander Nv)
Watertransport (Pwn)
Watertransport (Nodulair Pwn)
Riool
Riool
Overige
Aanbrengen ondergrondse container (incl. type)
Kijkrichting foto bestaande situatie
OPMERKINGEN
- maten in meters tenzij anders aangegeven
- hoogtematen in meters t.o.v. N.A.P.
- N.B.: rekening houden met kabels en leidingen
PROMMENZ
P250912
_CUO_CA09-1
1.0
01
01
Ondergrondse Containers
Schagen - Callantsoog
Uitvoeringstekening
Locatie CA09-1 - Stuijvezandeweg 2
HVC
Concept
21-08-2026
1:200
A3
J. Soleman
M. Vergaij


Dorpsweg
Zeeweg
Uitgekomen grond afvoeren i.o.m. directie
Opbreken bestaande opsluitband en hergebruiken
Aanbrengen ondergrondse restcontainer in groen
Leveren en aanbrengen betontegels 300x300x60 mm (kleur conform bestaand)
Inclusief opsluitband 100x200 mm (kleur conform bestaand)
Nieuwe Situatie
Let op! waterleiding PVC ø110
Let op! proefsleuf gegraven
Kabels en leidingen
Bestaande Situatie
LEGENDA
KABELS EN LEIDINGEN BESTAAND 23-05-2025
Datatransport (Ziggo)
Datatransport (Reggefiber Orator)
Datatransport (Delta Fiber Netwerk)
Datatransport (Liander Nv)
Datatransport (Bt Nederland Nv)
Elektra laagspanning (V Liander Nv)
Elektra middenspanning (Liander Nv)
Elektra hoogspanning (Kv Liander Nv)
Gas lage druk (Liander Nv)
Gas hoge druk (Bar Liander Nv)
Watertransport (Pwn)
Watertransport (Nodulair Pwn)
Riool
Riool
Overige
Aanbrengen ondergrondse container (incl. type)
Kijkrichting foto bestaande situatie
OPMERKINGEN
- maten in meters tenzij anders aangegeven
- hoogtematen in meters t.o.v. N.A.P.
- N.B.: rekening houden met kabels en leidingen
PROMMENZ
projectnummer P250912
tekeningnummer _CUO_CA13
versie 1.0
blad 01 van 01
project Ondergrondse Containers Schagen - Callantsoog
onderwerp Uitvoeringstekening Locatie CA13 - Dorpsweg 12
opdrachtgever HVC
status Concept
datum 03-07-2026
schaal 1:200
formaat A3
ontwerpor J. Soliman
projectleider M. Vergaij


77
Van Brederodestraat
Frankendaalstraat
Leveren en aanbrengen betontegels 300x300x60 mm (kleur conform bestaand)
Inclusief opsluitband 100x200 mm (kleur conform bestaand)
Opbreken bestaande opsluitband en hergebruiken
Uitgekomen grond afvoeren i.o.m. directie
Aanbrengen ondergrondse restcontainer in groen
Nieuwe Situatie
Let op! Datakabel niet gevonden
Let op! proefsleuf gegraven
Kabels en leidingen
Bestaande Situatie
LEGENDA
KABELS EN LEIDINGEN BESTAAND 23-05-2025
Datatransport (Ziggo)
Datatransport (Reggefiber Orator)
Datatransport (Delta Fiber Netwerk)
Datatransport (Liander Nv)
Datatransport (Bt Nederland Nv)
Elektra laagspanning (V Liander Nv)
Elektra middenspanning (Liander Nv)
Elektra hoogspanning (Kv Liander Nv)
Gas lage druk (Liander Nv)
Gas hoge druk (Bar Liander Nv)
Watertransport (Pwn)
Watertransport (Nodulair Pwn)
Riool
Riool
Overige
Aanbrengen ondergrondse container (incl. type)
Kijkrichting foto bestaande situatie
OPMERKINGEN
- maten in meters tenzij anders aangegeven
- hoogtematen in meters t.o.v. N.A.P.
- N.B.: rekening houden met kabels en leidingen
PROMMENZ
projectnummer P250912
tekeningnummer _CUO_CA14
versie 1.0
blad 01 van 01
project Ondergrondse Containers Schagen - Callantsoog
onderwerp Uitvoeringstekening Locatie CA14 - Van Brederodestraat 77
opdrachtgever HVC
status Concept
datum 03-07-2026
schaal 1:200
formaat A3
ontwerpor J. Soliman
projectleider M. Vergaij