


Dwarsprofiel A-A (km. 2.150)



Schaal 1:500

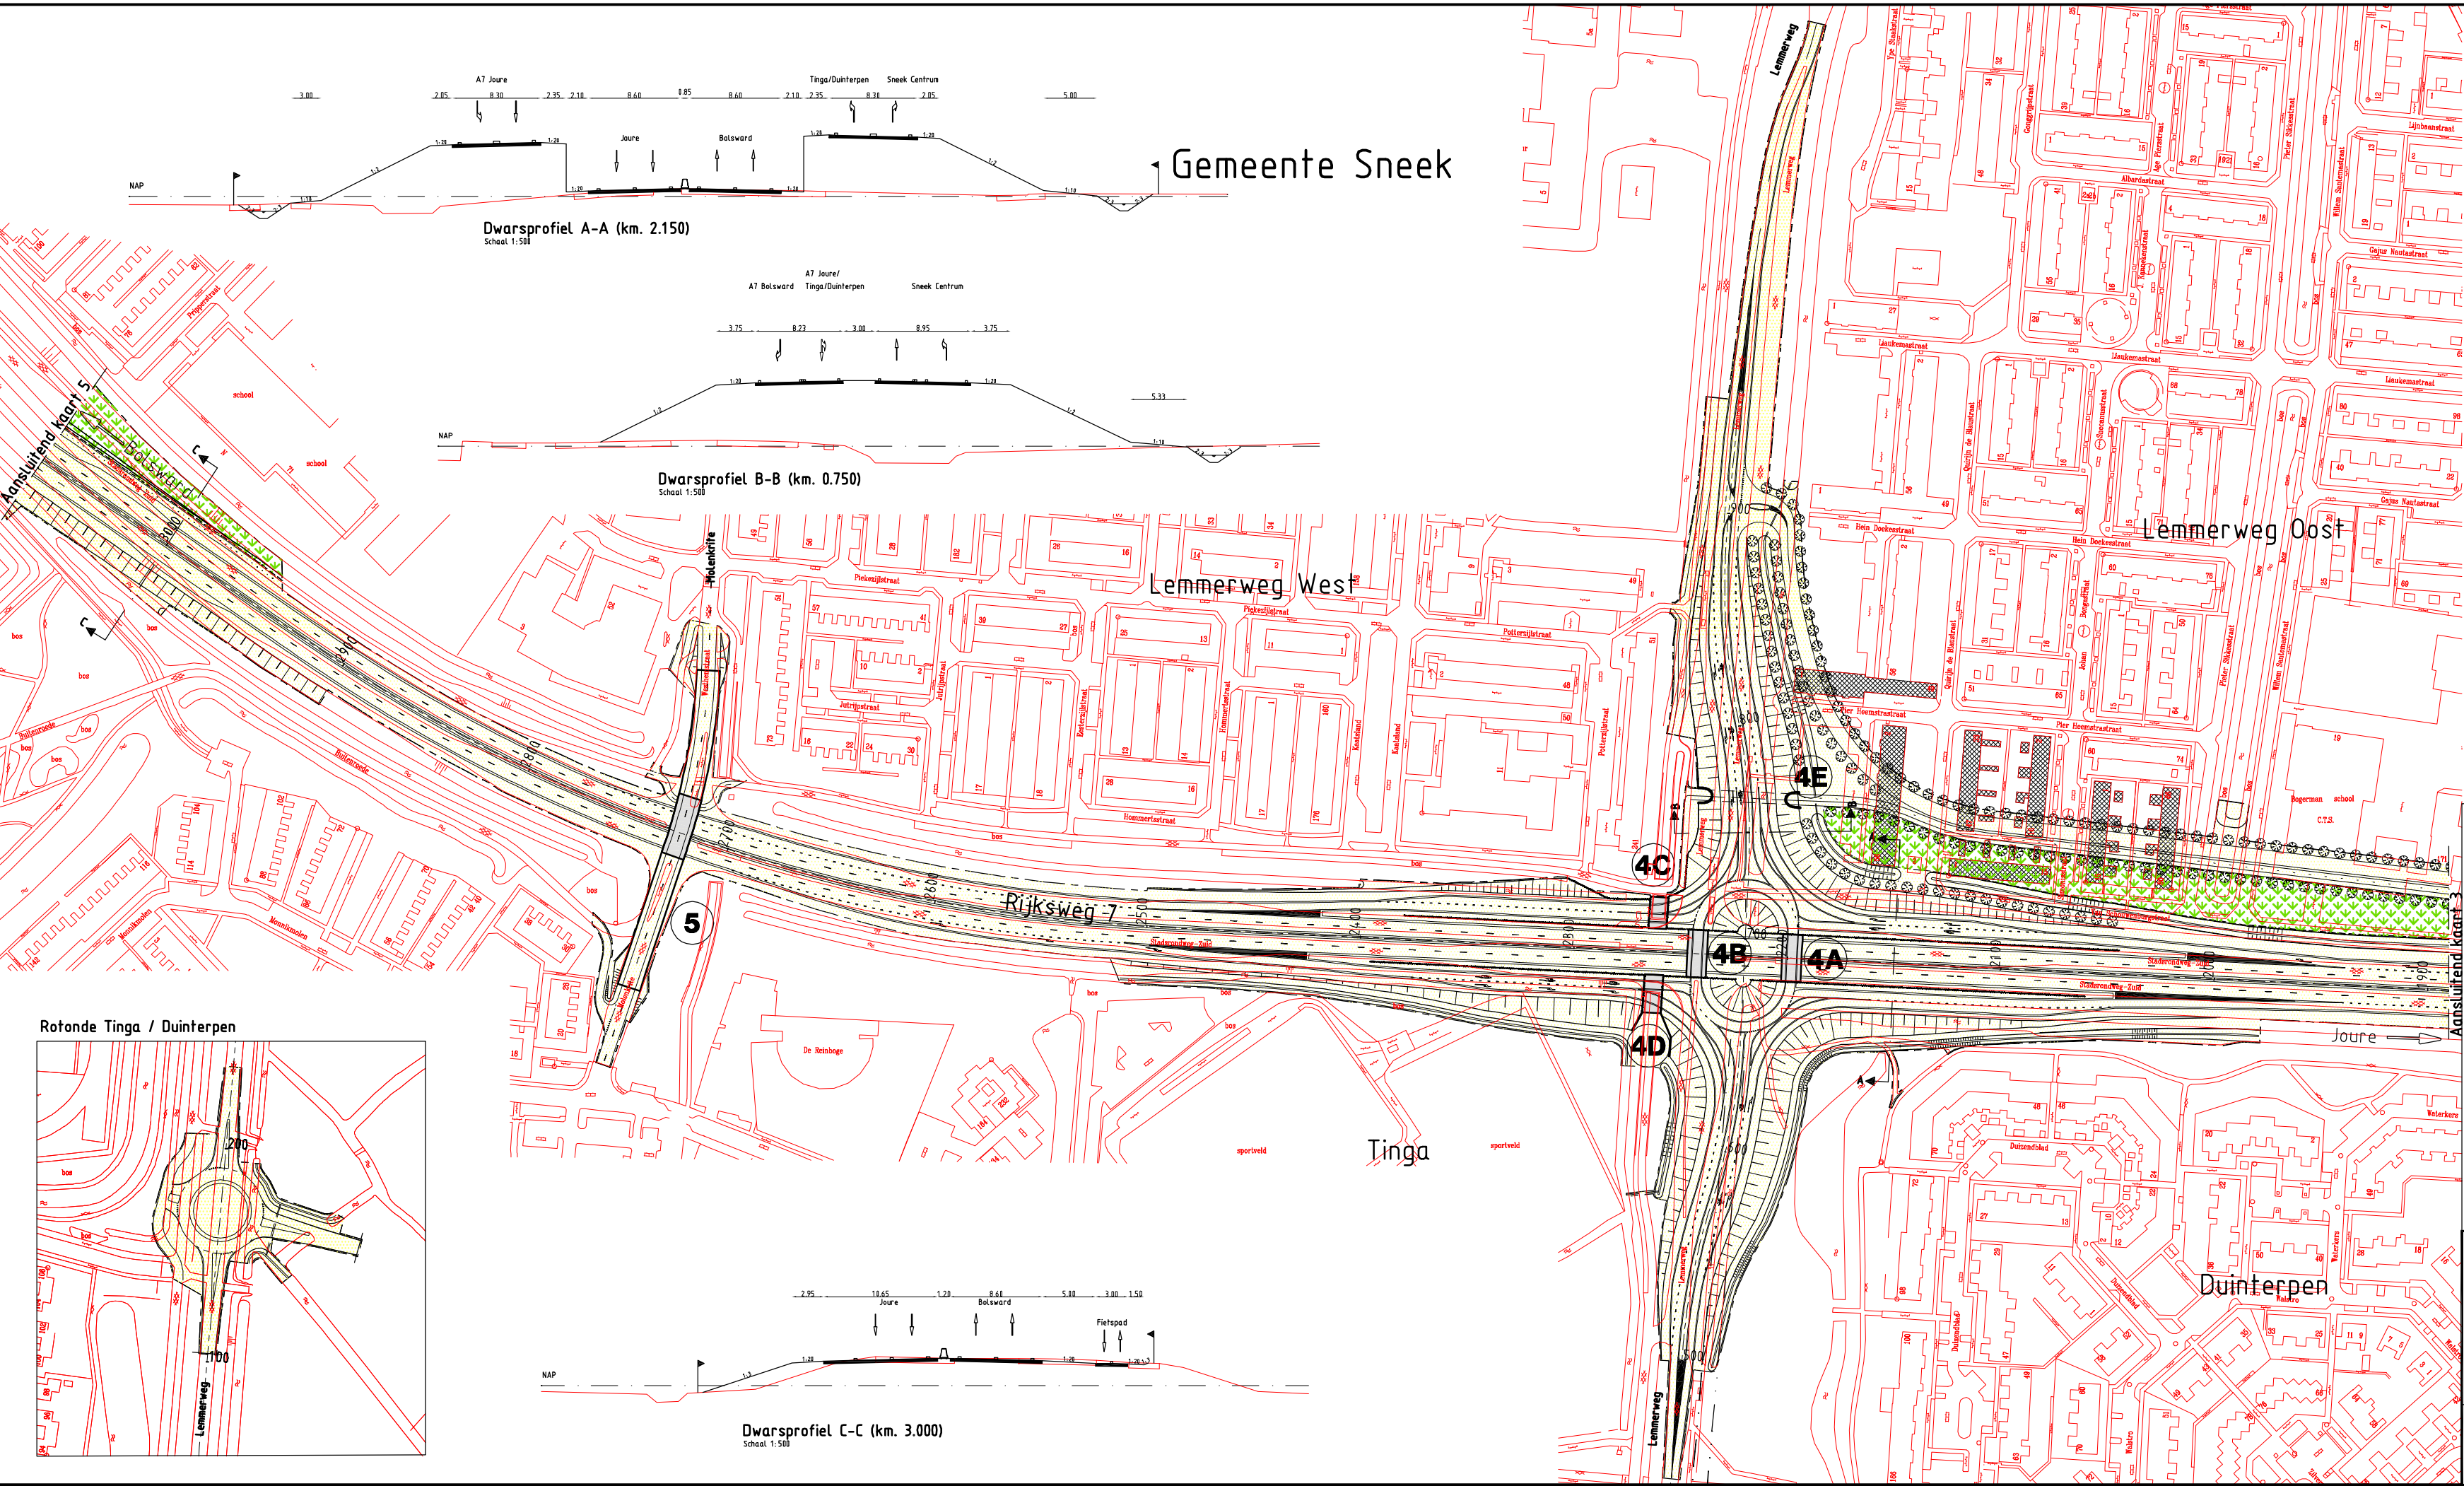

Dwarsprofiel B-B (km. 0.750)

Schaal 1:500

Rotonde Tinga / Duinterp

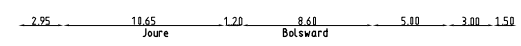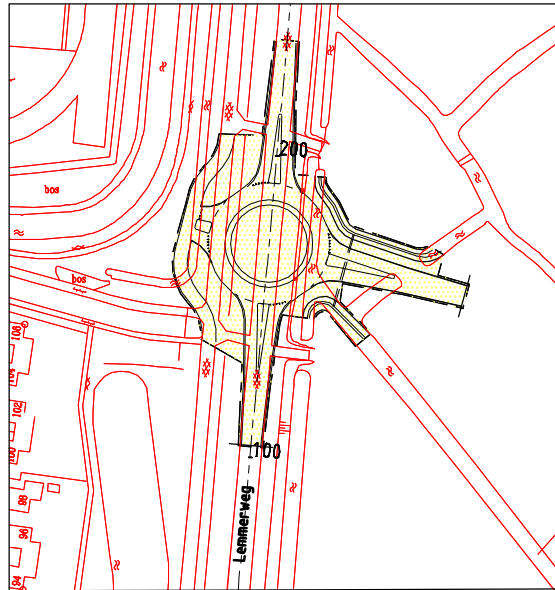


Dwarsprofiel C-C (km. 3.000)

Schaal 1:500

Legenda:

- bestaande RWS grens
- OTB-grens
- tussengrens
- gemeentegrens
- werkkilometrerings
- verkeersdoeleinden
- te amoveren
- landschappelijke inpassing
- werkterrein later in te vullen als landschappelijke inpassing
- hoofdwatgang
- nieuwe situatie
- bestaande situatie
- nr. kunstwerk

maten in meters

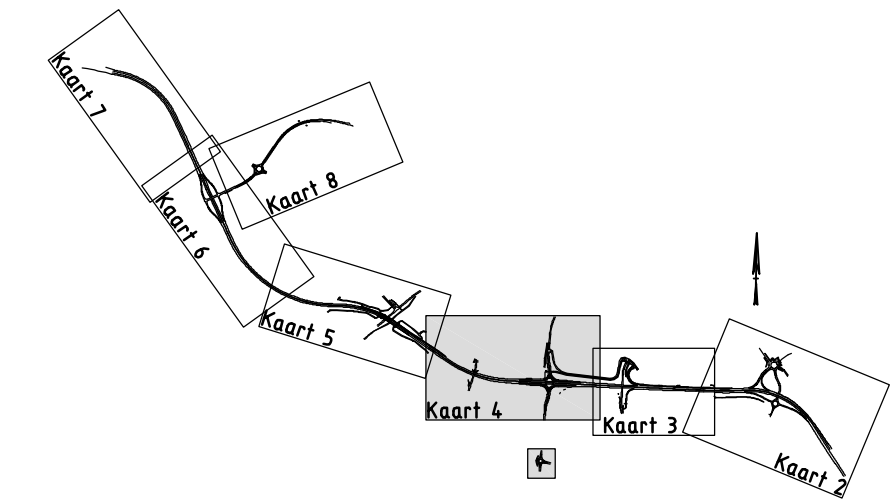

**TRACÉBESLUIT RW7 SNEEK
Deelproject 2**

**kaart 4 Woudvaart - De Geeuw
km 1.890 - km 3.070**

Schaal: 1:2500

juni 2004



Ministerie van Verkeer en Waterstaat
Directoraat-Generaal Rijkswaterstaat
Directie Noord-Nederland

