


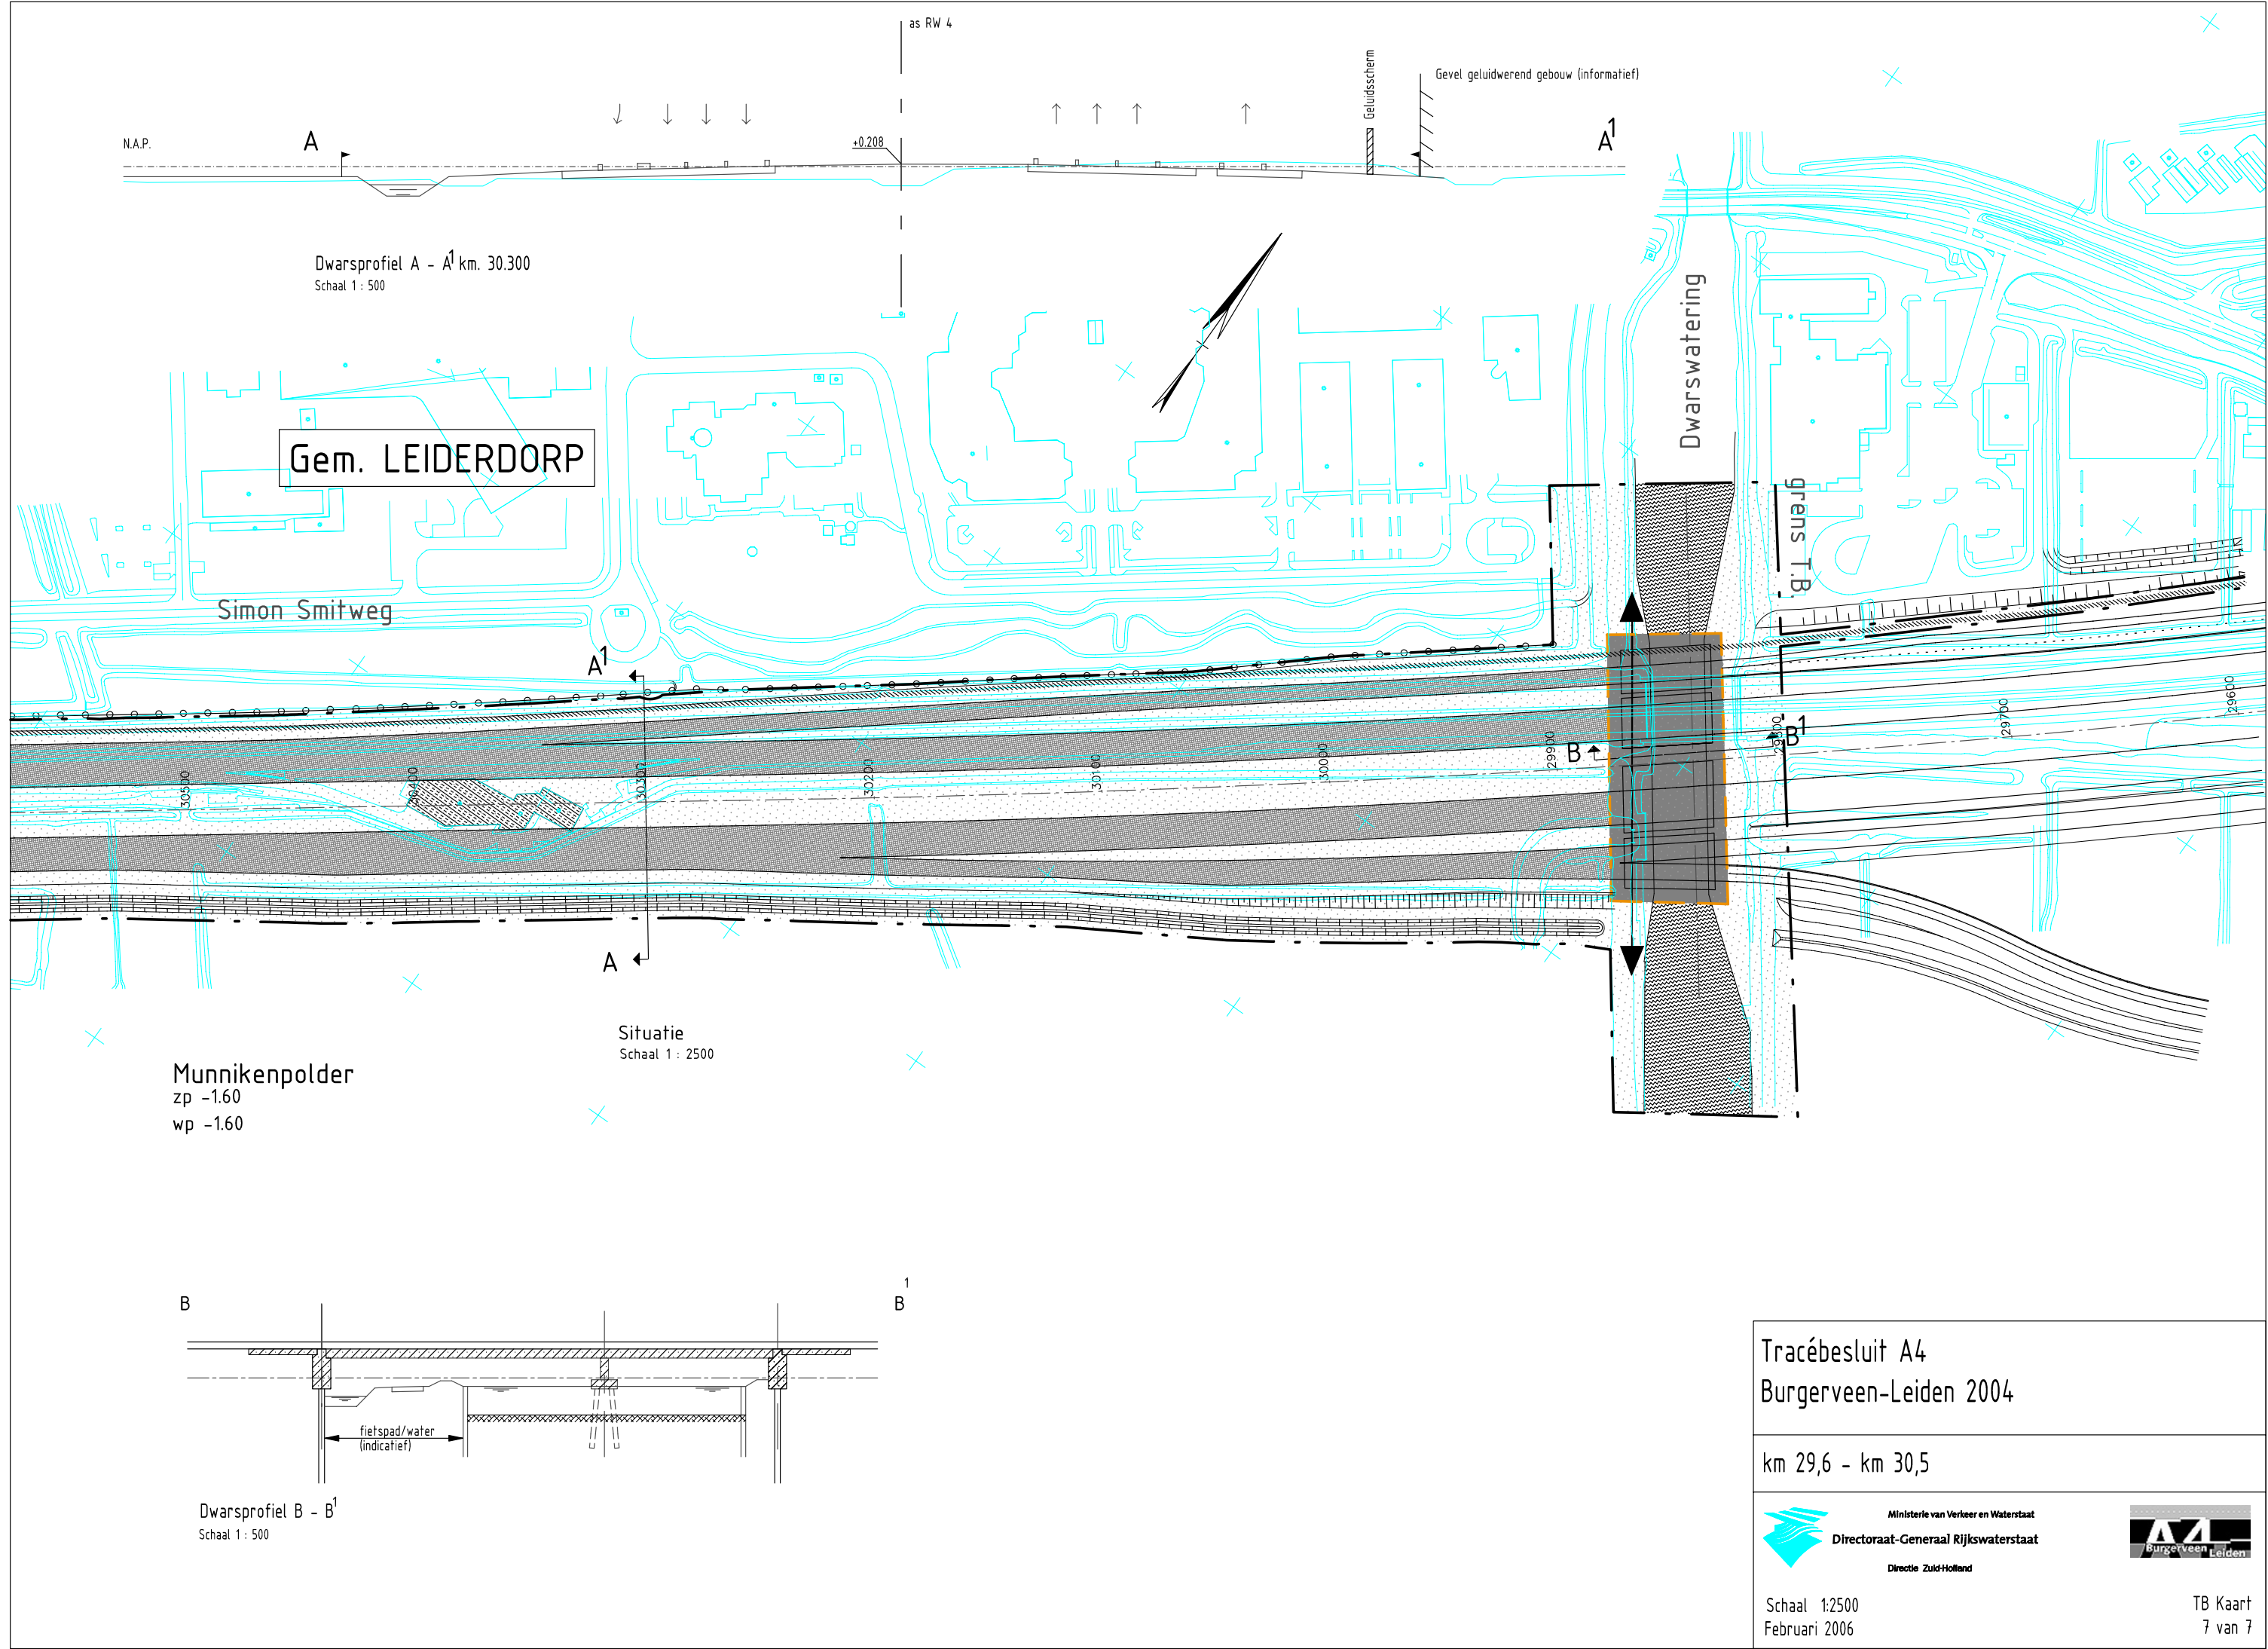

Bestemmingen

- Verkeerszone
- Water
- Inpassingszone
- Bouwzone

Aanduidingen

- Wegverharding
- Zone voor kunstwerken
- Zone voor aquaduct
- Zone voor verticale geluidsschermen
- Zone voor horizontale geluidsschermen
- Te amoveren bebouwing
- Doorsnede kunstwerken
- Wanden bak verdiepte ligging
- Rijrichting / rijstrook
- Fietspad en water
- Fietspad
- Polderwater

Informatieve aanduiding

- Gevel geluidwerend gebouw

Algemeen

- Bestaande situatie
- Nieuwe situatie
- Begrenzing tracebesluit